


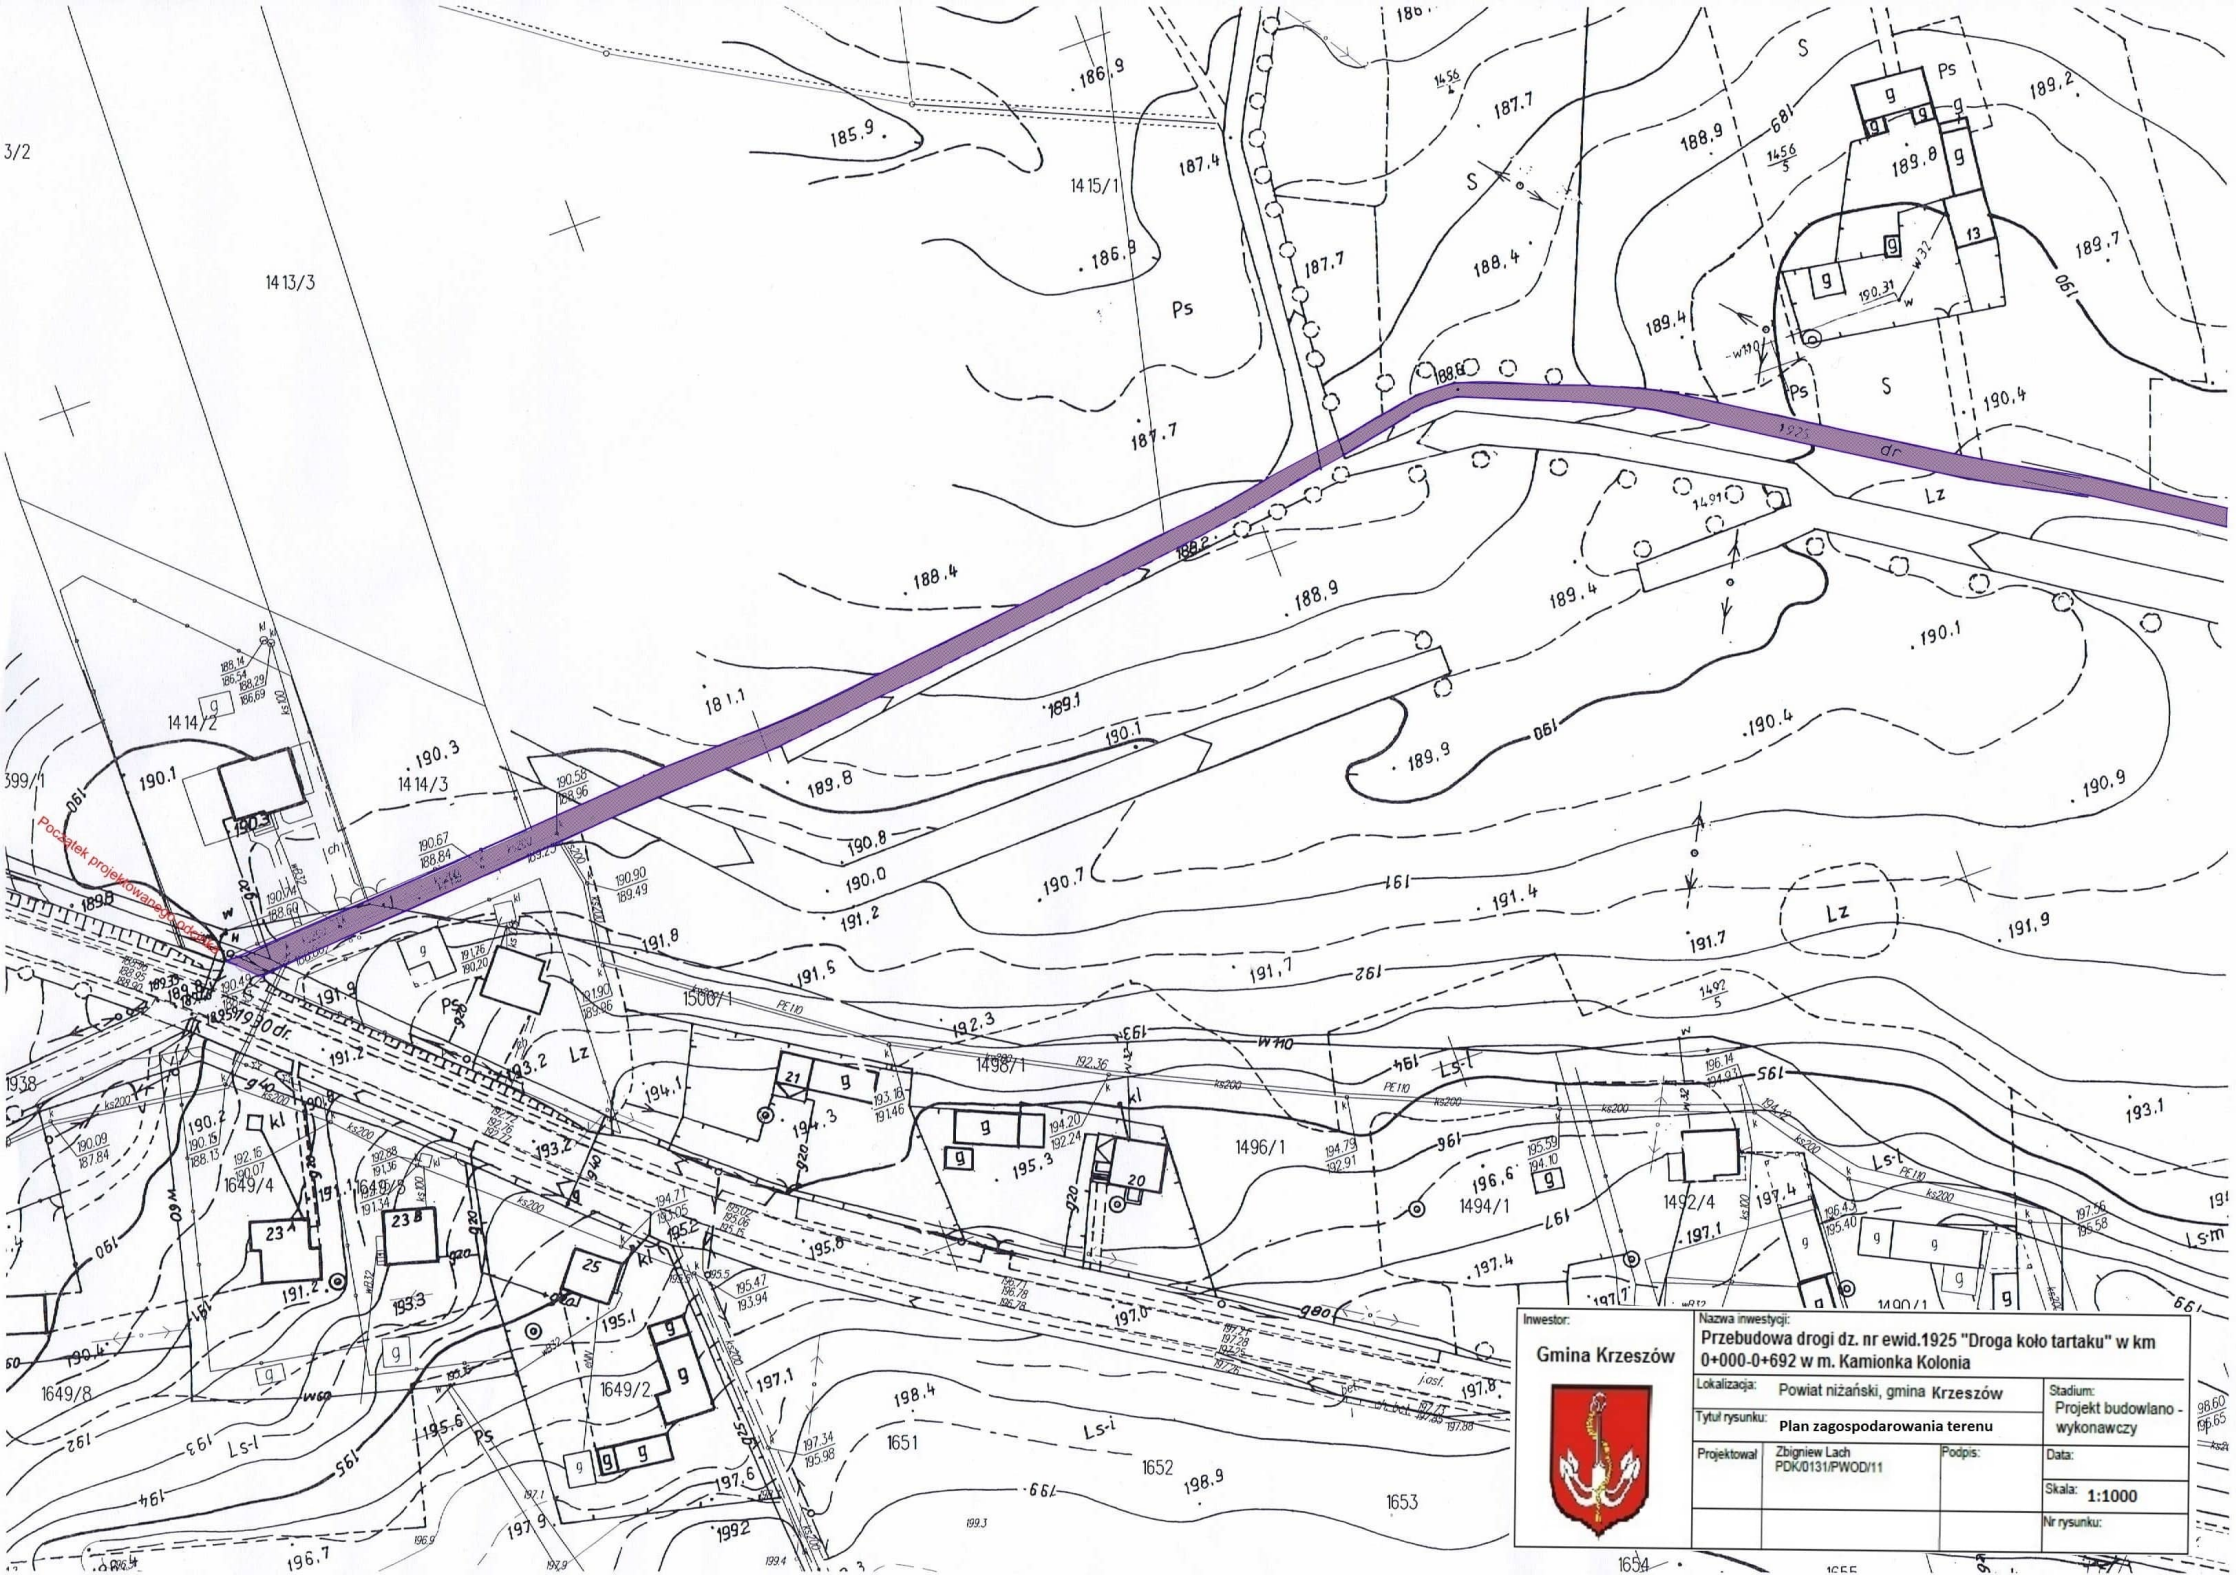

Inwestor:

Gmina Krzeszów



Nazwa inwestycji:

Przebudowa drogi dz. nr ewid.1925 "Droga koło tartaku" w km 0+000-0+692 w m. Kamionka Kolonia

Lokalizacja: Powiat niziński, gmina Krzeszów

Tytuł rysunku: Plan zagospodarowania terenu

Projektował: Zbigniew Lach
PKD/0131/PWOD/11

Podpis:

Stadium:
Projekt budowlano-
wykonawczy

Data:

Skala: 1:1000

Nr rysunku: