


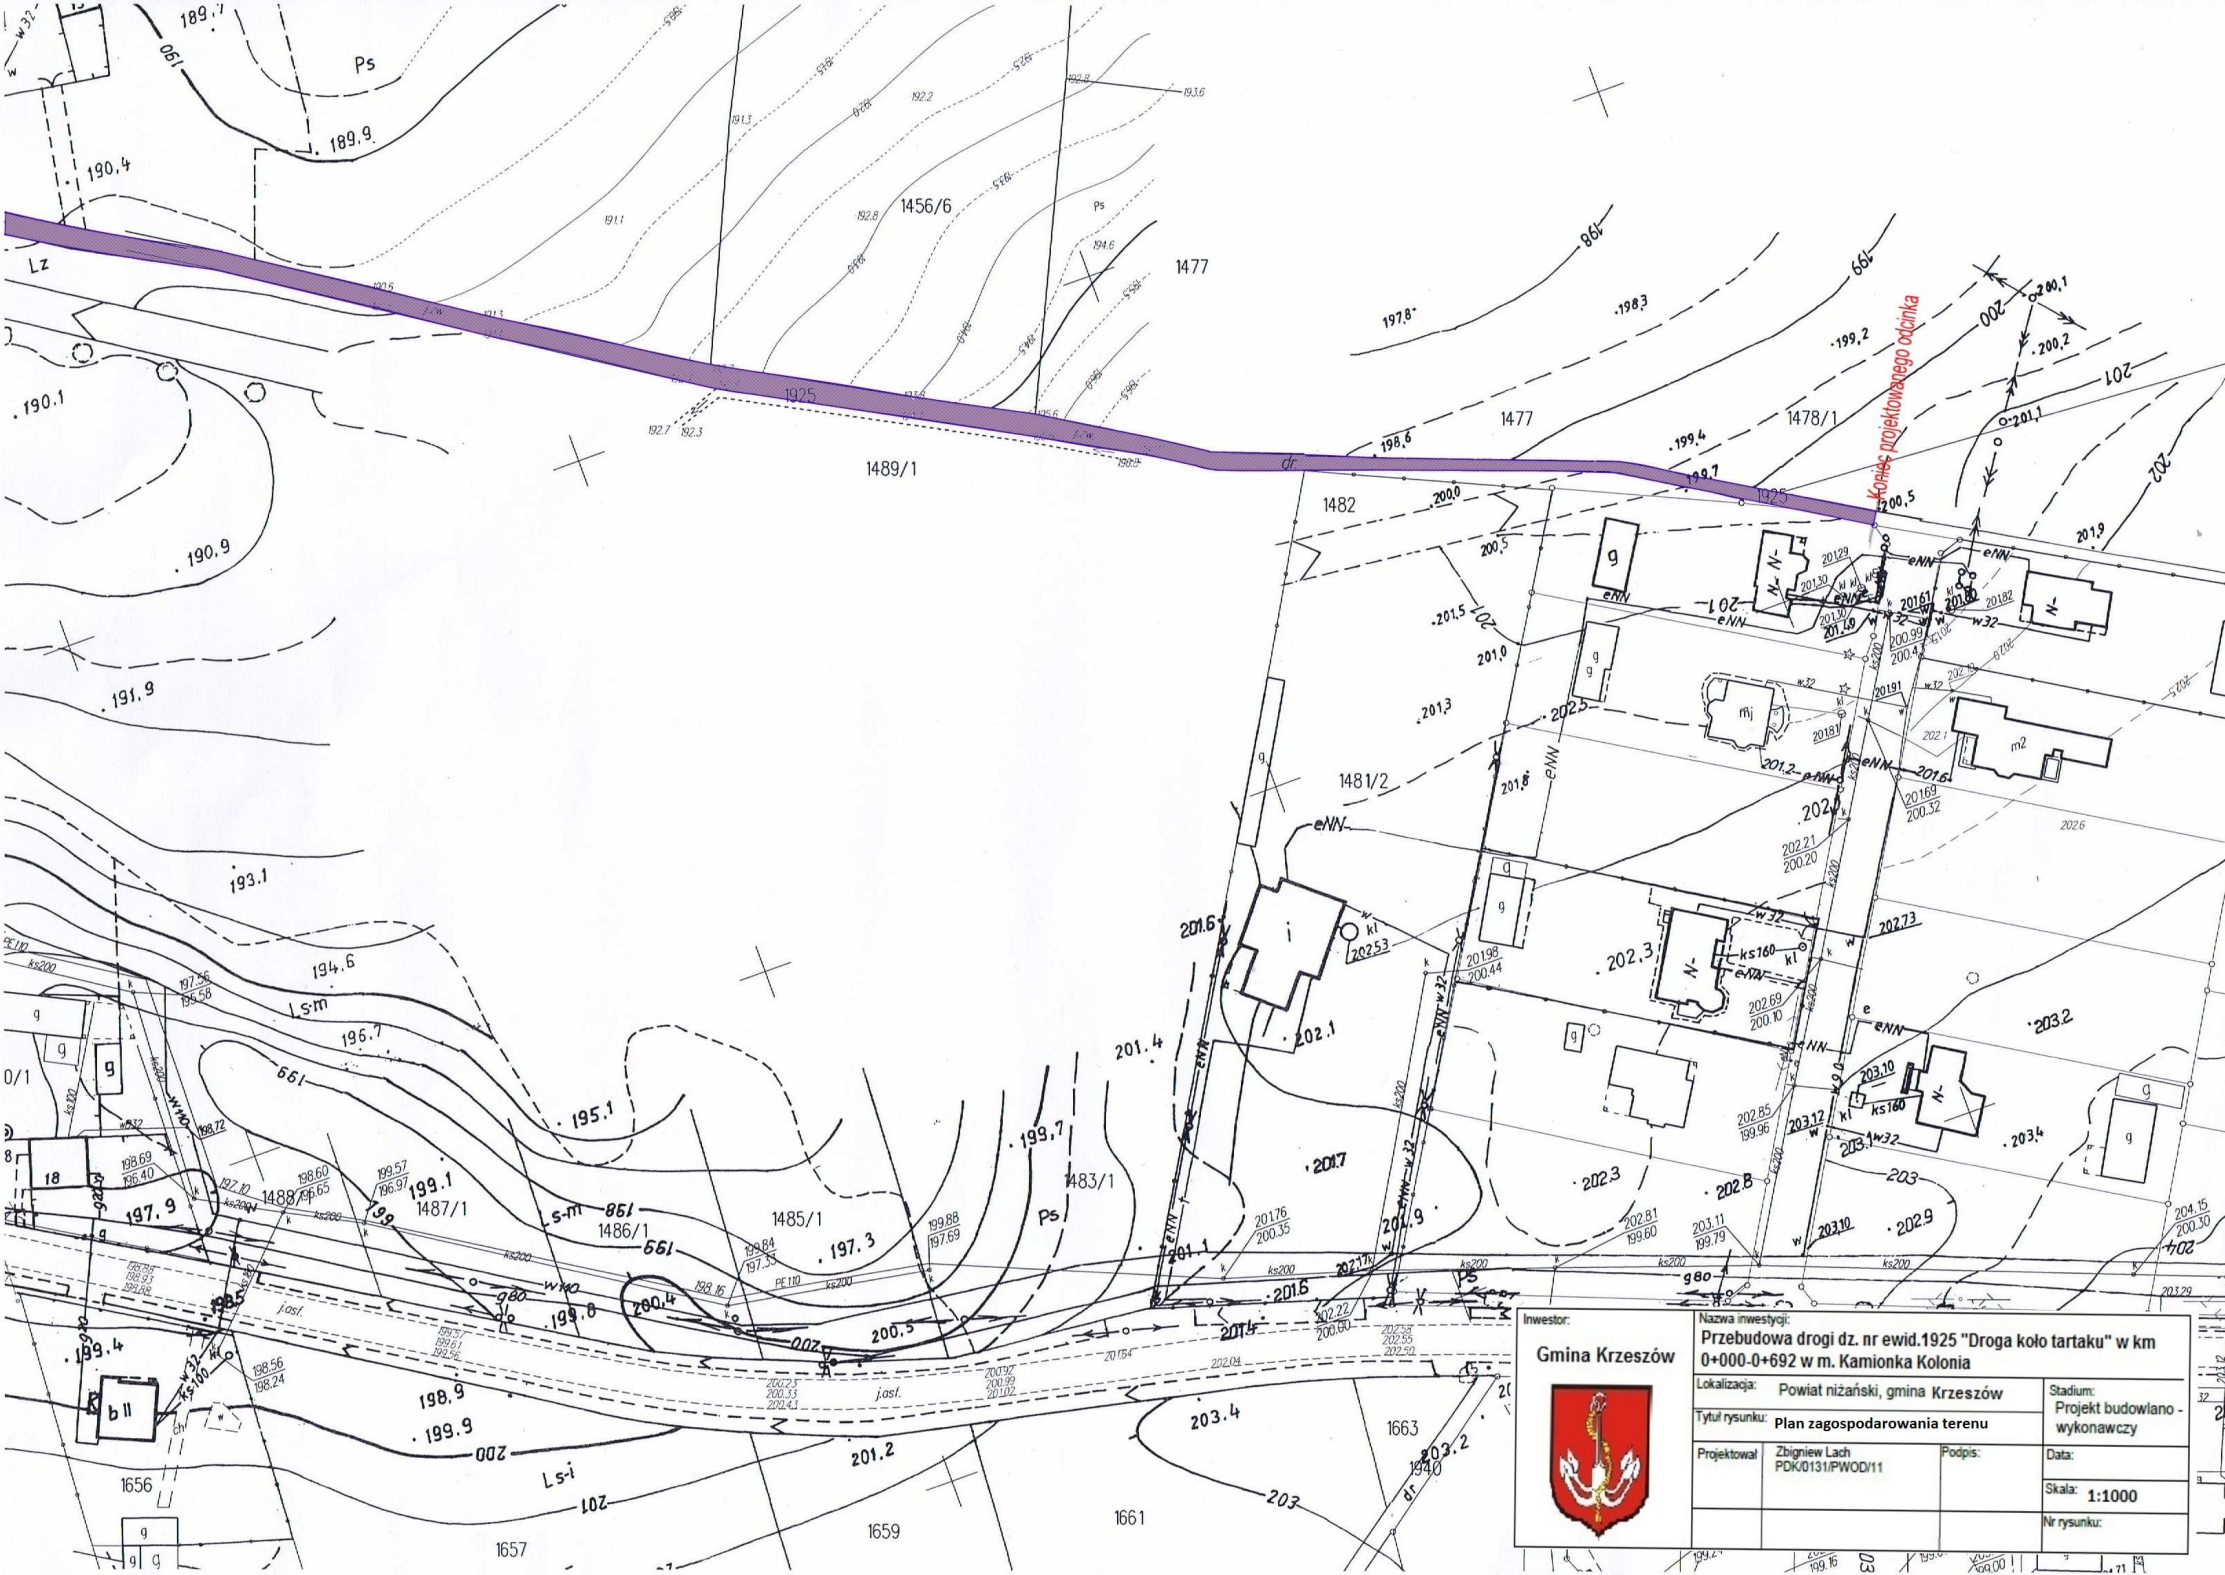

Inwestor:		Nazwa inwestycji:	
Gmina Krzeszów		Przebudowa drogi dz. nr ewid. 1925 "Droga koło tartaku" w km 0+000-0+692 w m. Kamionka Kolonia	
Lokalizacja:		Stadium:	
Powiat niziński, gmina Krzeszów		Projekt budowlano-wykonawczy	
Tytuł rysunku:		Data:	
Plan zagospodarowania terenu		Skala: 1:1000	
Projektował:		Podpis:	
Zbigniew Lach			
PKD/0131/PWOD/11		Nr rysunku:	