

województwo łódzkie

powiat łaski

gmina Wodzierady Id : 100305_2

wieś (obwód) Kwiatkowice Id : 100305_2.0010

dziatka nr 209/3 (część)

MAPA DO CELÓW PROJEKOWYCH

SKALA 1 : 500

Mapę niniejszą wykonano na podstawie mapy syt. - wys. arkusz nr 122.123.091, mapy ewidencji gruntów nr 653.010-59/97 oraz pomiaru uzupełniającego w terenie z miesiąca lipca 2014 roku.

Wykonawca :

GEODETA UPRAWNIENY

mgr inż. Joanna Junkiewicz
uprawnieni nr 18227

Łask dn.07.07.2014 r.

Układ współrzędnych : "1965"
Pozycja odniesienia : Kronsztadt 60

KERG GK.6641.908.2014

W zakresie niniejszej mapy brak służebności grunтовых


* GEO - EXPERT *

USŁUGI GEODEZYJNE I KARTOGRAFICZNE
98-100 Łask ul. Plac 11 Listopada 27
tel. 0 512 105 690 0 500 296 284
NIP 831-116-23-41 REG. 100192479

PLAC ZABAW STAN PROJEKTOWANY

NR	NAZWA URZĄDZENIA	UWAGI
URZĄDZENIA_PROJEKTOWANE		
1	BUJAK KONIK -1szt	NAW. AMORTYZUJĄCA-TRAWA
2	SKUTER EKSTRA PLUS, -1szt	NAW. AMORTYZUJĄCA-TRAWA
3	LINARIUM STOZEK -1szt	NAW. AMORTYZUJĄCA-TRAWA
4	PIASKOWNICA -1szt	PIASEK 20CM
5	ŁAWKI - 3 szt	NAW. AMORTYZUJĄCA
6	DRABINKA WIELOFUNKCYJNA -1szt	NAW. AMORT.-ELASTYCZNA
7	HUŚTAWKA WAŻKA - 1 szt	NAW. AMORTYZUJĄCA-TRAWA
8	HUŚTAWKA PODWÓJNA - 3 szt	NAW. AMORT.-ELASTYCZNA
9	ZESTAW QUADRO 1263 - 1szt	NAW. AMORTYZUJĄCA-TRAWA
10	KOSZE - 1 szt	NAW. AMORTYZUJĄCA-TRAWA
11	TBICA INFORMACYJNA 1 szt	NAW. AMORTYZUJĄCA-TRAWA

ZESTAWIENIE NAWIERZCHNI I OBRAMOWAŃ		
RODZAJ NAWIERZCHNI	POWIERZCHNIA m2	OBWÓD mb
AMORTYZUJĄCA ELASTYCZNA	128,00	obrzeża - 46,00
AMORTYZUJĄCA TRAWNIK	183,28	
PIASEK 20 CM	8,72	
OGRÓDZENIE	-	56,47

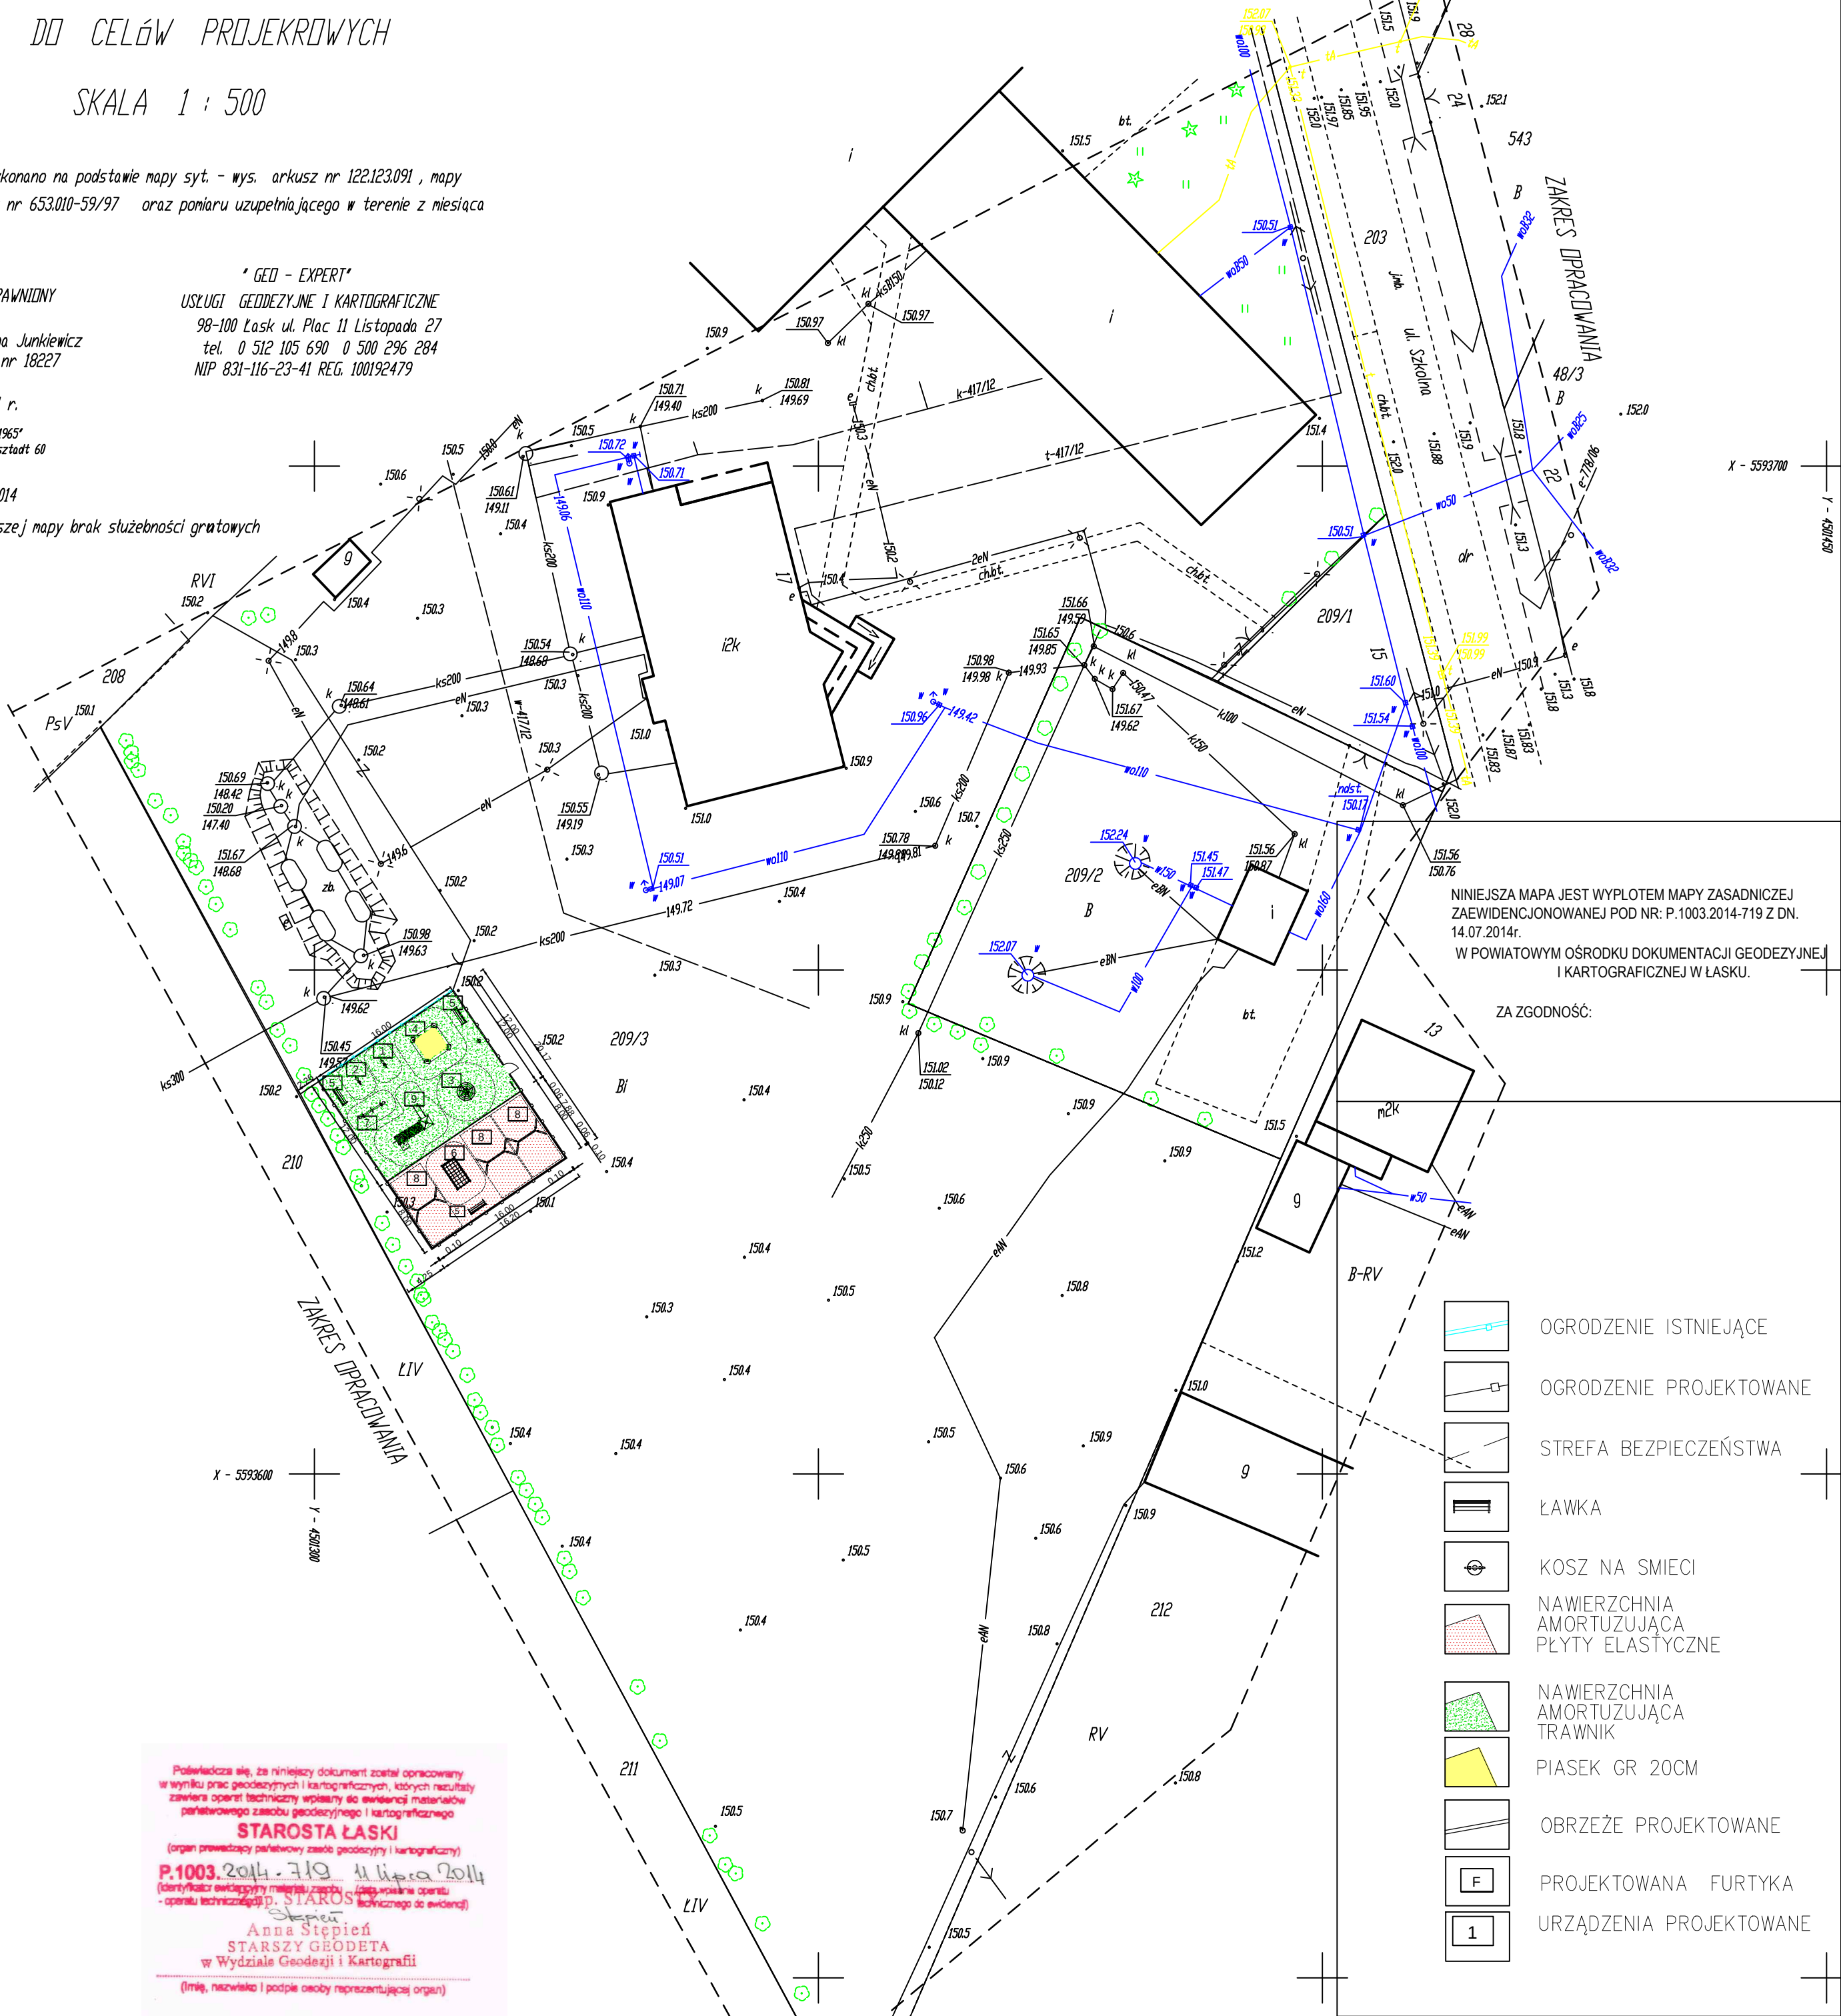

- OGRODZENIE ISTNIEJĄCE
- OGRODZENIE PROJEKTOWANE
- STREFA BEZPIECZEŃSTWA
- ŁAWKA
- KOSZ NA SMIECI
- NAWIERZCHNIA AMORTYZUJĄCA PŁYTY ELASTYCZNE
- NAWIERZCHNIA AMORTYZUJĄCA TRAWNIK
- PIASEK GR 20CM
- OBREŻE PROJEKTOWANE
- PROJEKTOWANA FURTYKA
- URZĄDZENIA PROJEKTOWANE

Podpisz się, że niniejszy dokument został opracowany w wyniku prac geodezyjnych i kartograficznych, których rezultaty zawiera opisanie techniczne wpisane do ewidencji materiałów państwowego zasobu geodezyjnego i kartograficznego

STAROSTA ŁASKI
(organ prowadzący państwowy zasób geodezyjny i kartograficzny)

P.1003.2014.719 4 lipca 2014
(identyfikator ewidencyjny materiału zapisu - zapis ostateczny opisanie - opisanie techniczne)

Anna Stępień
STARSZY GEODETA
w Wydziale Geodezji i Kartografii
(imię, nazwisko i podpis osoby reprezentującej organ)

Firma Projektowo-Wykonawcza		Paweł Groberek	
GROSAN PROJEKT		Zadziń 10, 99-232 Zadziń grosanprojekt@gmail.com	
TYTUŁ PROJEKTU:	PROJEKT PLACU ZABAW PRZY SZKOLE PODSTAWOWEJ W KWIATKOWICACH		
ADRES INWESTYCJI:	Zespół Szkół w Kwiatkowicach dz. nr 209/3, ul. Szkolna 17, 98-105 Wodzierady		
STADIUM PROJEKTU:	PROJEKT BUDOWLANY		
BRANŻA:	ARCHITEKTURA		
NAZWA RYSUNKU:	PROJEKT ZAGOSPODAROWANIA TERENU		
PROJEKTANT:	mgr inż. Jadwiga Prus upr. nr. 202/82/WML	PODPIS:	DATA: 07.2014r.
SPRAWDZAJĄCY:		PODPIS:	DATA:
		SKALA: 1:500 NR RYSUNKU: S-01	