

Projektant: GEO-EXPERT BSC  
Joanna Junkiewicz  
98-100 Łask, ul. Polna 1/53  
tel. 500 296 284 NIP 831-139-23-77



Wykonawca:  
mgr inż. Joanna Junkiewicz  
uprawnienia 18227

Projekt nr 15-GK.6630.132.2014

# MAPA DO CELÓW PROJEKTOWYCH

Skala 1:500

KERG GK.664.1566.2015.  
Układ współrzędnych "1965"  
Poziom odniesienie-Kraśnica "60"  
sekcje nr 122, 123, 254  
Łask, dn. 11.05.2015r.

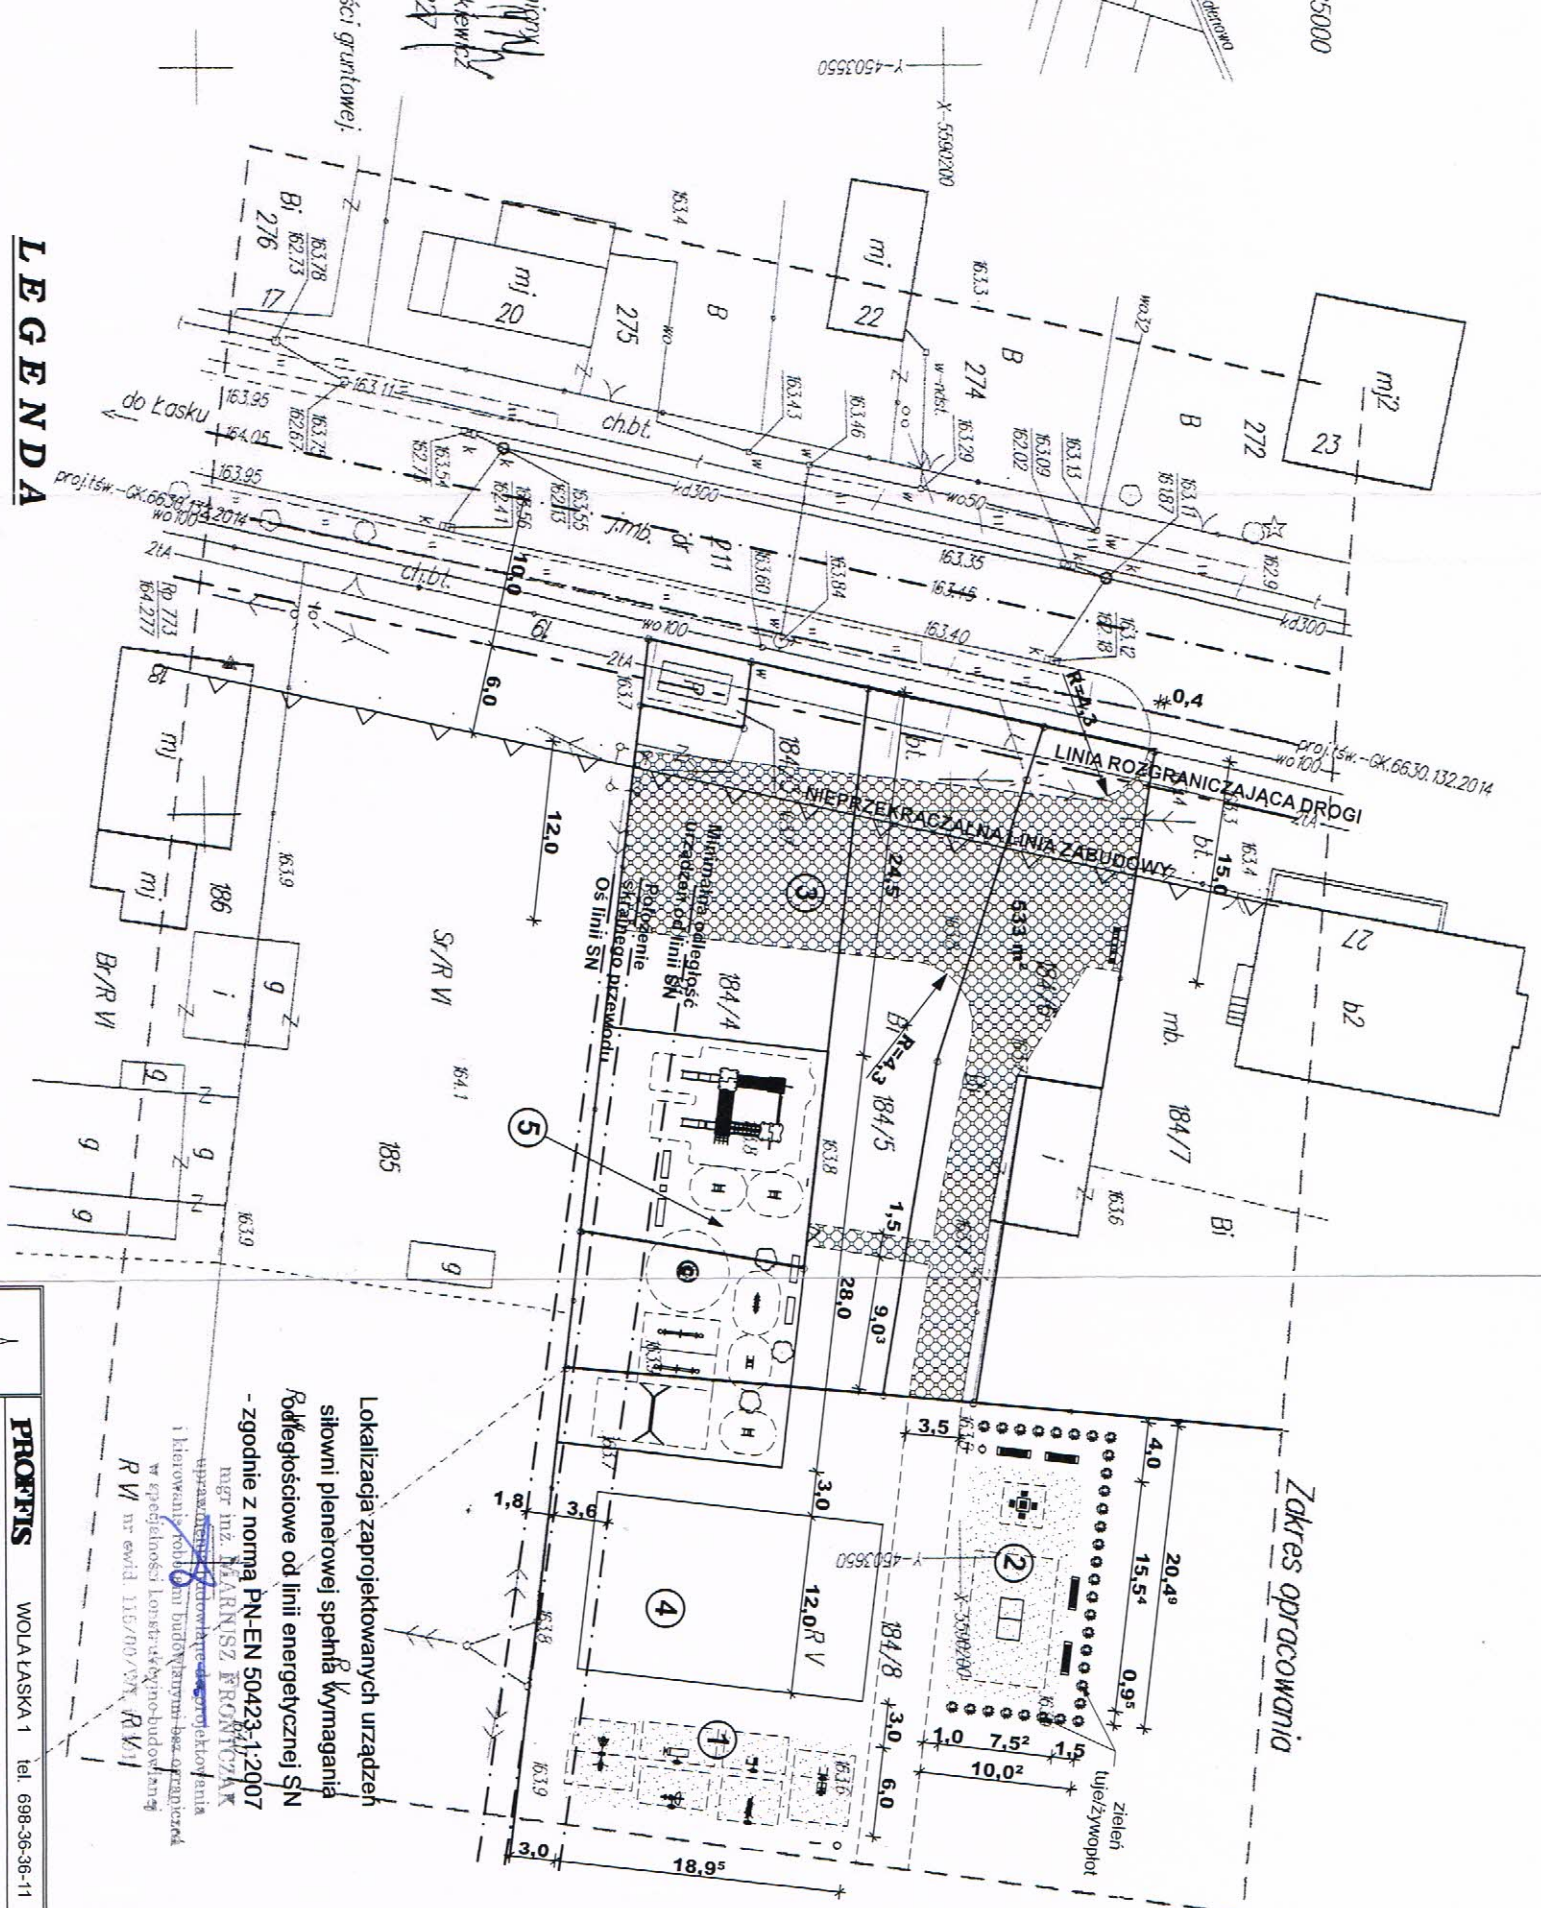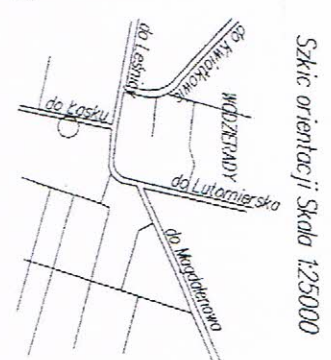


## LEGENDA

1. SIŁOWNIA PLENEROWA - projekt
2. STREFA RELAKSU - projekt
3. UTWARDZENIE TERENU - projekt
4. BOISKO DO SIATKÓWKI - zgłoszenie AB.6743.1.463.2017.MJ138
5. PLAC ZABAW - zgłoszenie AB.6743.654.2017.JO179

|                                                   |  |                                |  |
|---------------------------------------------------|--|--------------------------------|--|
| <b>PROJEKT</b>                                    |  | WOLA ŁASKA 1 tel. 698-36-36-11 |  |
| <b>SIŁOWNIA PLENEROWA I STREFA RELAKSU</b>        |  |                                |  |
| <b>WODZIERADY dz. 184/4, 184/5, 184/6 i 184/8</b> |  |                                |  |
| <b>PROJEKT ZAGOSPODAROWANIA TERENU</b>            |  |                                |  |
| Projektant: <b>MARIUSZ FRONCZAK</b>               |  | Skala: 1:500                   |  |
| Wykonawca: <b>MARIUSZ FRONCZAK</b>                |  | Nr rys.: 1.                    |  |
| Data: <b>Styczeń 2018</b>                         |  |                                |  |

GRUNTOWA DROGA DOJAZDOWA DO LĄDOWISKA HELIKOPTERÓW

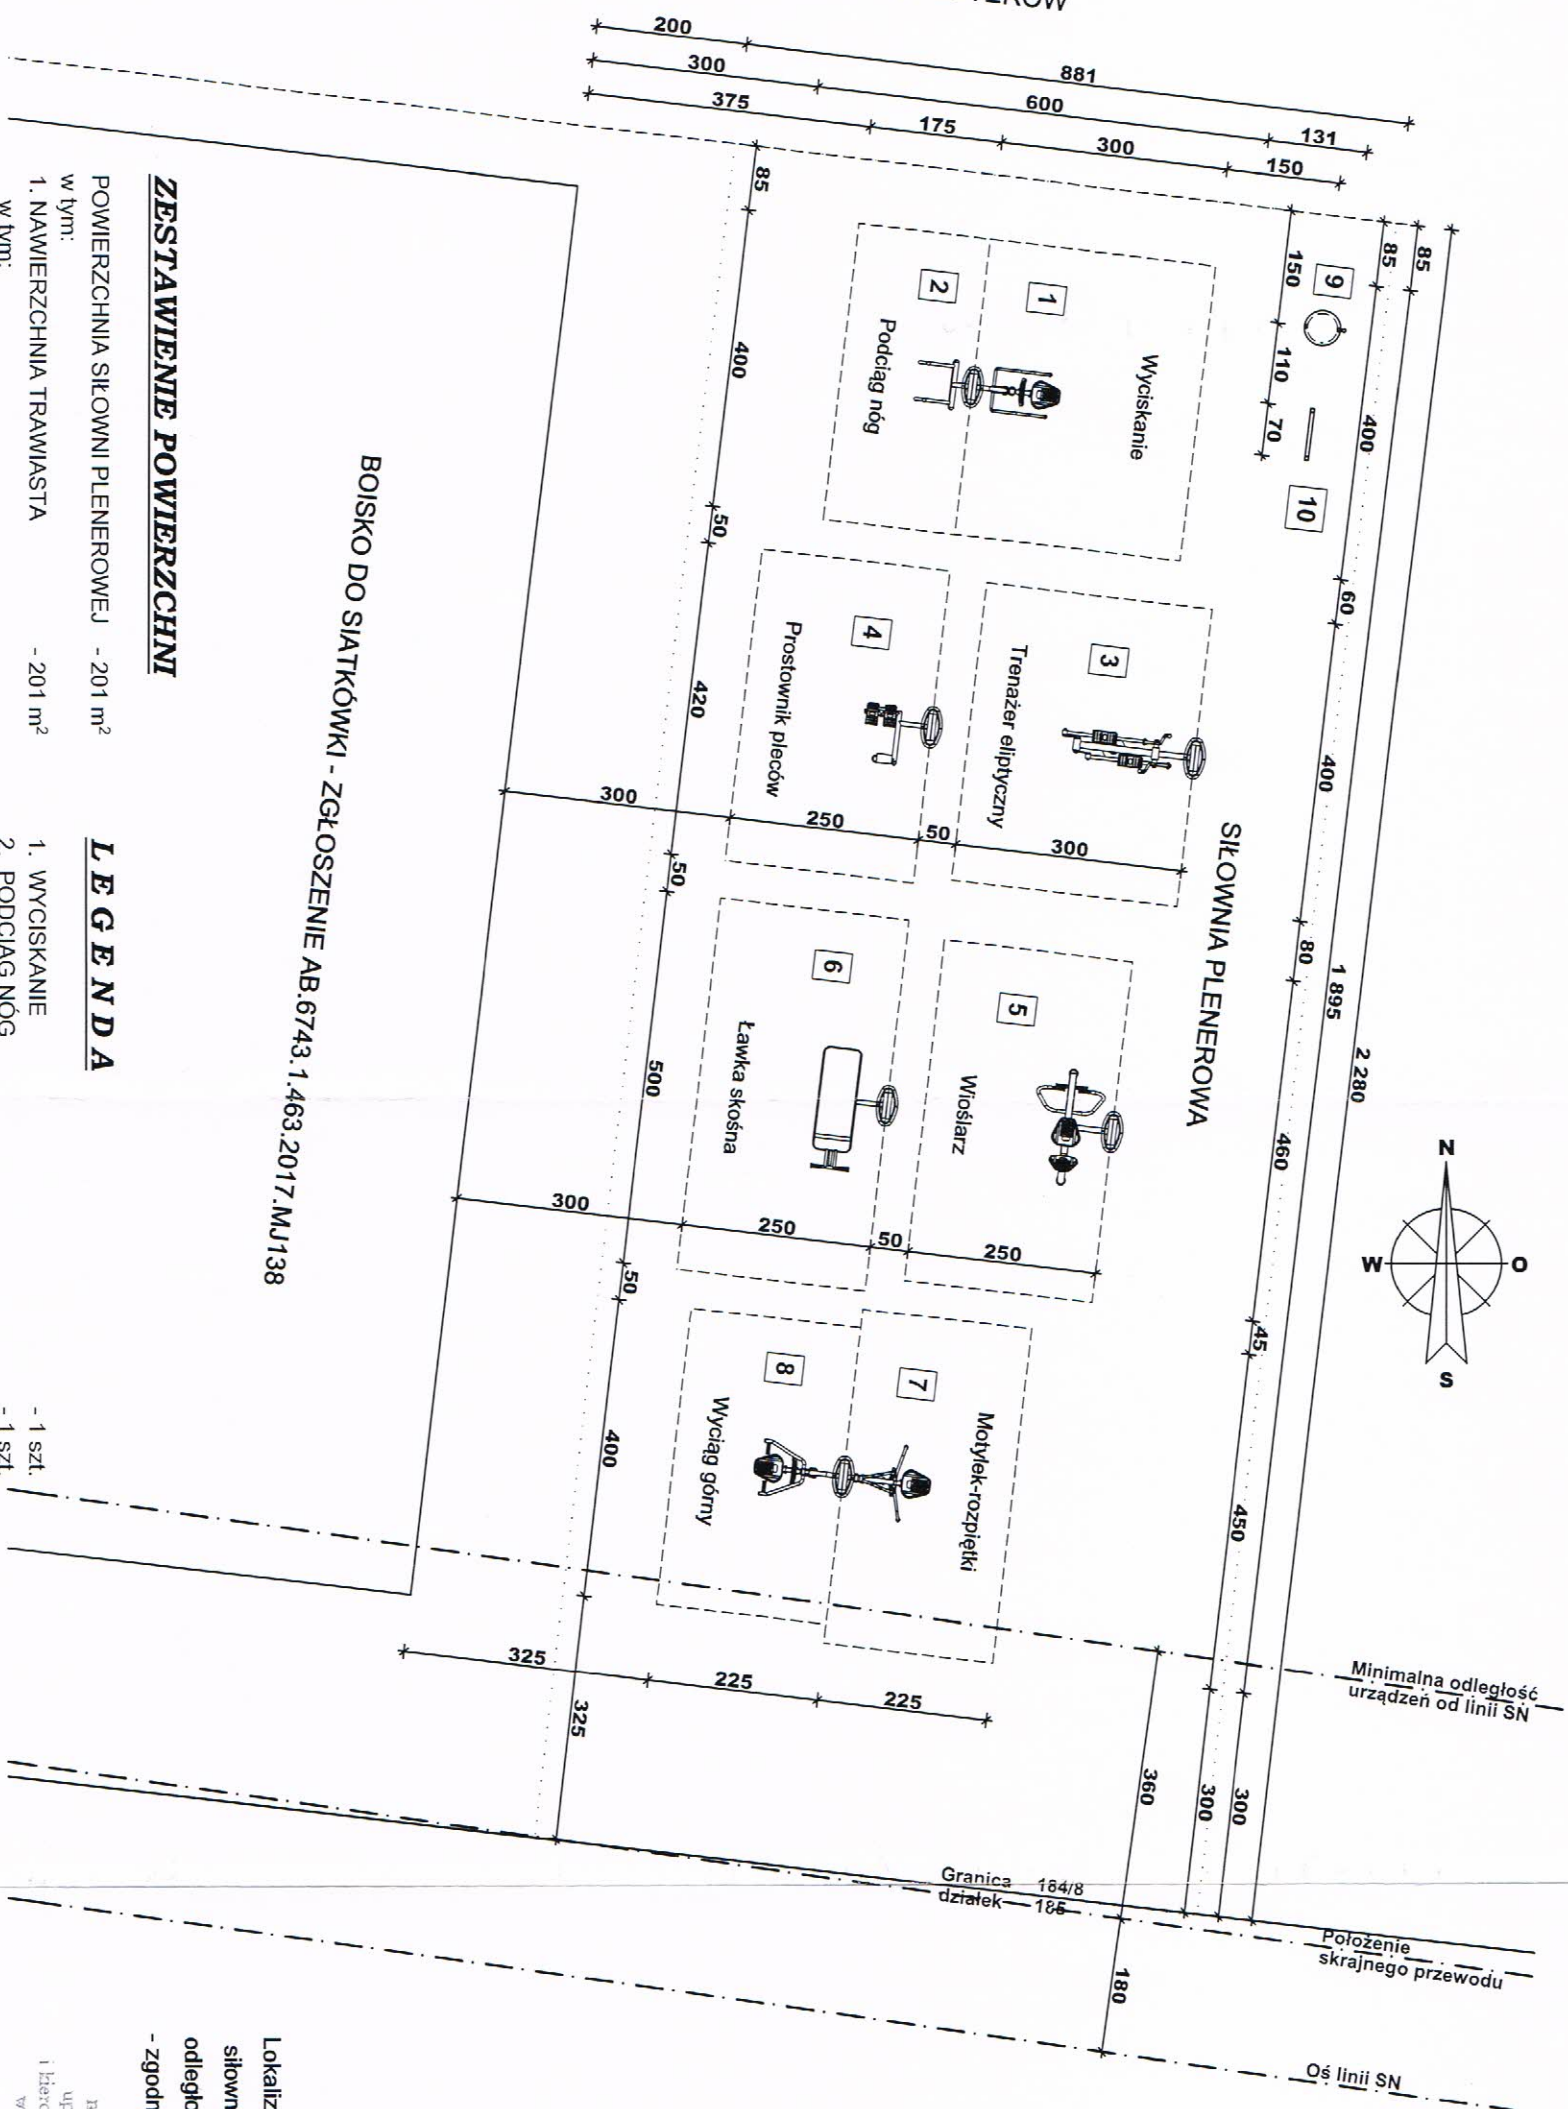

## ZESTAWIENIE POWIERZCHNI

POWIERZCHNIA SIŁOWNI PLENEROWEJ - 201 m<sup>2</sup>

w tym:

## 1. NAWIERZCHNIA TRAWIASTA

w tym:

- |                         |                       |
|-------------------------|-----------------------|
| - strefa bezpieczna (1) | - 12,0 m <sup>2</sup> |
| - strefa bezpieczna (2) | - 7,0 m <sup>2</sup>  |
| - strefa bezpieczna (3) | - 12,0 m <sup>2</sup> |
| - strefa bezpieczna (4) | - 10,5 m <sup>2</sup> |
| - strefa bezpieczna (5) | - 11,5 m <sup>2</sup> |
| - strefa bezpieczna (6) | - 12,5 m <sup>2</sup> |
| - strefa bezpieczna (7) | - 10,1 m <sup>2</sup> |
| - strefa bezpieczna (8) | - 9,0 m <sup>2</sup>  |

## LEGENDA

## 1. WYCISKANIE

## 2. PODCIAĞ NÓG

### 3. TRENAŻER ELIPTYCZNY

#### 4. PROSTOWNIK PLECÓW

## 5. WIOŚLARZ


## 6. ŁAWKA SKOŚNA

## 7. MOTYLEK-ROZPIETNIK


## 8. WYCIĄG GÓRNY

## 9. KOSZ NA ŚMIECI

10. TABLICA INFORMACYJNA Z REGULAMINEM

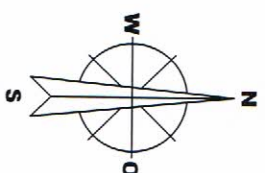

UTWARDZENIE TERENU  
BETONOWĄ KOSTKĄ BRUKOWĄ

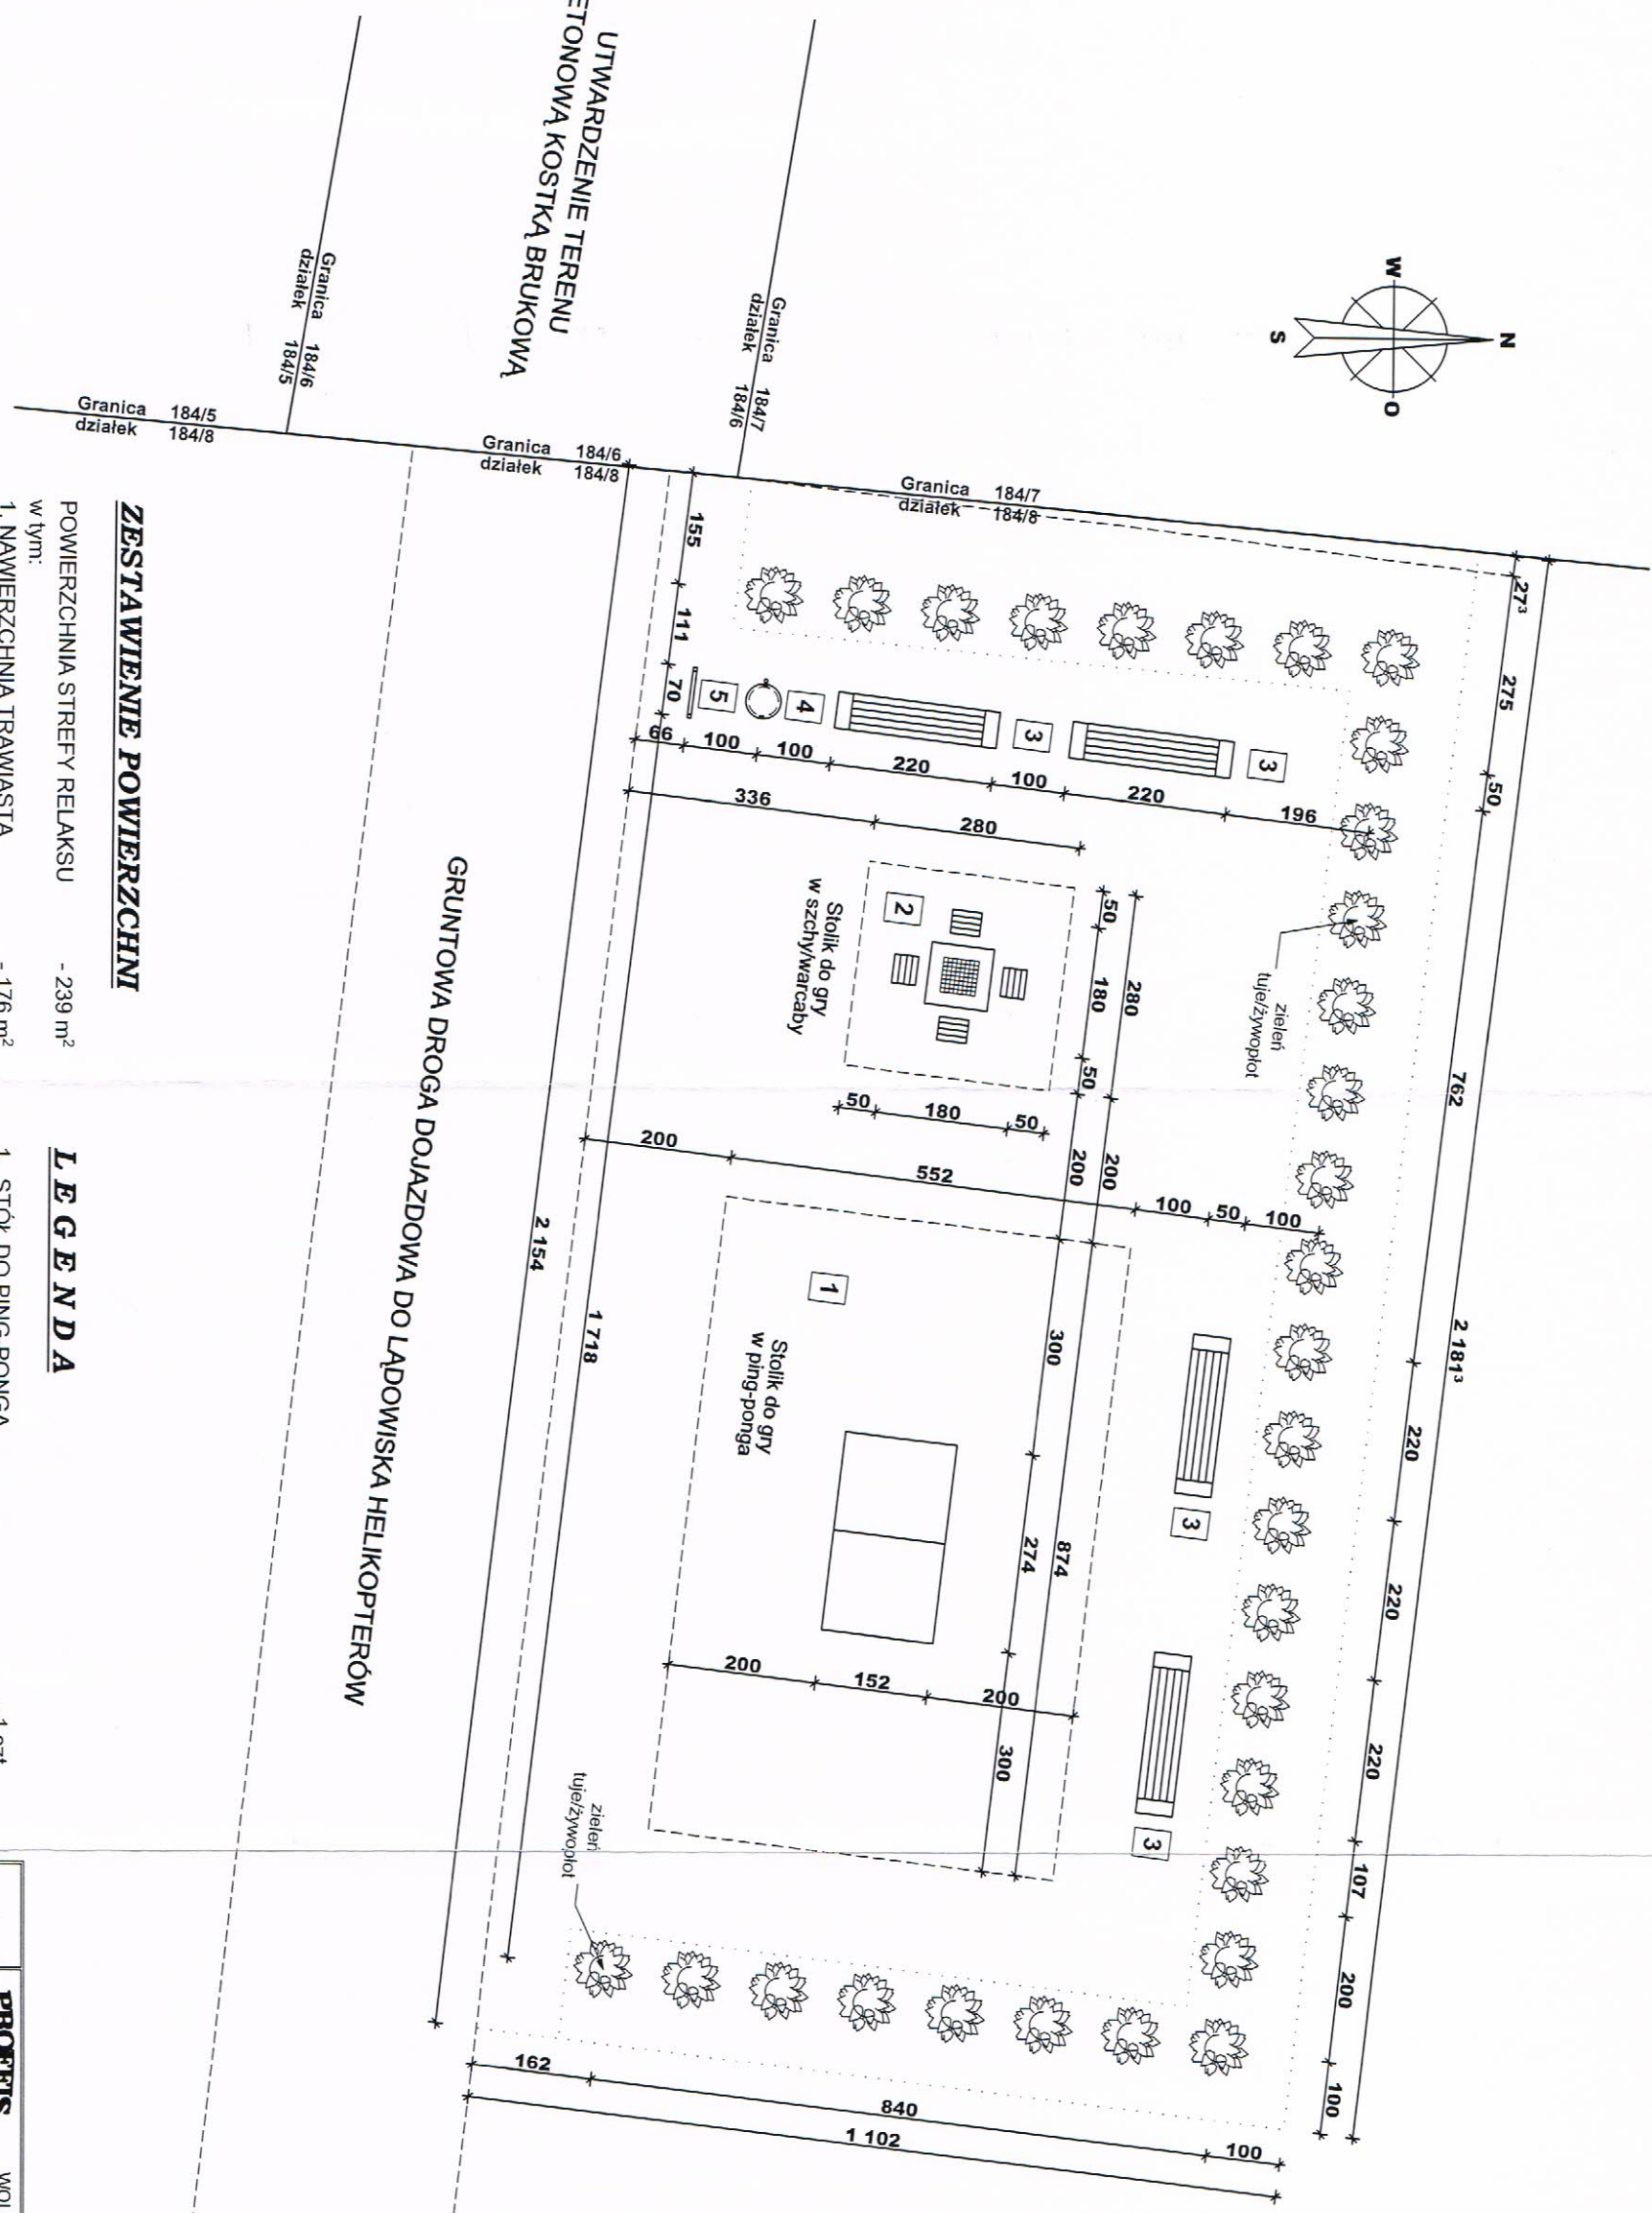

### ZESTAWIENIE POWIERZCHNI

| POWIERZCHNIA STREFY RELAKSU<br>w tym: | - 239 m <sup>2</sup>  |
|---------------------------------------|-----------------------|
| 1. NAWIERZCHNIA TRAWIASTA<br>w tym:   | - 176 m <sup>2</sup>  |
| - strefa bezpieczna (1)               | - 48,2 m <sup>2</sup> |
| - strefa bezpieczna (2)               | - 7,8 m <sup>2</sup>  |
| 2. ZIELEN NISKA (tuje / żywopłot)     | - 63 m <sup>2</sup>   |

### LEGENDA

|                                       |          |
|---------------------------------------|----------|
| 1. STÓŁ DO PING-PONGA                 | - 1 szt. |
| 2. STÓLIK DO GRY W SZACHY / WARCABY   | - 1 szt. |
| 3. ŁAWKI                              | - 4 szt. |
| 4. KOSZ NA ŚMIECI                     | - 1 szt. |
| 5. TABLICA INFORMACYJNA Z REGULAMINEM | - 1 szt. |

**PROFITS**  
STREFA RELAKSU  
WODZIERADY dz. 184/4, 184/5, 184/6 i 184/8

**RZUT POZIOMY**

**PROJEKTANT**  
MARIUSZ FRONTCZAK  
ul. Bud. nr 11500WŁ  
tel. 698-36-36-11

**PROJEKTANT**  
w specjalności architektura krajobrazu  
ul. Bud. nr 11500WŁ  
tel. 698-36-36-11

**Skala**  
1:100

**Data**  
STYCZEŃ 2018

