


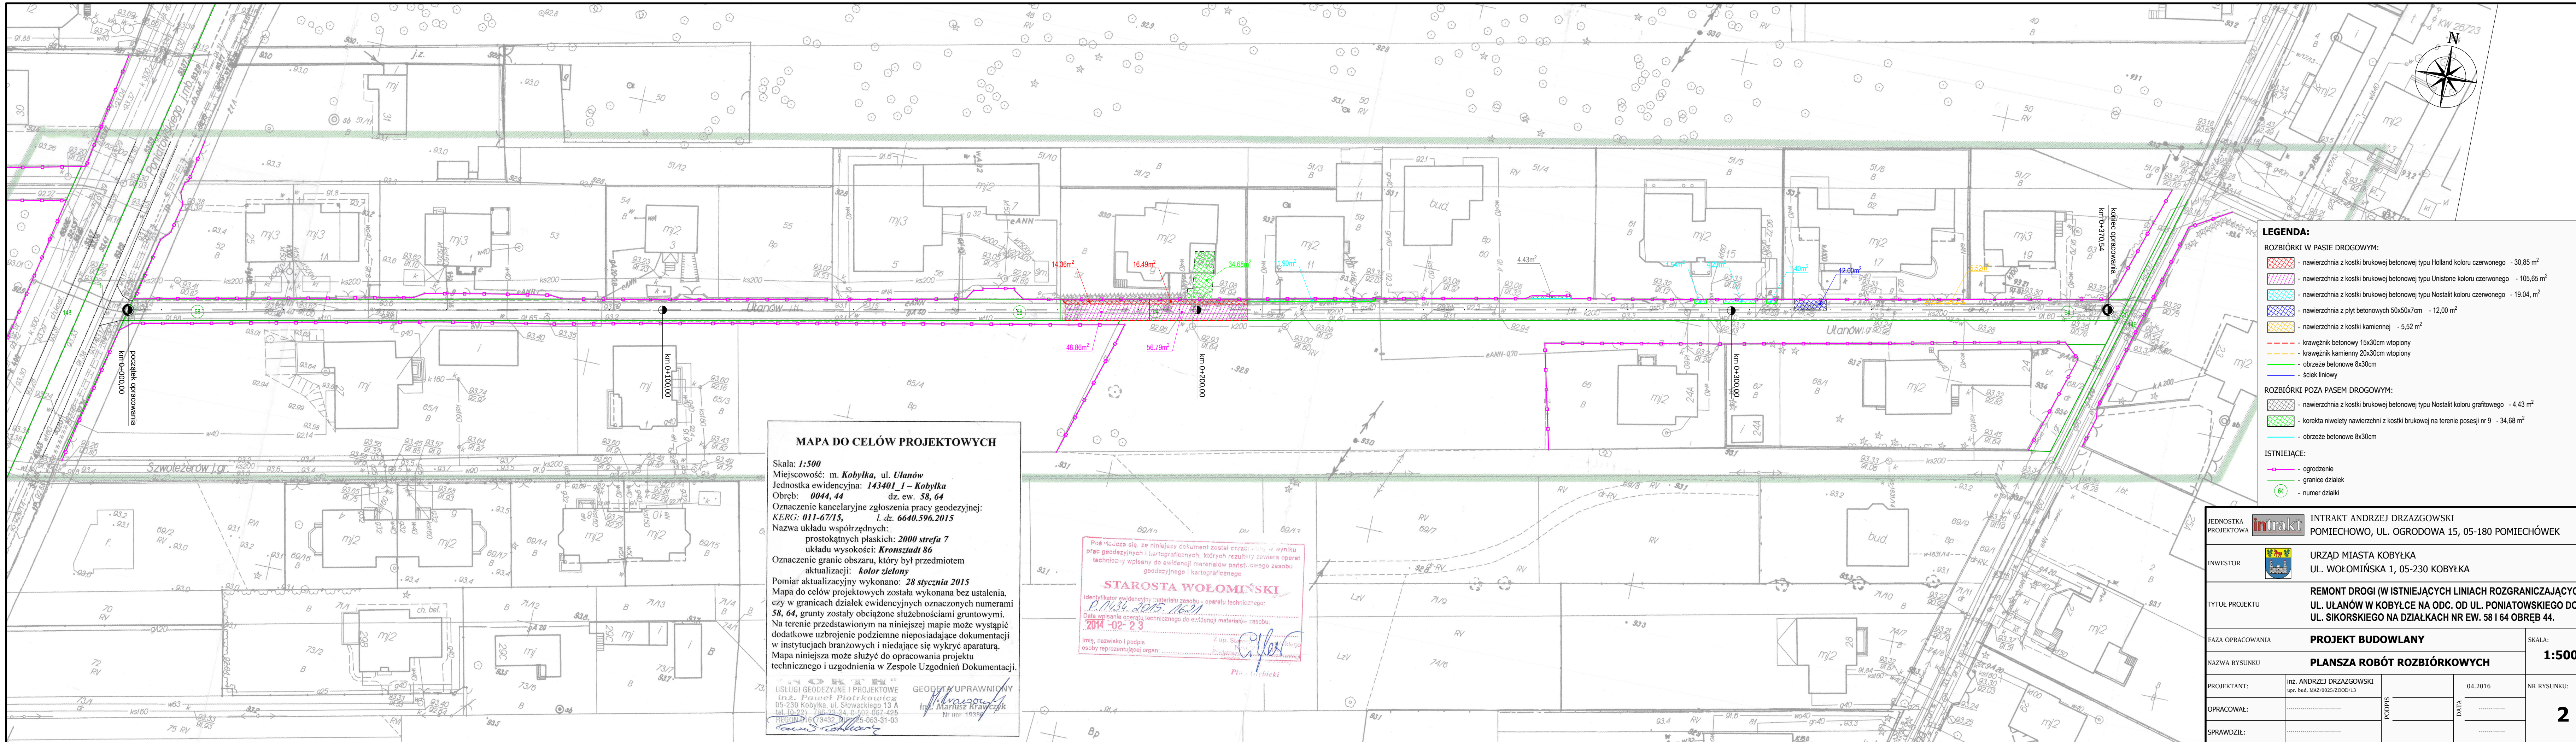

MAPA DO CELÓW PROJEKTOWYCH

Skala: 1:500
Miejscowość: m. Kobylka, ul. Ulanów
Jednostka ewidencyjna: 143401_1 – Kobylka
Obręb: 0044, 44 dz. ew. 58, 64
Oznaczenie kancelaryjne zgłoszenia pracy geodezyjnej: KERG: 011-67/15, I. dz. 6640.596.2015
Nazwa układu współrzędnych: prostokątnych płaskich: 2000 strefa 7
układu wysokości: Kronsztadt 86
Oznaczenie granic obszaru, który był przedmiotem aktualizacji: kolor zielony
Pomiar aktualizacyjny wykonano: 28 stycznia 2015
Mapa do celów projektowych została wykonana bez ustalenia, czy w granicach działek ewidencyjnych oznaczonych numerami 58, 64, grunty zostały obciążone służebnościami gruntowymi. Na terenie przedstawionym na niniejszej mapie może wystąpić dodatkowe uzbrojenie podziemne nieposiadające dokumentacji w instytucjach branżowych i niedające się wykryć aparaturą. Mapa niniejsza może służyć do opracowania projektu technicznego i uzgodnienia w Zespole Uzgodnień Dokumentacji.

Poświadcza się, że niniejszy dokument został sporządzony w wyniku prac geodezyjnych i kartograficznych, których rezultaty zawiera operat techniczny wpisany do ewidencji materiałów państwowego zasobu geodezyjnego i kartograficznego

STAROSTA WOŁOMIŃSKI
Identyfikator ewidencyjny: materiału zasobu - operatu technicznego: P.1434.2015.1621
Data wpisania operatu technicznego do ewidencji materiałów zasobu: 2014-02-23
Imię, nazwisko i podpis osoby reprezentującej organ: *[Signature]*
Pł. G. Giełki

- LEGENDA:**
- ROZBIÓRKI W PASIE DROGOWYM:**
- nawierzchnia z kostki brukowej betonowej typu Holland koloru czerwonego - 30,85 m²
 - nawierzchnia z kostki brukowej betonowej typu Unistone koloru czerwonego - 105,65 m²
 - nawierzchnia z kostki brukowej betonowej typu Nostalit koloru czerwonego - 19,04 m²
 - nawierzchnia z płyt betonowych 50x50x7cm - 12,00 m²
 - nawierzchnia z kostki kamiennej - 5,52 m²
 - krawężnik betonowy 15x30cm wtopiony
 - krawężnik kamiennoy 20x30cm wtopiony
 - obrzeże betonowe 8x30cm
 - ściek liniowy
- ROZBIÓRKI POZA PASEM DROGOWYM:**
- nawierzchnia z kostki brukowej betonowej typu Nostalit koloru grafitowego - 4,43 m²
 - korekta niwelety nawierzchni z kostki brukowej na terenie posesji nr 9 - 34,68 m²
 - obrzeże betonowe 8x30cm
- ISTNIEJĄCE:**
- ogrodzenie
 - granice działek
 - numer działki

JEDNOSTKA PROJEKTOWA		INTRAKT ANDRZEJ DRZĄGOWSKI POMIECHOWO, UL. OGRODOWA 15, 05-180 POMIECHÓWEK			
INWESTOR		URZĄD MIASTA KOBYŁKA UL. WOŁOMIŃSKA 1, 05-230 KOBYŁKA			
TYTUŁ PROJEKTU					
REMONT DROGI (W ISTNIEJĄCYCH LINIACH ROZGRANICZAJĄCYCH) UL. ULANÓW W KOBYŁCE NA ODC. OD UL. PONIATOWSKIEGO DO UL. SIKORSKIEGO NA DZIAŁKACH NR EW. 58 I 64 OBRĘB 44.					
FAZA OPRACOWANIA		PROJEKT BUDOWLANY			SKALA:
NAZWA RYSUNKU		PLANSZA ROBÓT ROZBIÓRKOWYCH			1:500
PROJEKTANT:	inż. ANDRZEJ DRZĄGOWSKI upr. bud. MAZ/0025/ZOOD/13	PODPIS		DATA	04.2016
OPRACOWAŁ:					
SPRAWDZIŁ:					
					NR RYSUNKU:
					2