


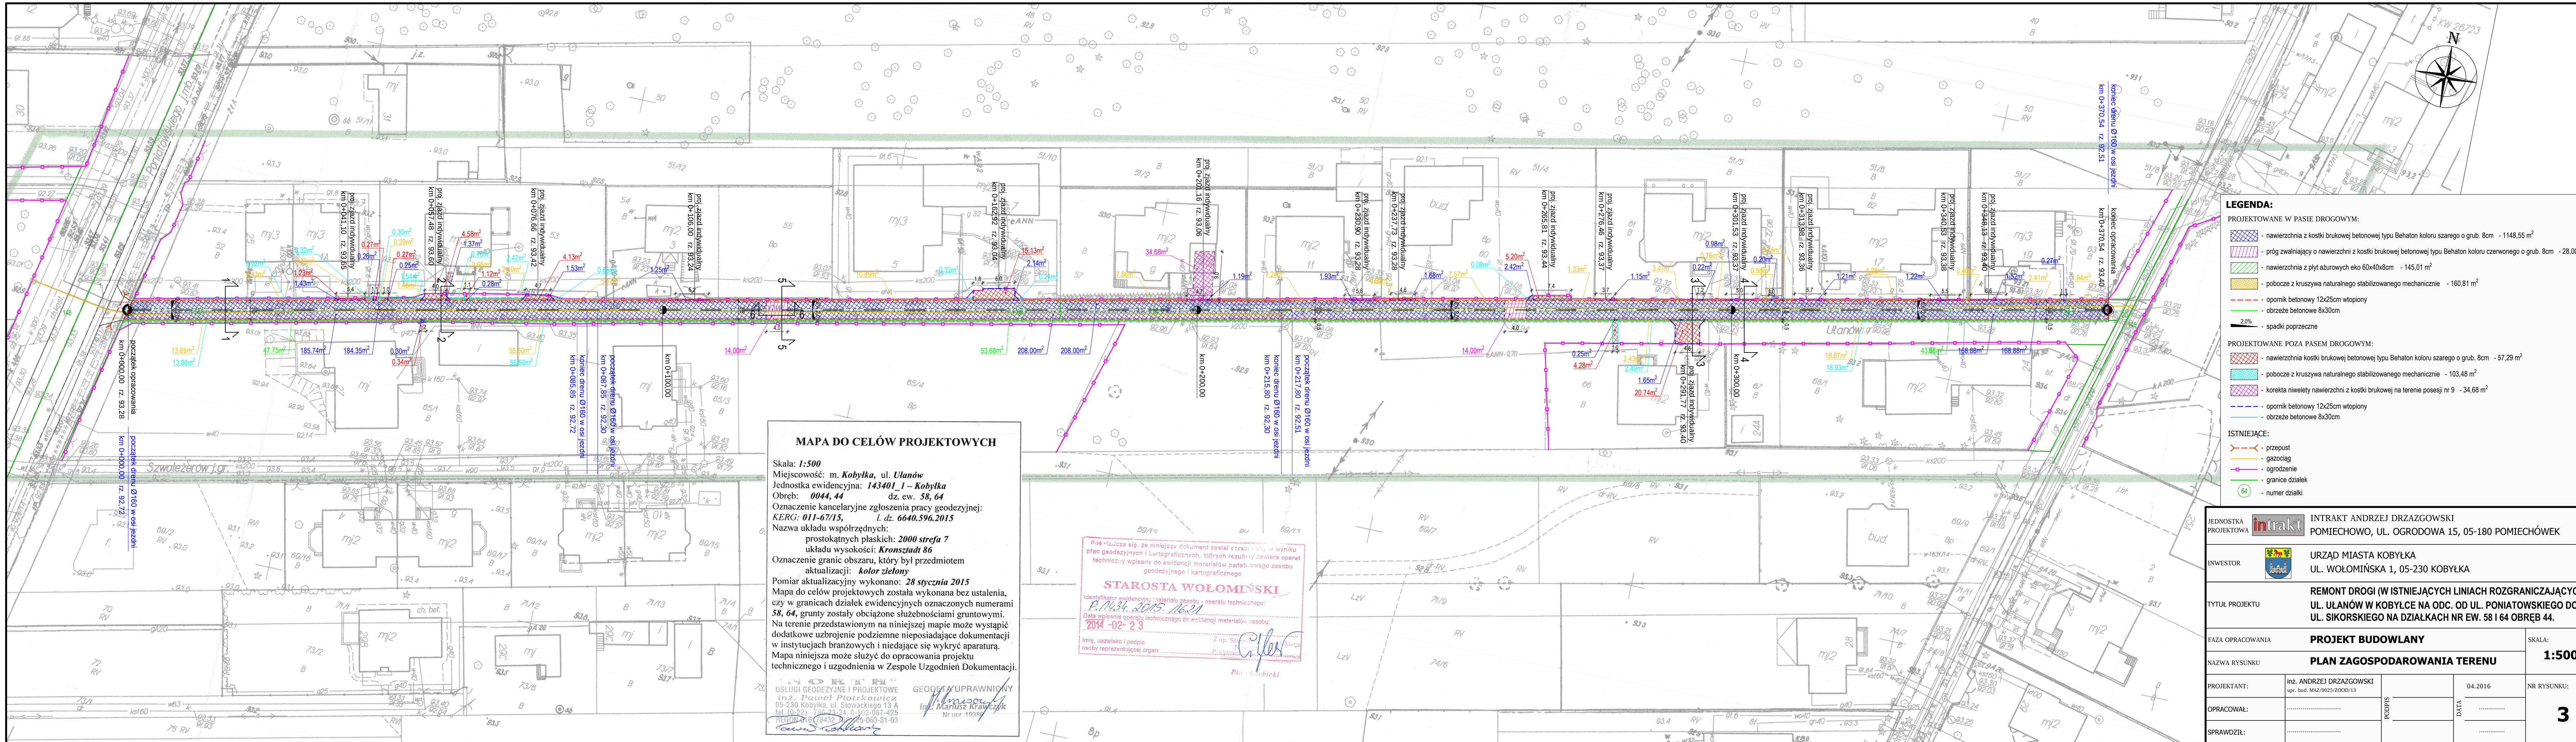

MAPA DO CELÓW PROJEKTOWYCH

Skala: **1:500**
Miejscowość: **m. Kobylka, ul. Ulanów**
Jednostka ewidencyjna: **143401_1 – Kobylka**
Obręb: **0044, 44** dz. ew. **58, 64**
Oznaczenie kancelaryjne zgłoszenia pracy geodezyjnej:
KERG: 011-67/15, I. dz. 6640.596.2015
Nazwa układu współrzędnych:
prostokątnych płaskich: **2000 strefa 7**
układu wysokości: **Kronsztadt 86**
Oznaczenie granic obszaru, który był przedmiotem aktualizacji: **kolor zielony**
Pomiar aktualizacyjny wykonano: **28 stycznia 2015**
Mapa do celów projektowych została wykonana bez ustalenia, czy w granicach działek ewidencyjnych oznaczonych numerami **58, 64**, grunty zostały obciążone służebnościami gruntowymi. Na terenie przedstawionym na niniejszej mapie może wystąpić dodatkowe uzbrojenie podziemne nieposiadające dokumentacji w instytucjach branżowych i niedające się wykryć aparaturą. Mapa niniejsza może służyć do opracowania projektu technicznego i uzgodnienia w Zespole Uzgodnień Dokumentacji.

USŁUGI GEODEZYJNE I PROJEKTOWE
inż. **Paweł Piotrowski**
ul. Słowackiego 13 A
tel. 10-22) 756-23-34, 0-502-067-425
REGON 141679432, NIP 15-063-31-03

GEODETA UPRAWNIOWY
inż. **Mariusz Krawczyk**
Nr upr. 15094

Poświadcza się, że niniejszy dokument został opracowany w wyniku prac geodezyjnych i kartograficznych, których rezultaty zawiera operat techniczny wpisany do ewidencji materiałów państwowego zasobu geodezyjnego i kartograficznego.

STAROSTA WOŁOMIŃSKI
Identyfikator ewidencyjny: materiału zasobu - operatu technicznego:
P.1434.2015.16.21
Data wpisania operatu technicznego do ewidencji materiałów zasobu:
2014-02-23
Imię, nazwisko i podpis osoby reprezentującej organ: *[Podpis]*

- LEGENDA:**
- PROJEKTOWANE W PASIE DROGOWYM:**
- nawierzchnia z kostki brukowej betonowej typu Betonat koloru szarego o grub. 8cm - 1148,55 m²
 - próg zwalniający o nawierzchni z kostki brukowej betonowej typu Betonat koloru czerwonego o grub. 8cm - 28,00 m²
 - nawierzchnia z płyt ażurowych eko 60x40x8cm - 145,01 m²
 - pobocze z kruszywa naturalnego stabilizowanego mechanicznie - 160,81 m²
 - opomnik betonowy 12x25cm wtopiony
 - obrzeże betonowe 8x30cm
 - spadki poprzeczne
- PROJEKTOWANE POZA PASEM DROGOWYM:**
- nawierzchnia kostki brukowej betonowej typu Betonat koloru szarego o grub. 8cm - 57,29 m²
 - pobocze z kruszywa naturalnego stabilizowanego mechanicznie - 103,48 m²
 - korekta niwelety nawierzchni z kostki brukowej na terenie posesji nr 9 - 34,68 m²
 - opomnik betonowy 12x25cm wtopiony
 - obrzeże betonowe 8x30cm
- ISTNIEJĄCE:**
- przepust
 - gazociąg
 - ogrodzenie
 - granice działek
 - numer działki

JEDNOSTKA PROJEKTOWA		INTRAKT ANDRZEJ DRZĄGOWSKI POMIECHOWO, UL. OGRODOWA 15, 05-180 POMIECHÓWEK			
INWESTOR		URZĄD MIASTA KOBYŁKA UL. WOŁOMIŃSKA 1, 05-230 KOBYŁKA			
TYTUŁ PROJEKTU		REMONT DROGI (W ISTNIEJĄCYCH LINIACH ROZGRANICZAJĄCYCH UL. UŁANÓW W KOBYŁCE NA ODC. OD UL. PONIATOWSKIEGO DO UL. SIKORSKIEGO NA DZIAŁKACH NR EW. 58 I 64 OBRĘB 44.			
FAZA OPRACOWANIA		PROJEKT BUDOWLANY			SKALA: 1:500
NAZWA RYSUNKU		PLAN ZAGOSPODAROWANIA TERENU			
PROJEKTANT:	inż. ANDRZEJ DRZĄGOWSKI upr. bud. MAZ/0025/ZOOD/13	PODPIS	DATA	04.2016	NR RYSUNKU: 3
OPRACOWAŁ:					
SPRAWDZIŁ:					