



POZ.01 FUNDAMENT POD FILTR
POZ.02 FUNDAMENT POD AREATOR

SZT. 8 SKALA 1:25
SZT. 1 SKALA 1:25

WYKAZ ZBROJENIA [KG/1 SZT]

WYKAZ STALI ZBROJENIOWEJ [KG/1SZT]							
NAZWA ELEMENTU	NR PRETA	Ø PRETA	DŁUGOSC PRETA	ILOSC			RAZEM Ø10 A-I
				PRETOW W ELEM.	ELEM.	RAZEM PRETOW	
		mm	mm	szt.	szt.	szt.	m
FUNDAMENT POD FILTRY I AERATOR							
	1	10	3470	17	1	17	59.0
	2	10	3470	17	1	17	59.0
				RAZEM	[m] :		118.0
				MASA JEDN.	[kg/m] :		0.62
				MASA	[kg] :		72.7
				MASA CALK.	[kg] :		72.7

STAL A–III
BETON C20/25
BETON PODKŁADOWY C10/15
PODSYPKA–POSPÓŁKA Id=0.75

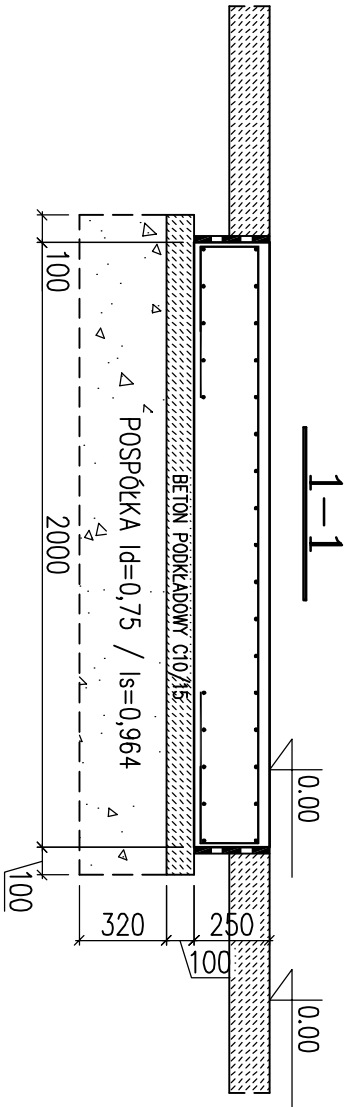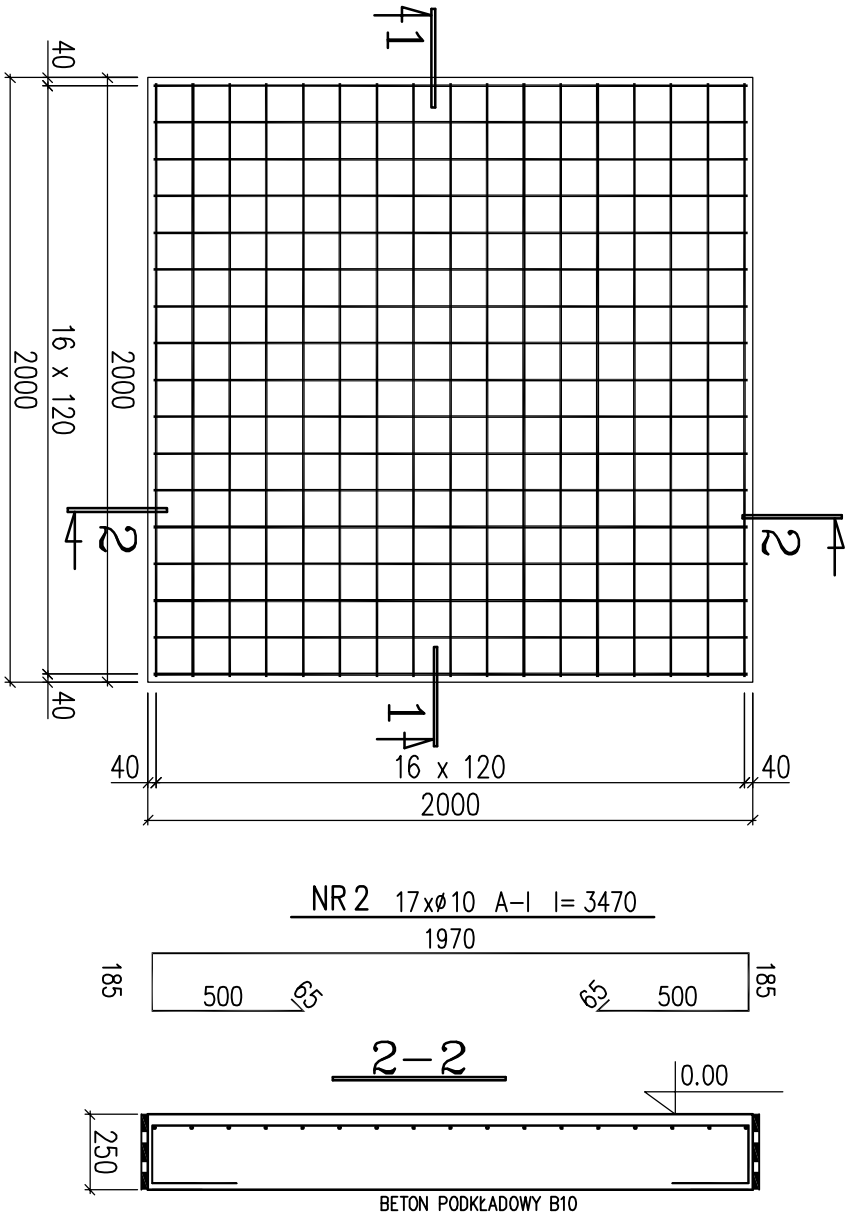

ZAGĘSZCZONY PIASEK Id=0,964

<div><div><div><div>WentisScan</div><div>WENTISAN Krzysztof Paszko</div><div>15-124 Białystok, ul. Gen. Wł. Andersa 7/12</div><div>tel 502 092 007</div><div>E - mail : wentisan@gmail.com</div></div></div></div>			
Investor:	GMINA BOGUTY-PIANKI AL. PAPIEŻA JANA PAWŁA II 45 07-325 BOGUTY-PIANKI	Nr rys: K2	
Obiekt:	PRZEBUDOWA STACJI UZDATNIANIA WODY W MIEJSCOWOŚCI ZAWISTY-DWORAKI,		
Adres Obiektu:	DZIAŁKA NR 9/1 (część), OBRĘB 0029 ZAWISTY-DWORAKI, GMINA BOGUTY-PIANKI		
Nazwa rys:	01 FUNDAMENT POD FILTR 02 FUNDAMENT POD AREATOR		
Imię i nazwisko		Nr uprawnień specjalność	Podpis
projektant	inż. Łucjusz Popławski	BL45/75, NR 259/70	
współpraca			
sprawdzający	mgr inż. Rafał Wójcik	PDU0002/P00K12	
Białystok	31 maj 2021 r.		skala - 1 : 25