


RZUT PIWNICY


skala 1: 100

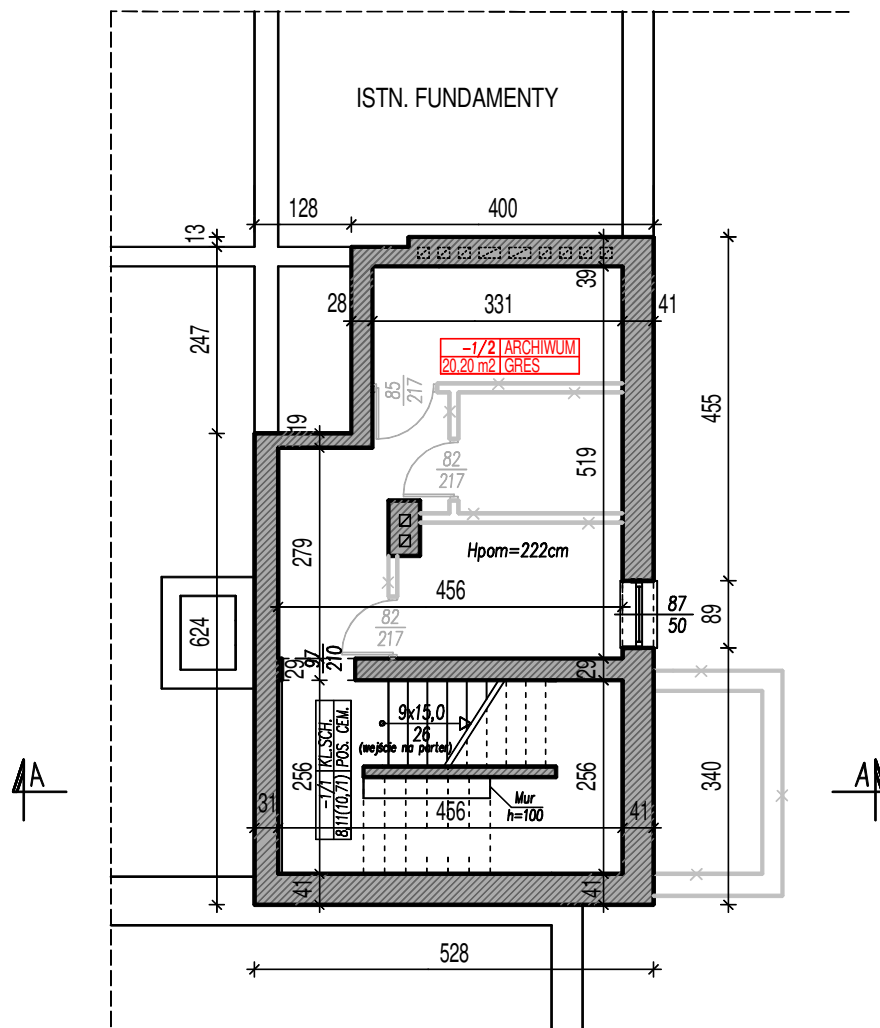

LEGENDA :

- ŚCIANY ISTNIEJĄCE W CZĘŚCI BUDYNKU OBJĘTYM OPRACOWANIEM PROJEKTOWYM
- ŚCIANY PRZEZNACZONE DO ROZBIÓRKI

ŁĄCZNA POWIERZCHNIA CZĘŚCI PODPIWNICZONEJ BUDYNKU, OBJĘTEJ OPRACOWANIEM WYNOŚI 28,31 M2

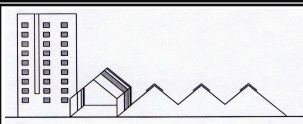		USŁUGI PROJEKTOWE I KOSZTORYSOWE W BUDOWNICTWIE Inż. Dorota Chrzanowska- Siwek 07-407 Czerwin ul. Piastowska 29 NIP: 758-184-71- 89, tel: 602 125 441	
Inwestor : Gmina Boguty Panki, Aleja Papieża Jana Pawła II 45, 07-325 Boguty Panki			
Lokalizacja : Obręb Boguty Żurawie, Aleja Papieża Jana Pawła II 62, 07-325 Boguty Panki, dz. nr ew. 84			
Temat: PROJEKT PRZEBUDOWY I ZMIANY SPOSOBU UŻYTKOWANIA POMIESZCZEŃ W BUDYNKU SZKOŁY PODSTAWOWEJ W BOGUTACH PIANKACH NA ODDZIAŁ PRZEDSZKOLNY Z ZAPLECZEM KUCHENNYM			
Nazwa rysunku : RZUT PIWNICY		Skala: 1:100	A-6
Autorzy projektu :	Specjalność :	Nr uprawnień :	Podpis :
BRANŻA ARCHITEKTURA			
Projektant: mgr inż. arch. Aleksander Wietrow	architektoniczna	608/86/Os	
Sprawdzający: mgr inż. arch. Marta Magdalena Mierzejewska	architektoniczna	38/PDOKK/2021	
Opracowała: inż. Dorota Chrzanowska- Siwek			
Faza: Projekt budowlany Miejscowość, data: Czerwin, listopad 2022 r.			