


RZUT PARTERU - INWENTARYZACJA  
skala 1: 100

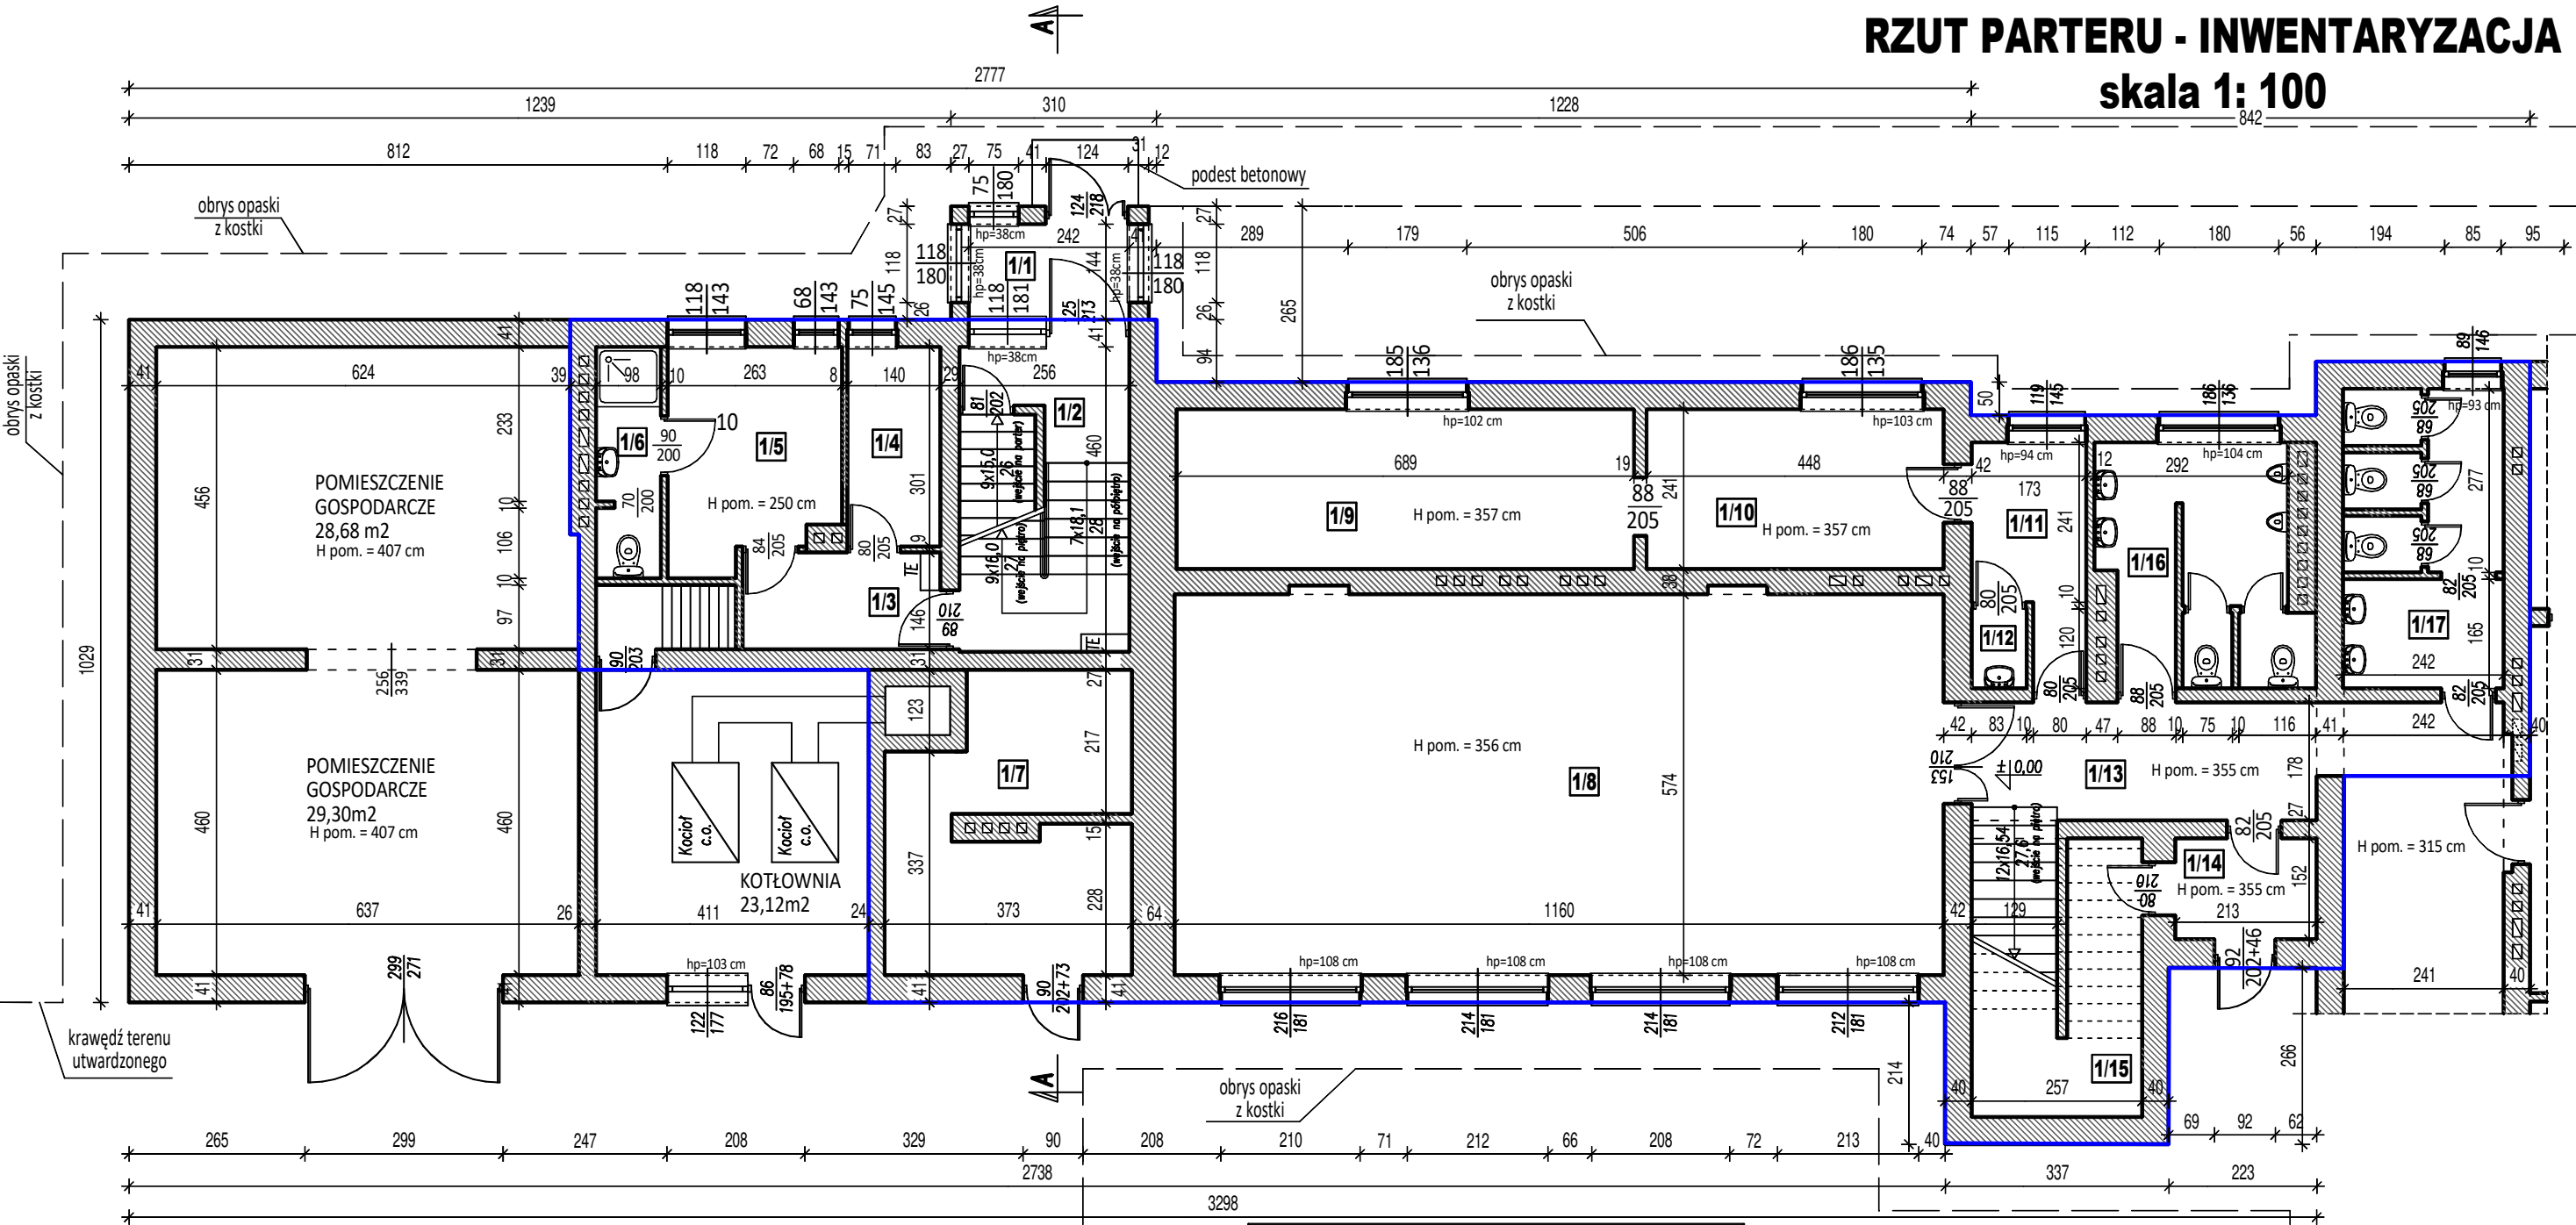

PARTER - ISTNIEJĄCE POMIESZCZENIA PRZEZNACZONE DO PRZEBUDOWY, REMONTU I ZMIANY SPOSOBU UŻYTKOWANIA		
Pomieszczenie	Posadzka	Pow. użytkowa
1/1. Wiatrołap	Lastryko	3,48 m2
1/2. Klatka schodowa	Lastryko	8,31 m2
1/3. Korytarz	Terakota	6,32 m2
1/4. Schowek	Terakota	4,21 m2
1/5. Pom. socjalne	Terakota	8,23 m2
1/6. Łazienka	Terakota	3,32 m2
1/7. Pom. gospodarcze	Pos. cementowa	11,13 m2
1/8. Sala lekcyjna	Deska	66,58 m2
1/9. Biblioteka	PCV	16,63 m2
1/10. Biblioteka	PCV	10,80 m2
1/11. Pom. biblioteki	PCV	5,21 m2
1/12. Pom. sanitarne	PCV	1,0 m2
Razem		145,22 m2

PARTER - ISTN. POMIESZCZENIA PRZEZNACZONE DO PRZEBUDOWY I REMONTU		
Pomieszczenie	Posadzka	Pow. użytkowa
1/13. Korytarz	Terakota	9,0
1/14. Przedsiónek	Pos. cementowa	3,24
1/15. Schowek	Pos. cementowa	4,62
1/16. Wc mężczyzn	Terakota	10,14
1/17. Wc kobiet	Terakota	10,17
Razem		37,17 m2

LEGENDA :

ŚCIANY BUDYNKU ISTNIEJĄCE

CZĘŚĆ BUDYNKU OBJĘTA OPRACOWANIEM PROJEKTOWYM

ŁĄCZNA POWIERZCHNIA CZĘŚCI BUDYNKU OBJĘTA OPRACOWANIEM WYNOŚI 145,22 + 37,17 = 182,39 M2

USŁUGI PROJEKTOWE I KOSZTORYSOWE  
W BUDOWNICTWIE

Inż. Dorota Chrzanowska- Siwek  
07-407 Czerwin  
ul. Piastowska 29  
NIP: 758-184-71-89, tel: 602 125 441

Inwestor : Gmina Boguty Pnki, Aleja Papiea Jana Pawła II 45, 07-325 Boguty Pnki

Lokalizacja : Obręb Boguty Żurawie, Aleja Papiea Jana Pawła II 62, 07-325 Boguty Pnki, dz. nr ew. 84

Temat: PROJEKT PRZEBUDOWY I ZMIANY SPOSOBU UŻYTKOWANIA POMIESZCZEŃ W BUDYNKU SZKOŁY PODSTAWOWEJ W BOGUTACH PIANKACH NA ODDZIAŁ PRZEDSZKOLNY Z ZAPLECZEM KUCHENNYM

Nazwa rysunku : RZUT PARTERU - INWENTARYZACJA Skala: 1:100 I-1

Autorzy projektu : Specjalność : Nr uprawnień : Podpis :

BRANŻA ARCHITEKTURA

Projektant: mgr inż. arch. Aleksander Wietrow architektoniczna 608/86/Os

Opracowała: inż. Dorota Chrzanowska- Siwek

Faza: Projekt budowlany Miejscowość, data: Czerwin, listopad 2022 r.