


RZUT PIĘTRA - INWENTARYZACJA  
skala 1: 100

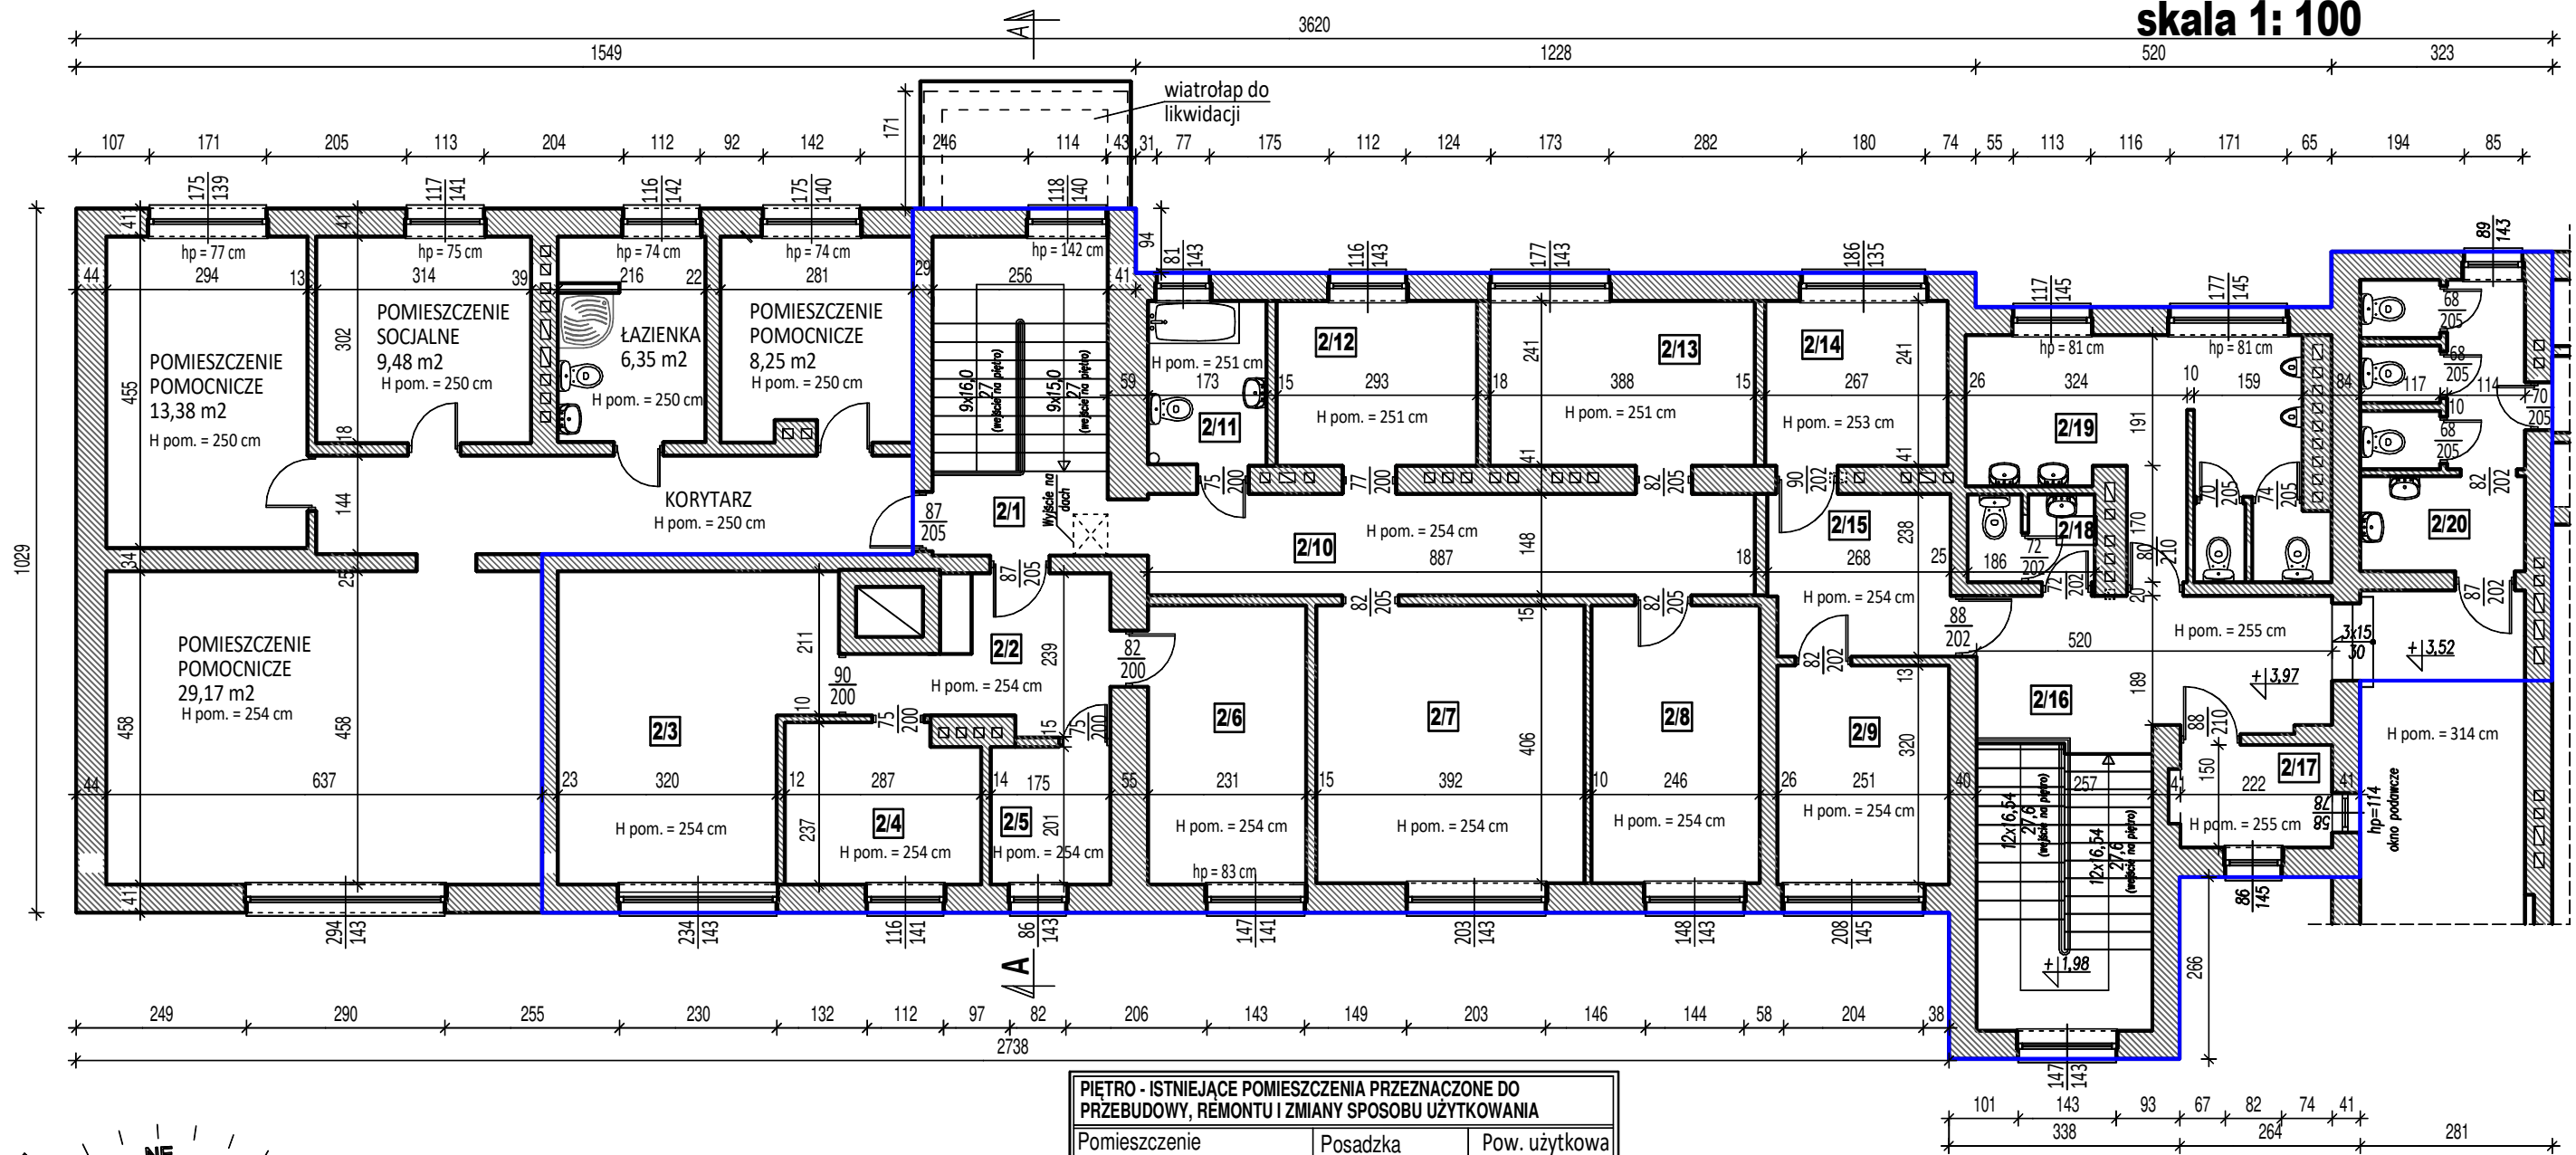

LEGENDA :

- ŚCIANY BUDYNKU ISTNIEJĄCE  
CZĘŚĆ BUDYNKU OBJĘTA OPRACOWANIEM PROJEKTOWYM

ŁĄCZNA POWIERZCHNIA CZĘŚCI BUDYNKU OBJĘTA OPRACOWANIEM WYNOŚI 134,54 + 50,83 = 185,37 M2

PIĘTRO - ISTNIEJĄCE POMIESZCZENIA PRZEZNACZONE DO PRZEBUDOWY, REMONTU I ZMIANY SPOSOBU UŻYTKOWANIA		
Pomieszczenie	Posadzka	Pow. użytkowa
2/1. Kl. schodowa + korytarz	Lastryko	11,93 m2
2/2. Korytarz	PCV	6,32 m2
2/3. Pom. pomocnicze	PCV	16,58 m2
2/4. Pom. socjalne	PCV	6,53 m2
2/5. Schowek	PCV	3,50 m2
2/6. Pom. pomocnicze	PCV	9,42 m2
2/7. Pom. pomocnicze	PCV	15,92 m2
2/8. Pom. pomocnicze	PCV	9,99 m2
2/9. Pom. dyrektora	Terakota	8,03 m2
2/10. Korytarz	PCV	13,13 m2
2/11. Łazienka	Terakota	4,13 m2
2/12. Pom. socjalne	PCV	7,06 m2
2/13. Pom. pomocnicze	PCV	9,35 m2
2/14. Sekretariat	Terakota	6,43 m2
2/15. Holl	Terakota	6,22 m2
Razem		134,54 m2

PIĘTRO - ISTN. POMIESZCZENIA PRZEZNACZONE DO PRZEBUDOWY I REMONTU		
Pomieszczenie	Posadzka	Pow. użytkowa
2/16. Korytarz + kl. schodowa	PCV	21,53 m2
2/17. Schowek	Terakota	3,33 m2
2/18. Wc nauczycieli	Terakota	2,25 m2
2/19. Wc mężczyzn	Terakota	14,25 m2
2/20. Wc kobiet	Terakota	9,47 m2
Razem		50,83 m2

USŁUGI PROJEKTOWE I KOSZTORYSOWE W BUDOWNICTWIE

Inż. Dorota Chrzanowska- Siwek  
07-407 Czerwin  
ul. Piastowska 29  
NIP: 758-184-71-89, tel: 602 125 441

Inwestor : Gmina Boguty Pnki, Aleja Papiea Jana Pawła II 45, 07-325 Boguty Pnki

Lokalizacja : Obręb Boguty Żurawie, Aleja Papiea Jana Pawła II 62, 07-325 Boguty Pnki, dz. nr ew. 84

Temat: PROJEKT PRZEBUDOWY I ZMIANY SPOSOBU UŻYTKOWANIA POMIESZCZEŃ W BUDYNKU SZKOŁY PODSTAWOWEJ W BOGUTACH PIANKACH NA ODDZIAŁ PRZEDSZKOLNY Z ZAPLECZEM KUCHENNYM

Nazwa rysunku : RZUT PIĘTRA - INWENTARYZACJA

Autorzy projektu : Specjalność : Nr uprawnień : Podpis :

BRANŻA ARCHITEKTURA

Projektant: mgr inż. arch. Aleksander Wietrow architektoniczna 608/86/Os

Opracowała: inż. Dorota Chrzanowska- Siwek

Faza: Projekt budowlany Miejscowość, data: Czerwin, listopad 2022 r.

Skala: 1:100

I-2