
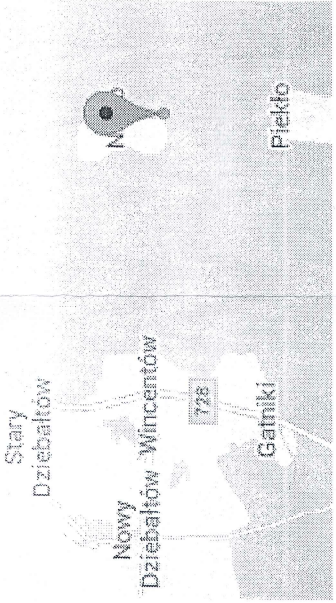


ORIENTACJA

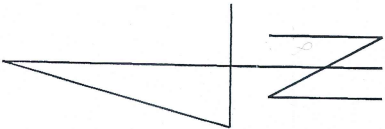

Obręb : **0023 NIEBO**
Jednostka ewidencyjna : **260503_5 Końskie**
Woj. : **świętokrzyskie**
Powiat : **konecki**
Nr identyfikatora zgłoszenia prac: **GN.6642.246.2016**

MAPA DO CELÓW PROJEKTOWYCH

Skala **1 : 500**
Sekcja **nr. 7.149.15.15.1.4 ; 7.149.15.15.3.2**
Układ współrzędnych płaskich : **„2000”**
Układ wysokościowy **„ Kronsztadt 86”**

Aktualizacja w obrębie działki nr. 108
(mapa aktualna w zakresie oznaczonym kolorem czerwonym)

Zastrzega się jednocześnie , że na obszarze objętym aktualizacją może występować dodatkowe uzbrojenie podziemne , o którego istnieniu nie uzyskano wiadomości .

Uwaga : Mapa została wykonana bez ustalenia obciążeń służebnościami gruntowymi ujawnionymi w Księgach Wieczystych

Data opracowania mapy : **04.04.2016**

WYKAZ OBIEKTÓW MAŁEJ ARCHITEKTURY	
Lp.	Rodzaj obiektu
1	Zestaw zabawowy z huśtawką szt. 1
2	Istniejąca altana
3	Istniejący budynek usługowy

LEGENDA

ABCD - A	granice opracowania
	zieleni niska
	nawierzchnia płaskowa
	istniejące utwardzenie terenu
	obrzeża betonowe
	strefa ochronna obiektu
	obszar oddziaływania inwestycji

Bilans terenu:
pow. terenu działki w granicach opracow ABCD-A: **665,30 m²**
w tym:
Powierzchnia obiektów małej architektury: **27,12 m²**
Tereny utwardzone (nawierzchnia płaskowa wraz z obrzeżami betonowymi) **51,68 m²**
Istniejący teren utwardzony **164,70 m²**
Powierzchnia zabudowy istniejącej **78,25 m²**
Teren zieleni niskiej: **343,55 m²**
Powierzchnia biologicznie czynna **51,64% > 30%**

"EKO DOM" - PROJEKTY BUDOWLANE	
Investor:	26-200 Końskie ul. Piłsudskiego 33
Nazwa obiektu:	
Obiekt małej architektury w miejscu publicznym w msc. Niebo	
ul. Partyzantów 1, 26-200 Końskie	
projektował :	
mgr inż. Stanisław Grudzień	
spec.konstr - inż. upr. 228/KLJ72	
Adres: Niebo, gm. Końskie	
działki nr geod. 108	
Stadium: Projekt budowlany	
Branża: Budowlana	
Przedmiot rysunku: Projekt zagospodarowania terenu działki	
Nr rys. Z-1	