



ALTANA - RZUT FUNDAMENTÓW

Skala 1:50

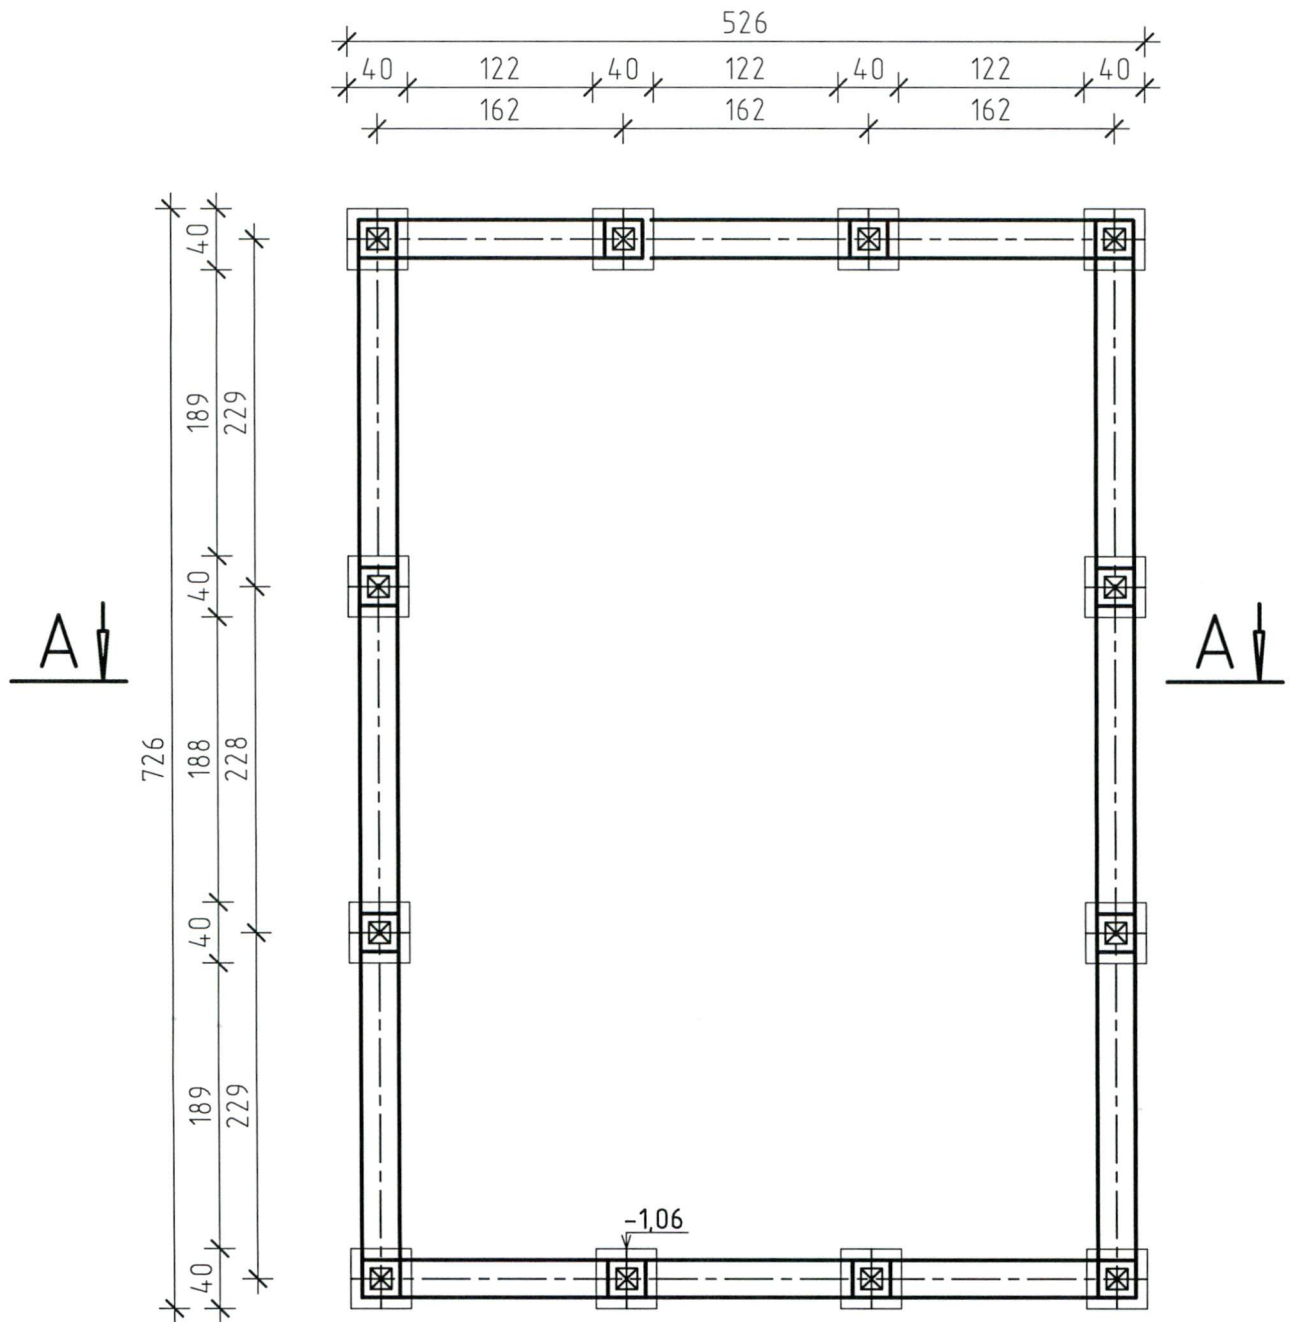


ALTANA - ELEWACJE
Skala 1:100


ELEWACJA PÓŁNOCNO-ZACHODNIA

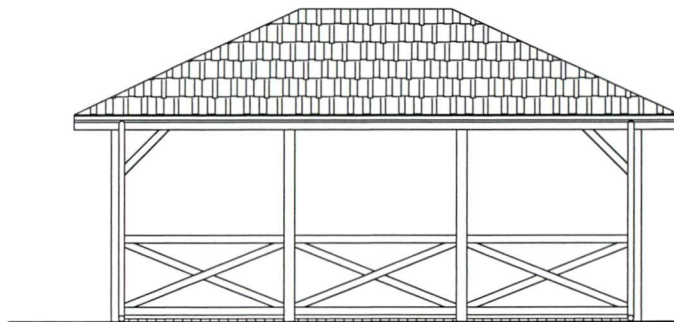


ELEWACJA PÓŁNOCNO-WSCHODNIA

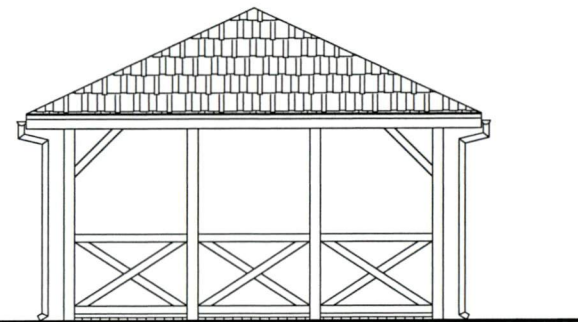

ELEWACJA POŁUDNIOWO-WSCHODNIA

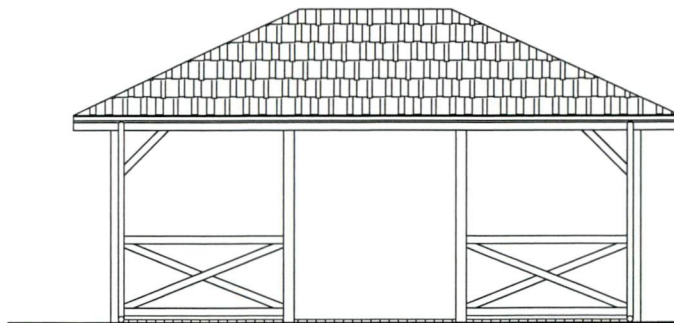


ELEWACJA POŁUDNIOWO-ZACHODNIA

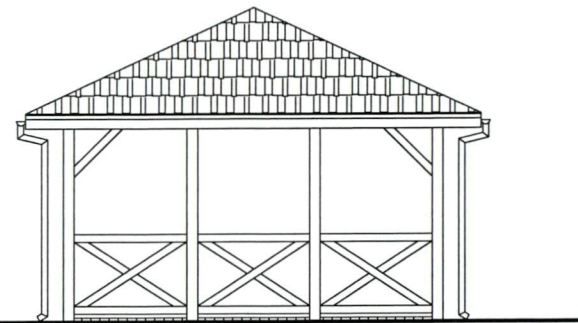


ALTANA - RZUT DACHU

Skala 1:50

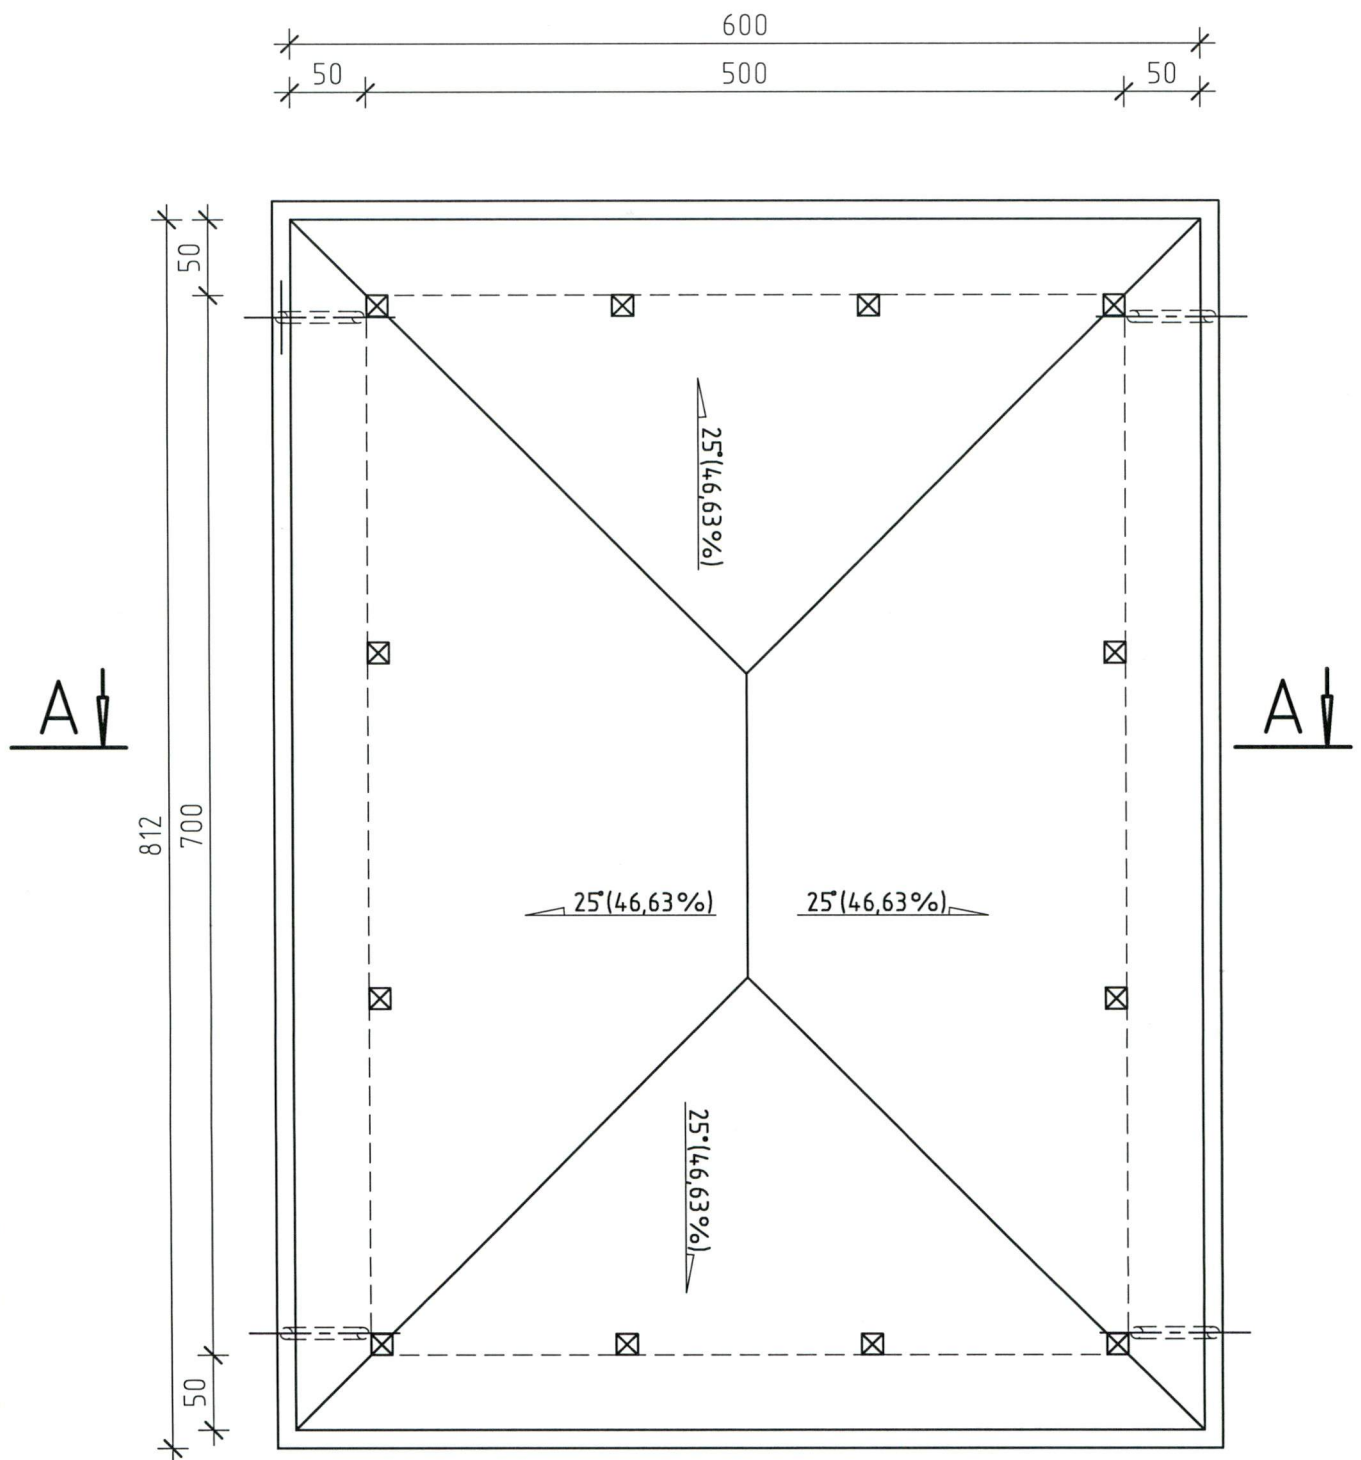


ALTANA - RZUT WIĘŻBY DACHOWEJ

Skala 1:50

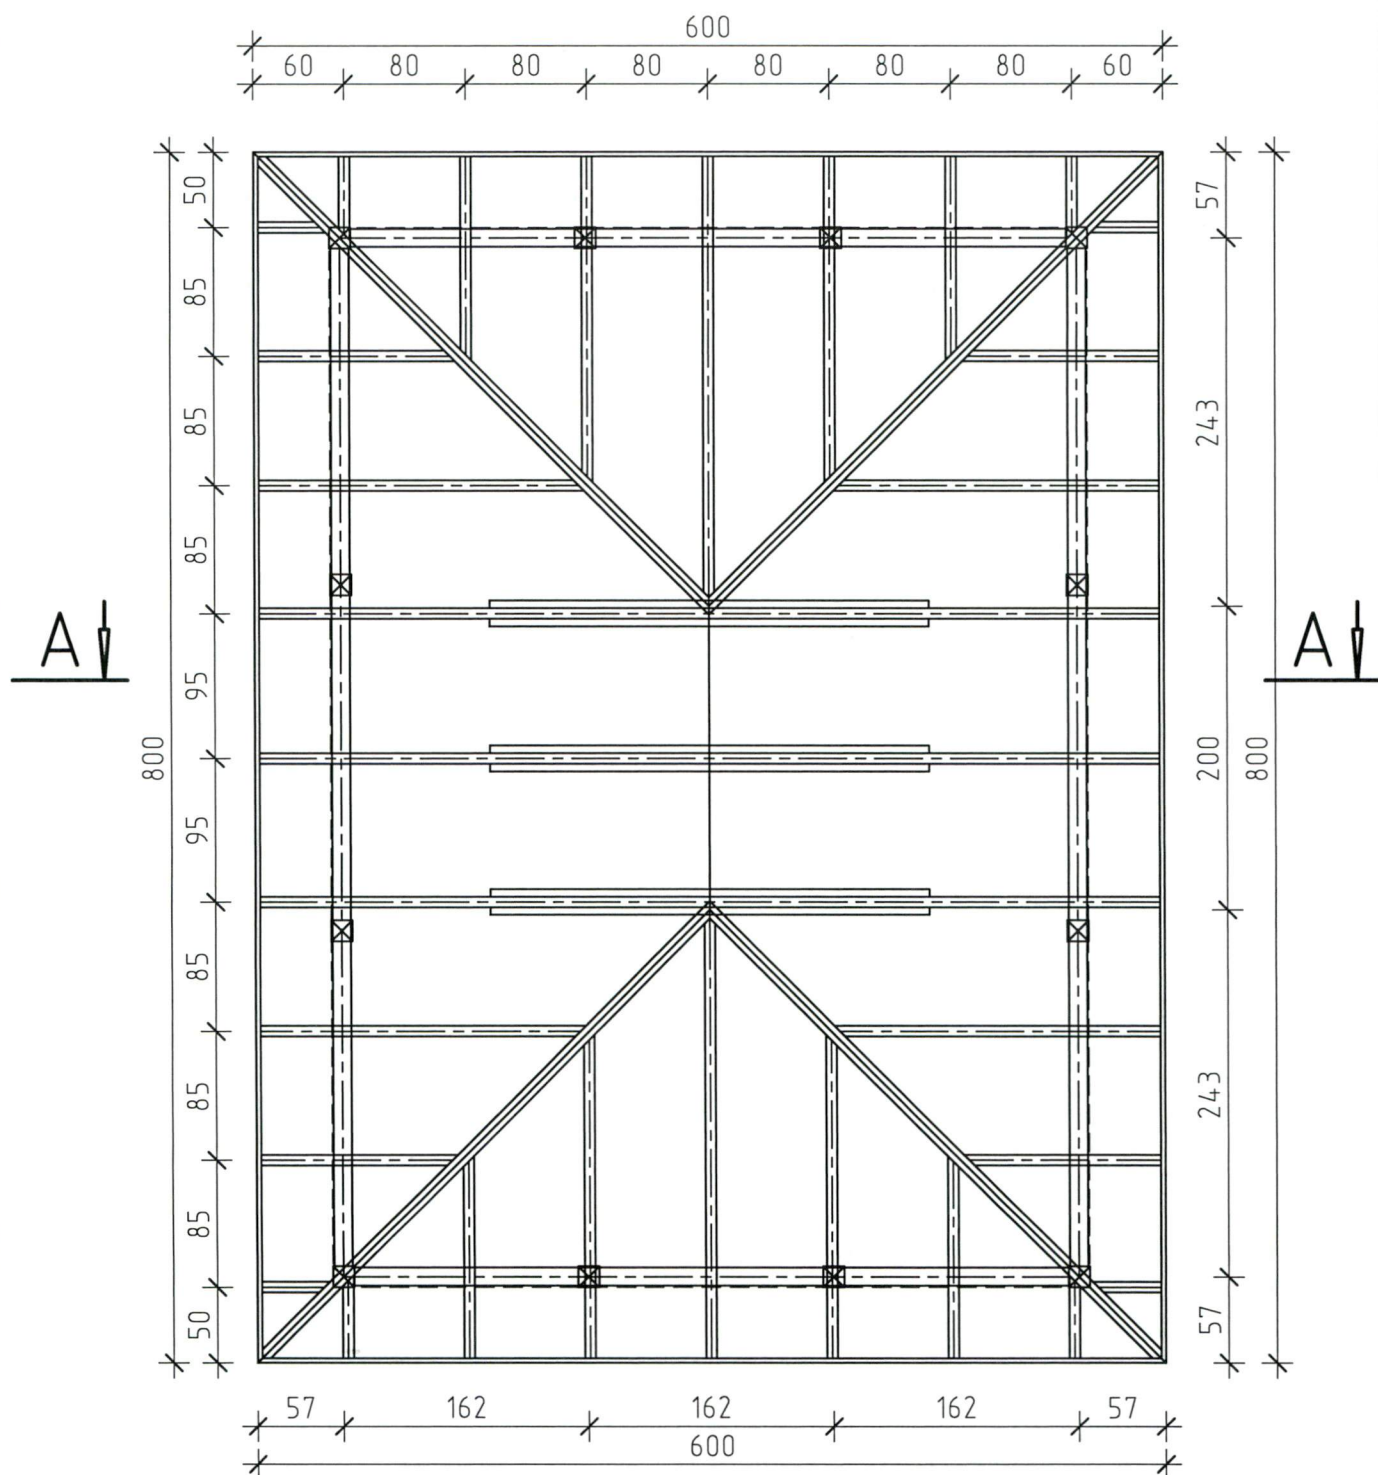

ALTANA - PRZEKRÓJ A-A Skala 1:50

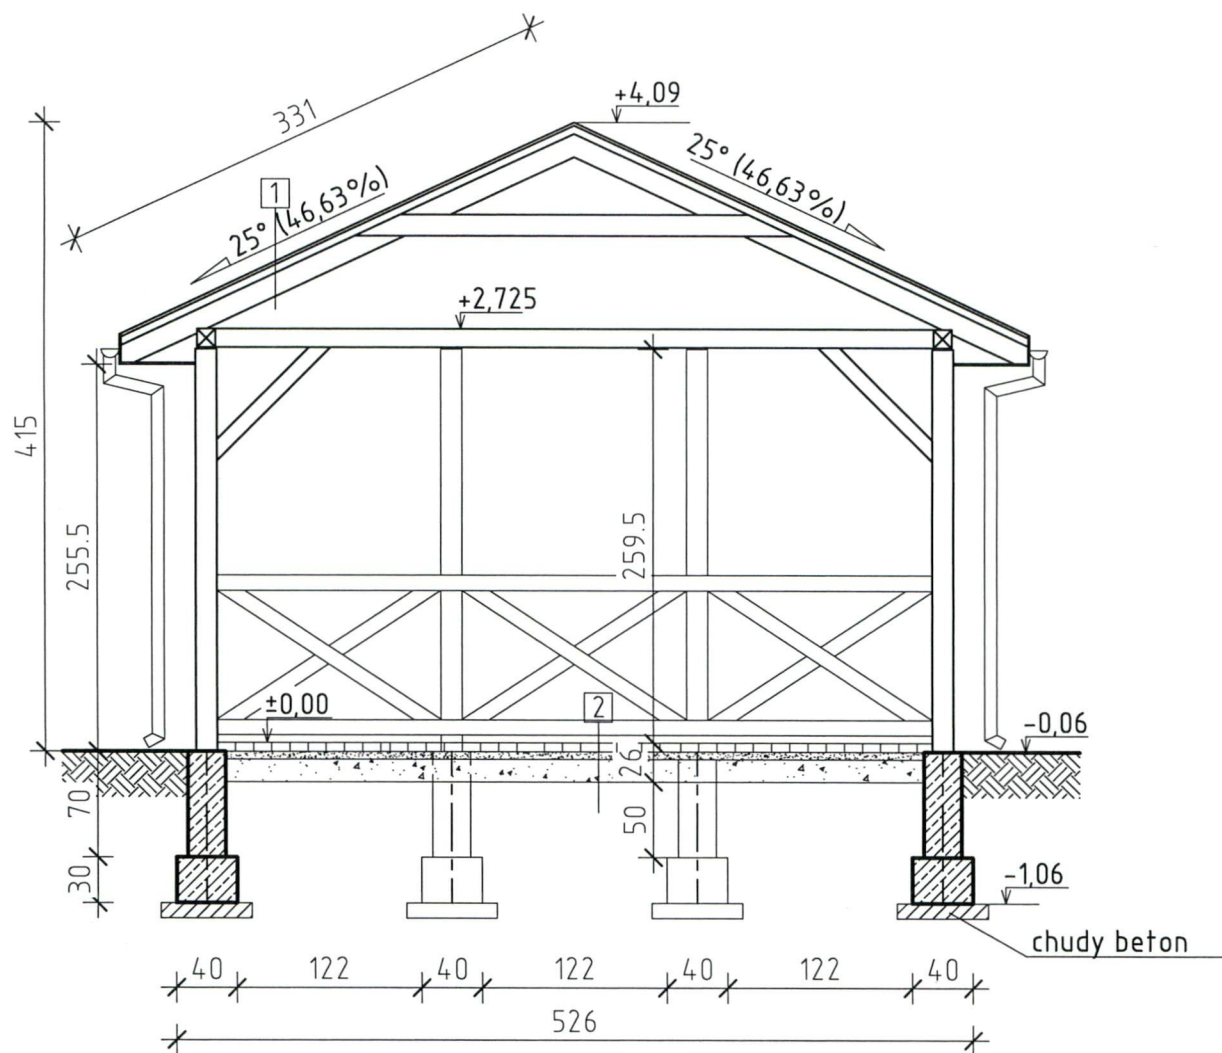

1

gont bitumiczny
łaty drew. 4x5cm
kontrłaty drew. 4x3cm
krokiew 7x14

2

kostka betonowa prefabrykowana gr. 6cm
podsypka piaskowo-cementowa gr. 5cm
podbudowa żwirowa gr. 15cm

ALTANA - RZUT PRZYZIEMIA

Skala 1:50

