


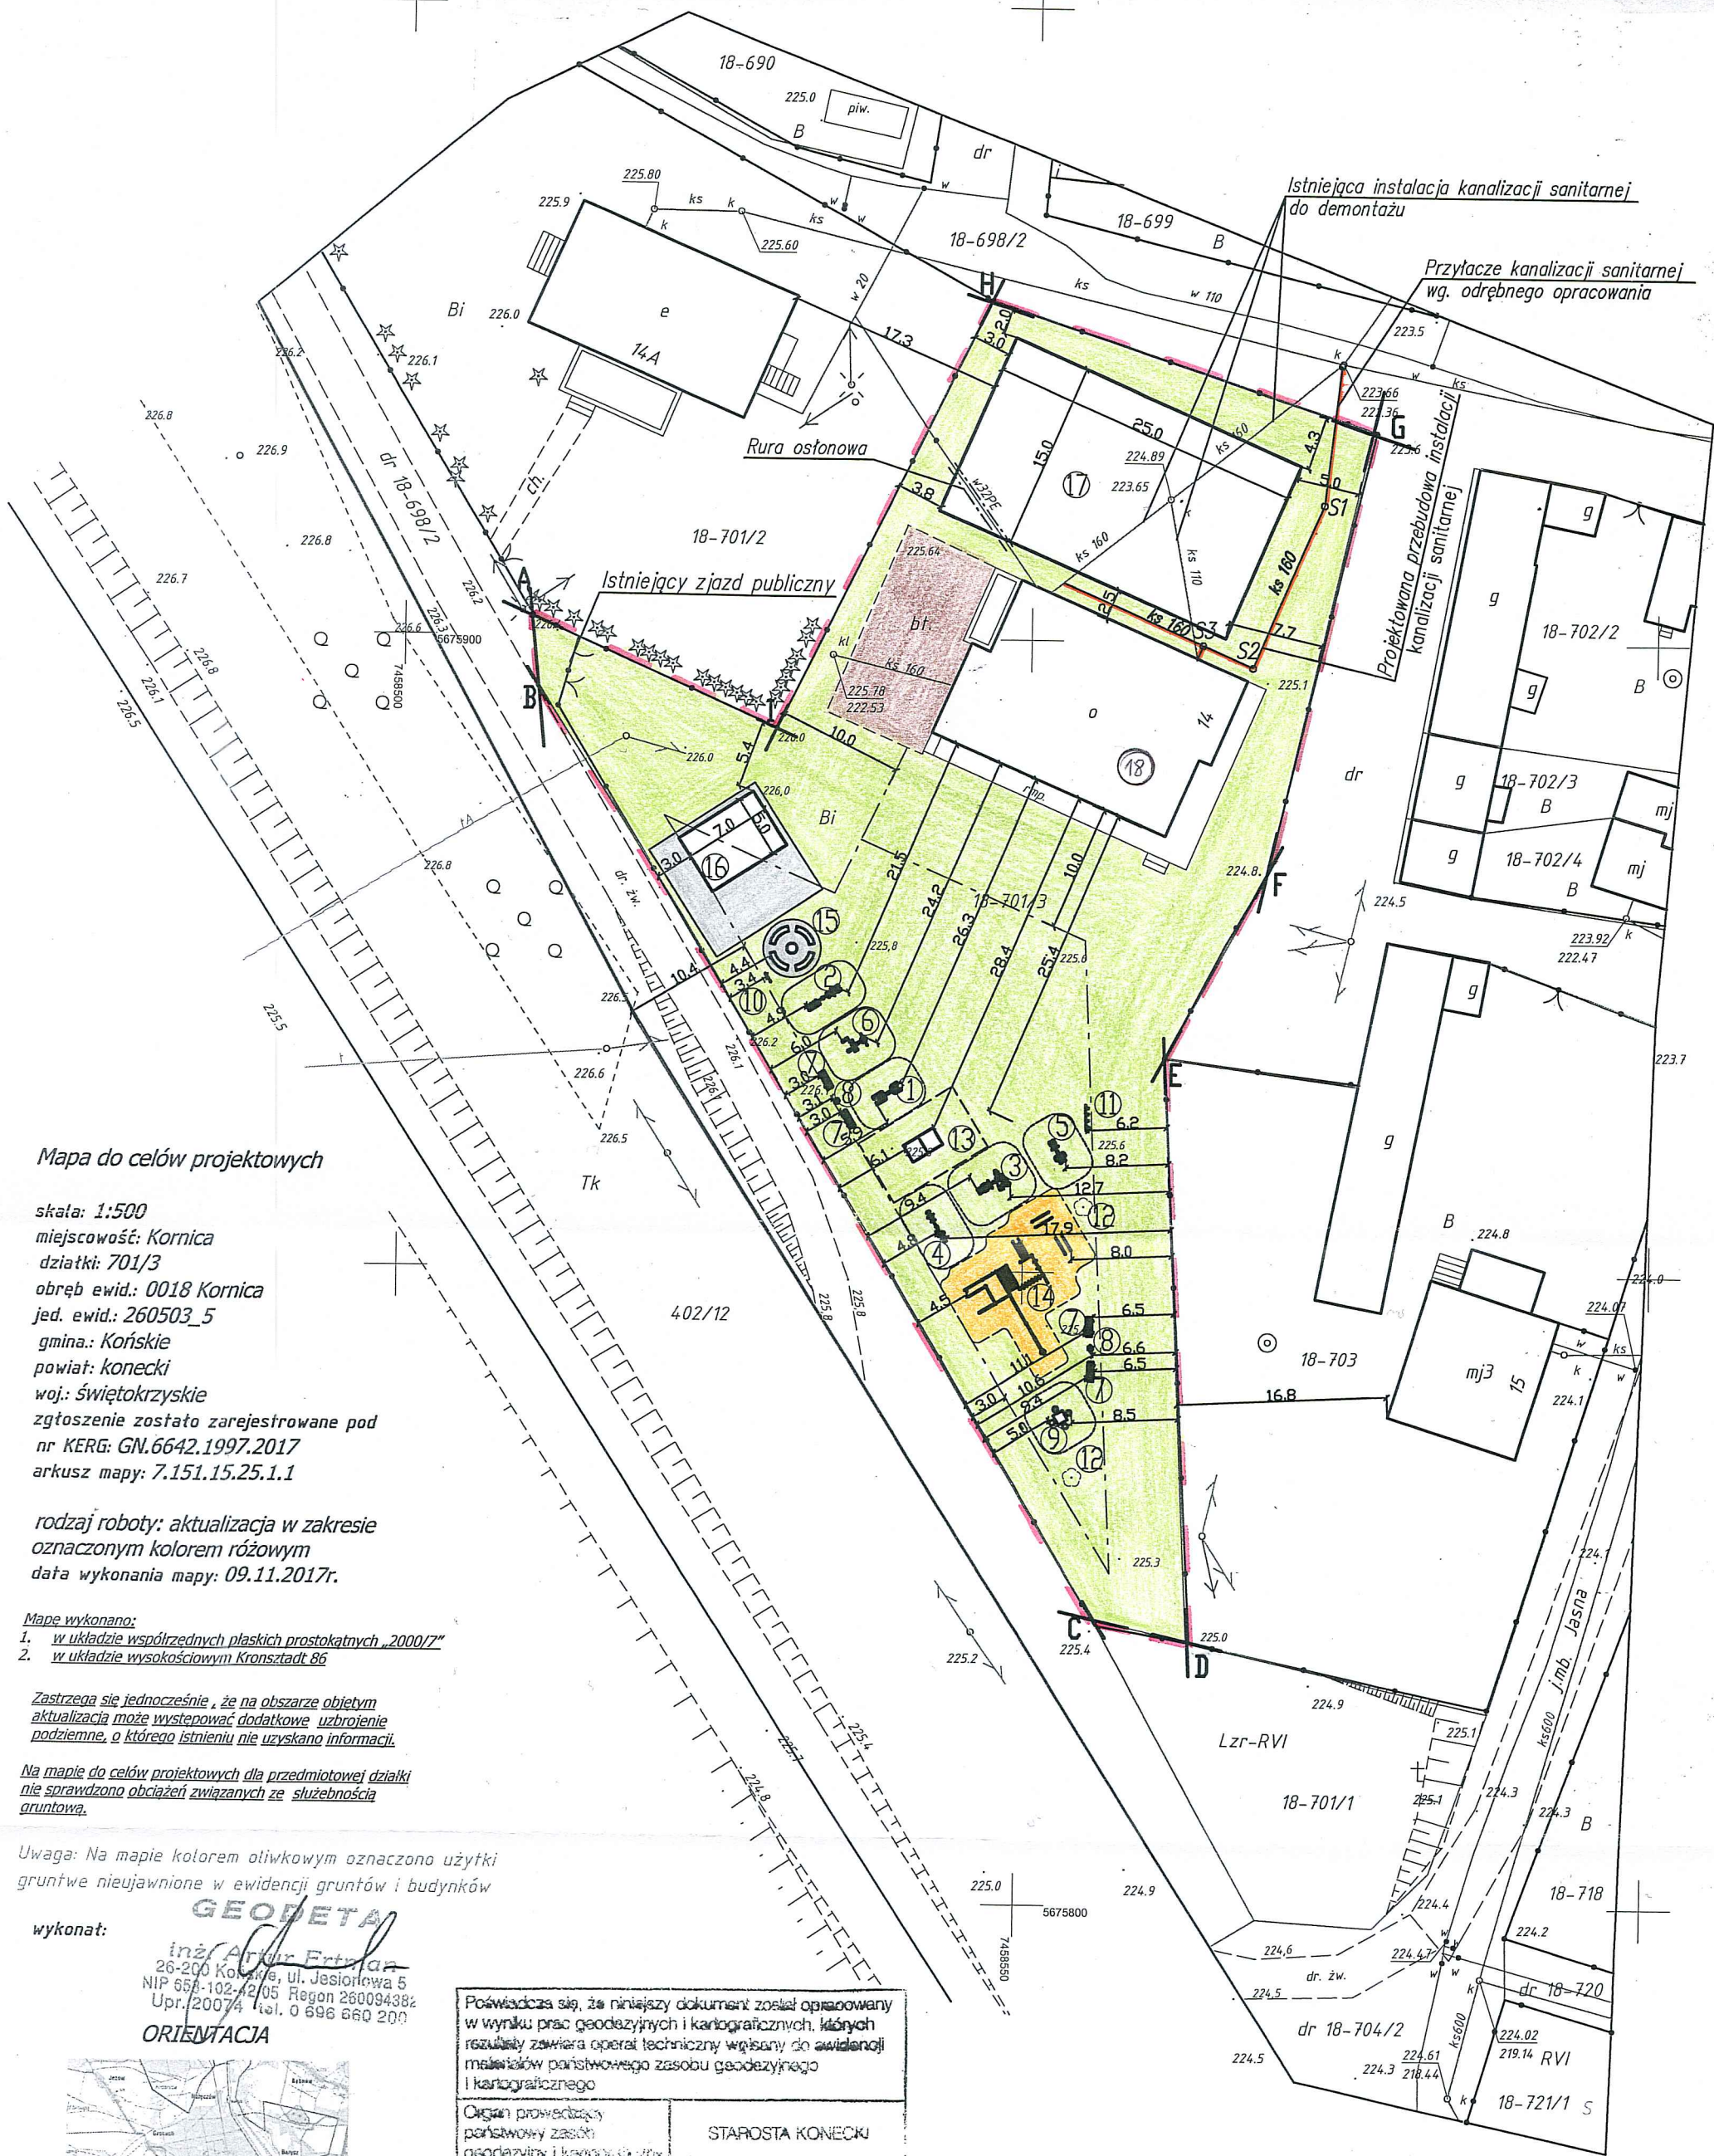

Mapa do celów projektowych

skala: 1:500
miejscowość: Kornica
działki: 701/3
obręb ewid.: 0018 Kornica
jed. ewid.: 260503_5
gmina.: Końskie
powiat.: konecki
woj.: świętokrzyskie
zgłoszenie zostało zarejestrowane pod nr KERG: GN.6642.1997.2017
arkusz mapy: 7.151.15.25.1.1

rodzaj roboty: aktualizacja w zakresie oznaczonym kolorem różowym
data wykonania mapy: 09.11.2017r.

Mapę wykonano:
1. w układzie współrzędnych płaskich prostokątnych „2000/7”
2. w układzie wysokościowym Kronsztadt 86

Zastrzegam się jednocześnie, że na obszarze objętym aktualizacją może występować dodatkowe uzbrojenie podziemne, o którego istnieniu nie uzyskano informacji.

Na mapie do celów projektowych dla przedmiotowej działki nie sprawdzono obciążeń związanych ze służebnością gruntową.

Uwaga: Na mapie kolorem oliwkowym oznaczono użytki gruntowe nieujawnione w ewidencji gruntów i budynków

wykonat:
GEODETA
inż. Artur Fijałkowski
26-200 Kornica, ul. Jesiołowa 5
NIP 662-102-42/05 Regon 260094382
Upr. 20074 Tel. 0 696 660 200
ORIENTACJA



Poświadczam, że niniejszy dokument został opracowany w wyniku prac geodezyjnych i kartograficznych. Wzrosty zostały zawarte w operacie technicznym wpisany do ewidencji materiałów państwowego zasobu geodezyjnego i kartograficznego	
Organ prowadzący państwowy zasób geodezyjny i kartograficzny	STAROSTA KONECKI
Identyfikator ewidencyjny materiału zasobu - operatu technicznego	P.2605.2017.1826
Data wpisu operatu technicznego do ewidencji materiałów zasobu	2017 - 12 - 0 5 Z up. STAROSTY
Imię, nazwisko i podpis osoby reprezentującej organ	inż. Rafał Grzybowski Kartograf, PODK

WYKAZ OBIEKTÓW:

- WYCIĄG GÓRNY/SLUP/KRZESŁO – szt.1
- BIEGACZ/SLUP/ORBITREK – szt.1
- NARTY/SLUP/WIOŚLARZ – szt.1
- ROWER/SLUP/JEŹDZIEC – szt.1
- SURFER/SLUP/TWISTER – szt.1
- PAJAC/SLUP/MOTYL – szt.1
- ŁAWKA Z OPARCIEM – szt. 4
- KOSZ NA ŚMIECI – szt. 2
- STOLIK DO GRY W SZACHY – szt.1
- TABLICA INFORMACYJNA Z REGULAMINEM – szt.1
- STOJAK NA ROWERY – szt.1
- DRZEWA LIŚCIASTE – szt. 2
- STÓŁ DO PING PONGA – szt.1
- ZESTAW STREET WORKOUT – szt.1
- MIEJSCE NA PALENISKO Z ŁAWKAMI – szt.1
- ALTANA REKREACYJNA – szt.1
- BOISKO WIELOFUNKCYJNE Z OGRODZENIEM IZOLUJĄCYM – PIŁKOCHWYTEM – szt.1
- ISTNIEJĄCY BUDYNEK ŚWIETLICY WIEJSKIEJ

Bilans terenu:

Pow. działki w granicach opracowania ABCDEFGHI-A:	3283,29 m ²
w tym:	
Pow. zabudowy istniejącej	280,00 m ²
Pow. zabudowy altany	35,00 m ²
Pow. zabudowy boiska wielofunkcyjnego	375,00 m ²
Pow. obiektów małej architektury	35,89 m ²
Pow. istniejącego utwardzenia	128,24 m ²
Pow. projektowanego utwardzenia	82,00 m ²
Pow. nawierzchni bezpiecznej - piaskowa	98,13 m ²
Zieleń niska	2249,03 m ²

wskaźnik powierzchni biologicznie czynnej 68,50%

LEGENDA


ABCDEFGHI - A	granice opracowania
	zieleń niska
	nawierzchnia bezpieczna - piaskowa
	nawierzchnia utwardzona istniejąca
	nawierzchnia utwardzona projektowana
	obszar oddziaływania inwestycji

Stwierdzam, że powyższe jest kopią z oryginałem.

"EKO DOM" - PROJEKTY BUDOWLANE 26-200 Końskie ul. Pocztowa 10			
Investor:	Gmina Końskie ul. Partyzantów 1, 26-200 Końskie	Nazwa obiektu:	Obiekty małej architektury w miejscu publicznym w msc. Kornica
projektował:	mgr inż. Andrzej Charun	Adres: Kornica, gm. Końskie działka nr geod. 701/3	Data: 02.2018
spec.konstr. - bud. upr. SKW/0008/PWBKb/17		Stadium: Projekt budowlany	Skala: 1:500
		Branża: Budowlana	Nr rys. Z-1
		Przedmiot rysunku: Projekt zagospodarowania terenu działki	


ALTANA - RZUT PRZYZIEMIA

Skala 1:50

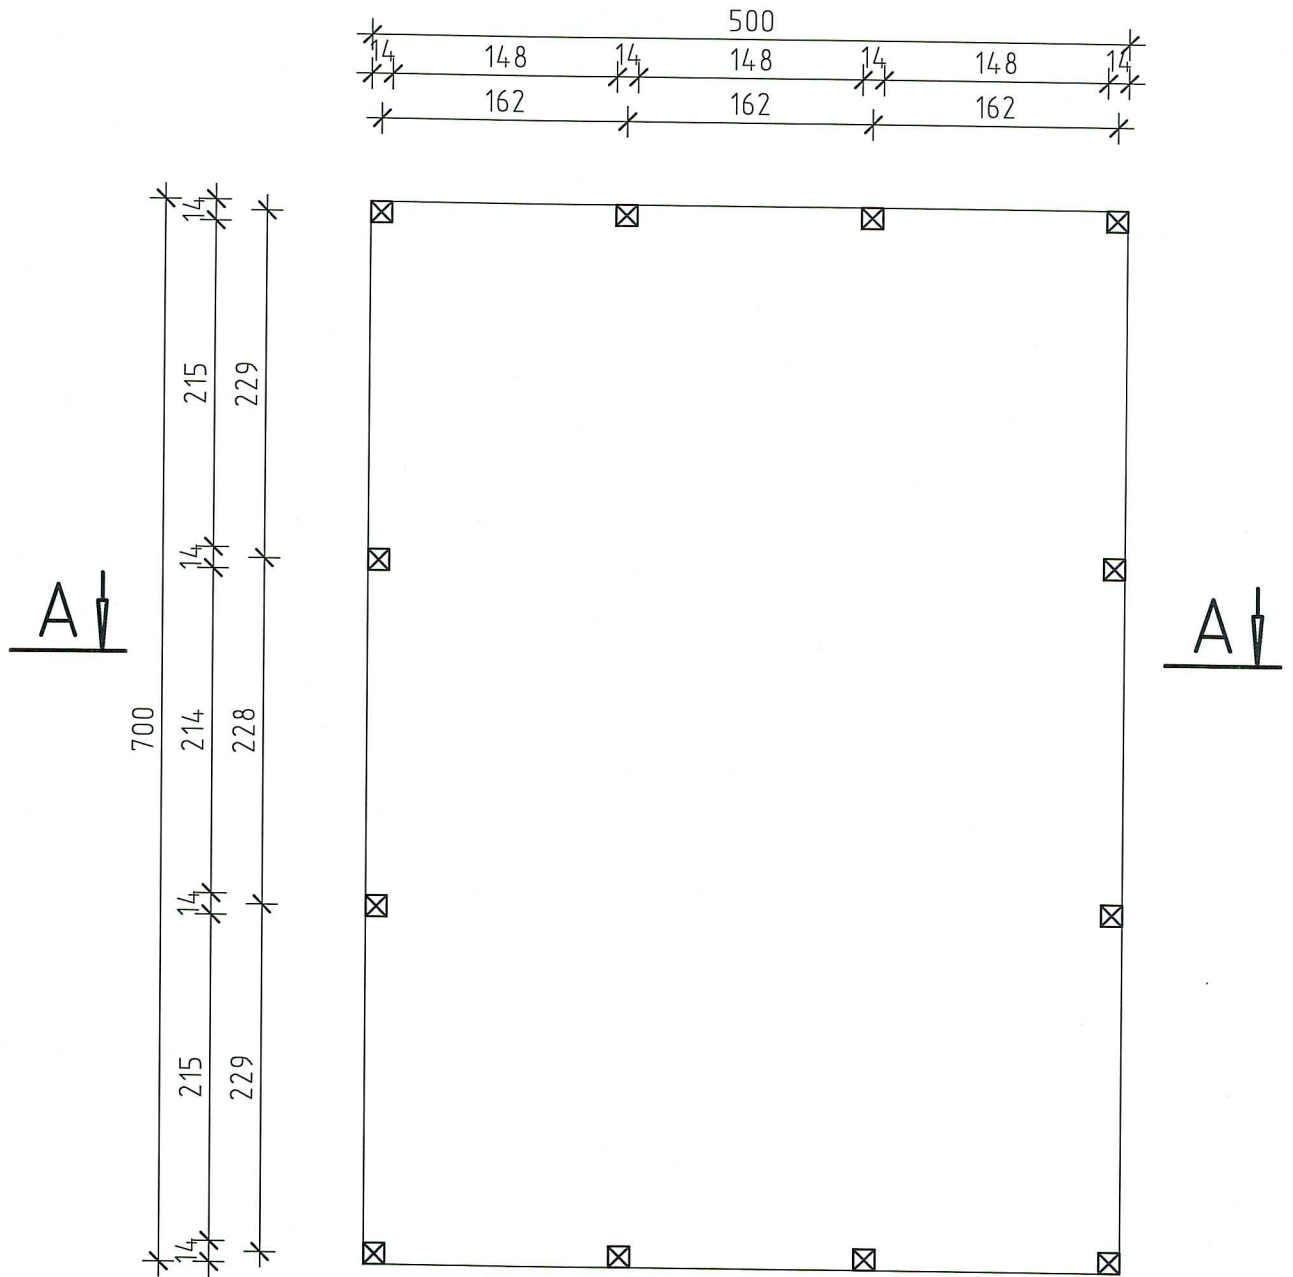


ALTANA - RZUT WIEŻBY DACHOWEJ

Skala 1:50

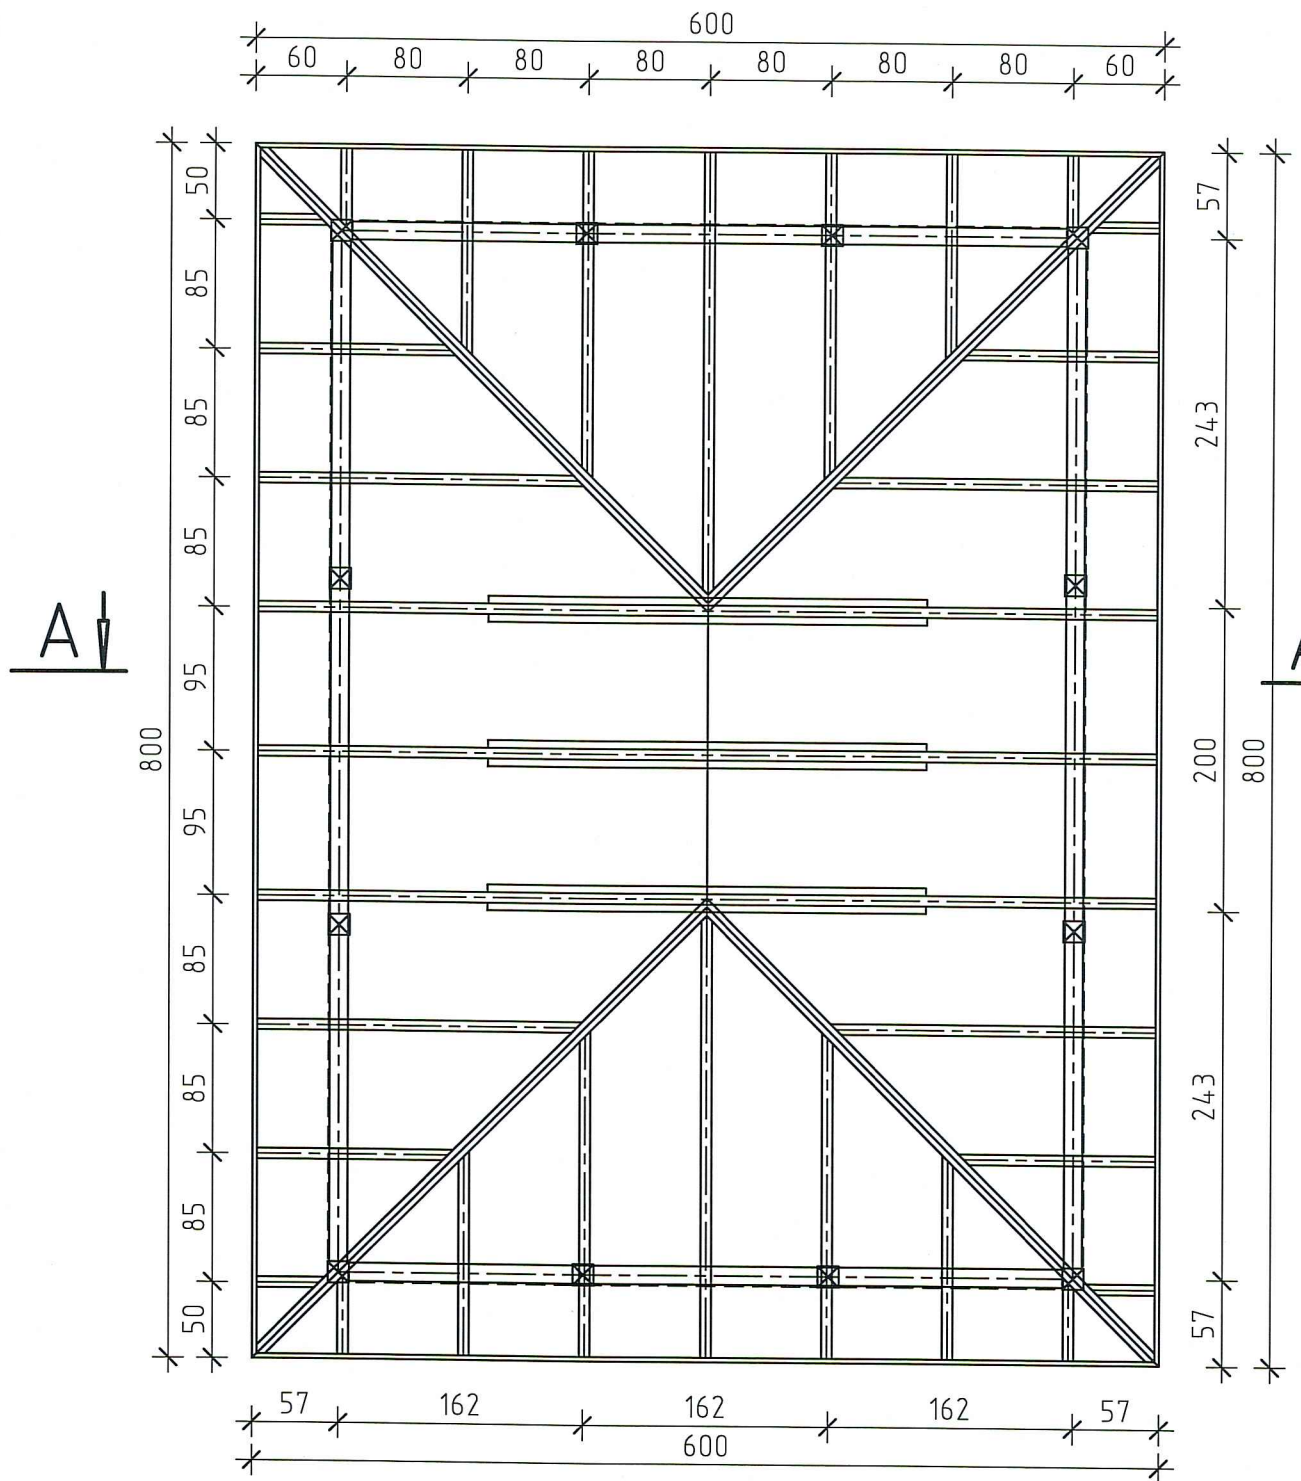


ALTANA - RZUT DACHU

Skala 1:50

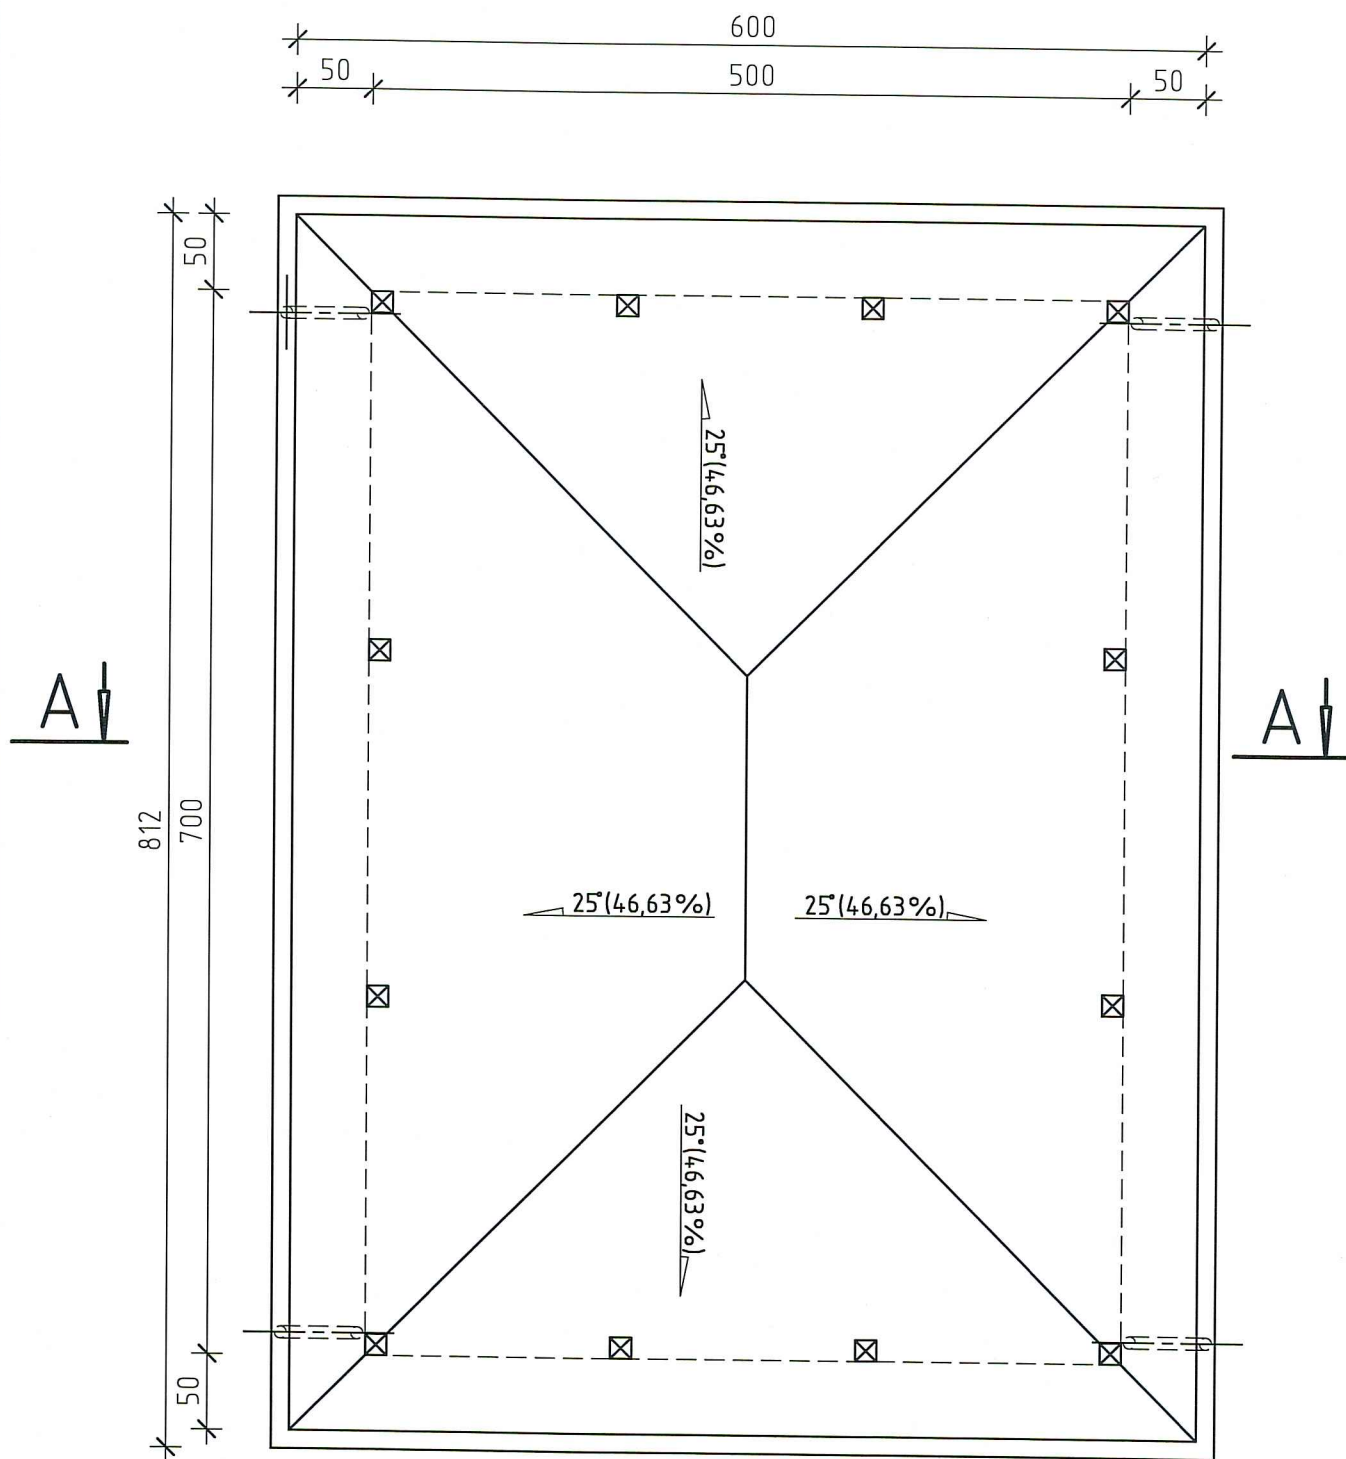


ALTANA - ELEWACJE
Skala 1:100


ELEWACJA PÓŁNOCNO-ZACHODNIA

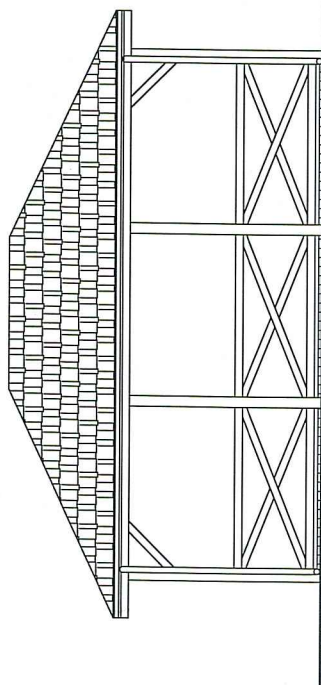


ELEWACJA PÓŁNOCNO-WSCHODNIA

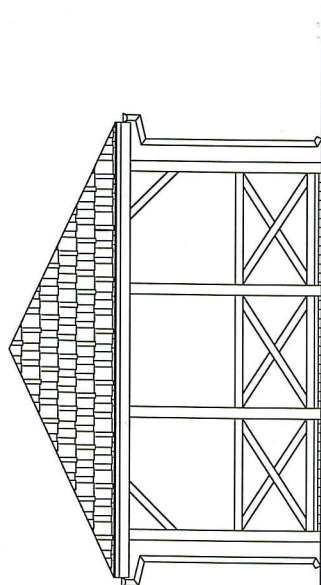

ELEWACJA POŁUDNIOWO-WSCHODNIA

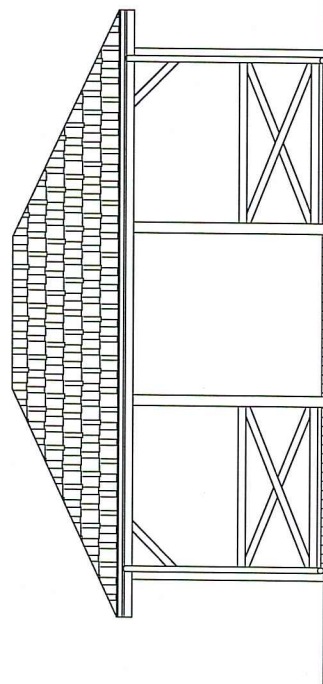

ELEWACJA POŁUDNIOWO-ZACHODNIA

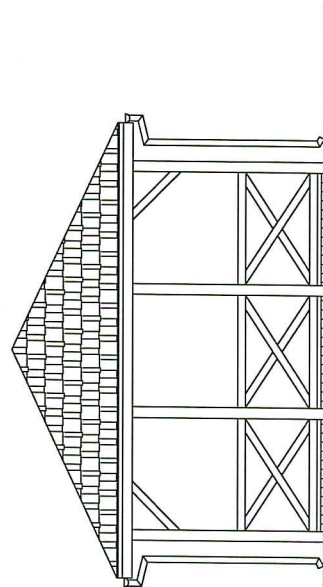

ALTANA - RZUT FUNDAMENTÓW

Skala 1:50

