



ELEWACJA PÓŁNOCNA

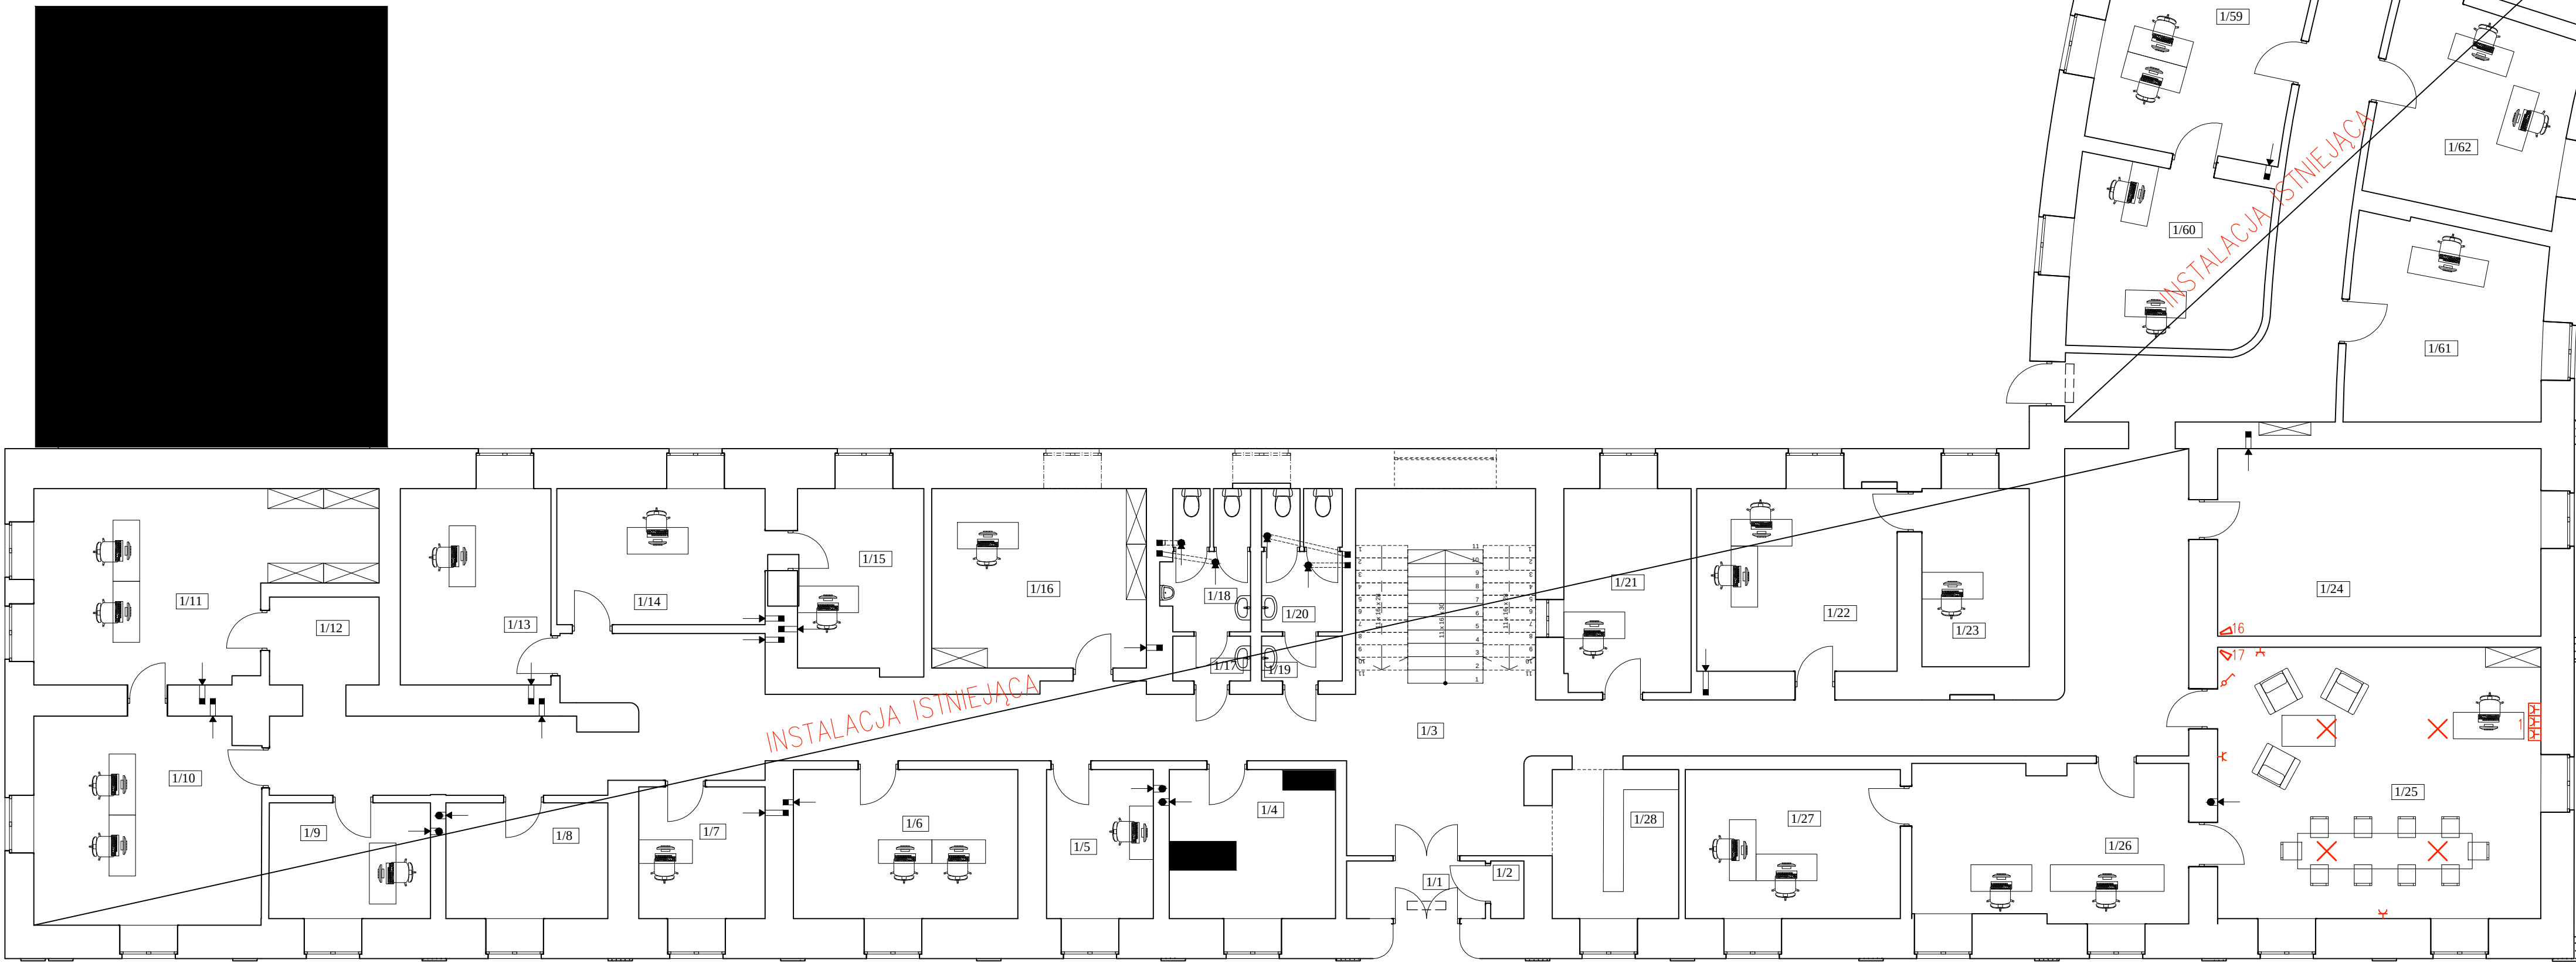

ELEWACJA WSCHODNIA

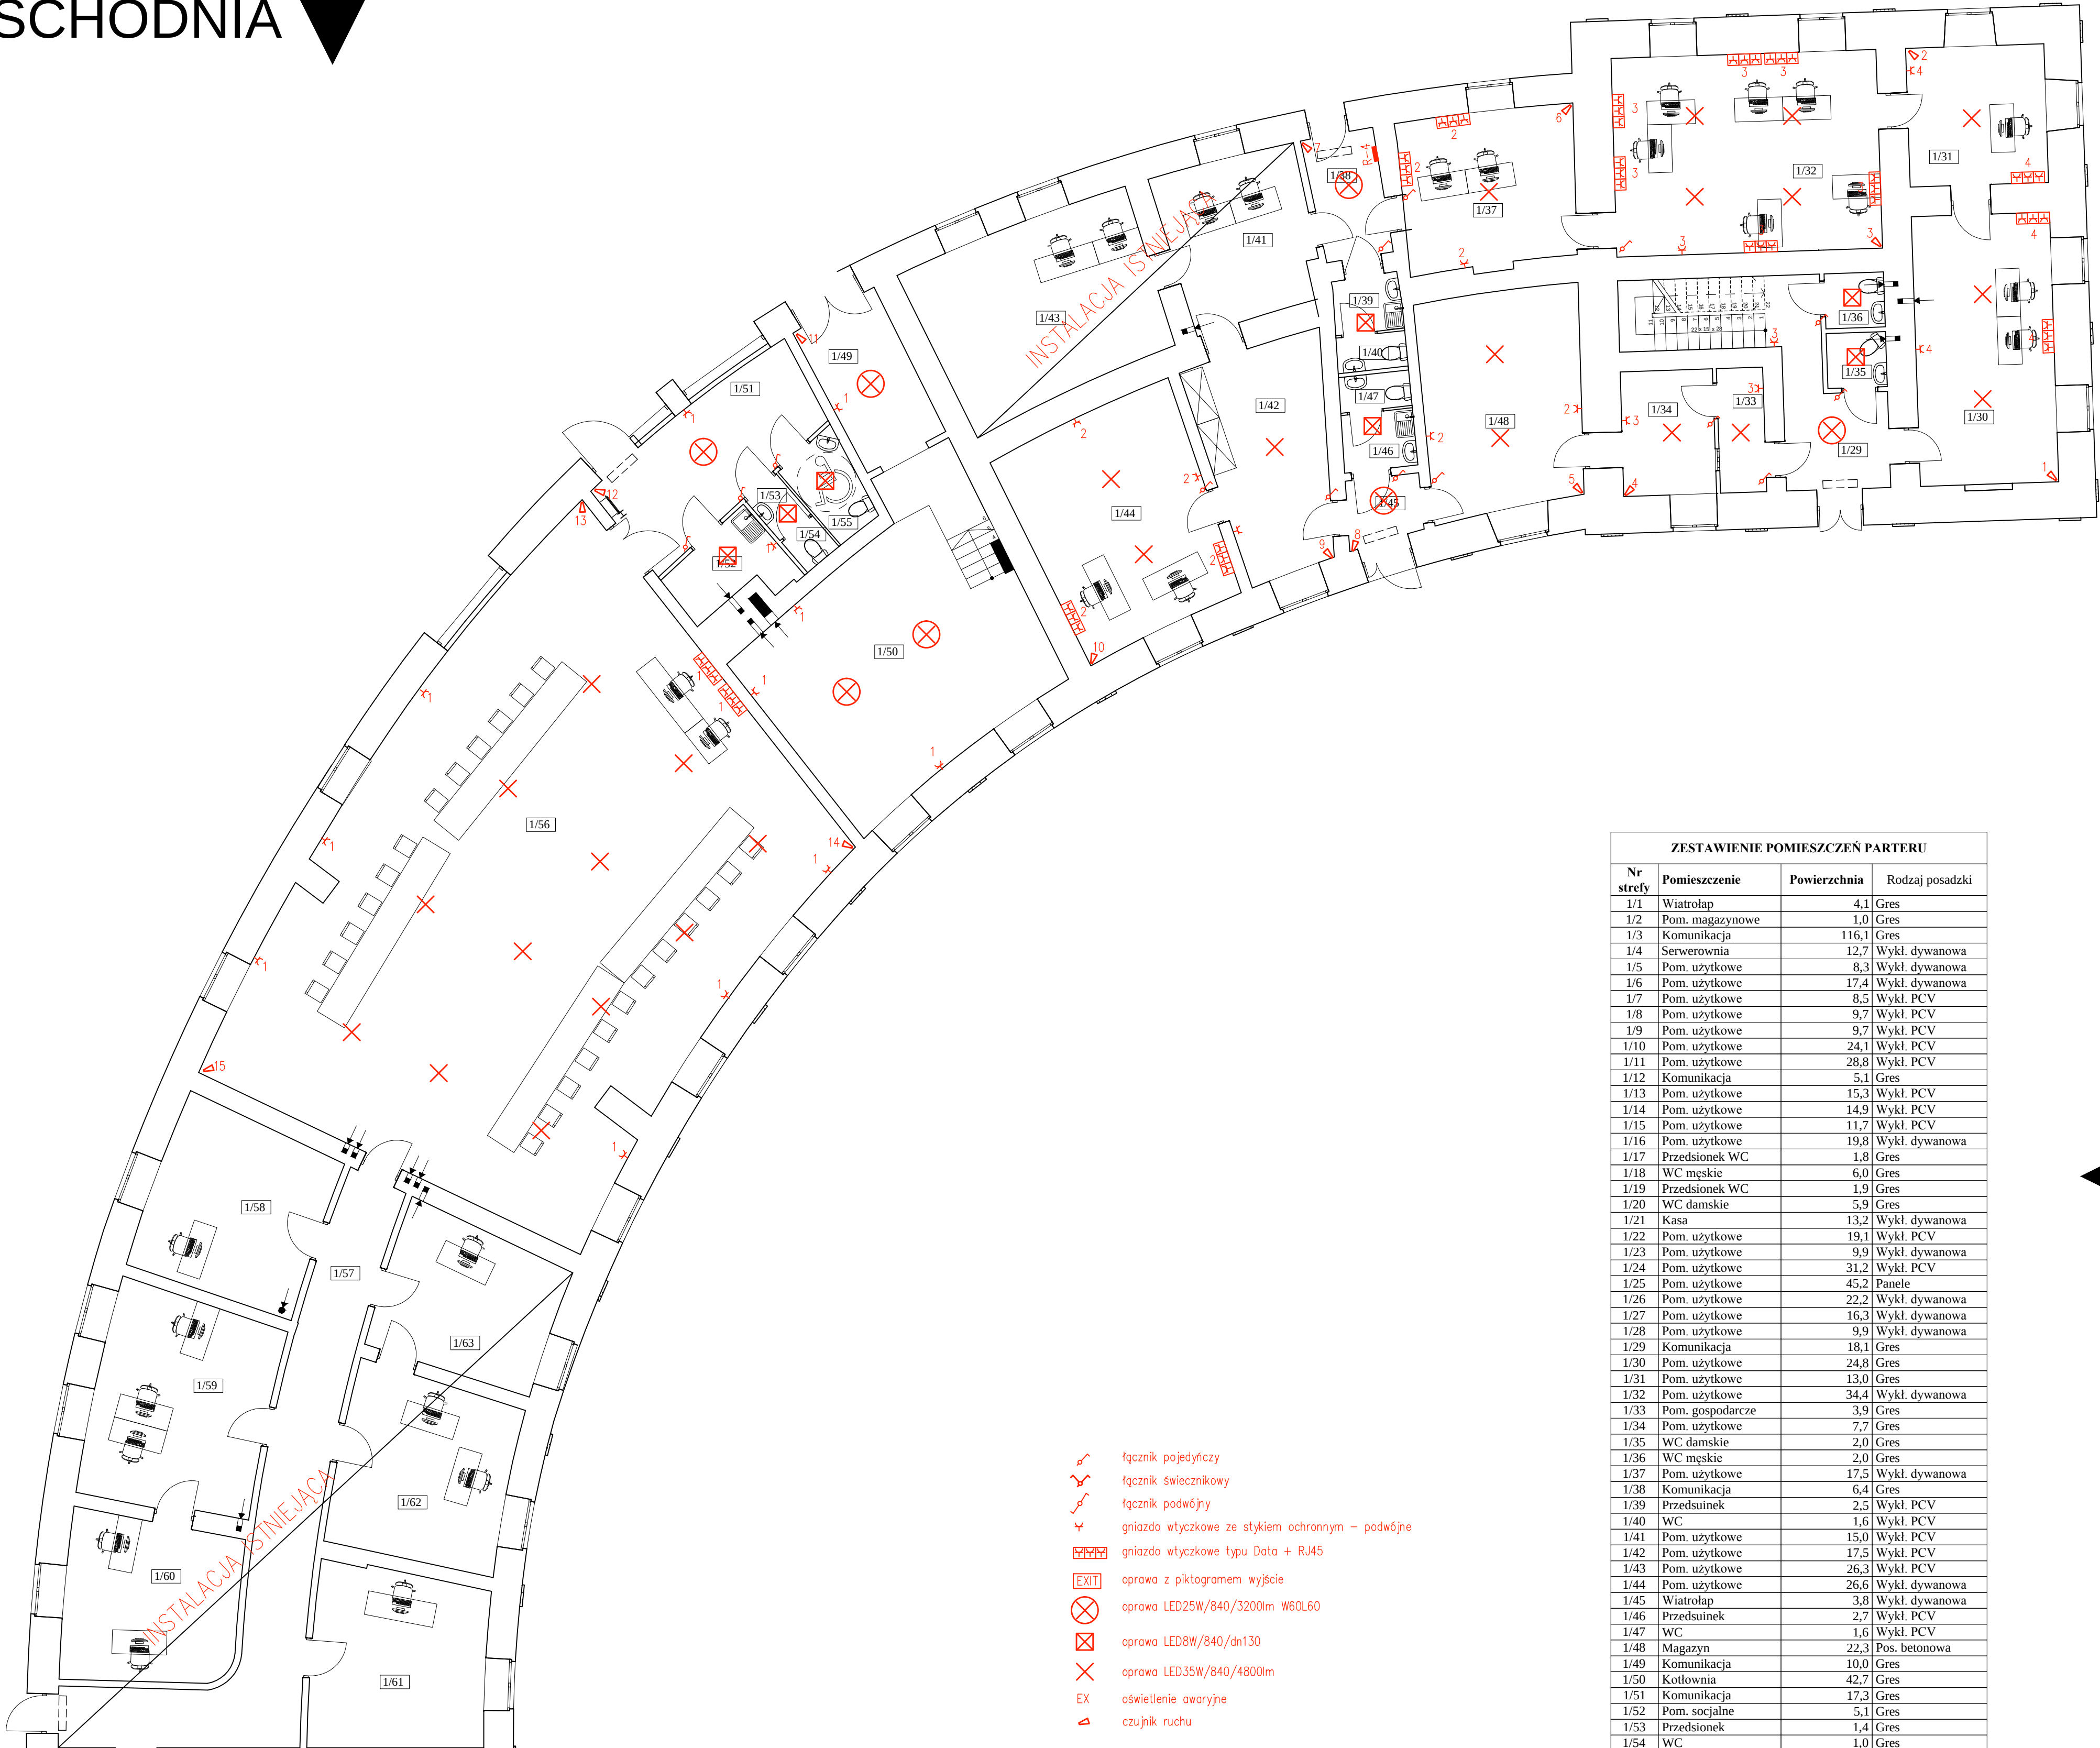

- Łącznik pojedynczy
- Łącznik świecznikowy
- Łącznik podwójny
- gniazdo wtyczkowe ze stykiem ochronnym - podwójne
- gniazdo wtyczkowe typu Data + RJ45
- oprawa z piktoqramem wyjście
- oprawa LED25W/840/3200m W60L60
- oprawa LED8W/840/dn30
- oprawa LED35W/840/4800m
- oświetlenie awaryjne
- czujnik ruchu

ZESTAWIENIE POMIESZCZEŃ PARTERU			
Nr strefy	Pomieszczenie	Powierzchnia	Rodzaj posadzki
1/1	Wiatrołap	4,1	Gres
1/2	Pom. magazynowe	1,0	Gres
1/3	Komunikacja	116,1	Gres
1/4	Sewerownia	12,7	Wykl. dywanowa
1/5	Pom. użytkowe	8,3	Wykl. dywanowa
1/6	Pom. użytkowe	17,4	Wykl. dywanowa
1/7	Pom. użytkowe	8,5	Wykl. PCV
1/8	Pom. użytkowe	9,7	Wykl. PCV
1/9	Pom. użytkowe	9,7	Wykl. PCV
1/10	Pom. użytkowe	24,1	Wykl. PCV
1/11	Pom. użytkowe	28,8	Wykl. PCV
1/12	Komunikacja	5,1	Gres
1/13	Pom. użytkowe	15,3	Wykl. PCV
1/14	Pom. użytkowe	14,9	Wykl. PCV
1/15	Pom. użytkowe	11,7	Wykl. PCV
1/16	Pom. użytkowe	19,8	Wykl. dywanowa
1/17	Przedśionek WC	1,8	Gres
1/18	WC męskie	6,0	Gres
1/19	Przedśionek WC	1,9	Gres
1/20	WC damskie	5,9	Gres
1/21	Kasa	13,2	Wykl. dywanowa
1/22	Pom. użytkowe	19,1	Wykl. PCV
1/23	Pom. użytkowe	9,9	Wykl. dywanowa
1/24	Pom. użytkowe	31,2	Wykl. PCV
1/25	Pom. użytkowe	45,2	Panele
1/26	Pom. użytkowe	22,2	Wykl. dywanowa
1/27	Pom. użytkowe	16,3	Wykl. dywanowa
1/28	Pom. użytkowe	9,9	Wykl. dywanowa
1/29	Komunikacja	18,1	Gres
1/30	Pom. użytkowe	24,8	Gres
1/31	Pom. użytkowe	13,0	Gres
1/32	Pom. użytkowe	34,4	Wykl. dywanowa
1/33	Pom. gospodarcze	3,9	Gres
1/34	Pom. użytkowe	7,7	Gres
1/35	WC damskie	2,0	Gres
1/36	WC męskie	2,0	Gres
1/37	Pom. użytkowe	17,5	Wykl. dywanowa
1/38	Komunikacja	6,4	Gres
1/39	Przedśionek	2,5	Wykl. PCV
1/40	WC	1,6	Wykl. PCV
1/41	Pom. użytkowe	15,0	Wykl. PCV
1/42	Pom. użytkowe	17,5	Wykl. PCV
1/43	Pom. użytkowe	26,3	Wykl. PCV
1/44	Pom. użytkowe	26,6	Wykl. dywanowa
1/45	Wiatrołap	3,8	Wykl. dywanowa
1/46	Przedśionek	2,7	Wykl. PCV
1/47	WC	1,6	Wykl. PCV
1/48	Magazyn	22,3	Pos. betonowa
1/49	Komunikacja	10,0	Gres
1/50	Kodownia	42,7	Gres
1/51	Komunikacja	17,3	Gres
1/52	Pom. socjalne	5,1	Gres
1/53	Przedśionek	1,4	Gres
1/54	WC	1,0	Gres
1/55	WC dla niepełnospr...	3,7	Gres
1/56	Sala konferencyjna	162,1	Parkiet
1/57	Komunikacja	31,1	Gres
1/58	Pom. użytkowe	19,3	Wykl. dywanowa
1/59	Pom. użytkowe	23,2	Wykl. dywanowa
1/60	Pom. użytkowe	12,8	Wykl. dywanowa
1/61	Pom. użytkowe	19,4	Wykl. dywanowa
1/62	Pom. użytkowe	19,7	Wykl. dywanowa
1/63	Pom. użytkowe	16,1	Wykl. dywanowa
		1 129,4 m ²	

ELEWACJA POŁUDNIOWA

RZUT PARTERU SKRZYDŁO
WSCHODNIE
SKALA 1:100

ELEWACJA ZACHODNIA

RZUT PARTERU SKRZYDŁO
WSCHODNIE
SKALA 1:100

Adres obiektu	Katolicki, ul. Partymanów 1, Zespół Pałacowo - Parkowy	Spec. upr. elok.		
Prostokąt	RZUT PARTERU - PLAN INSTALACJI	Nr uprawnień	Podpis	Data
projektant	mgr inż. MAREK SZCZEPANIK	6/26/04		
opracował	inż. JAN GRUDNIEWSKI	6/2/04		