


ELEWACJA PÓŁNOCNA

ELEWACJA WSCHODNIA

ELEWACJA ZACHODNIA

ELEWACJA POŁUDNIOWA

RZUT PODDASZA SKRZYDŁO
WSCHODNIE
SKALA 1:100

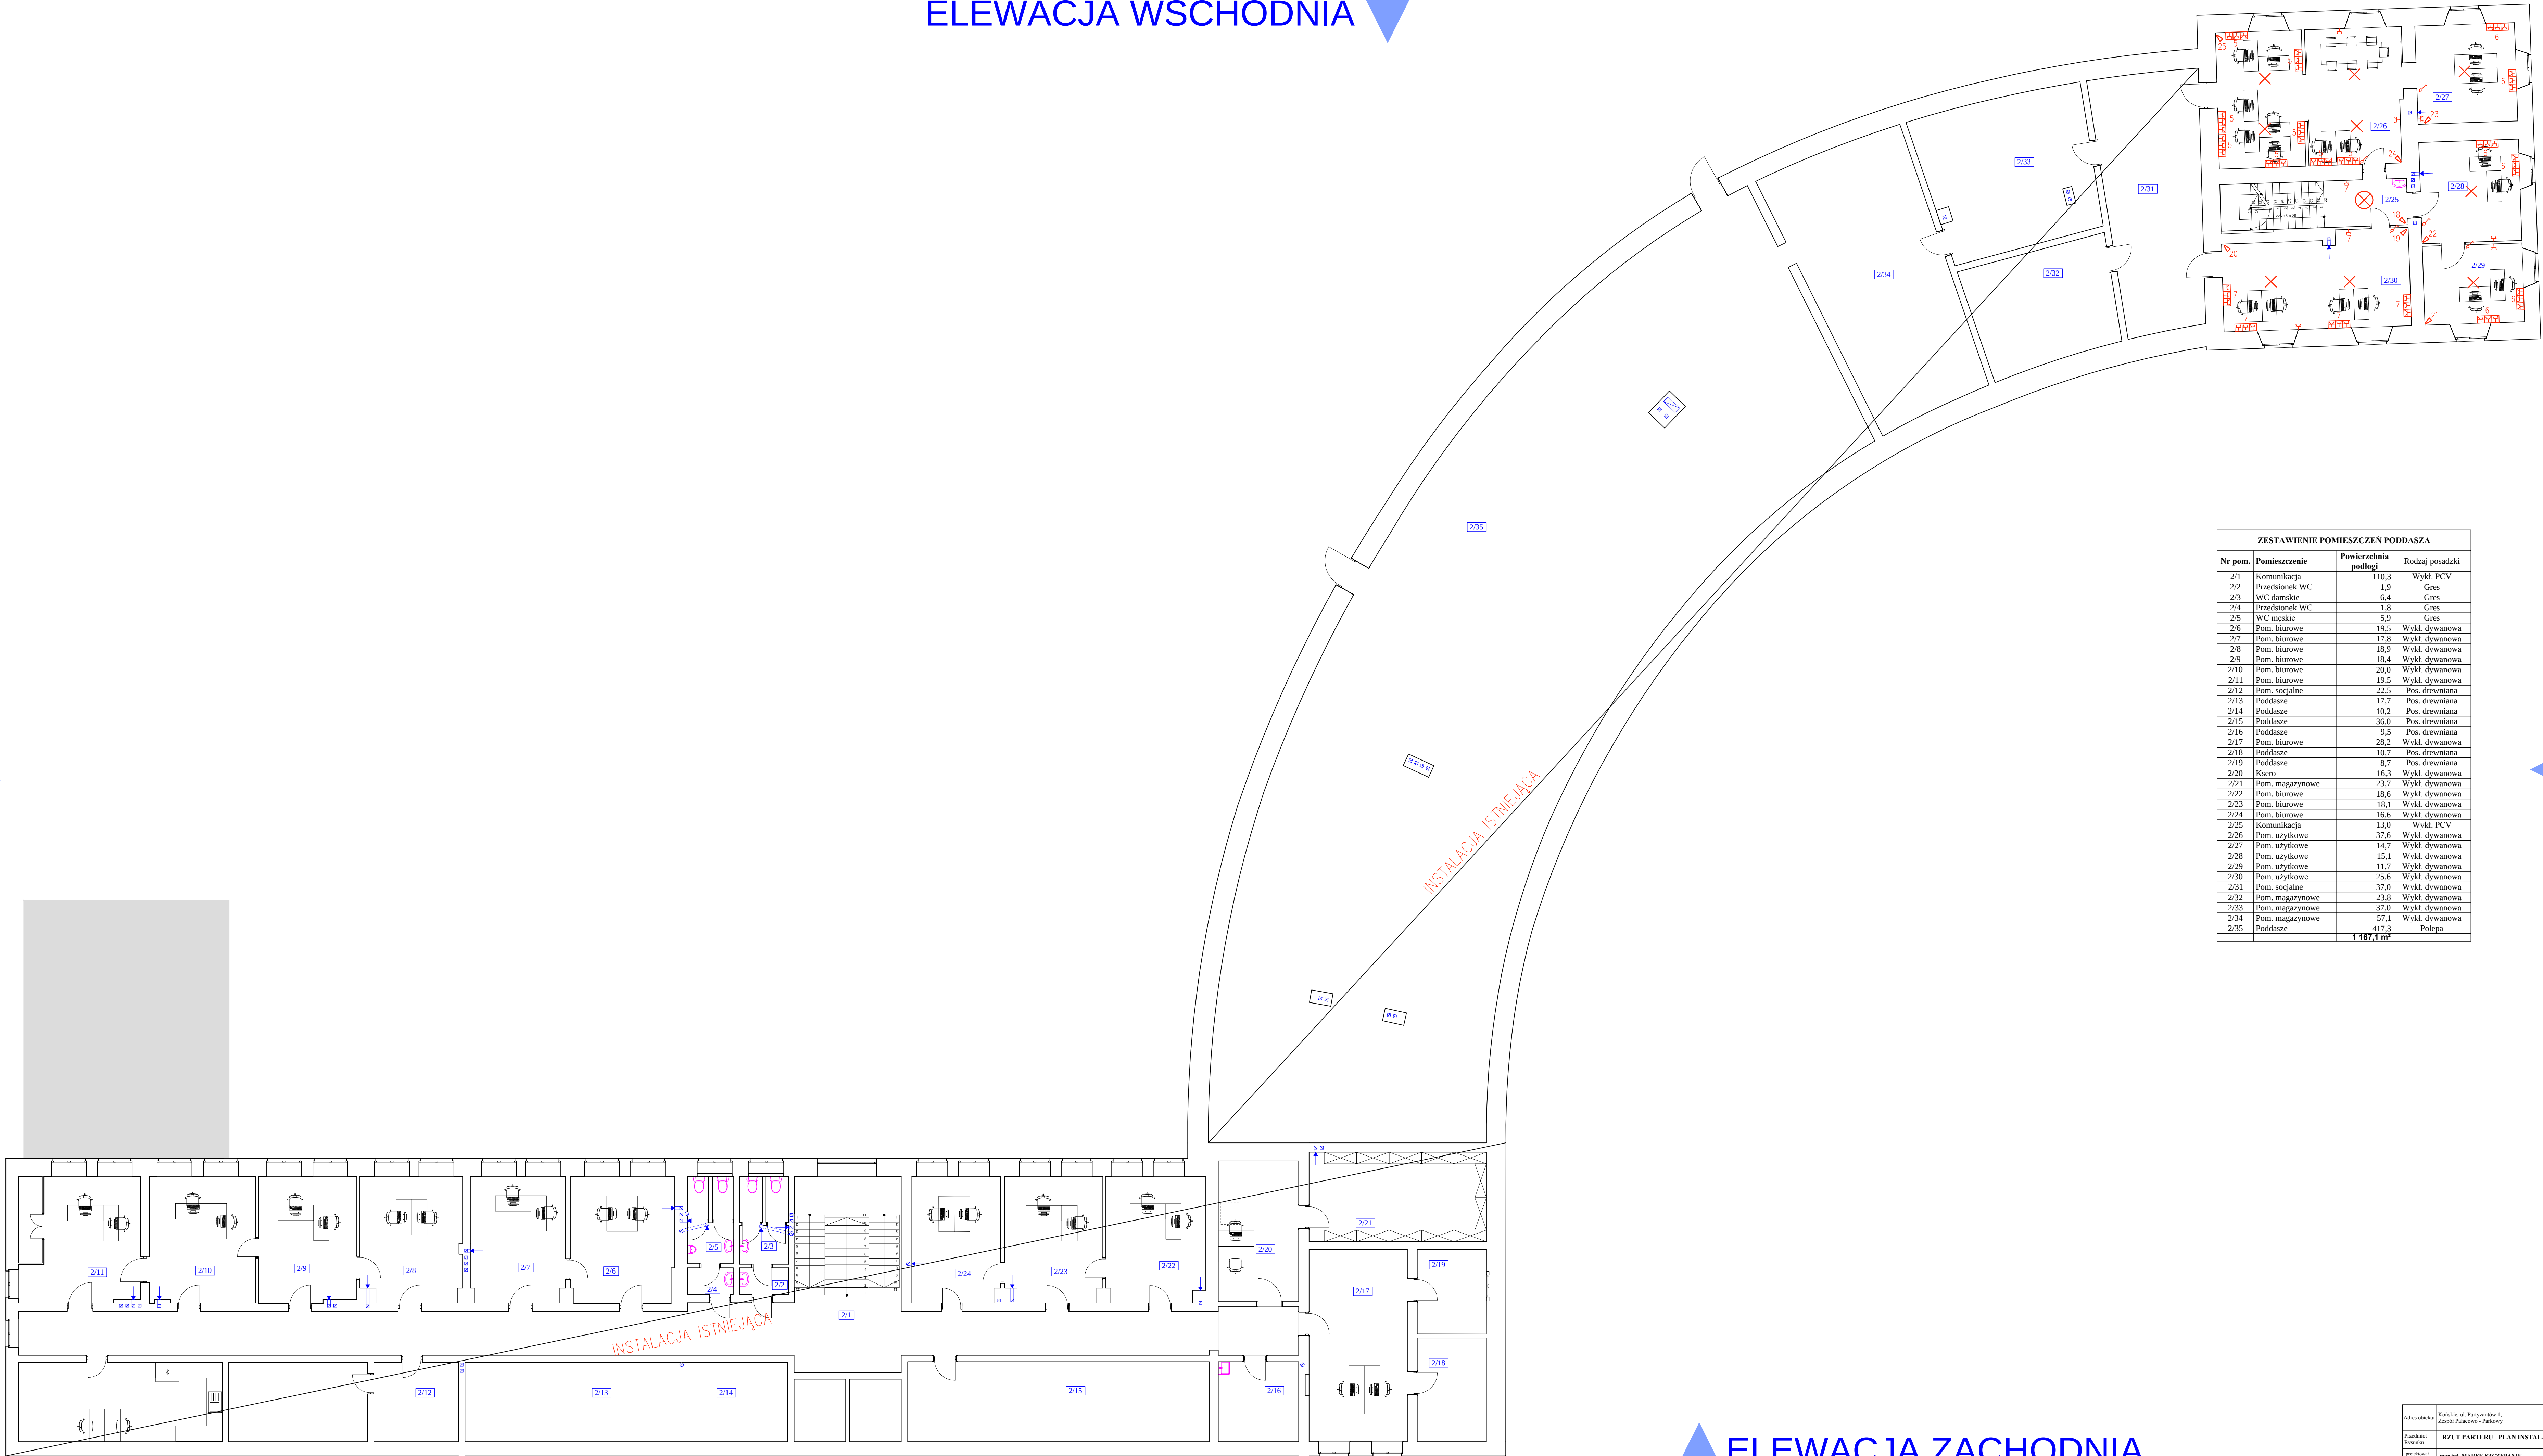

ZESTAWIENIE POMIESZCZEŃ PODDASZA			
Nr pom.	Pomieszczenie	Powierzchnia podłogi	Rodzaj posadzki
2/1	Komunikacja	110,3	Wykl. PCV
2/2	Przedśionek WC	1,9	Gres
2/3	WC damskie	6,4	Gres
2/4	Przedśionek WC	1,8	Gres
2/5	WC męskie	5,9	Gres
2/6	Pom. biurowe	19,5	Wykl. dywanowa
2/7	Pom. biurowe	17,8	Wykl. dywanowa
2/8	Pom. biurowe	18,9	Wykl. dywanowa
2/9	Pom. biurowe	18,4	Wykl. dywanowa
2/10	Pom. biurowe	20,0	Wykl. dywanowa
2/11	Pom. biurowe	19,5	Wykl. dywanowa
2/12	Pom. socjalne	22,5	Pos. drewniana
2/13	Poddasze	17,7	Pos. drewniana
2/14	Poddasze	10,2	Pos. drewniana
2/15	Poddasze	36,0	Pos. drewniana
2/16	Poddasze	9,5	Pos. drewniana
2/17	Pom. biurowe	28,2	Wykl. dywanowa
2/18	Poddasze	10,7	Pos. drewniana
2/19	Poddasze	8,7	Pos. drewniana
2/20	Ksero	16,3	Wykl. dywanowa
2/21	Pom. magazynowe	23,7	Wykl. dywanowa
2/22	Pom. biurowe	18,6	Wykl. dywanowa
2/23	Pom. biurowe	18,1	Wykl. dywanowa
2/24	Pom. biurowe	16,6	Wykl. dywanowa
2/25	Komunikacja	13,0	Wykl. PCV
2/26	Pom. użytkowe	37,6	Wykl. dywanowa
2/27	Pom. użytkowe	14,7	Wykl. dywanowa
2/28	Pom. użytkowe	15,1	Wykl. dywanowa
2/29	Pom. użytkowe	11,7	Wykl. dywanowa
2/30	Pom. użytkowe	25,6	Wykl. dywanowa
2/31	Pom. socjalne	37,0	Wykl. dywanowa
2/32	Pom. magazynowe	23,8	Wykl. dywanowa
2/33	Pom. magazynowe	37,0	Wykl. dywanowa
2/34	Pom. magazynowe	57,1	Wykl. dywanowa
2/35	Poddasze	417,3	Polepa
		1 187,1 m ²	

Adres obiektu	Katolicki, ul. Piłsudskiego 1, Zespół Pałacowo - Parkowy	Spec. upr. elek.		
Forma i rodzaj projektu	RZUT PARTERU - PLAN INSTALACJI	Nr uprawnień	Podpis	Data
projektant	mgr inż. MAREK SZCZEPANIK	62/2494		
opracował	inż. JAN GRUDNIEWSKI	62/2494		