


ORIENTACJA

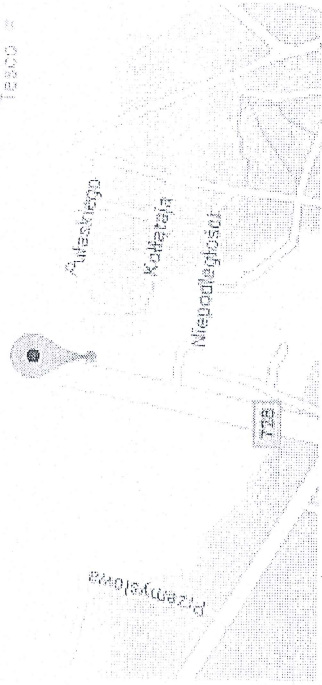

Obręb : 0001 KOŃSKIE
Adres: 260503_4 Końskie
Lp. : świętokrzyskie
Powiat : konecki
Identyfikator zgłoszenia prac: GM.6642.246.2016

MAPA DO CELÓW PROJEKTOWYCH

Skala 1 : 500
Data: 15.09.2024
Lp. : 7.150.15.09.2.4
Lp. : 2000
Lp. : 86

Mapa aktualizacja w obrębie działki nr. 682/10 ; 683/6
Mapa aktualna w zakresie oznaczonym kolorem czerwonym)

Mapa aktualizacja w obrębie działki nr. 682/10 ; 683/6
Mapa aktualizacja w obrębie działki nr. 682/10 ; 683/6
Data opracowania mapy : 13.04.2016



WYKAZ OBIEKTÓW MAŁEJ ARCHITEKTURY	
Lp.	Rodzaj obiektu
1	Huśtawka wahadłowa poczwórna – szt. 1
2	Huśtawka bocienie gniazdo – szt. 1
3	Bujak sprężynowy - szt.1
4	Bujak sprężynowy - szt.1
5	Bujak sprężynowy - szt.1
6	Huśtawka ważka – szt. 1
7	Bujak sprężynowy – szt. 1
8	Bujak sprężynowy – szt. 1
9	Huśtawka sprężynowa – szt. 1
10	Karuzela tarczowa - szt.1
11	Zestaw zabawowy – szt. 1
12	Zjeżdżalnia – szt. 1
13	Płaskownica zamykana – szt. 1
14	Linarium - stożek duży – szt. 1
15	Małpi gaj – szt. 1
16	Huśtawka metalowa ważka – szt. 1
17	Ścianka kamień, papier, nożyce – szt. 1
18	Ścianka liczydło - szt.1
19	Ścianka samochodzik – szt. 1
20	Tablica do malowania – szt. 1
21	Ławka metalowa z oparciem - szt.5
22	Kosz - szt. 2
23	Tablica informacyjna - szt.1

LEGENDA

ABCDEF - A granice opracowania

zieleni niska

nawierzchnia piaskowa

obrzeża betonowe

sirefła ochronna obiektu

obszar oddziaływania inwestycji

linia rozgraniczająca tereny o różnym przeznaczeniu

Bilans terenu:

pow. terenu działki w granicach opracowania ABCDEF-A: 1022,57 m²

w tym:

Powierzchnia obiektów małej architektury: 133,09 m²

Tereny utwardzone (nawierzchnia piaskowa wraz z obrzeżami betonowymi) 321,67 m²

Tereny zieleni niskiej: 567,81 m²

Powierzchnia biologicznie czynna 55,53% > 30%

"EKO DOM" - PROJEKTY BUDOWLANE	
Inwestor:	Gmina Końskie
Nazwa obiektu:	Obiekt małej architektury w miejscu publicznym w msc. Końskie, ul. Niepodległości
ul. Partyzantów 1, 26-200 Końskie	
projektował :	mgr inż. Stanisław Grudzień
spec.konstr - inż. upr. 228/KL72	
Adres: Końskie, gm. Końskie	Data: 05.2016
Stadium: Projekt budowlany	Skala: 1:500
Branża: Budowlana	Nr rys. Z-1
Przebieg rysunku: Projekt zagospodarowania terenu działki	