


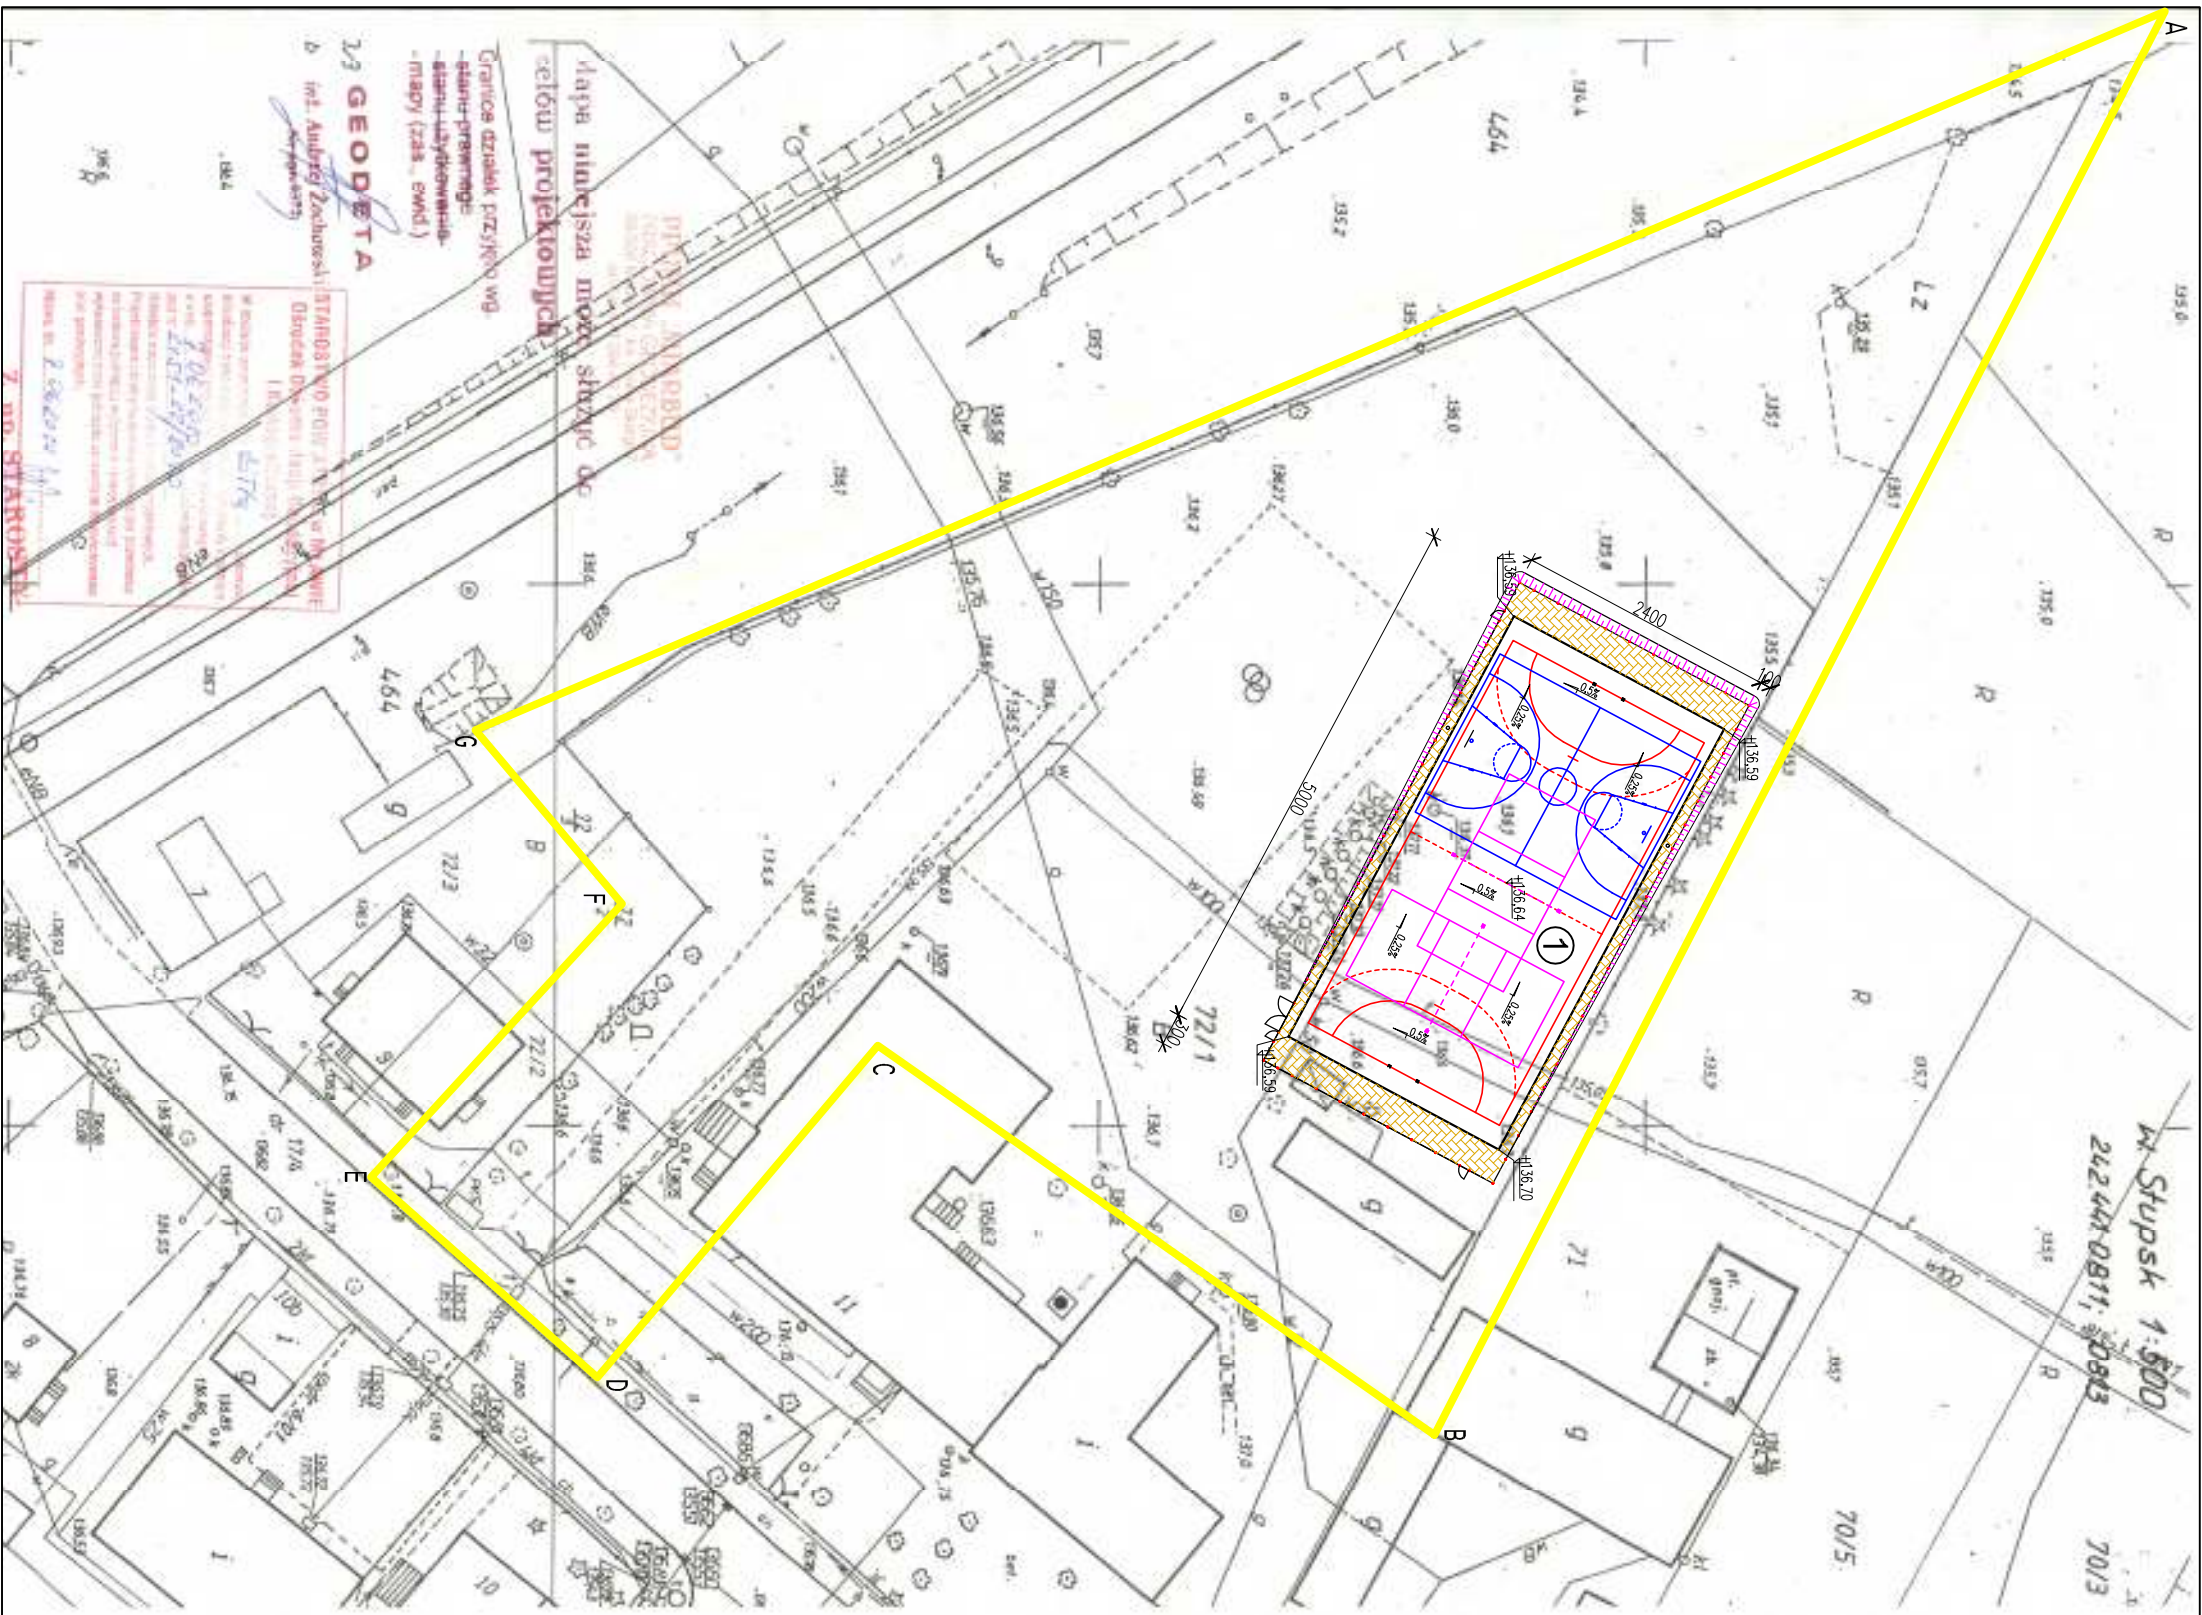

PROJEKT ZAGOSPODAROWANIA
TERENU

SKALA 1:500

OBIEKT: WIELOFUNKCYJNE BOISKO SPORTOWE
W M.STUPSK
DZ. NR 72/1

INWESTOR: GMINA STUPSK
UL.SIENKIEWICZA 10
06-561 STUPSK

LEGENDA:

① PROJEKTOWANE BOISKO
WIELOFUNKCYJNE

PROJEKTOWANE SPADKI NAWIERZCHNI

PROJEKTOWANE OGRODZENIE

PROJEKTOWANA NAWIERZCHNIA
UTWARDZONA Z KOSTKI

A-B-C-D-E-F-G-A ZAKRES OPRACOWANIA

BIURO PROJEKTÓW "INWEST - D"	
06-400 Czerwonów, ul. 17 Sierpnia 13 tel./fax (23) 672.47.94	
Objekt: Boisko wielofunkcyjne	Skala: 1:500
Adres: Stupsk, dz. nr 72/1	Data: 10.2010r.
Projektant: inż. Janusz Bonowid	Wz. bud. w sk. 1:1000
Opracował: inż. Katarzyna Wierchoś	Podpis:
Nazwa rysunku: PROJEKT ZAGOSPODAROWANIA TERENU	Rys. nr 1