


**PROJEKT ZAGOSPODAROWANIA TERENU
SKALA 1:500**

**budowy boiska wielofunkcyjnego o nawierzchni
z trawy syntetycznej**

Inwestor: Gmina Stupsk

06-561 Stupsk; ul. Henryka Sienkiewicza 10.

Adres budowy: Konopki, ul. Kredytowa, działki nr 152/1; 152/3

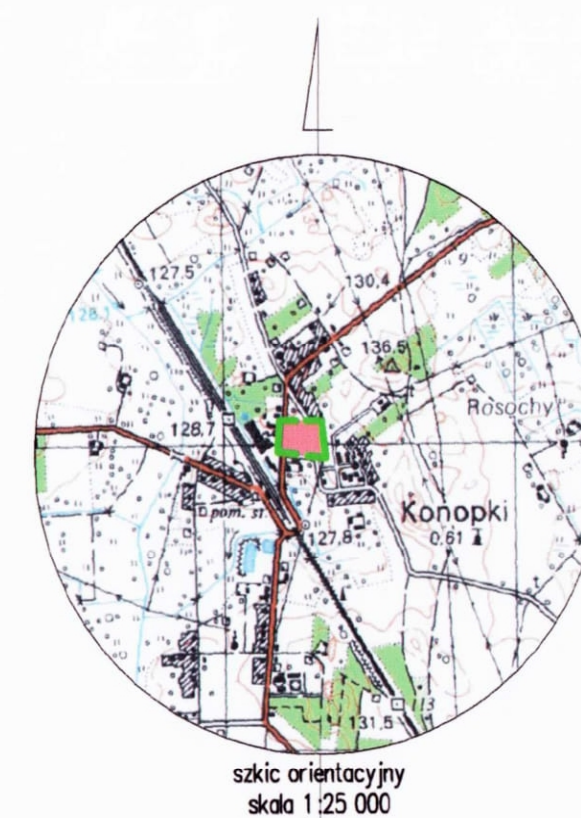

**MAPA DO CELÓW PROJEKTOWYCH
Skala 1: 500**

Obiekt: Konopki – 141306_2.0011
Gmina: Stupsk – 141306_2
Ark. 7.190.16.03.3.4, 7.190.16.08.1.2
Układ współrzędnych 2000 strefa 7(21)
Układ wysokościowy Kronsztadt K'86
Nr ewid.: G.6640.062.55.2018

Obszar poddany aktualizacji zaznaczono kolorem zielonym

Granice działek przyjęto z PZGiK.
Położenie punktów spełnia wymaganą dokładność umożliwiającą lokalizację budynku w:
-odległości mniejszej lub równej 4 m od granicy
-odległości większej niż 4 m od granicy

Granice konturów użytków gruntowych i konturów klas gleboznawczych są zgodne z mapą ewidencyjną

Służebności gruntowe
badano – nie badano:
-uwidoczniono na mapie
-w kolorze brązowym
-brak służebności gruntowej

Poza wykazanymi na niniejszej mapie urządzeniami podziemnymi nie wyklucza się istnienia w terenie innych urządzeń i budowli podziemnych, dla których brak jest informacji branżowych i nie zostały odnalezione w czasie inwentaryzacji geodezyjnej

"MIERBUD"
Przedsiębiorstwo Produkcyjno-Usługowo-Montażowo-Handlowe
Piotr Zochowski
06-500 Mława ul. Ks. Piotra Skargi 7
tel/fax 023/654-40-79 NIP 589-161-15-36

01.06.2018
Piotr Zochowski
mgr inż. Piotr Zochowski
Nr upr. 20449

Poświadczam, że niniejszy dokument został opracowany w wyniku prac geodezyjnych i kartograficznych, których rezultaty zawiera operat techniczny wpisany do ewidencji materiałów geodezyjnych i kartograficznych.

Organ prowadzący państwowy zasób geodezyjny i kartograficzny	STAROSTA MŁAWSKI
Identyfikator ewidencyjny materiału zasobu -operatu technicznego.	P.1413.2018.839
Data wpisania operatu technicznego do ewidencji materiałów zasobu.	07.06.2018
Imię, nazwisko i podpis osoby reprezentującej organ	z up. STAROSTY

Beda Pastwa
Inspektor Wydziału Geodezji, Kartastru i Gospodarki Nieruchomościami

LEGENDA

- 1 Projektowane boisko wielofunkcyjne
- 2 Projektowana nawierzchnia z kostki betonowej
- 3 Projektowana brama gospodarcza 3,0x3,0
- 4 Projektowana furka 1,20x2,20

		Przedsiębiorstwo Usług Inwestycyjnych ul. Batalionów Chtopskich 13/38, 06-400 Ciechanów tel/fax: 23 672 21 16; e-mail: bipex@poczta.fm	
Obiekt: Boisko wielofunkcyjne		Skala 1:500	
Adres: Konopki dz. nr ewid. 152/1, 152/3		Data: 23.07.2018r	
Projektant: mgr.inż. Marian Pawłowski upr.bud.nr Cie-76/88		Podpis:	
Współpraca: Jerzy Zmorzyński upr.bud.nr GT 8386/100/76		Podpis:	
Nazwa rysunku RZUT SYTUACYJNY		Nr rys.	Nr str.
		1	6