


PROJEKT ZAGOSPODAROWANIA TERENU
SKALA 1:500
budowy boiska w miejscowości Dąbek


Inwestor: Gmina Stupsk
06-561 Stupsk; ul. Henryka Sienkiewicza 10.
Adres budowy: Dąbek, działka nr 537, gm. Stupsk

*** LEGENDA ***

- ① - projektowane boisko
- ② - istniejący zjazd z drogi powiatowej
- ③ - projektowana brama gospodarcza 3,0 x 3,0
- ④ - projektowana furtka 1,20 x 2,20
- ⑤ - nawierzchnia trawiasta

1 — 7 - istniejące fragmenty (słupki stalowe, cokół betonowy)
do rozbiórki

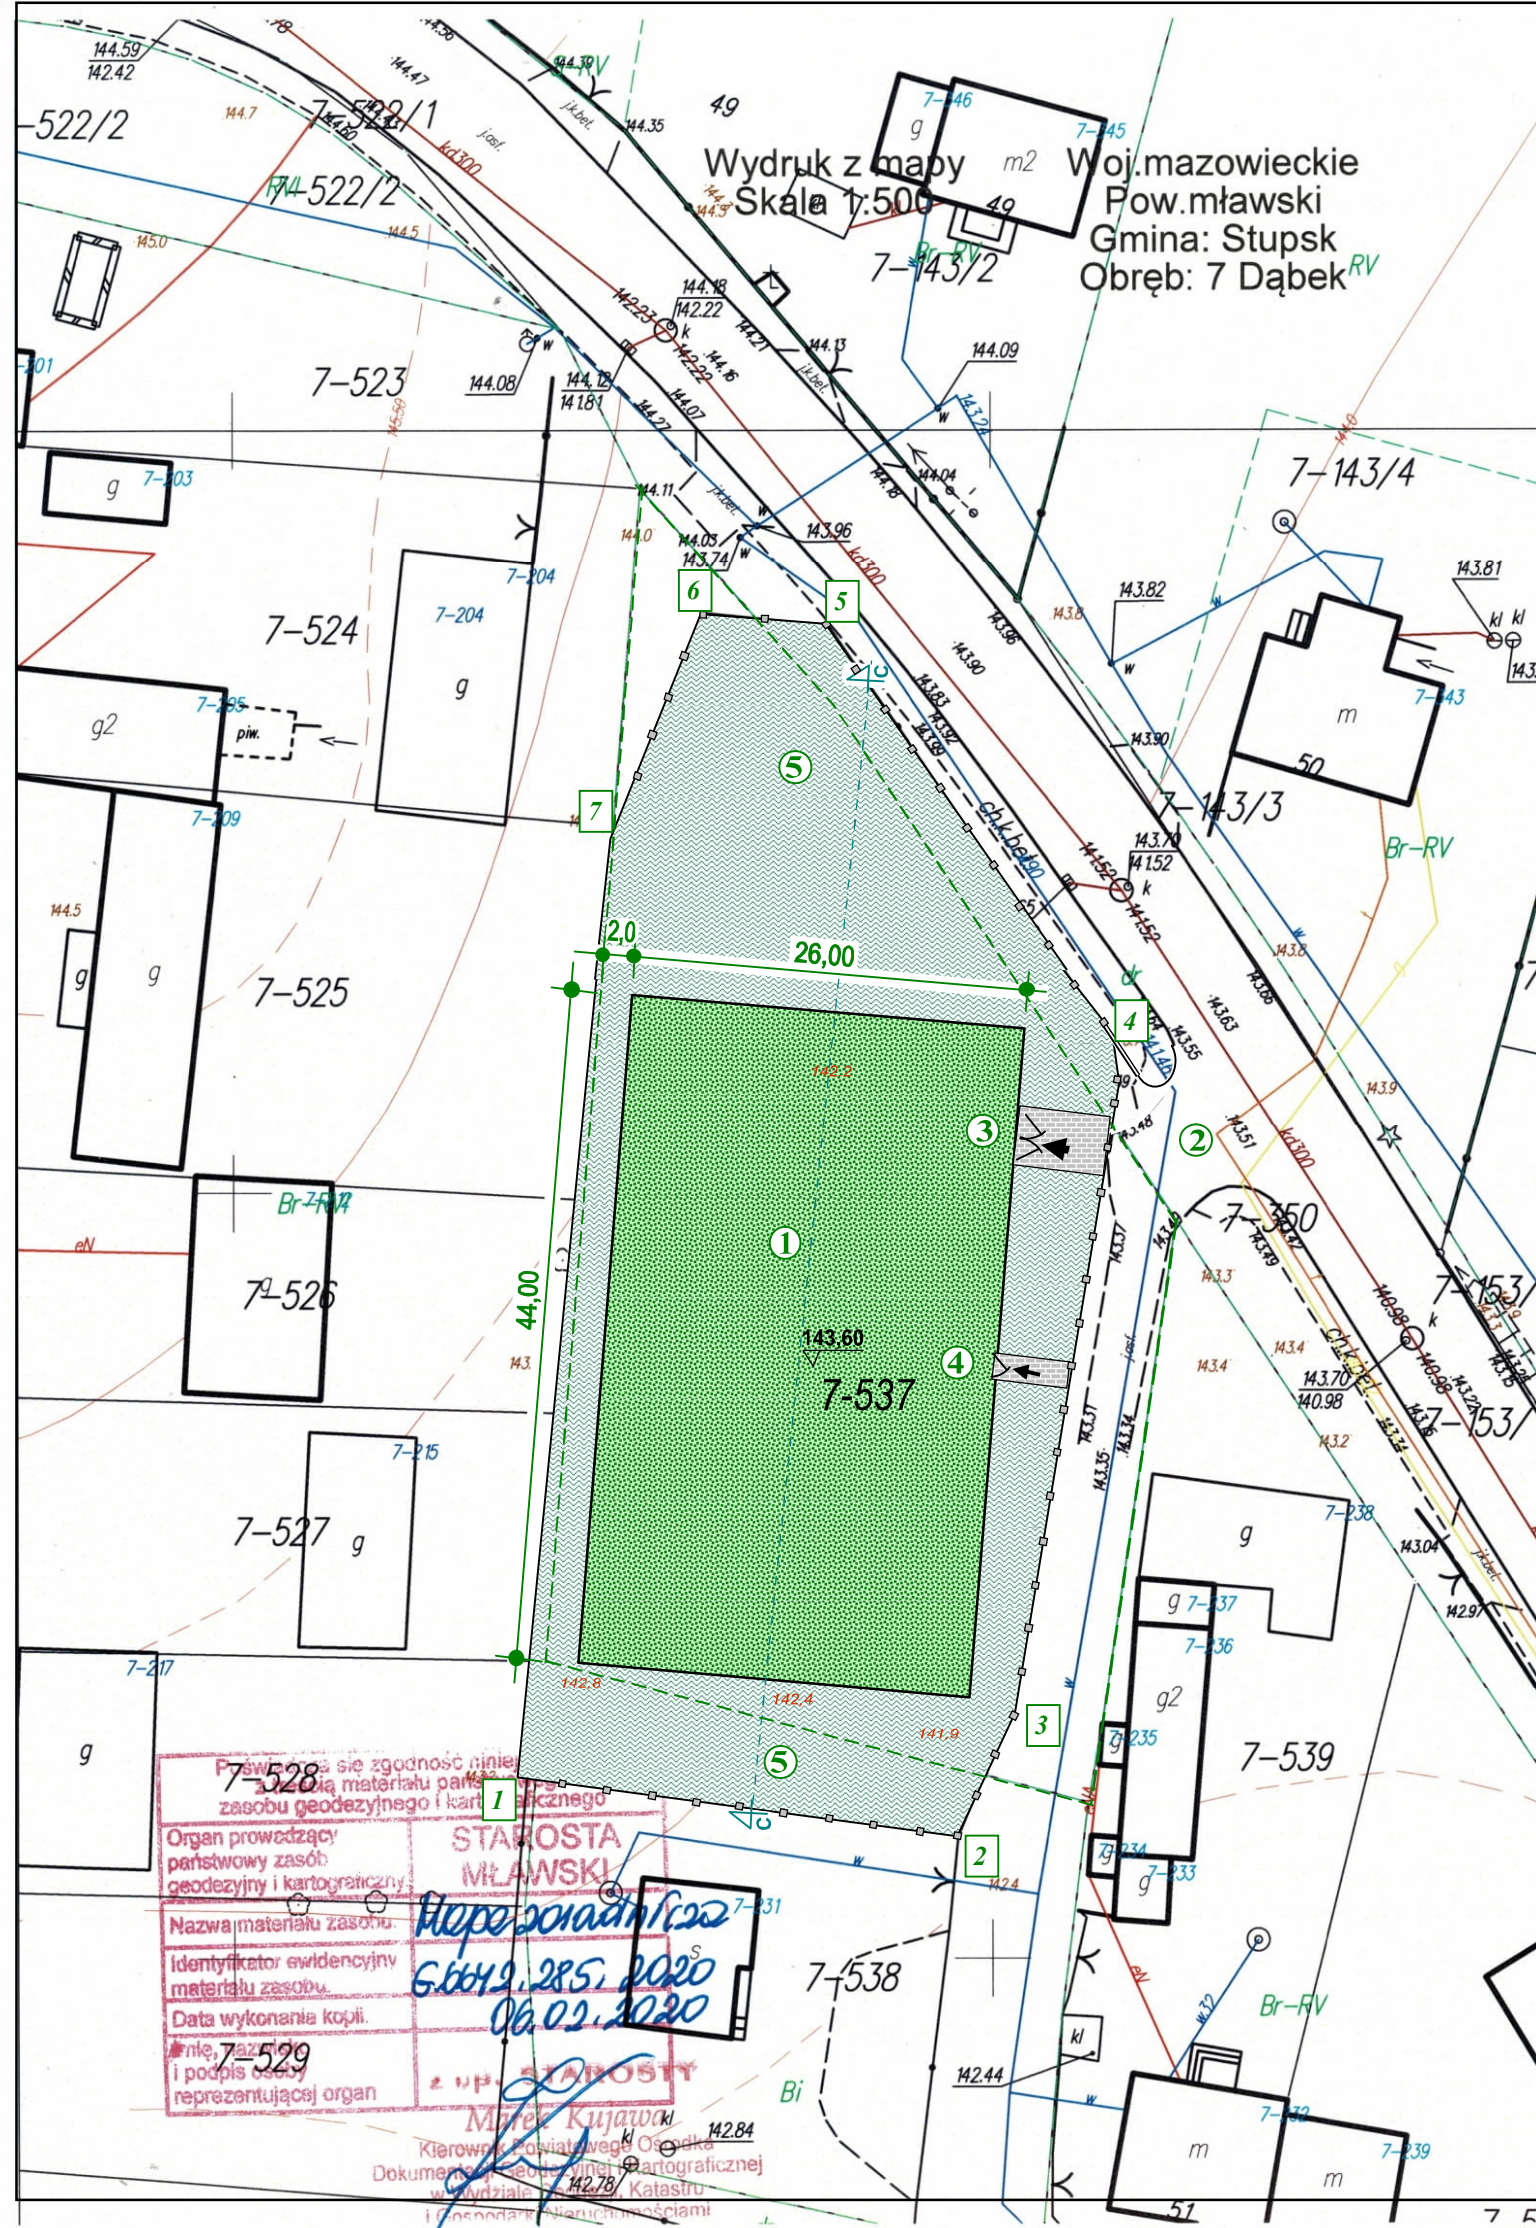

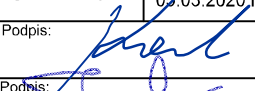		Przedsiębiorstwo Usług Inwestycyjnych ul. Batalionów Chtopskich 13/38, 06-400 Ciechanów tel/fax: 23 672 21 16; e-mail: bipex@poczta.fm	
Obiekt: Boisko w miejscowości Dąbek		Skala 1:500	
Adres: Dąbek, dz. nr ewid. 537, gm. Stupsk		Data: 05/03/2020 r	
Projektant: mgr.inż. Krzysztof Karczmarek upr.bud.nr Cie-58/85		Podpis: 	
Współpraca: Jerzy Zmorzyński upr.bud.nr GT 8386/100/76		Podpis: 	
Nazwa rysunku	RZUT SYTUACYJNY		
Nr rys.	1	Nr str.	6