

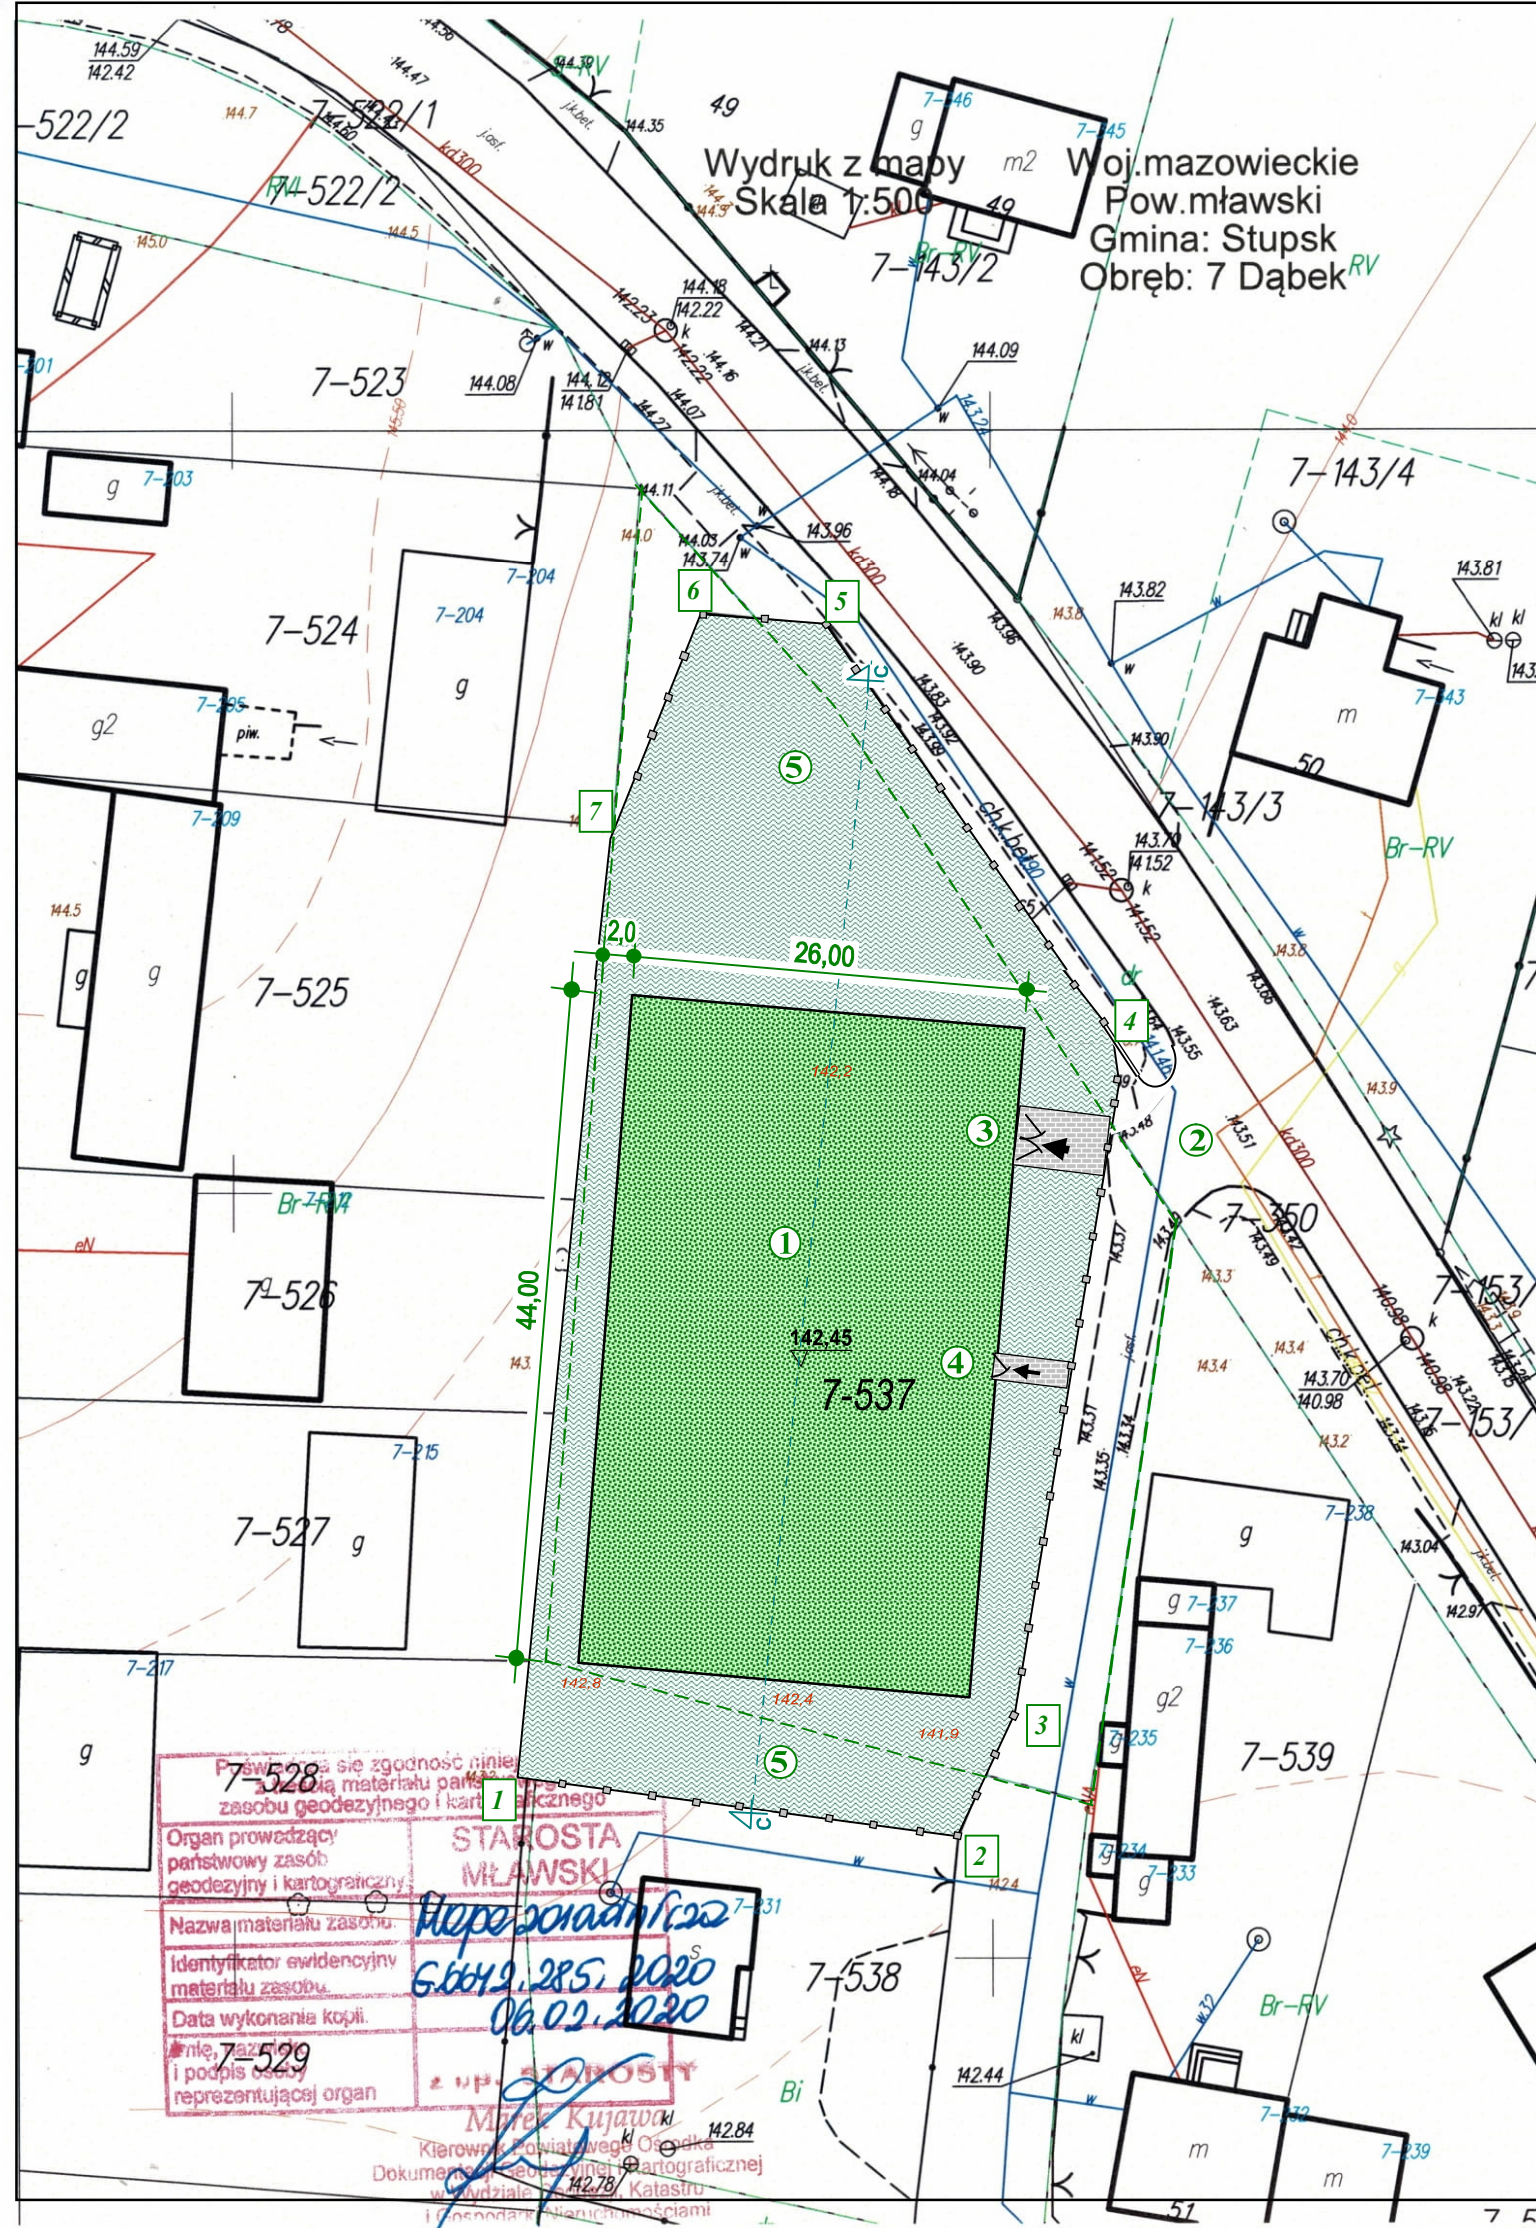
**PROJEKT ZAGOSPODAROWANIA TERENU**  
**SKALA 1:500**  
**budowy boiska w miejscowości Dąbek**

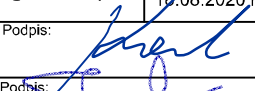
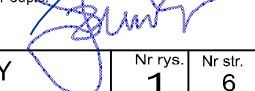
Inwestor: Gmina Stupsk  
06-561 Stupsk; ul. Henryka Sienkiewicza 10.  
Adres budowy: Dąbek, działka nr 537, gm. Stupsk

**\* LEGENDA \***

- ① - projektowane boisko
- ② - istniejący zjazd z drogi powiatowej
- ③ - projektowana brama gospodarcza 3,0 x 3,0
- ④ - projektowana furtka 1,20 x 2,20
- ⑤ - istniejąca nawierzchnia trawiasta do renowacji

1 — 7 - istniejące fragmenty (słupki stalowe, cokół betonowy)  
do rozbiórki



|                                                                                       |                 |   |   |
|---------------------------------------------------------------------------------------|-----------------|---|---|
|  |                 | Przedsiębiorstwo Usług Inwestycyjnych<br>ul. Batalionów Chtopskich 13/38, 06-400 Ciechanów<br>tel/fax: 23 672 21 16; e-mail: bipex@poczta.fm |   |
| Obiekt: Boisko w miejscowości Dąbek                                                   |                 | Skala 1:500   |   |
| Adres: Dąbek, dz. nr ewid. 537, gm. Stupsk                                            |                 | Data: 18.08.2020 r.   |   |
| Projektant:<br>mgr.inż. Krzysztof Karczmarek<br>upr.bud.nr Cie-58/85                  |                 | Podpis:                                                 |   |
| Współpraca:<br>Jerzy Zmorzyński<br>upr.bud.nr GT 8386/100/76                          |                 | Podpis:                                                 |   |
| Nazwa rysunku                                                                         | RZUT SYTUACYJNY |   |   |
| Nr rys.                                                                               | 1               | Nr str.   | 6 |