


Miejscowy plan zagospodarowania przestrzennego dla działki nr 418/4 zlokalizowanej w obrębie Stupsk 0016 oraz działek nr 15/2 i 16/2 zlokalizowanych w obrębie Konopki 0011 w gminie Stupsk

WYRYS ZE STUDIUM UWARUNKWAŃ I KIERUNKÓW ZAGOSPODAROWANIA PRZESTRZENNEGO GMINY STUPSK

(uchwalonego uchwałą nr XXII/136/02 Rady Gminy Stupsk z dnia 22 lutego 2002 roku z późn. zm.)

skala 1:20 000

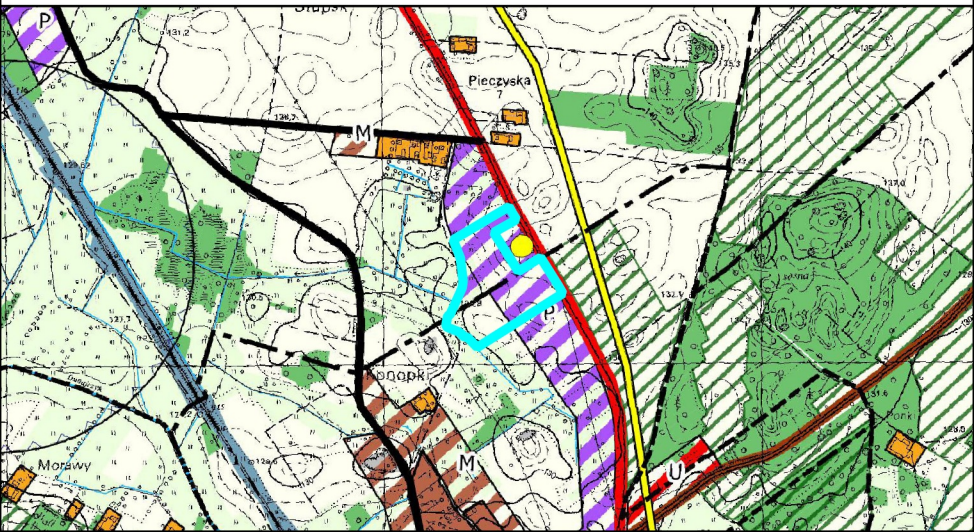

- Legenda**
- granica obszaru objętego planem
 - granica obrębów geodezyjnych
 - Tereny preferowane pod zabudowę**
 - produkcyjno-usługową
 - Tereny użytkowane rolniczo**
 - grunty orne
 - użytki zielone
 - Tereny komunikacji i infrastruktury technicznej**
 - droga wojewódzka
 - stacje paliw

- I. OZNACZENIA BĄDĄCE USTALENIAMI OBOWIĄZUJĄCYMI PLANU:**
- 1. Oznaczenia ogólne**
- granica obszaru objętego planem
 - linia rozgraniczająca tereny o różnym przeznaczeniu lub różnych zasadach zagospodarowania
 - symbol cyfrowy - numer terenu
 - symbol literowy - przeznaczenie terenu
- 2. Oznaczenia określające warunki, zasady i standardy kształtowania zabudowy i zagospodarowania terenu**

- OZNACZENIA PLANU**
- nieprzekraczalna linia zabudowy
 - strefa zieleni izolacyjnej
 - wymiar w metrach

- 3. Przeznaczenie terenu**
- teren produkcji energii
- II. OZNACZENIA INFORMACYJNE, NIEBĄDĄCE USTALENIAMI OBOWIĄZUJĄCYMI PLANU:**
- linia elektroenergetyczna SN
 - granica Głównego Zbiornika Wód Podziemnych nr 219 "Góra Tydynia"

Cały obszar objęty planem zlokalizowany jest w granicach:
- Głównego Zbiornika Wód Podziemnych nr 215 "Subniecka Warszawska",
- obszaru zmeliorowanego.



Gmina Stupsk
ul. Sienkiewicza 10
06-561 Stupsk



mgr Filip Sokolowski - główny projektant
uprawniony projektant w planowaniu przestrzennym
/Dz.U. z 2024 r. poz. 1130 z późn. zm. art. 5 pkt 3/

mgr Anna Łączkowska-Sokolowska - planowanie przestrzenne
uprawniony projektant w planowaniu przestrzennym
/Dz.U. z 2024 r. poz. 1130 z późn. zm. art. 5 pkt 3/

mgr inż. arch. Maja Geryszewska - planowanie przestrzenne
uprawniony projektant w planowaniu przestrzennym
/Dz.U. z 2024 r. poz. 1130 z późn. zm. art. 5 pkt 3/

mgr Artur Zmudczyński - planowanie przestrzenne

mgr Monika Niemczyk - prognoza oddziaływania na środowisko

Załącznik nr 1
do Uchwały Nr/.....
Rady Gminy Stupsk
z dnia 2026 r.

Projekt został sporządzony na podstawie cyfrowej mapy zasadniczej w skali 1:1000, pobranej z zasobu Starostwa Powiatowego, w układzie współrzędnych: ETRF2000-PL / CS2000/21

1:1 000

10 0 10 20 30 40 50 m