


Miejscowy plan zagospodarowania przestrzennego dla działki nr 418/4 zlokalizowanej w obrębie Stupsk 0016 oraz działek nr 15/2 i 16/2 zlokalizowanych w obrębie Konopki 0011 w gminie Stupsk

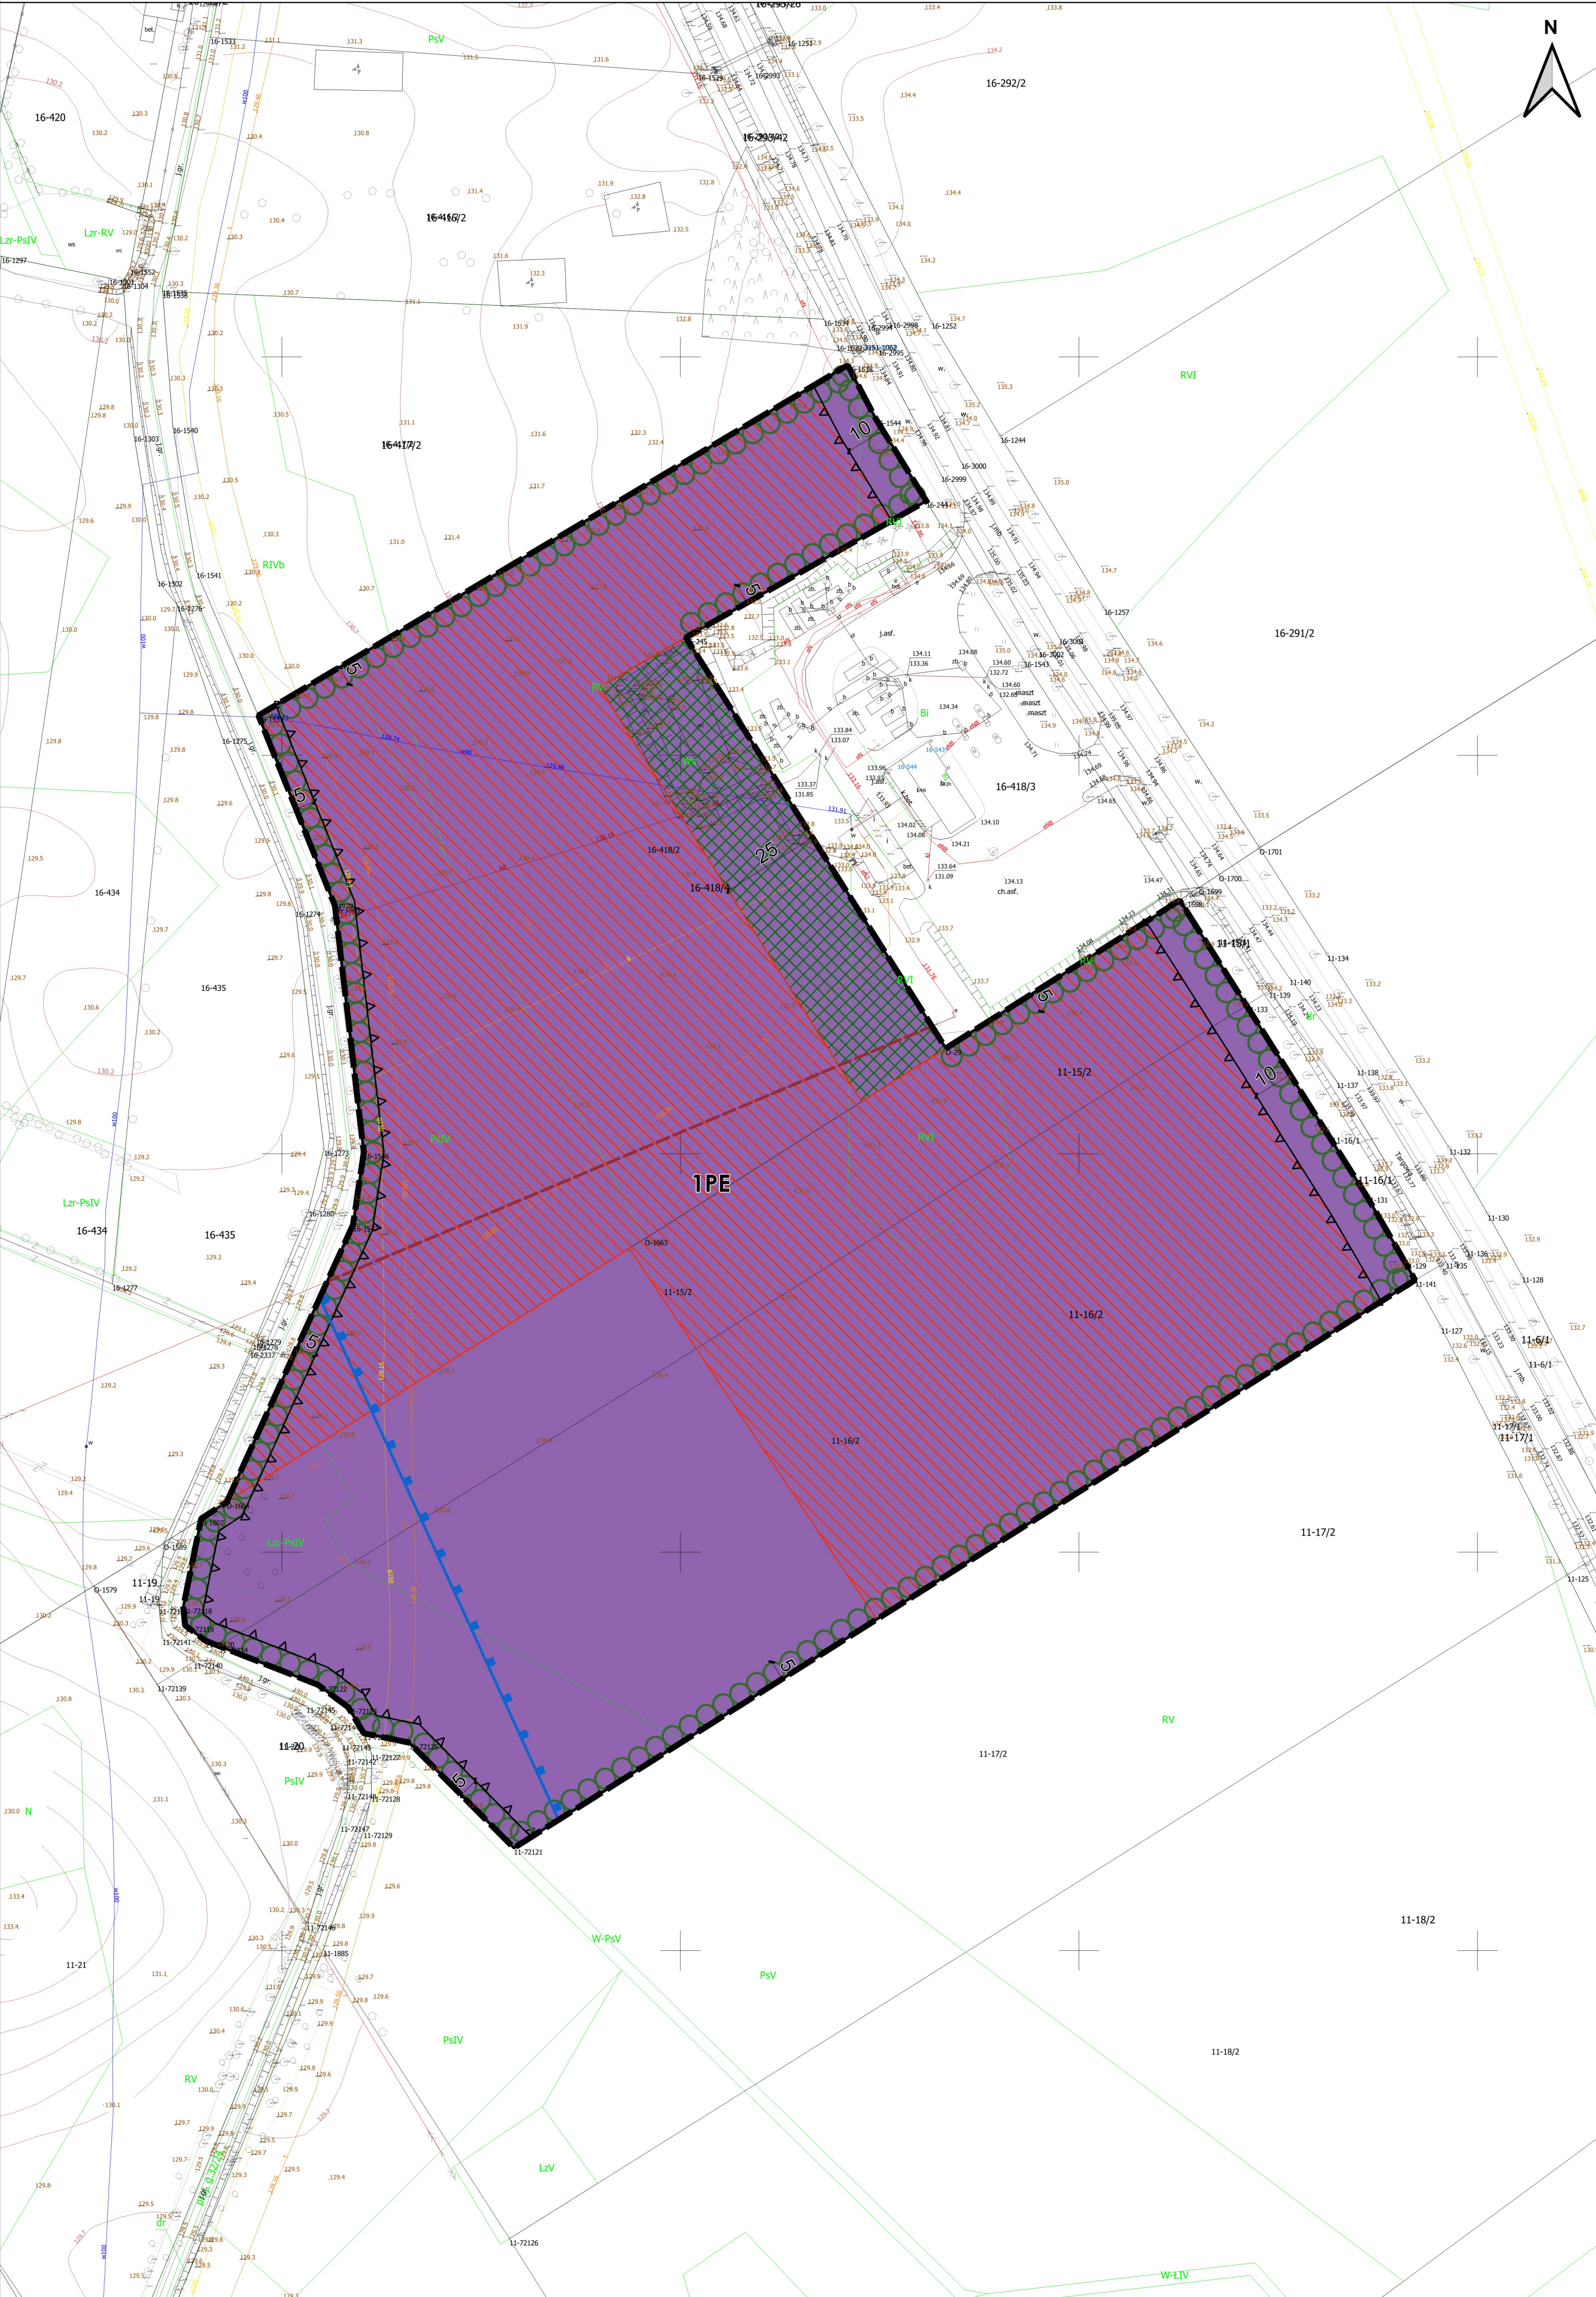

WYRYS ZE STUDIUM UWARUNKWAŃ I KIERUNKÓW ZAGOSPODAROWANIA PRZESTRZENNEGO GMINY STUPSK (uchwalonego uchwałą nr XXII/136/02 Rady Gminy Stupsk z dnia 22 lutego 2002 roku z późn. zm.) skala 1:20 000	
WYRYS ZE STUDIUM	Legenda granica obszaru objętego planem granica obrębów geodezyjnych Tereny preferowane pod zabudowę produkcyjno-usługową Tereny użytkowane rolniczo grunty orne użytki zielone Tereny komunikacji i infrastruktury technicznej droga wojewódzka stacje paliw
	I. OZNACZENIA BĘDĄCE USTALENIAMI OBOWIĄZUJĄCYMI PLANU: 1. Oznaczenia ogólne granica obszaru objętego planem linia rozgraniczająca tereny o różnym przeznaczeniu lub różnych zasadach zagospodarowania symbol cyfrowy - numer terenu symbol literowy - przeznaczenie terenu 2. Oznaczenia określające warunki, zasady i standardy kształtowania zabudowy i zagospodarowania terenu nieprzekraczalna linia zabudowy strefa biologicznie czynna strefa dopuszczalnej lokalizacji usług pas zieleni izolacyjnej 12wymiar w metrach 3. Przeznaczenie terenu teren produkcji energii II. OZNACZENIA INFORMACYJNE, NIEBĘDĄCE USTALENIAMI OBOWIĄZUJĄCYMI PLANU: linia elektroenergetyczna SN granica Głównego Zbiornika Wód Podziemnych nr 219 "Górna Tydynia" <i>Cały obszar objęty planem zlokalizowany jest w granicach Głównego Zbiornika Wód Podziemnych nr 215 "Subniecka Warszawska"</i>
ZAMAWIAJĄCY	Gmina Stupsk ul. Sienkiewicza 10 06-561 Stupsk
WYKONAWCA	mgr Filip Sokolowski - główny projektant uprawniony projektant w planowaniu przestrzennym /Dz.U. z 2024 r. poz. 1130 z późn. zm. art. 5 pkt 3/ mgr Anna Łączkowska-Sokolowska - planowanie przestrzenne uprawniony projektant w planowaniu przestrzennym /Dz.U. z 2024 r. poz. 1130 z późn. zm. art. 5 pkt 3/ mgr inż. arch. Maja Geryszewska - planowanie przestrzenne uprawniony projektant w planowaniu przestrzennym /Dz.U. z 2024 r. poz. 1130 z późn. zm. art. 5 pkt 3/ mgr Artur Zmudczyński - planowanie przestrzenne mgr Monika Niemczyk - prognoza oddziaływania na środowisko
NR ZAŁĄCZNIKA	Załącznik nr 1 do Uchwały Nr/...../..... Rady Gminy Stupsk z dnia 2025 r.
ETAP	OPINIOWANIE I UZGADNIANIE PROJEKT Z LIPCA 2025
MAPA	Projekt został sporządzony na podstawie cyfrowej mapy zasadniczej w skali 1:1000, pobranej z zasobu Starostwa Powiatowego, w układzie współrzędnych: ETRF2000-PL / CS2000/21
SKALA	1:1 000 10 0 10 20 30 40 50 m