


CZĘŚĆ GRAFICZNA DECYZJI O WARUNKACH ZABUDOWY
I ZAGOSPODAROWANIA TERENU
SKALA 1:1000

OZNACZENIA:
●—● granica obszaru objętego decyzją

Załącznik do decyzji o warunkach zabudowy
Nr RG-P.6730.53.2021 z dnia 10.03.2022r.

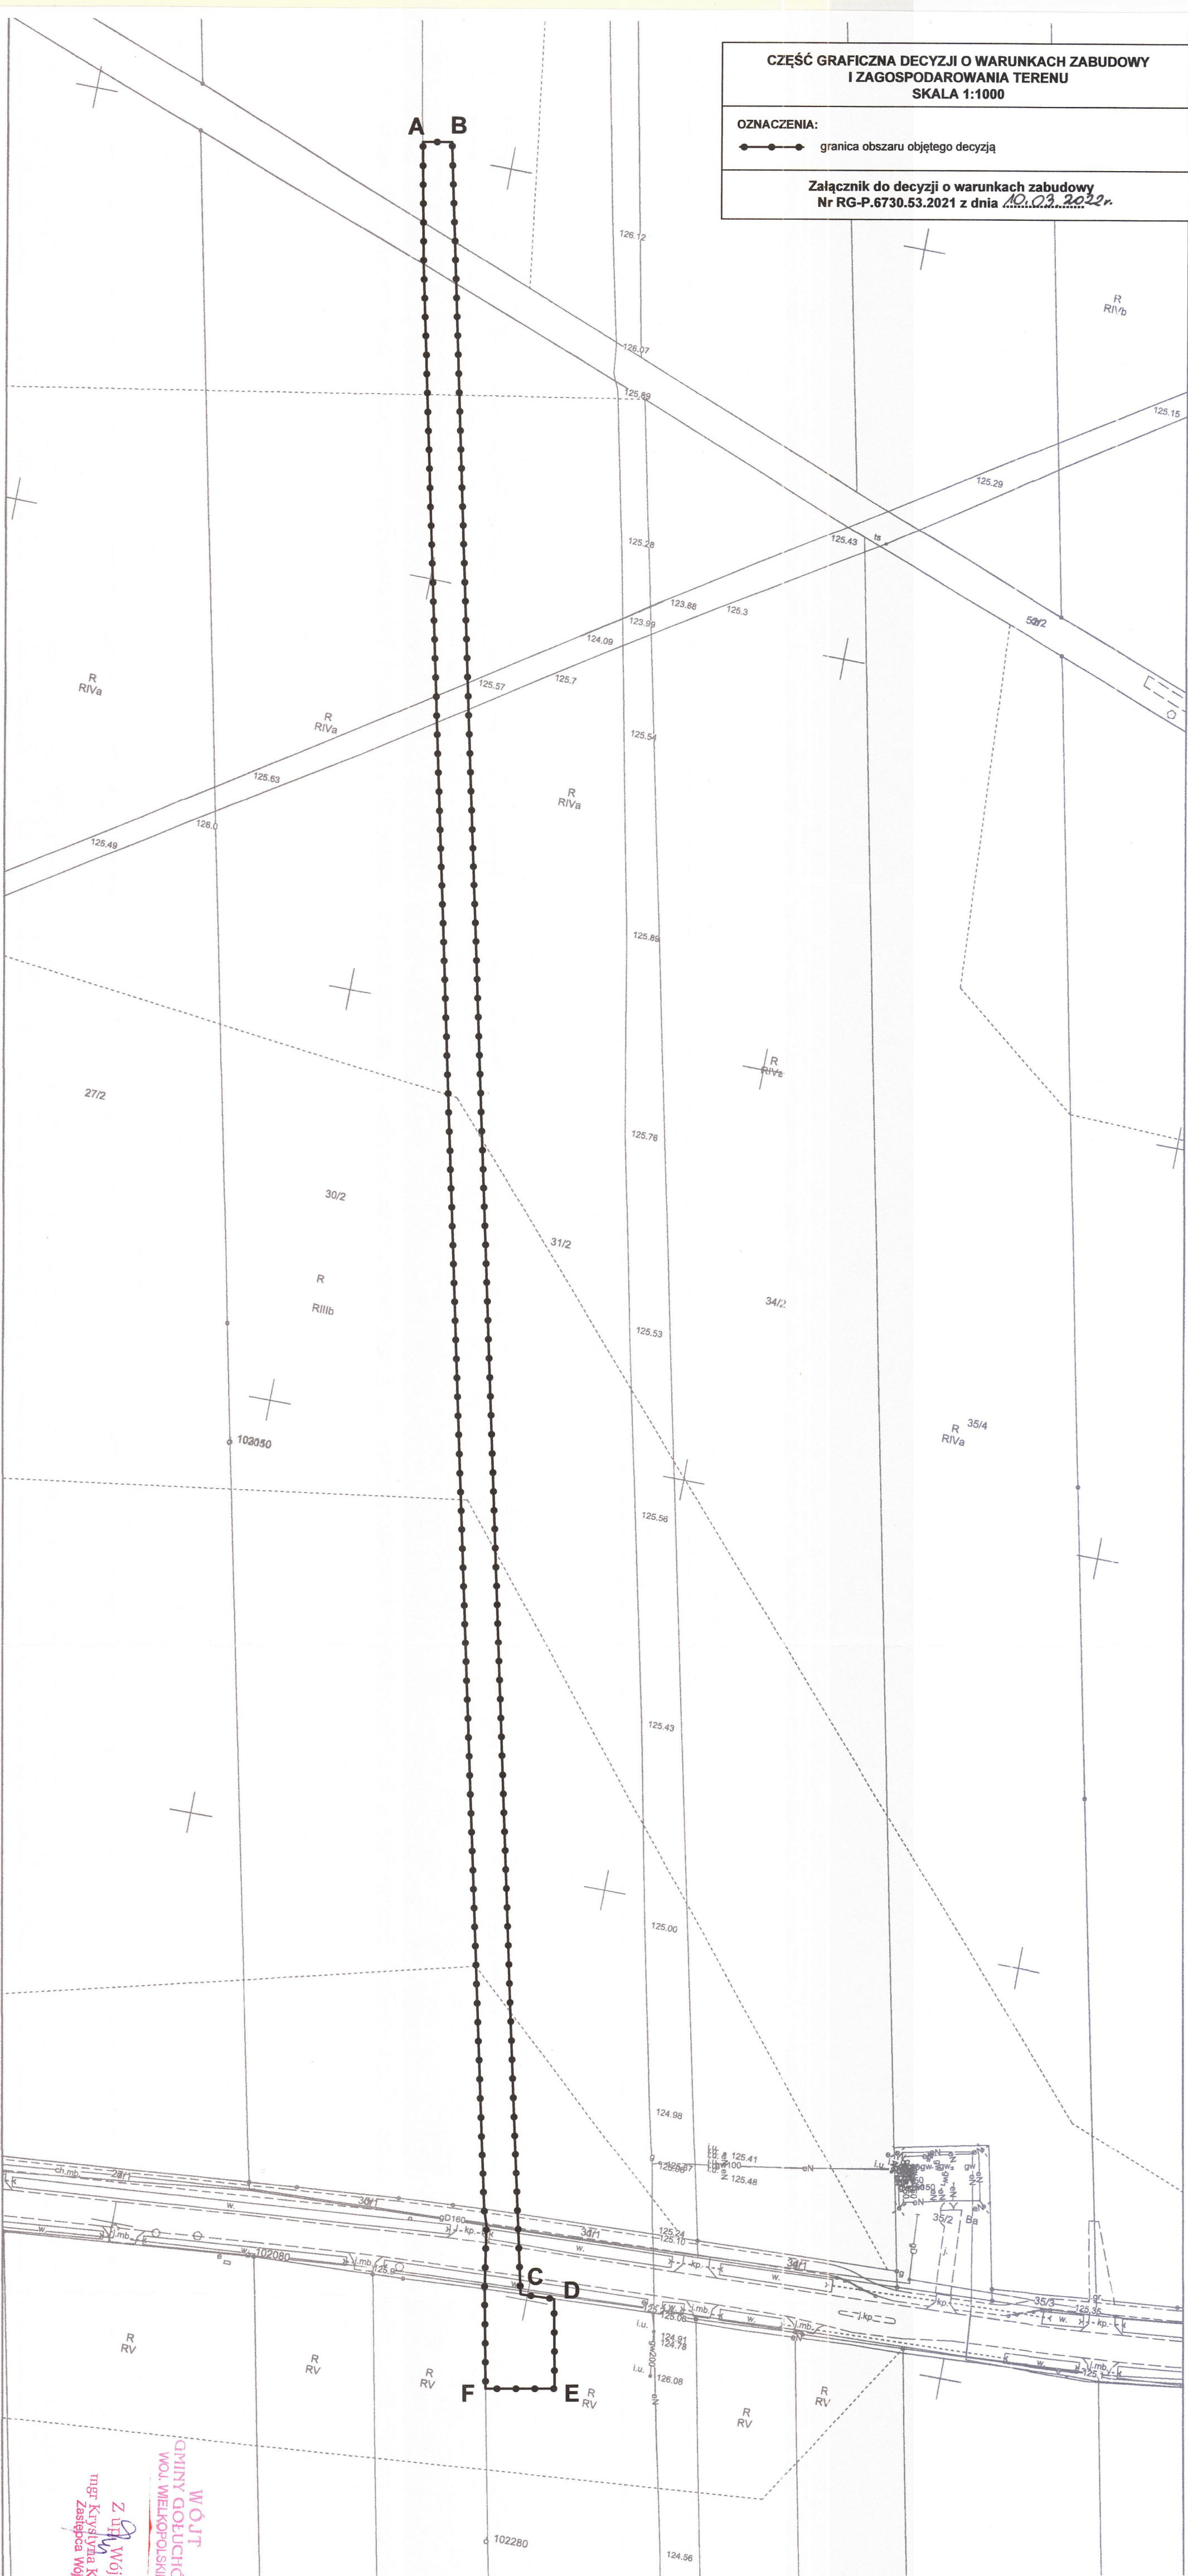

WÓJT
GMINY GOŁUCHÓW
WOJ. WIELKOPOLSKIE
mgr Krzysztof Kubiak
Zastępca Wójta