


CZĘŚĆ GRAFICZNA DECYZJI O WARUNKACH ZABUDOWY
I ZAGOSPODAROWANIA TERENU
SKALA 1:1000

OZNACZENIA:

—•—•—•— granica obszaru objętego decyzją

▲▲▲ nieprzekraczalna linia zabudowy

Załącznik do decyzji o warunkach zabudowy
Nr RG-P.6730.1.24.2022 z dnia 10.07.2022 r.

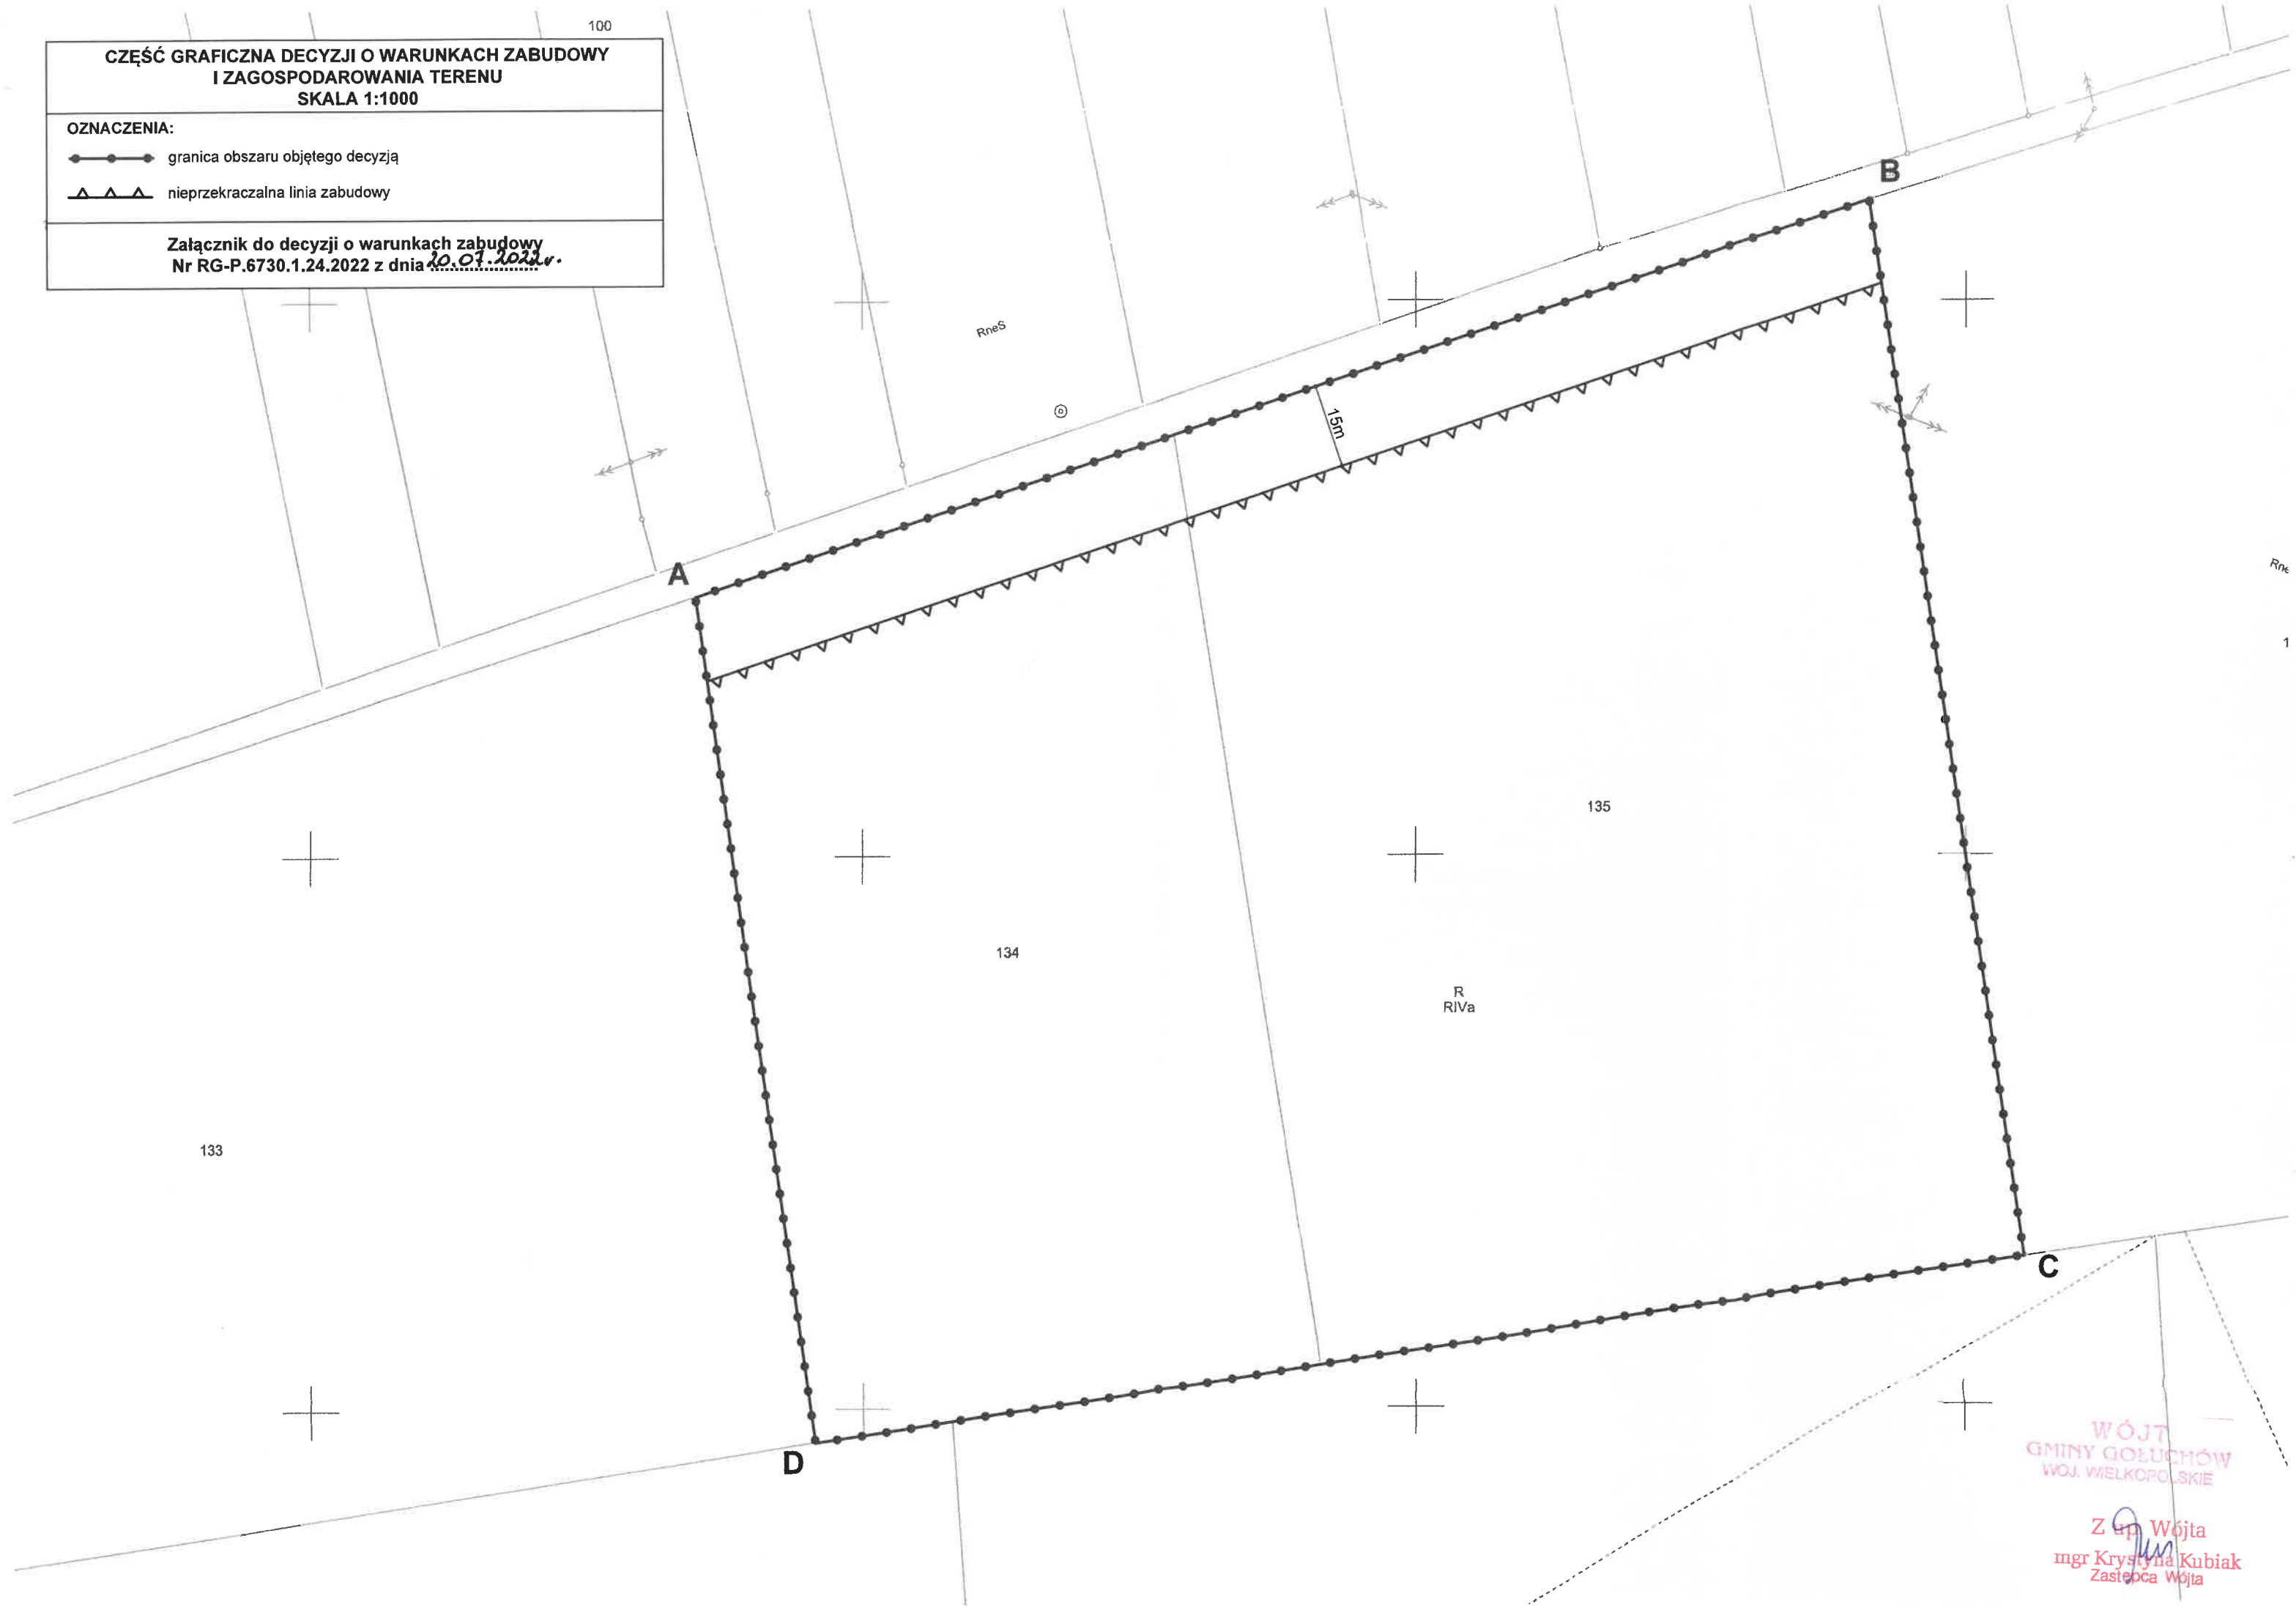

WÓJTA
GMINY GOŁUCHÓW
WOJ. WIELKOPOLSKIE

Z up. Wójta
mgr Krystyna Kubiak
Zastępcza Wójta