


Kopia Mapy Zasadniczej
Skala 1:500

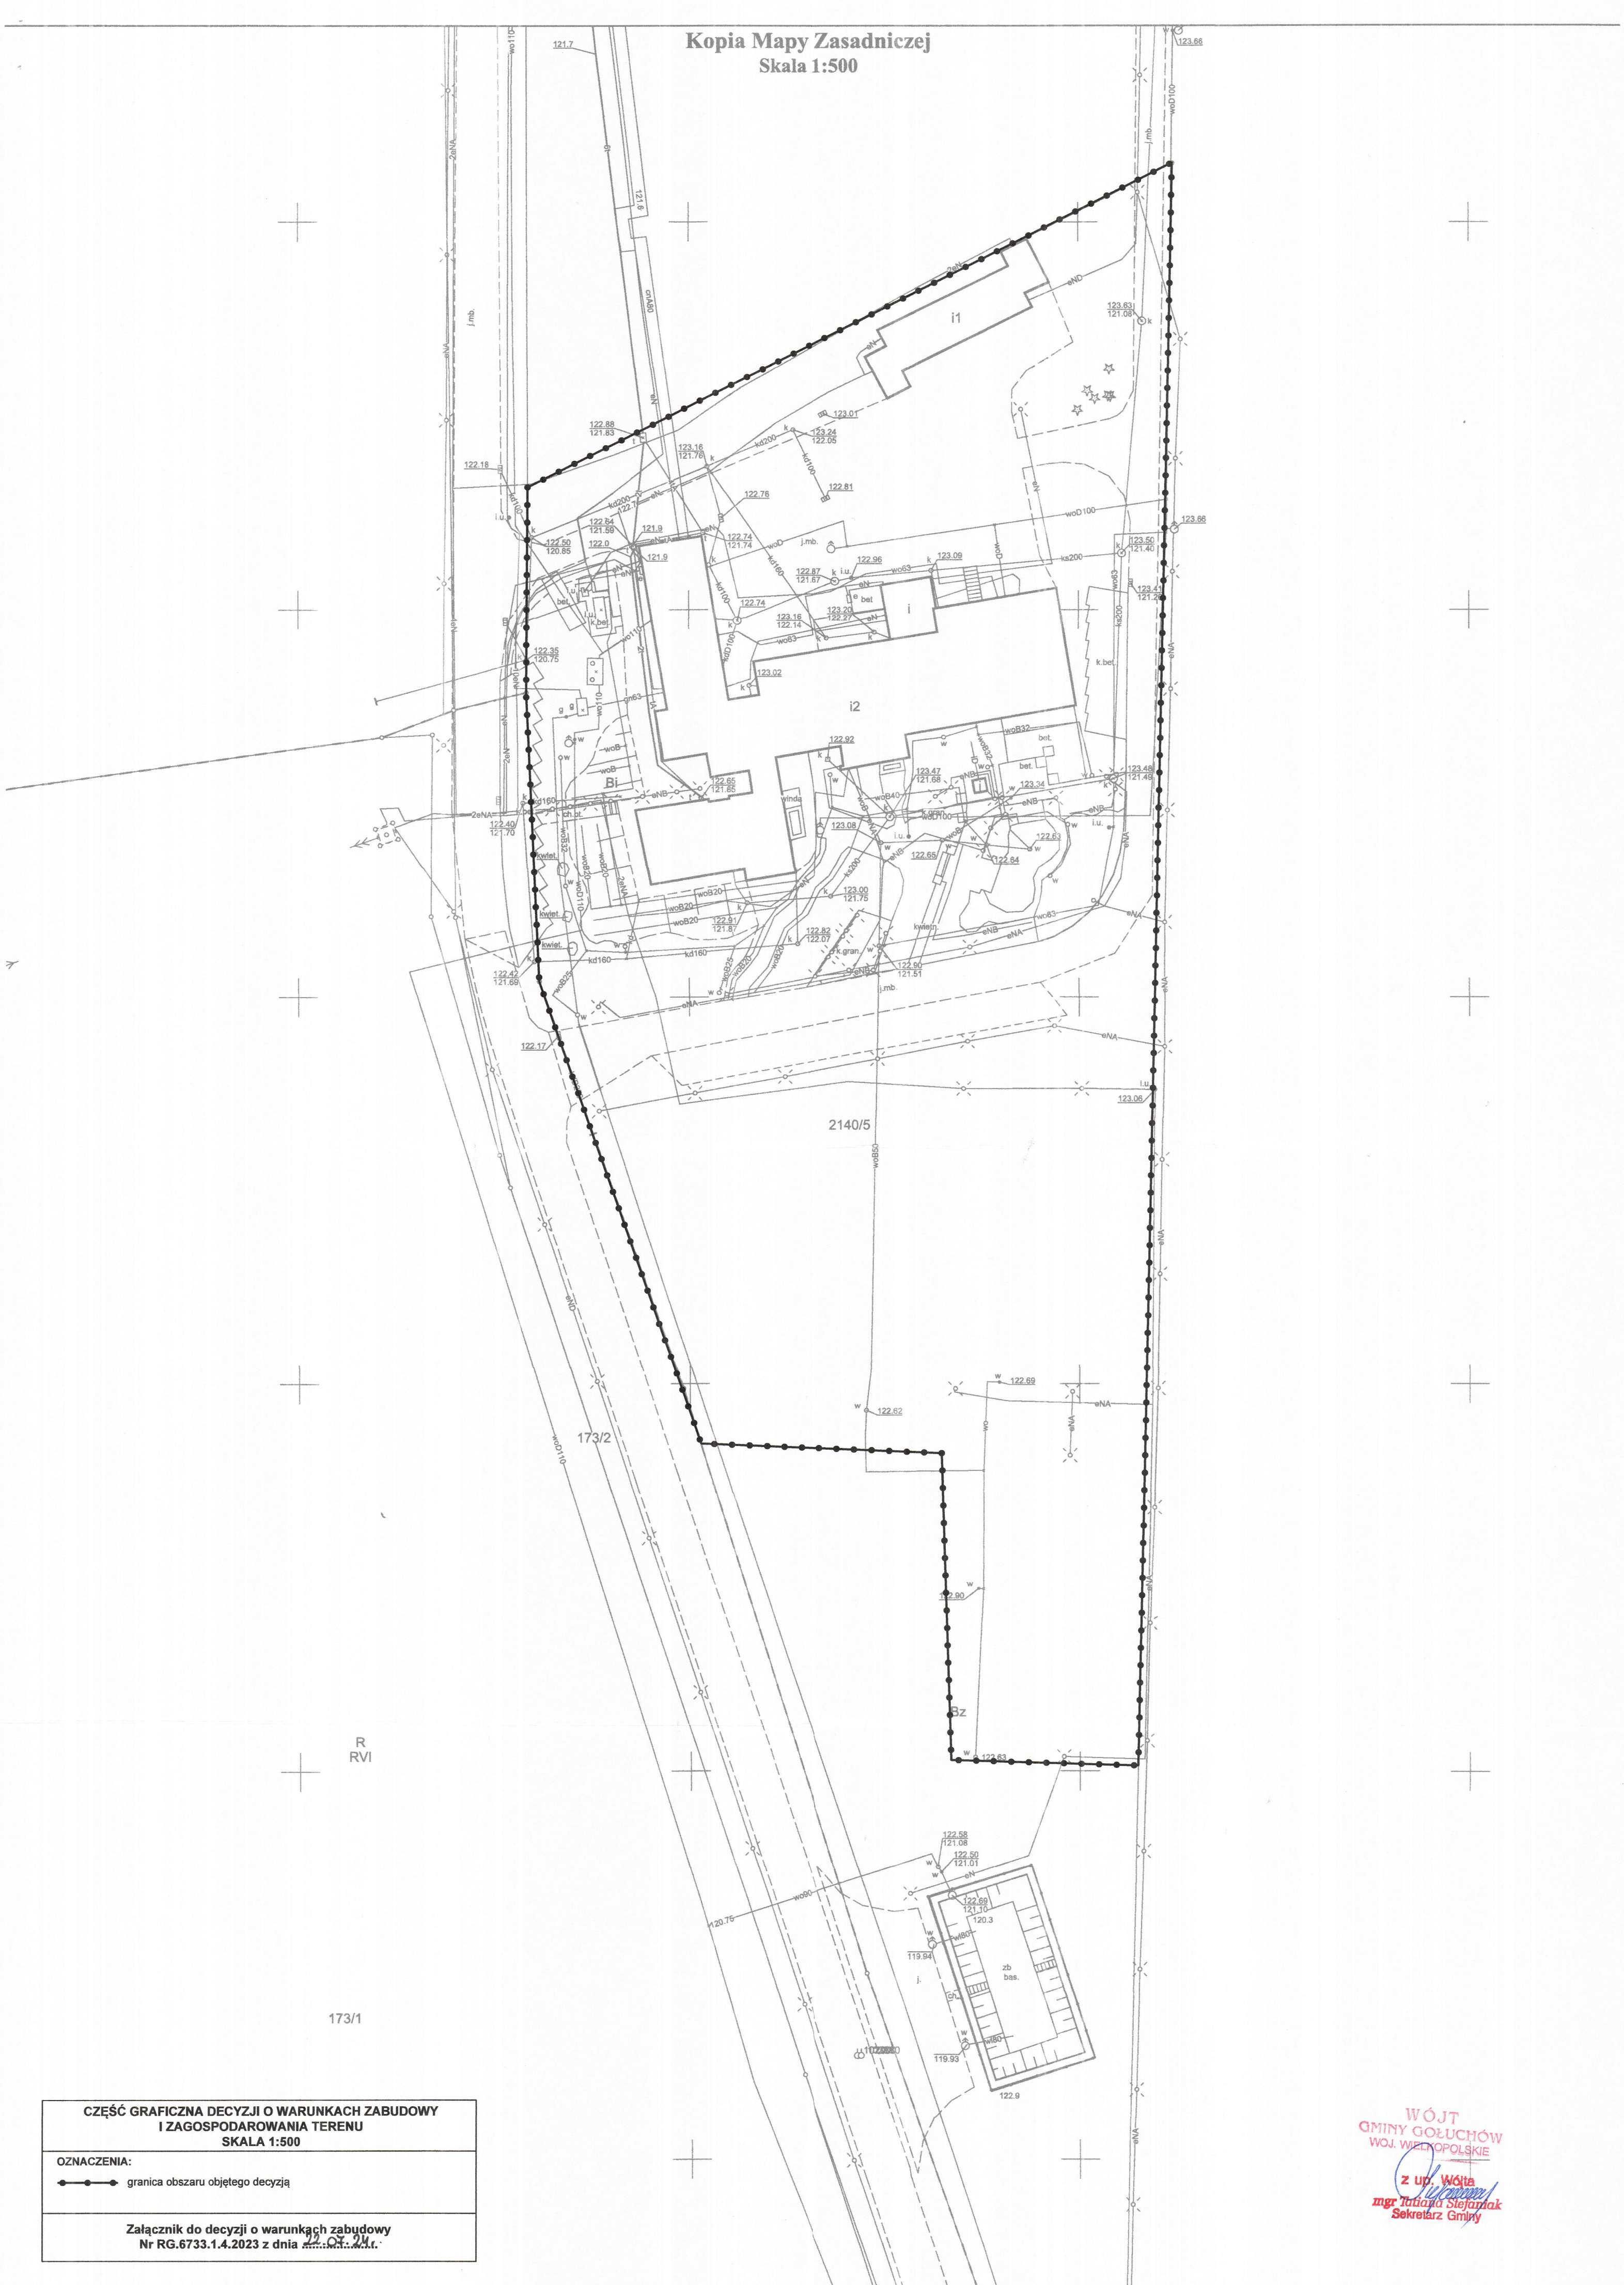

CZĘŚĆ GRAFICZNA DECYZJI O WARUNKACH ZABUDOWY
I ZAGOSPODAROWANIA TERENU
SKALA 1:500

OZNACZENIA:
●—● granica obszaru objętego decyzją

Załącznik do decyzji o warunkach zabudowy
Nr RG.6733.1.4.2023 z dnia 22.08.2024 r.

WÓJT
GMINY GOŁUCHÓW
WOJ. WIELKOPOLSKIE
z up. Wójt
mgr Jolanta Siewiak
Sekretarz Gminy