


CZEŚĆ GRAFICZNA DECYZJI O WARUNKACH ZABUDOWY
I ZAGOSPODAROWANIA TERENU

SKALA 1:1000

OZNACZENIA:

—•— granica obszaru objętego decyzją

Załącznik do decyzji o warunkach zabudowy
Nr RG.6730.1.68.2024 z dnia 10.09.2024 r.

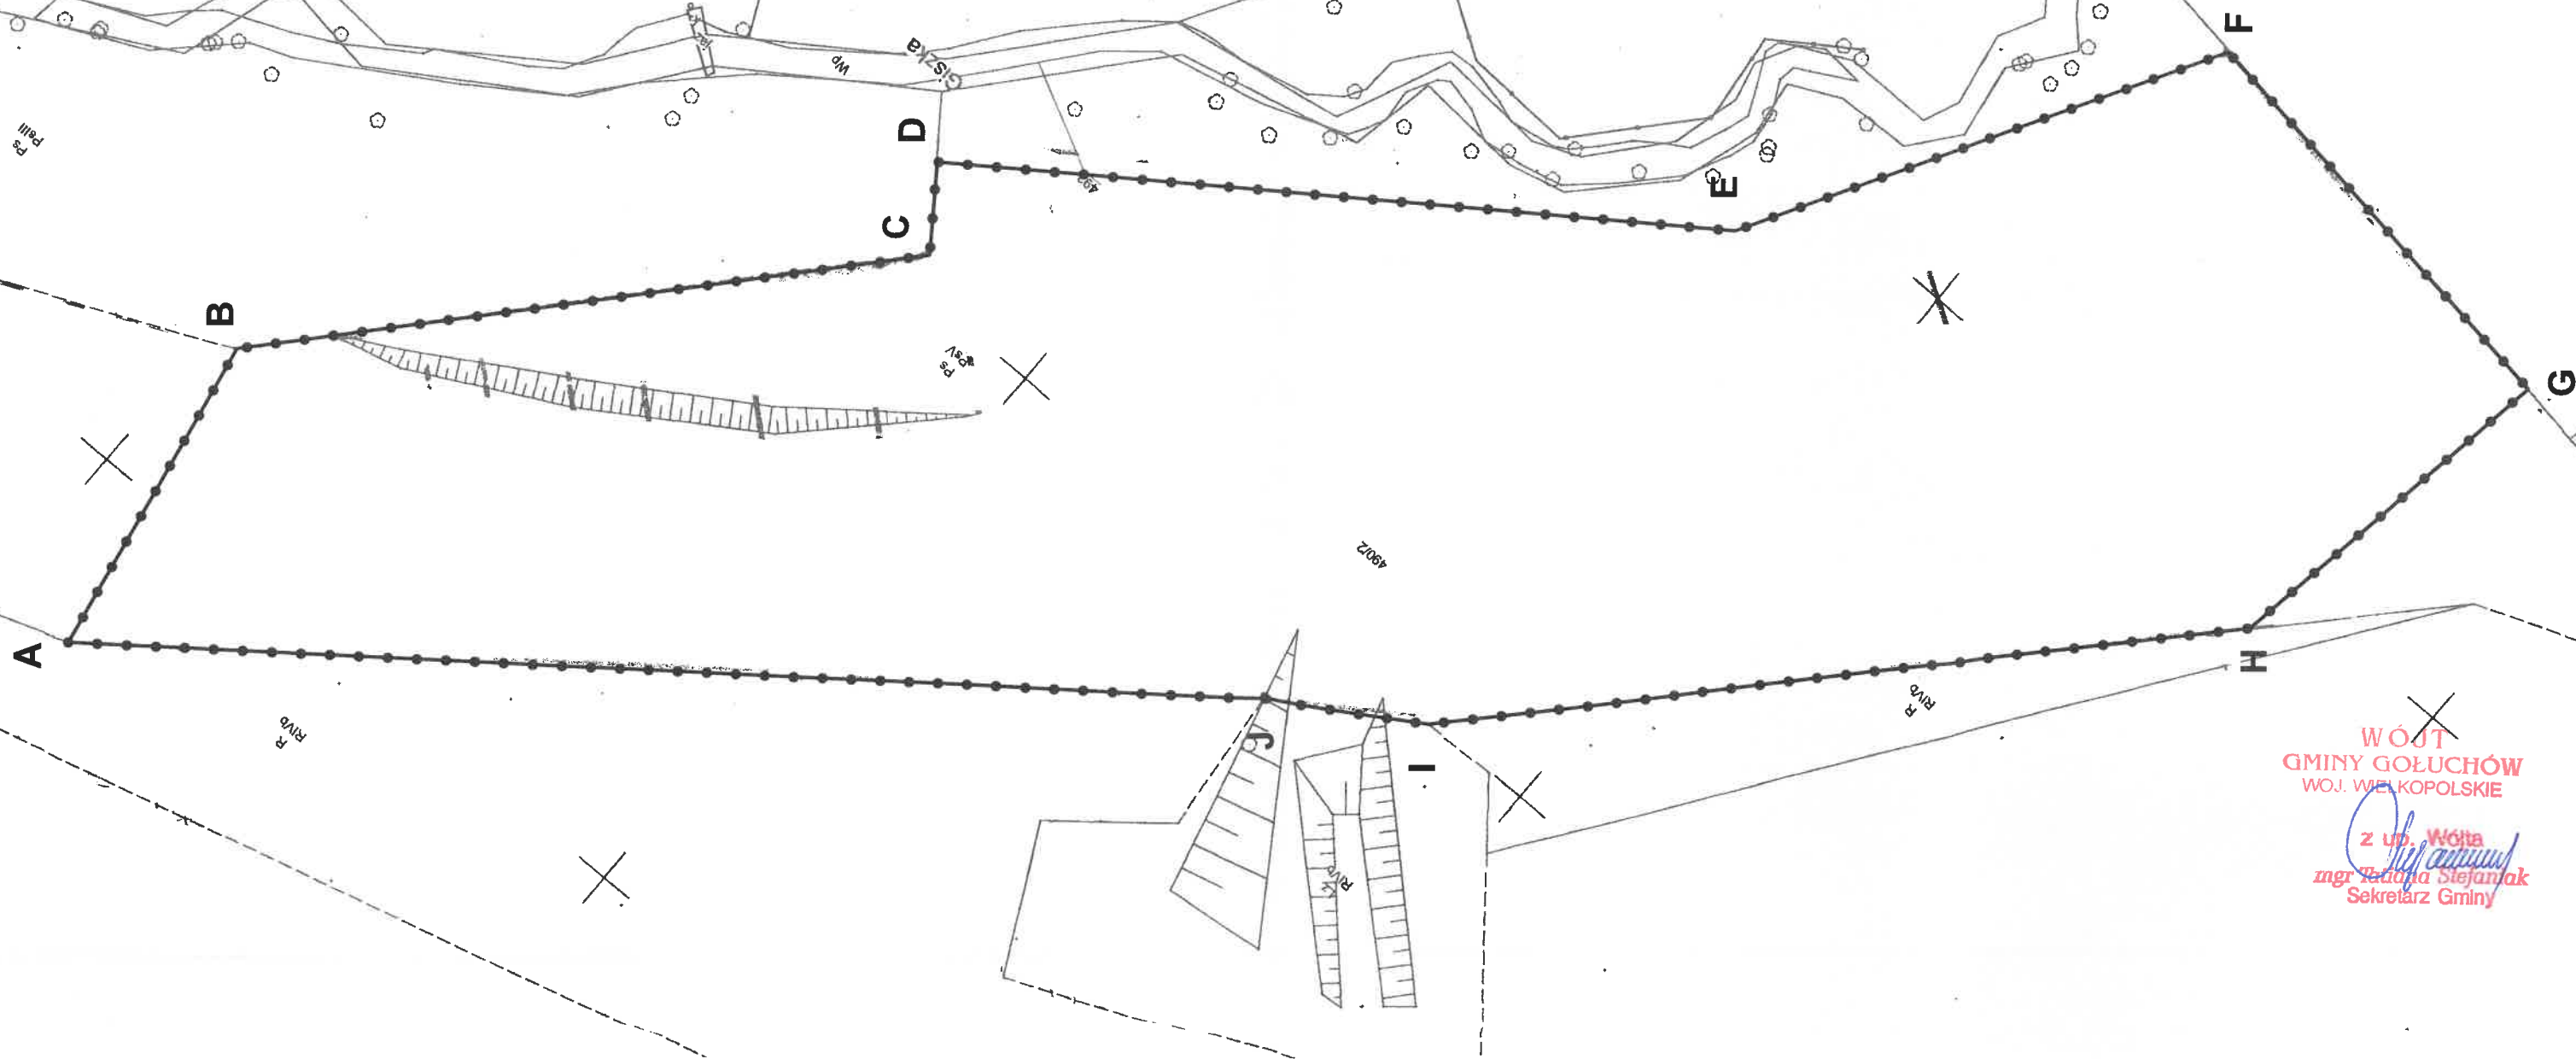

WÓJT
GMINY GOŁUCHÓW
WOJ. WIELKOPOLSKIE

Z up. Wójta
mgr Tatiana Stefanak
Sekretarz Gminy