

CZĘŚĆ GRAFICZNA DECYZJI O WARUNKACH ZABUDOWY
I ZAGOSPODAROWANIA TERENU
SKALA 1:1000


ARK. 1 z 2

OZNACZENIA:
●—● granica obszaru objętego decyzją

Załącznik do decyzji o ustaleniu lokalizacji inwestycji celu publicznego
Nr RG.6730.1.78.2024 z dnia 16.10.2024 r.

Kopia Mapy Zasadniczej

Skala 1:1000

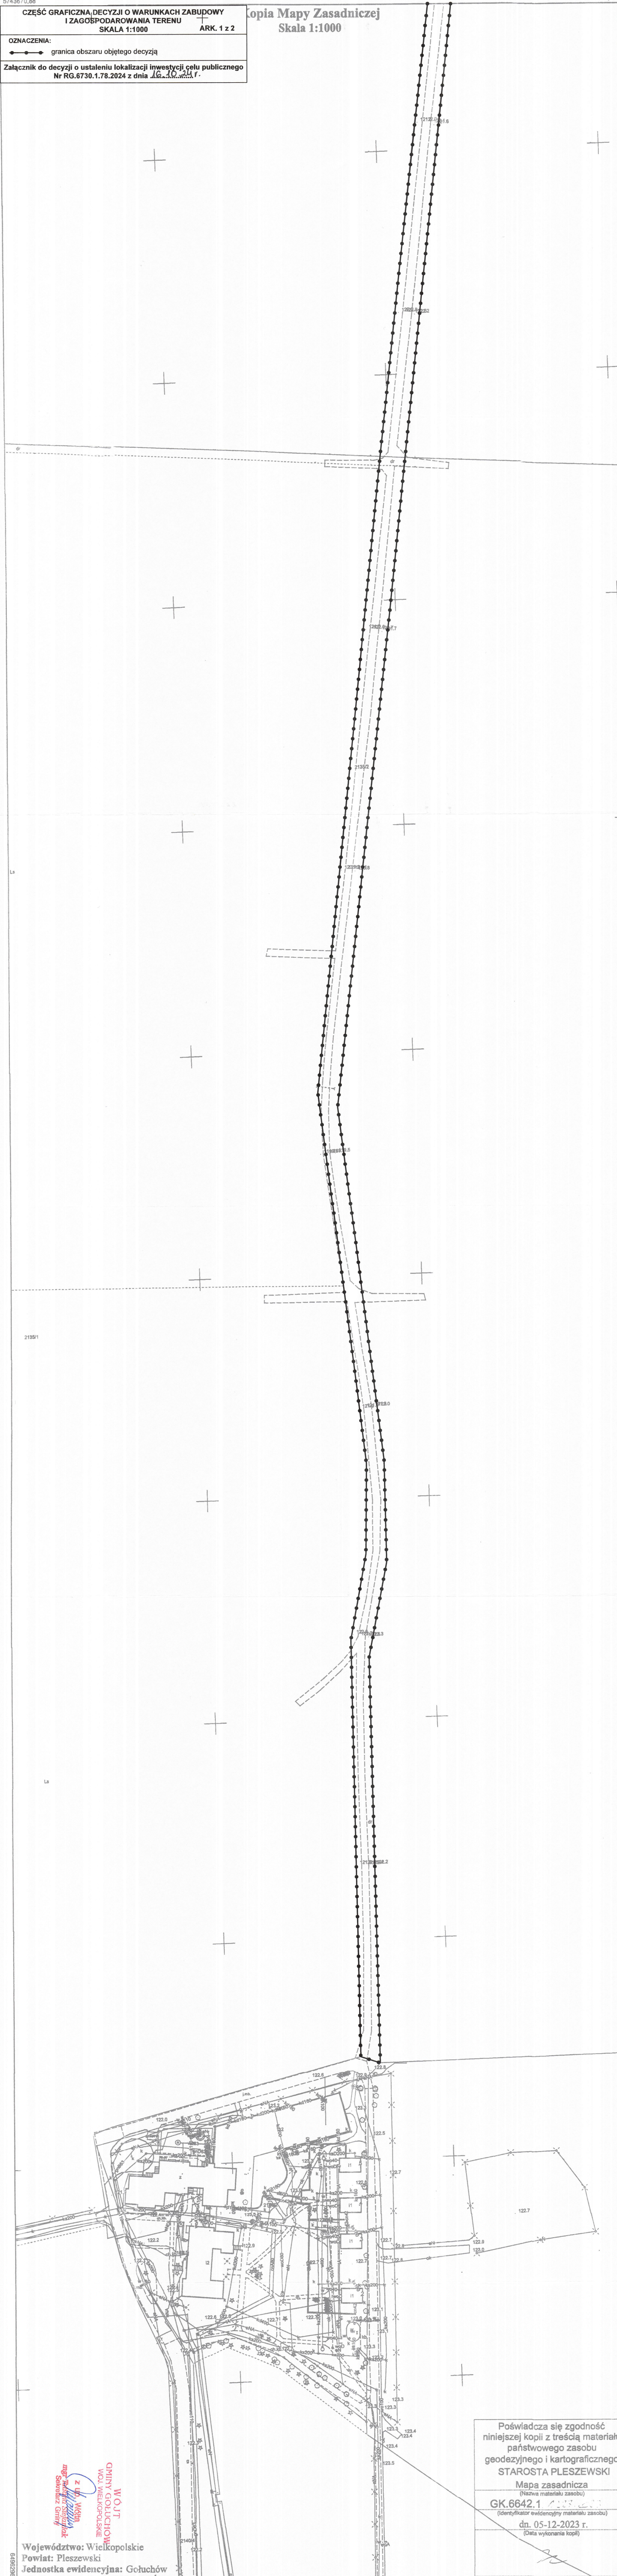

Województwo Wielkopolskie
Powiat: Pleszewski
Jednostka ewidencyjna: Gołuchów
Obręb ewidencyjny: GOŁUCHÓW

Poświadczam zgodność
niniejszej kopii z treścią materiału
państwowego zasobu
geodezyjnego i kartograficznego
STAROSTA PLESZEWSKI

Mapa zasadnicza
(Nazwa materiału zasobu)

GK.6642.1

dn. 05-12-2023 r.
(Data wykonania kopii)