


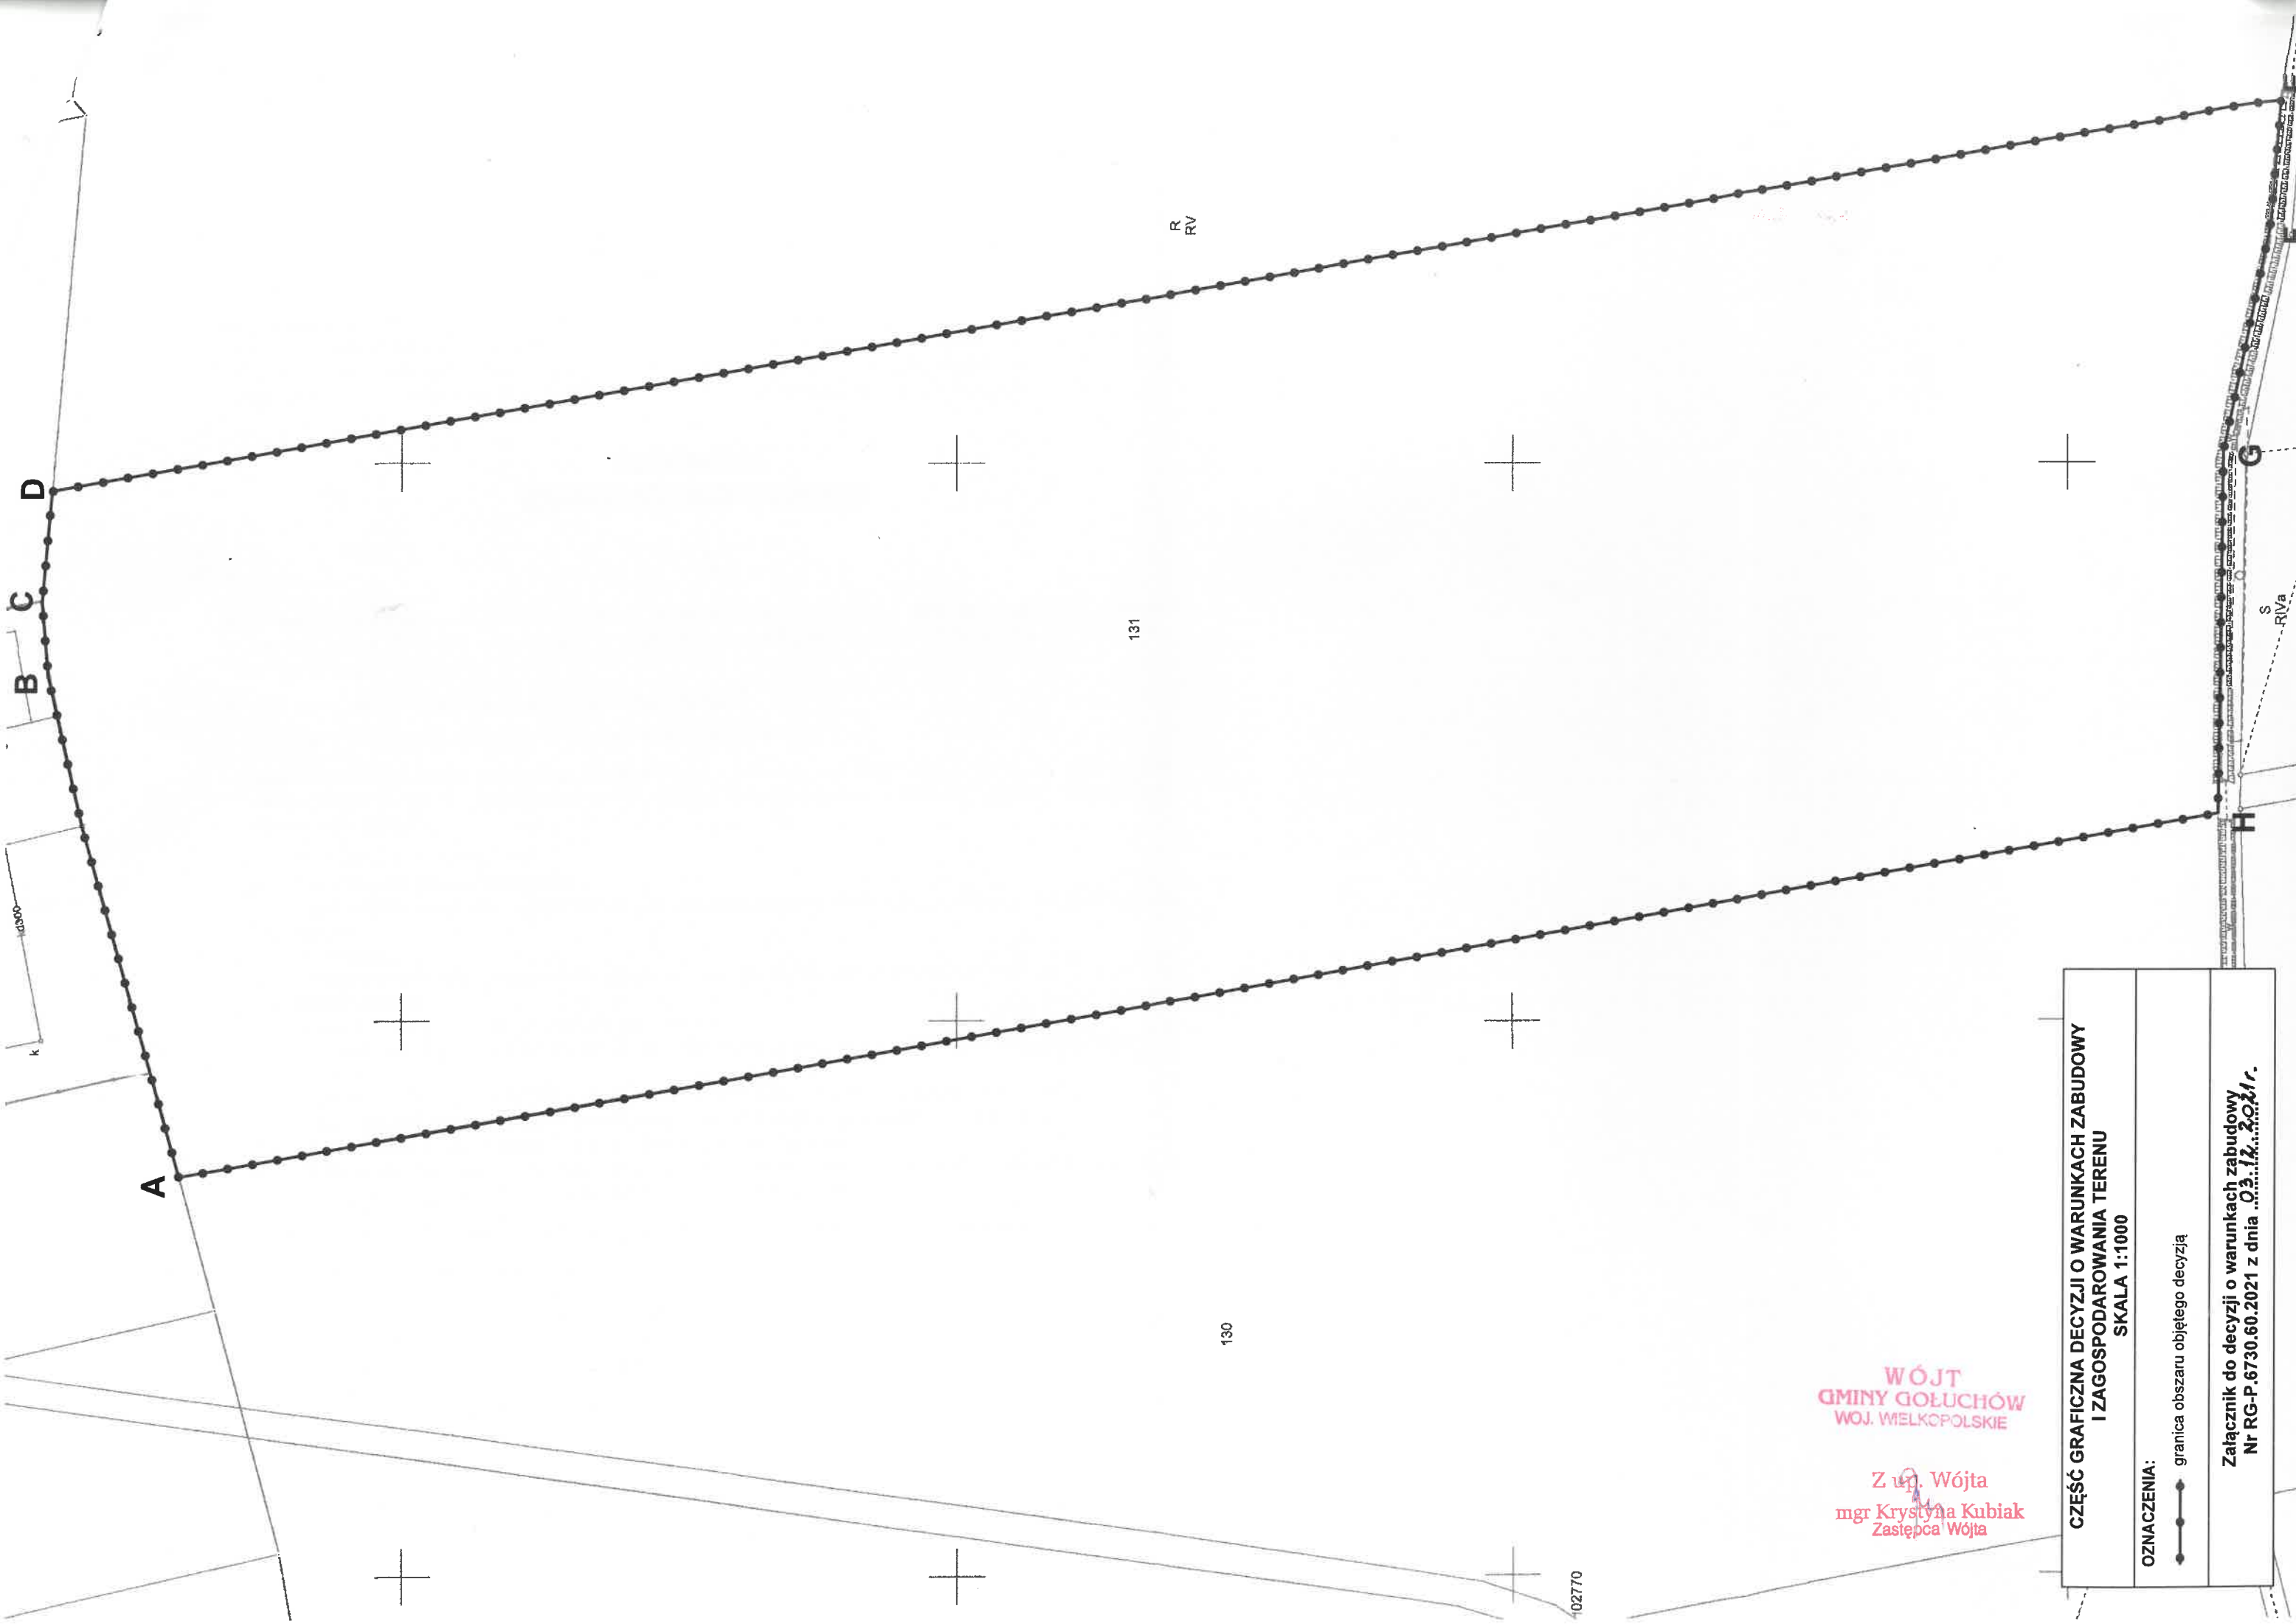

WÓJT
GMINY GOŁUCHÓW
WOJ. WIELKOPOLSKIE

Z up. Wójta
mgr Krystyna Kubiak
Zastępca Wójta

CZĘŚĆ GRAFICZNA DECYZJI O WARUNKACH ZABUDOWY I ZAGOSPODAROWANIA TERENU	
SKALA 1:1000	
OZNACZENIA:	granica obszaru objętego decyzją
Załącznik do decyzji o warunkach zabudowy Nr RG-P.6730.60.2021 z dnia 03.12.2021 r.	