


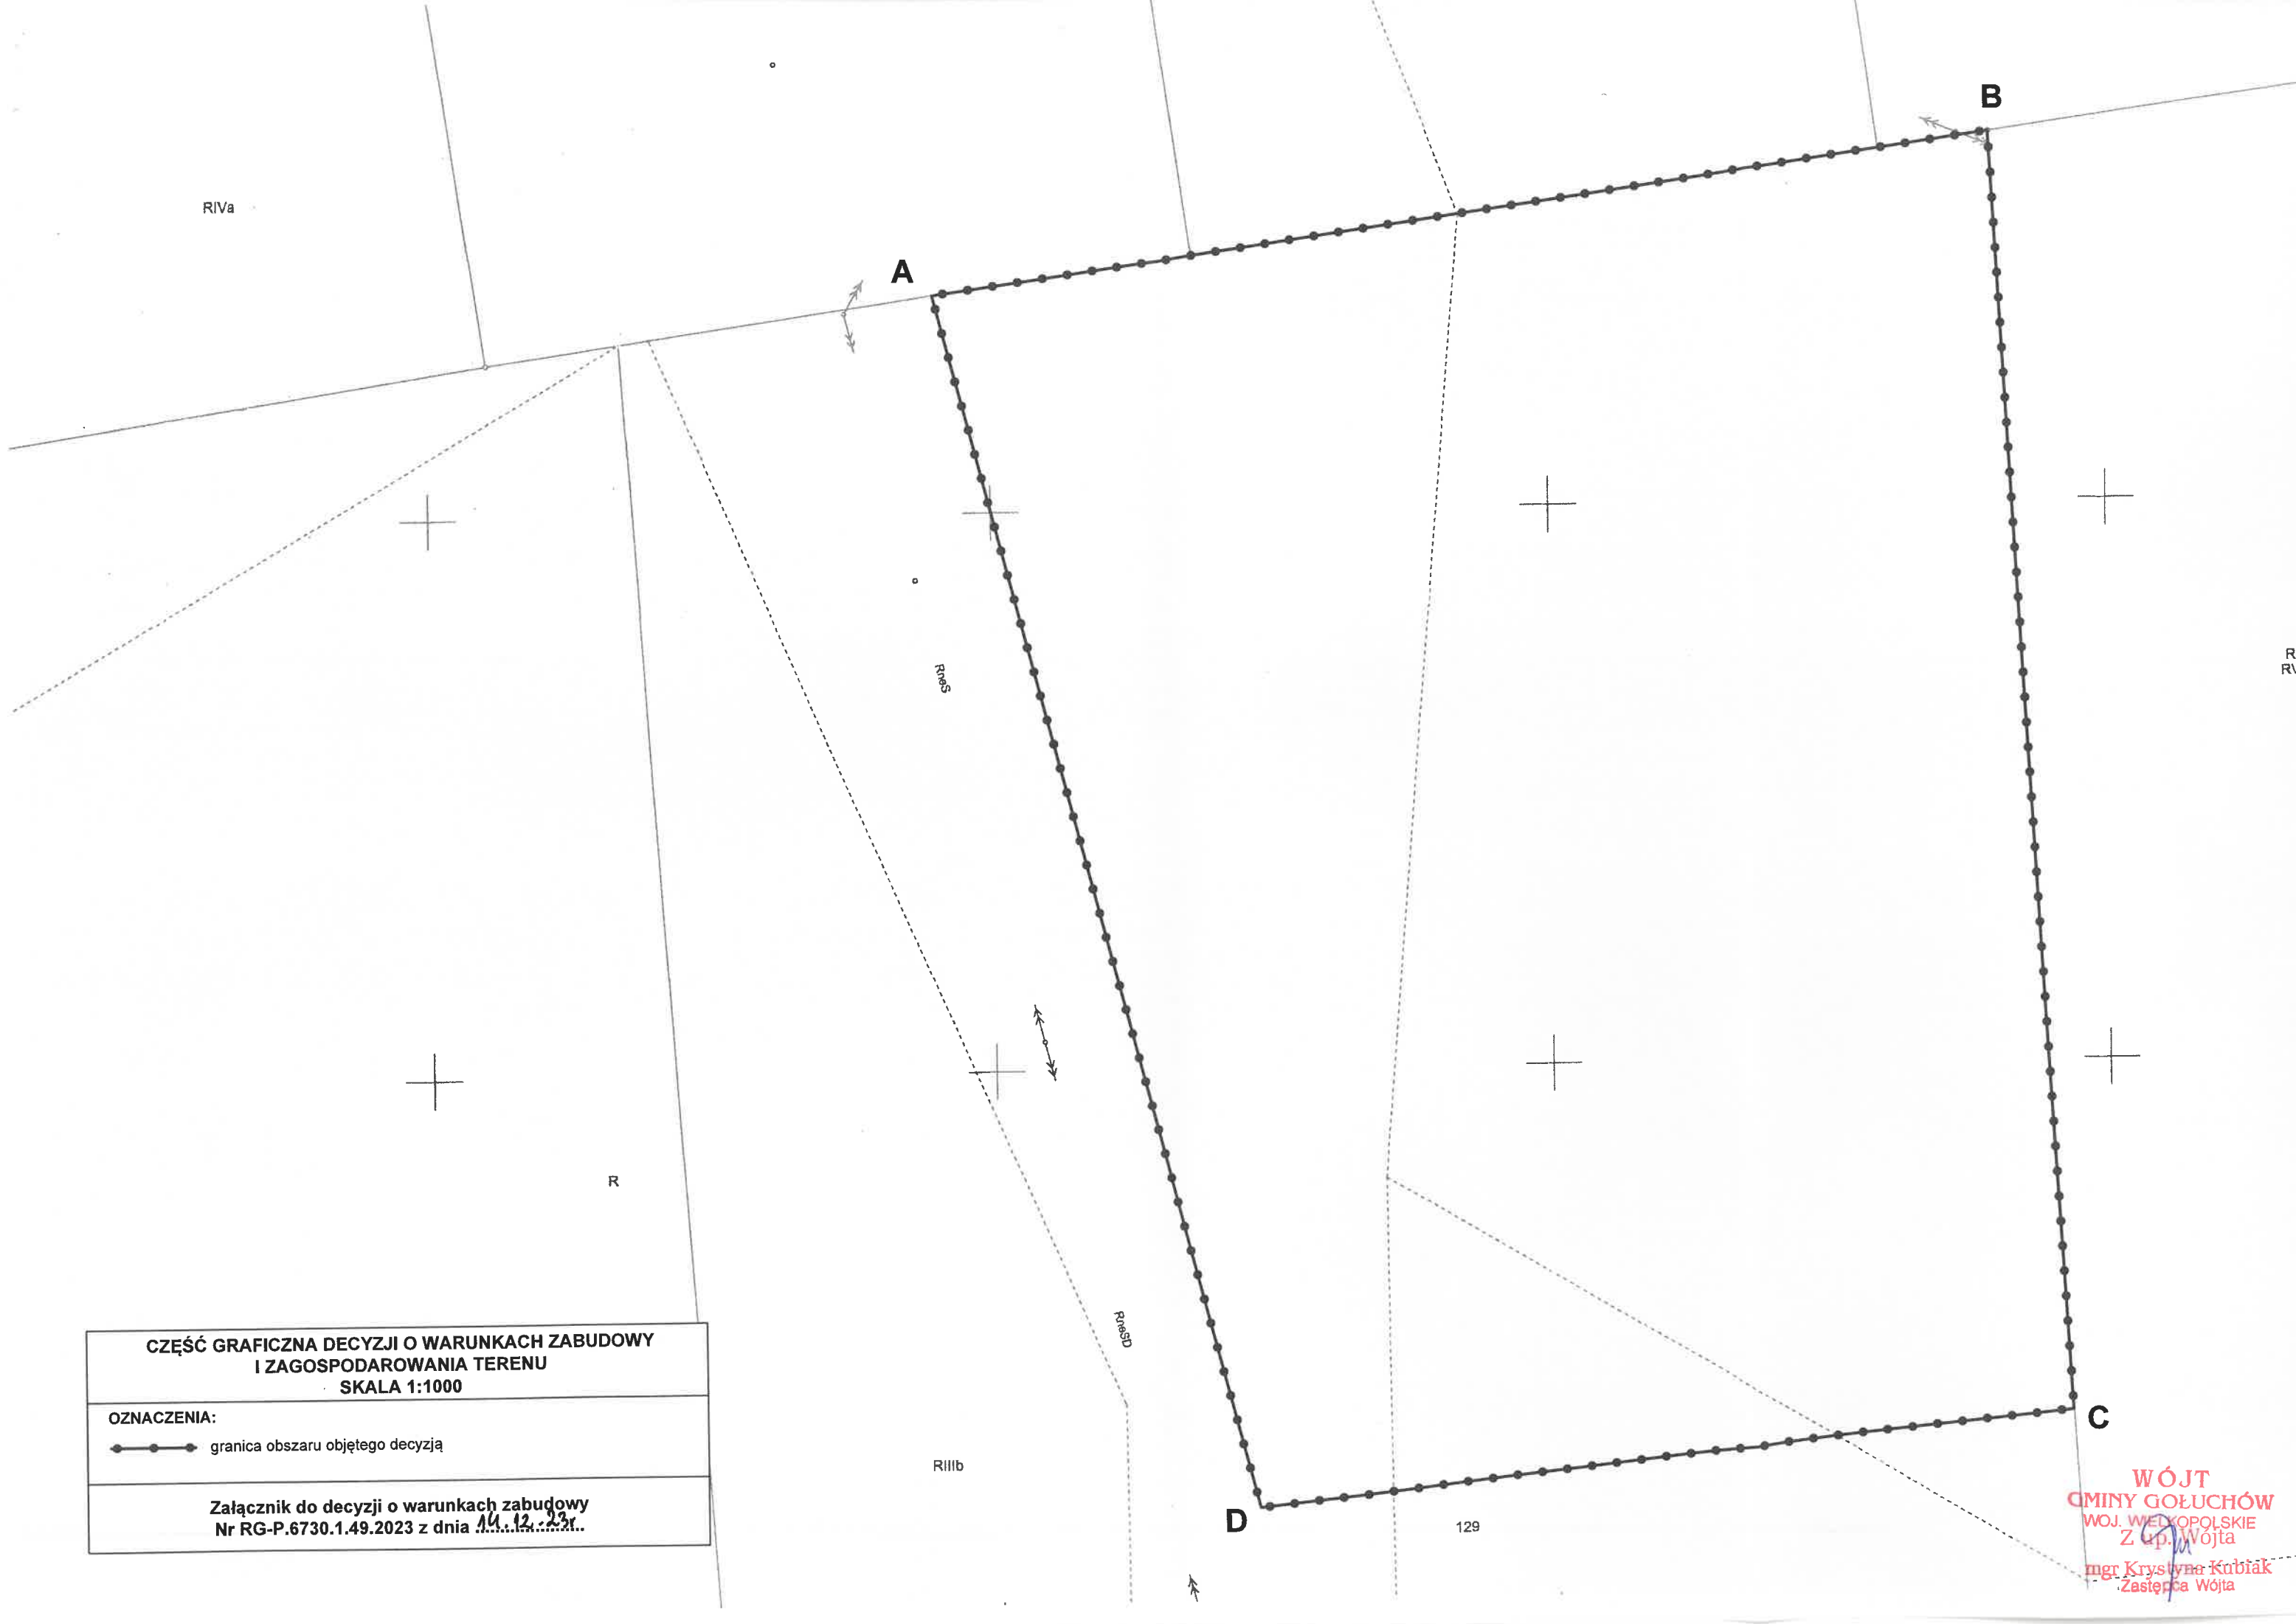

CZĘŚĆ GRAFICZNA DECYZJI O WARUNKACH ZABUDOWY I ZAGOSPODAROWANIA TERENU SKALA 1:1000
OZNACZENIA: —•—•— granica obszaru objętego decyzją
Załącznik do decyzji o warunkach zabudowy Nr RG-P.6730.1.49.2023 z dnia 14.12.2023r.

WÓJT
GMINY GOŁUCHÓW
WOJ. WIELKOPOLSKIE
Z up. Wójta
mgr Krystyna Kubiak
Zastępca Wójta