


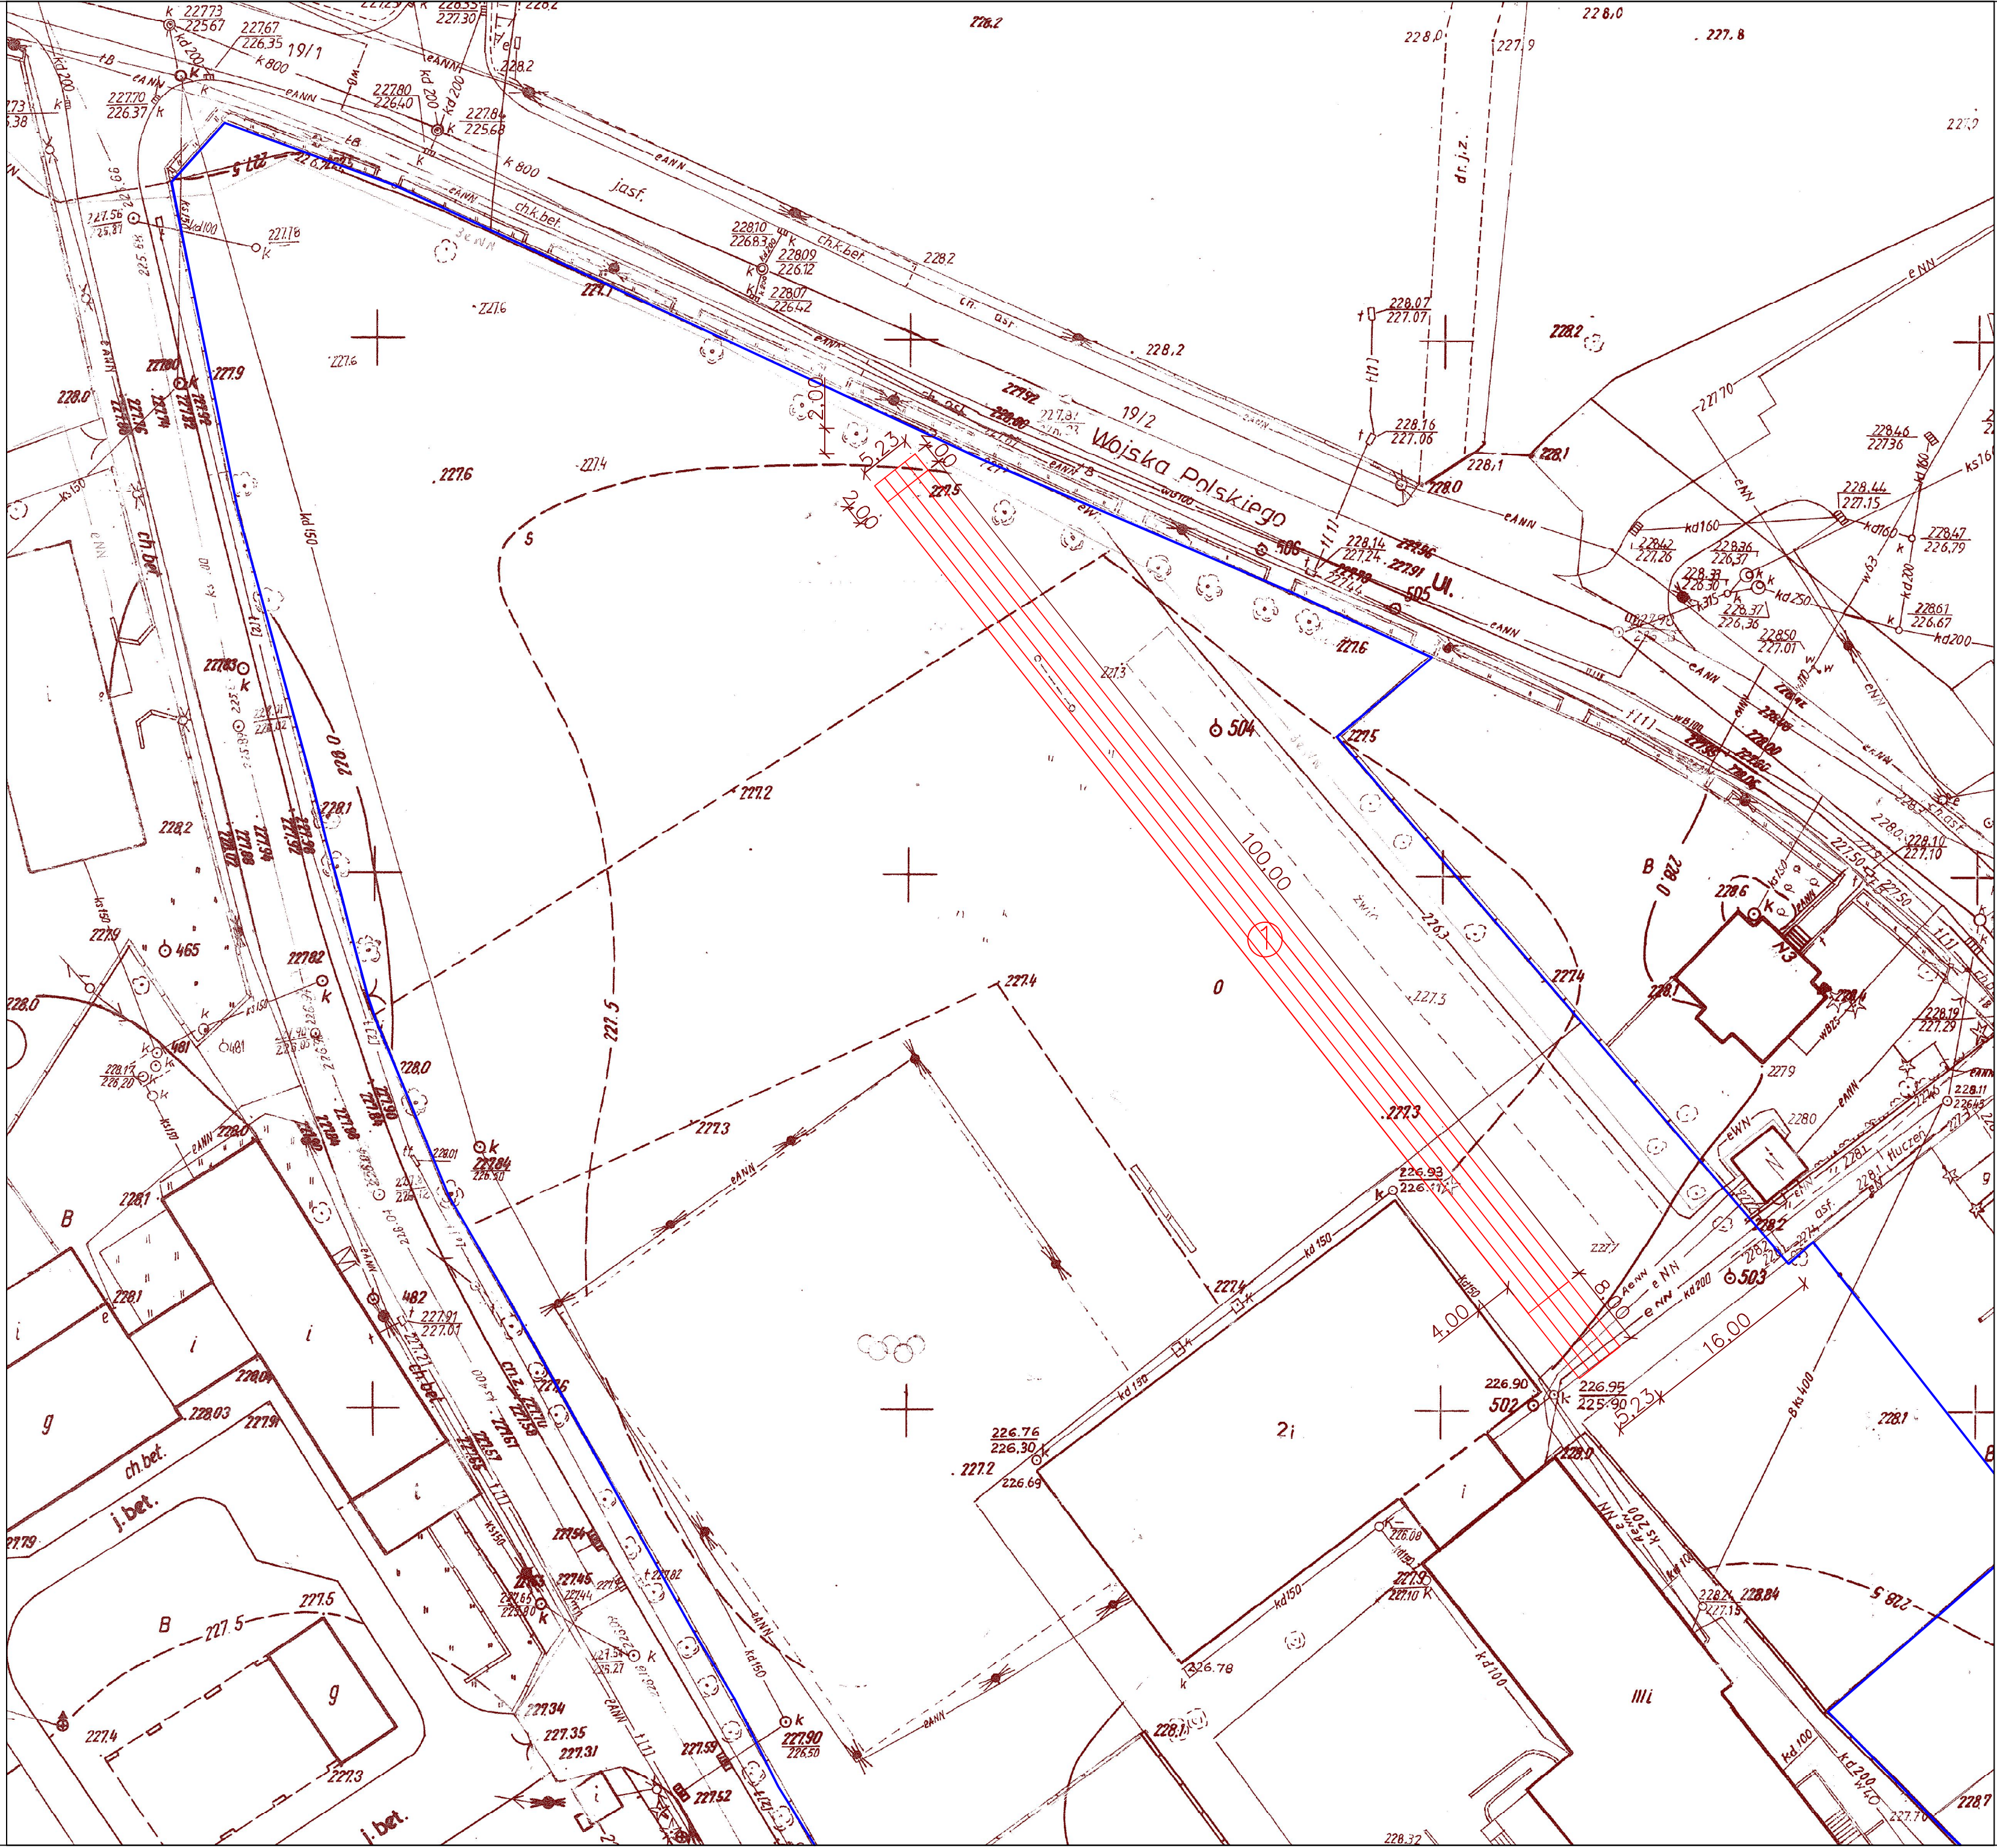

- GRANICA DZIAŁKI
- 1 PROJEKTOWANA BIEŻNIA O NAWIERZCHNI POLIRETANOWEJ

ZESTAWIENIE POWIERZCHNI :

POW. PROJKETOWANEJ BIEŻNI 575,3 m²

Nadzory Budowlane Doradztwo Techniczne Zdzisław Kasprzowicz Jelenia Góra 58-560, ul. Iżerska 14			
NAZWA INWESTYCJI			
Budowa bieżni sportowo-rekreacyjnej o nawierzchni sztucznej			
ADRES INWESTYCJI			
Zespół Szkół im. Św. Jadwigi Śląskiej we Wleń 59-610 Wleń, ul. Dworcowa 10			
INWESTOR			
Urząd Miasta i Gminy Wleń Plac Bohaterów Nysy 7, 59-610 Wleń			
PROJEKTANT	NR UPRAWNIENIA	PODPIS	
mgr inż. arch. Marek Wronski upr. nr 497/Ww/73			Stadium: PB
tech. bud. Zdzisław Kasprzowicz upr. nr 493/78			Branch: arch
TYTUŁ RYSUNKU			Skala: 1 : 500
PROJEKT ZAGOSPODAROWANIA TERENU			Data: 03.2015r.
			Rys. nr A/1