
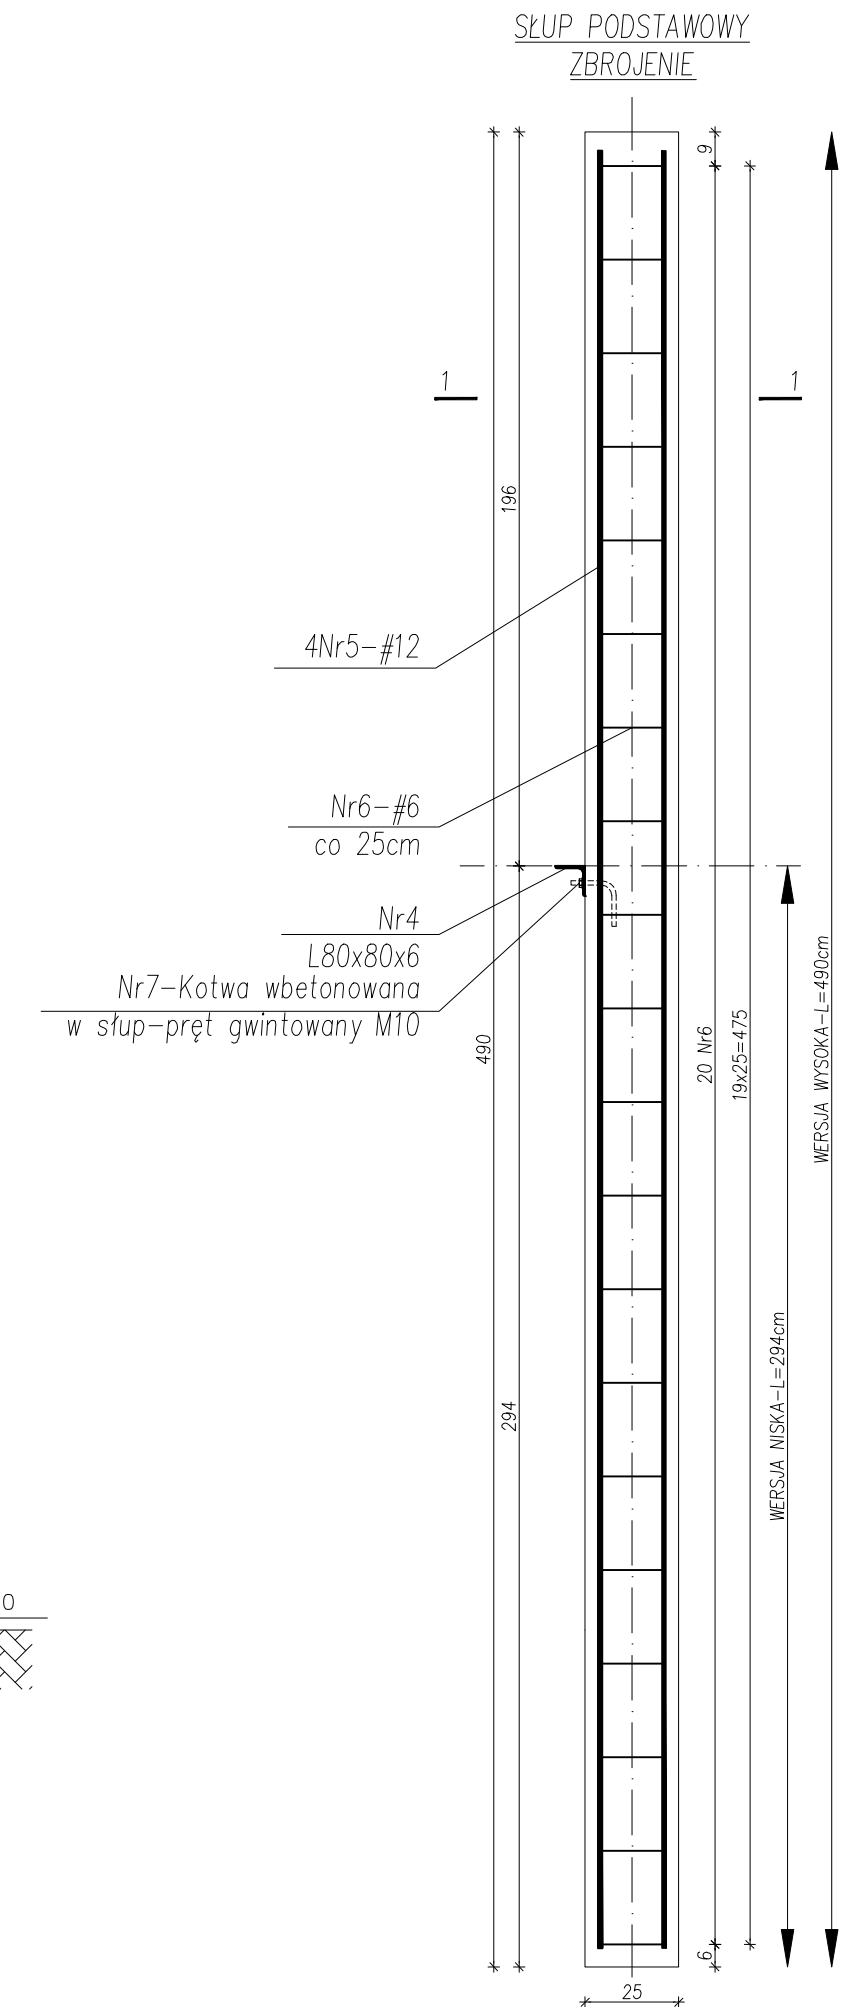
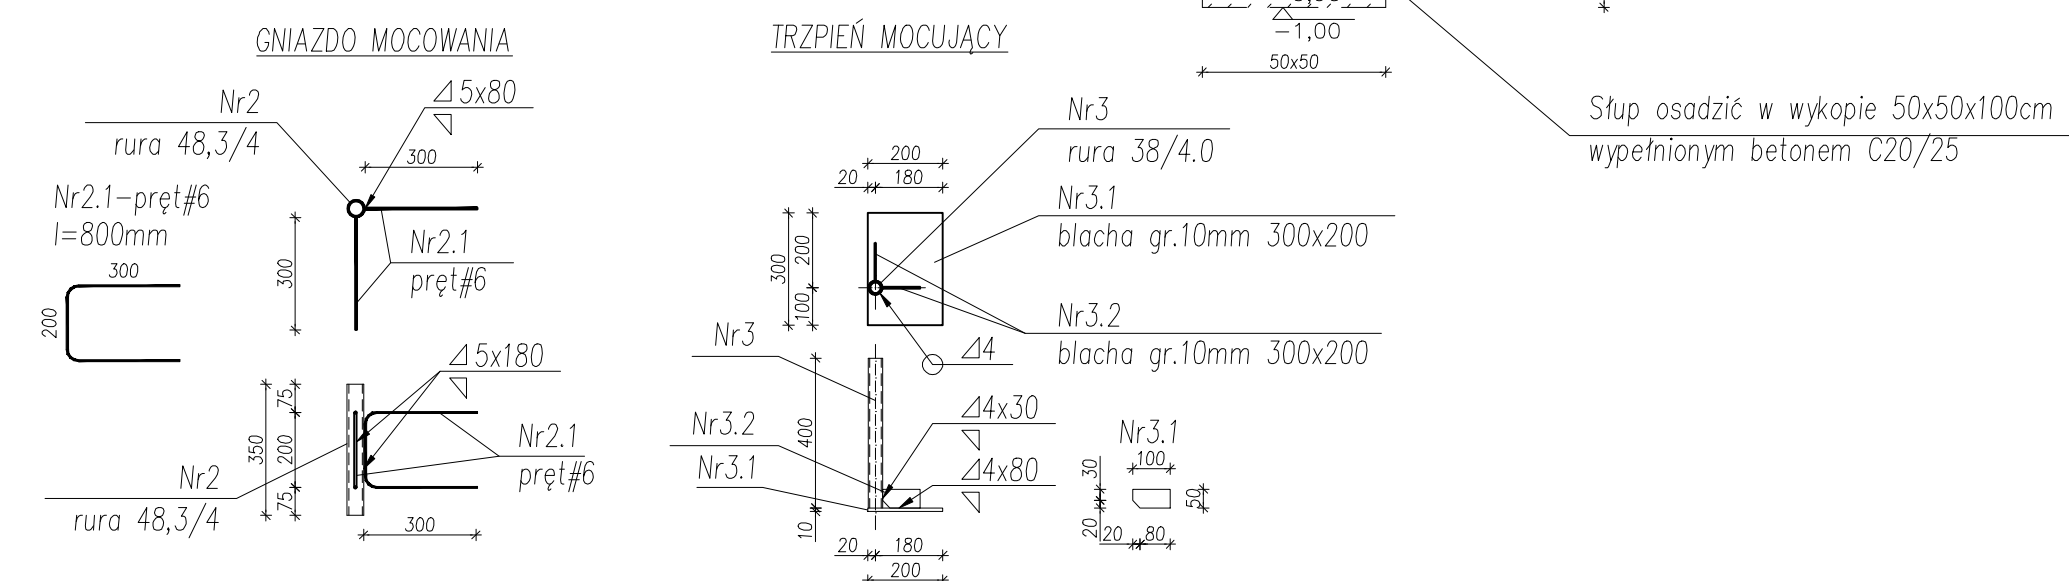
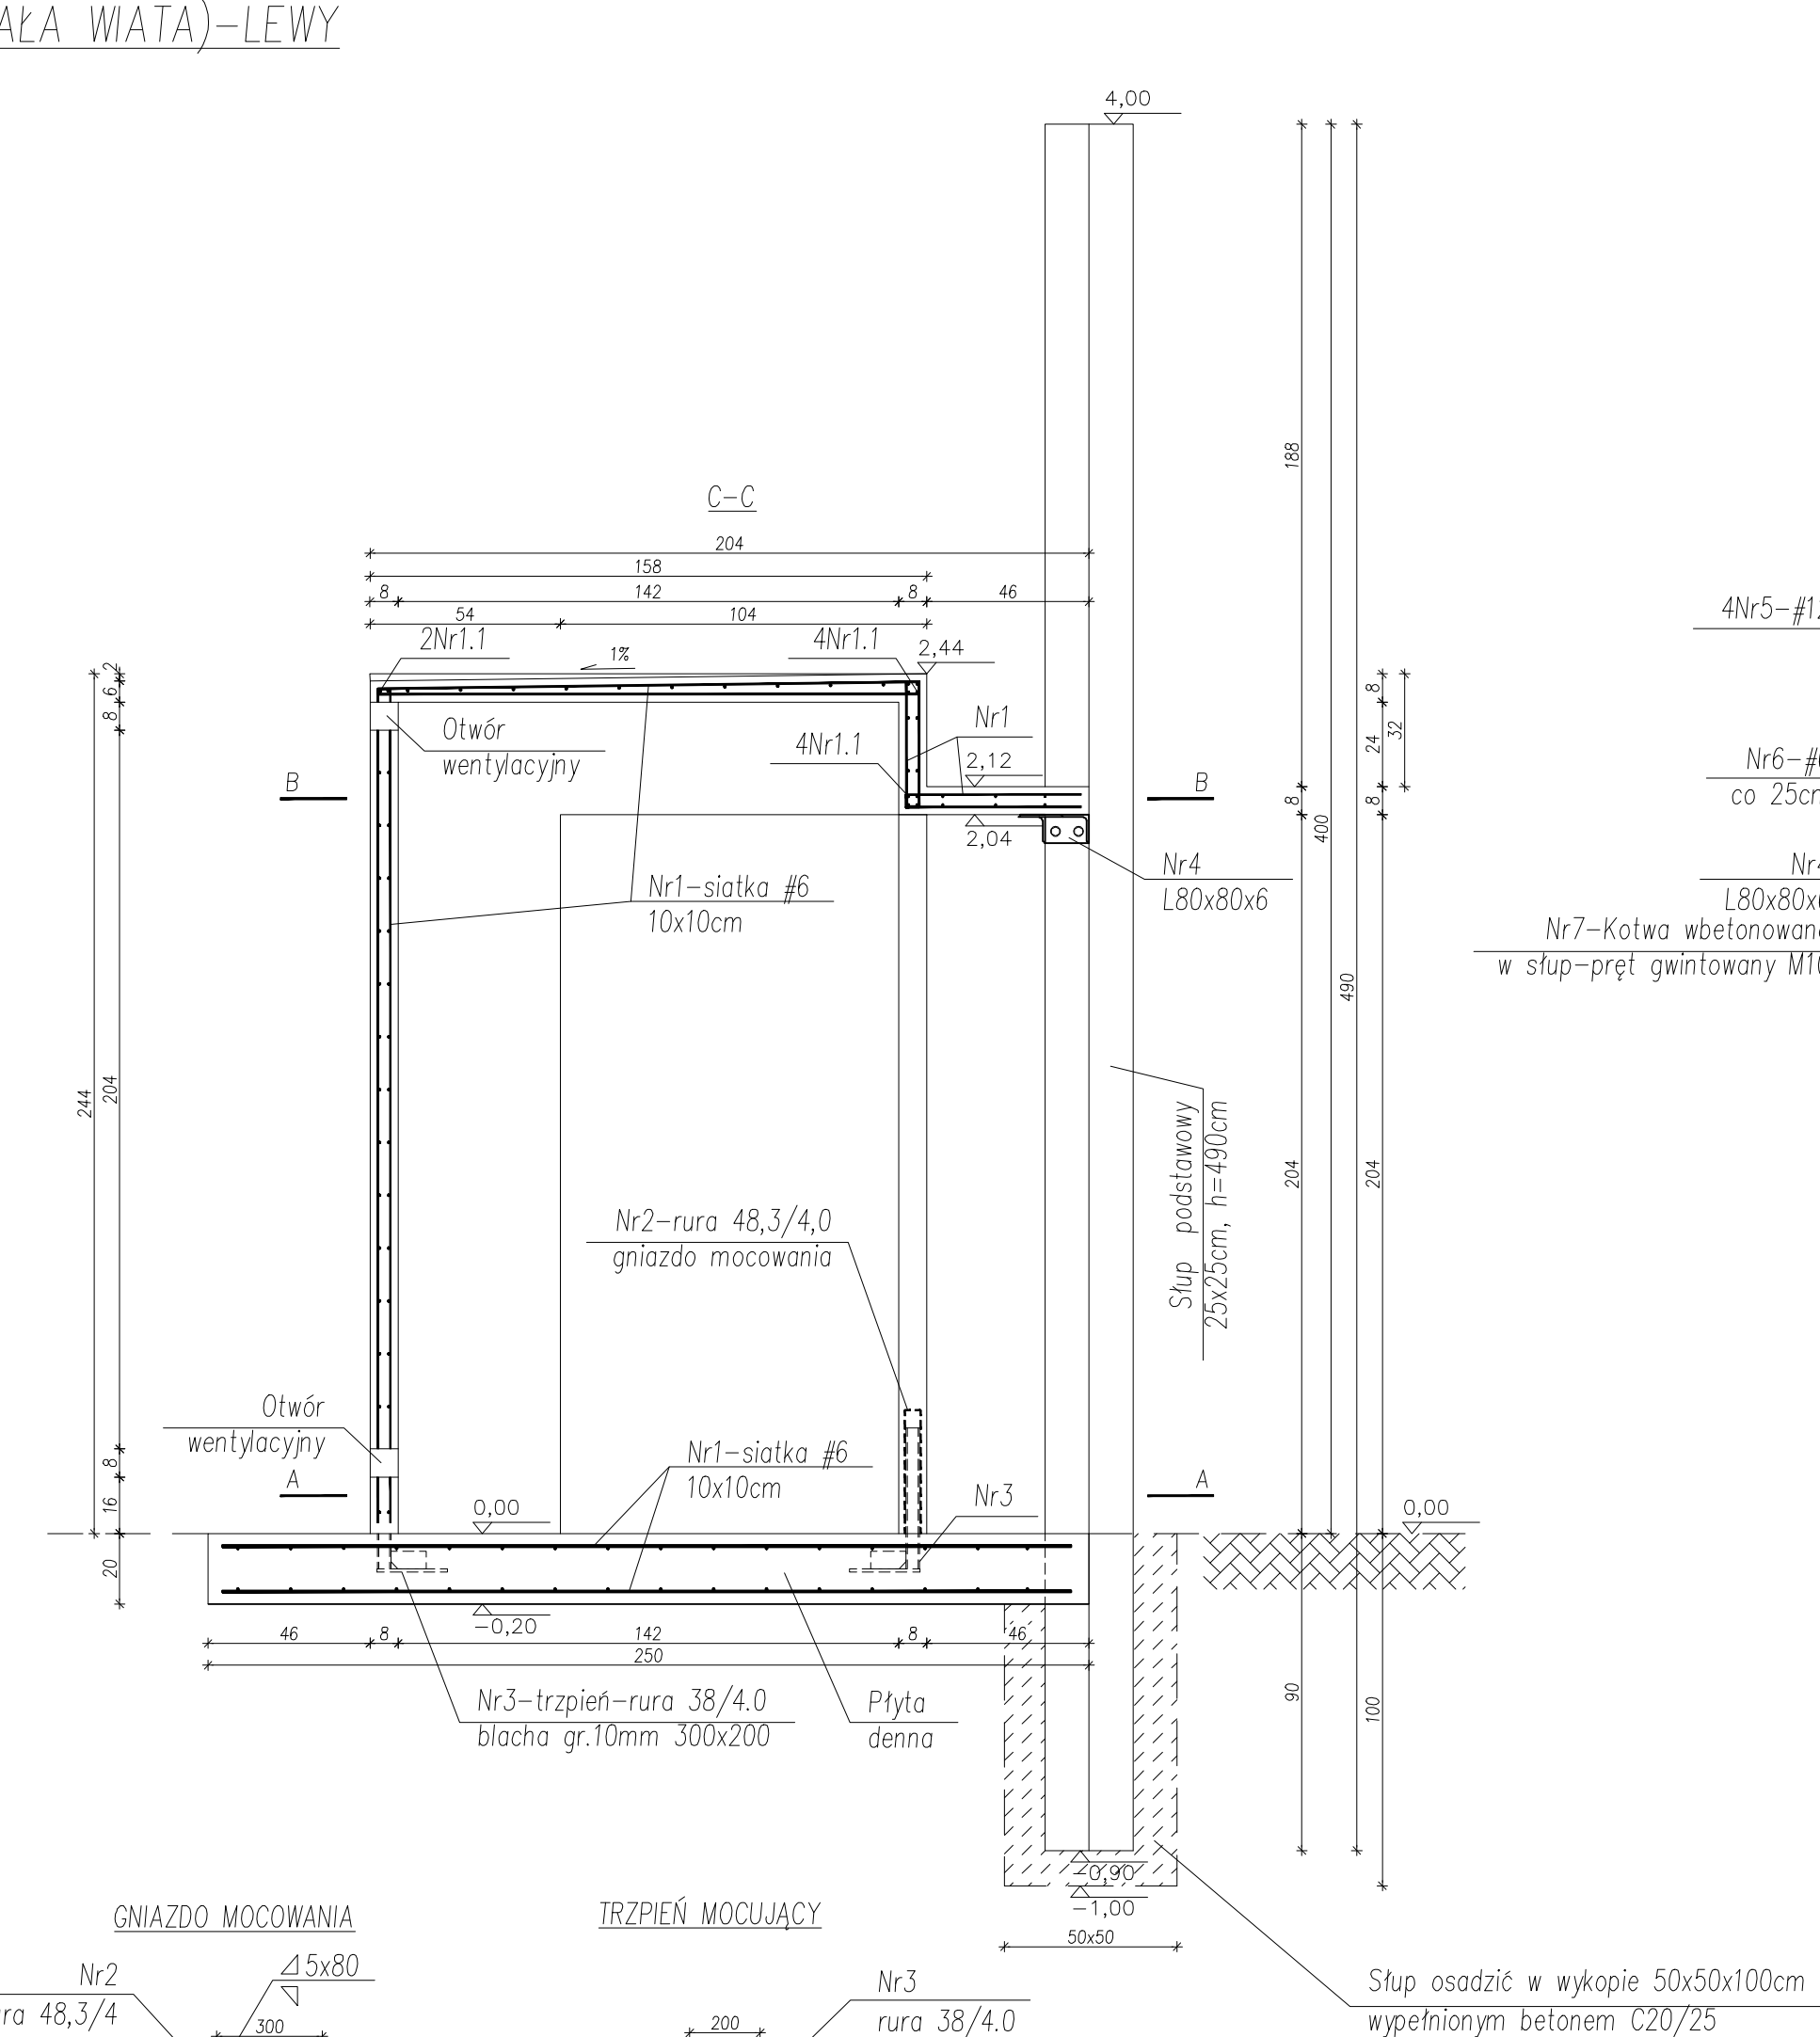
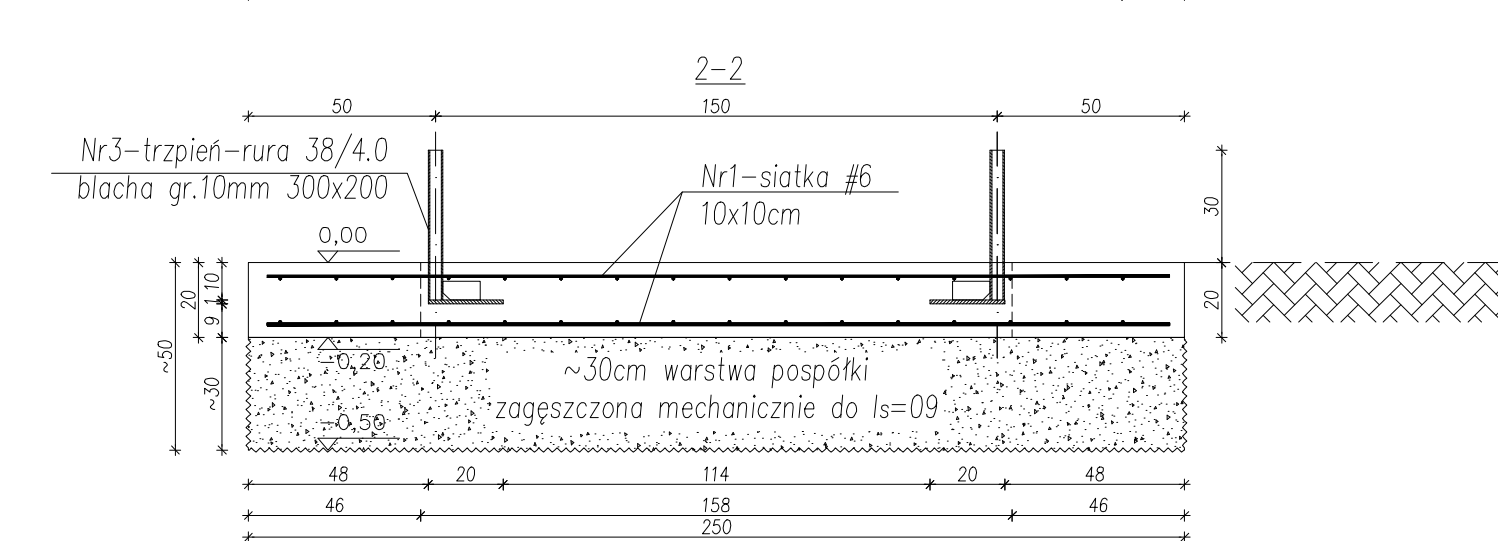
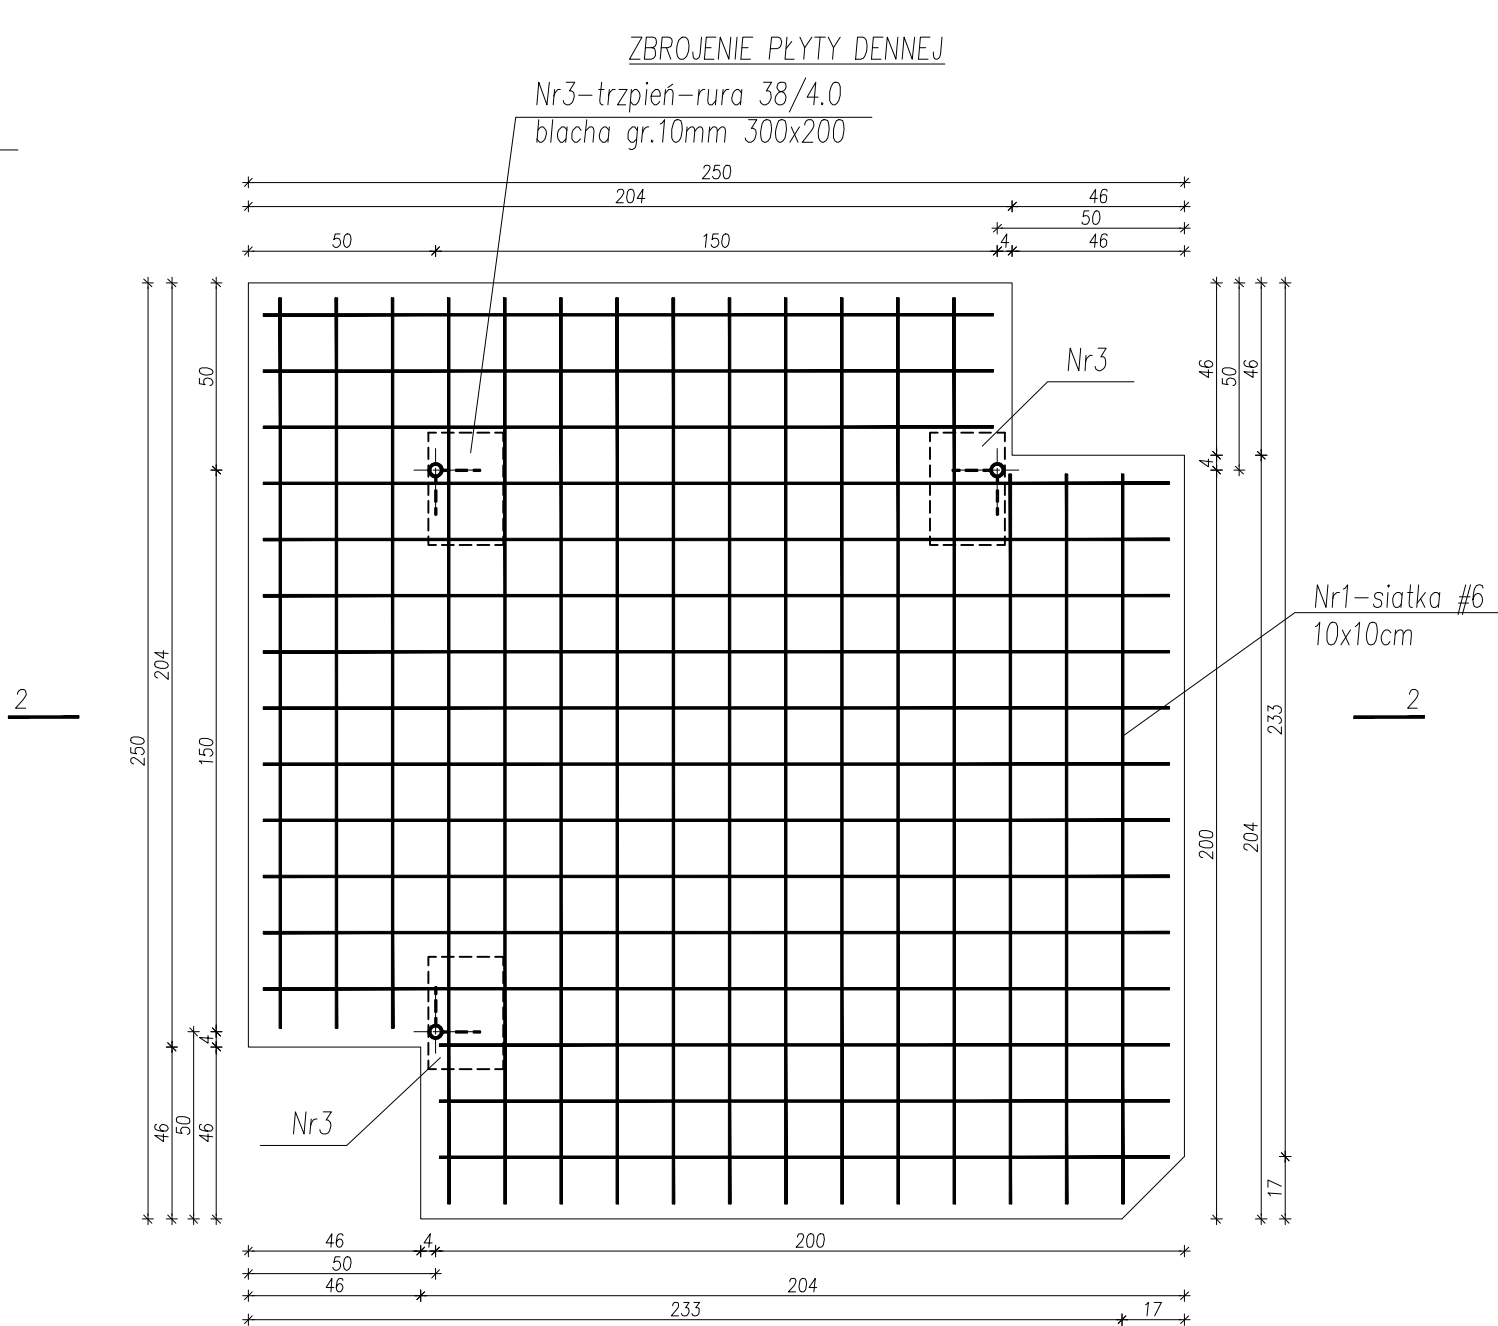
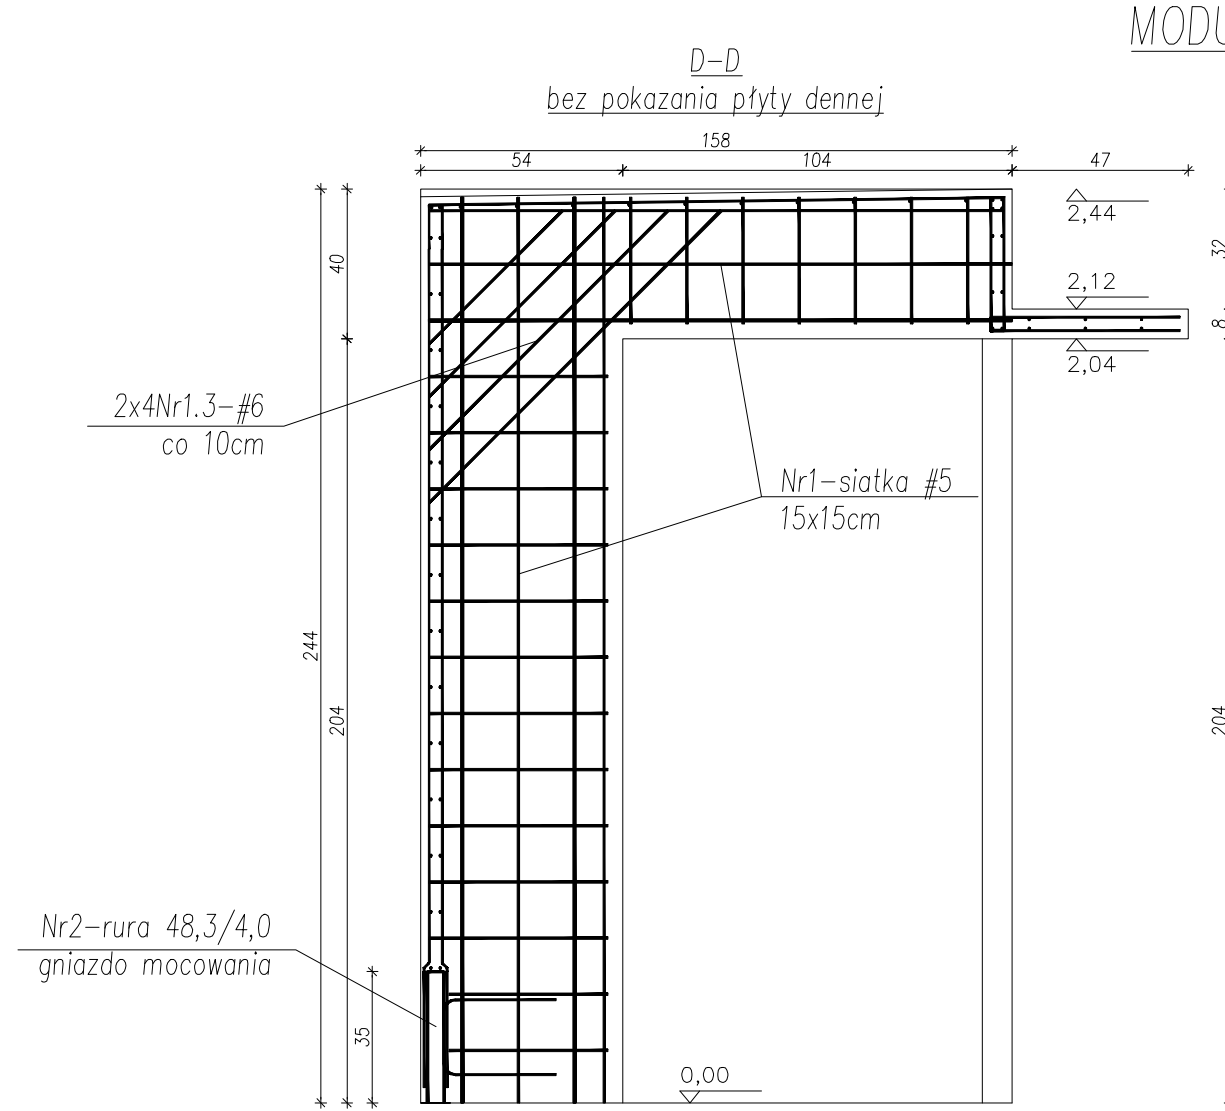
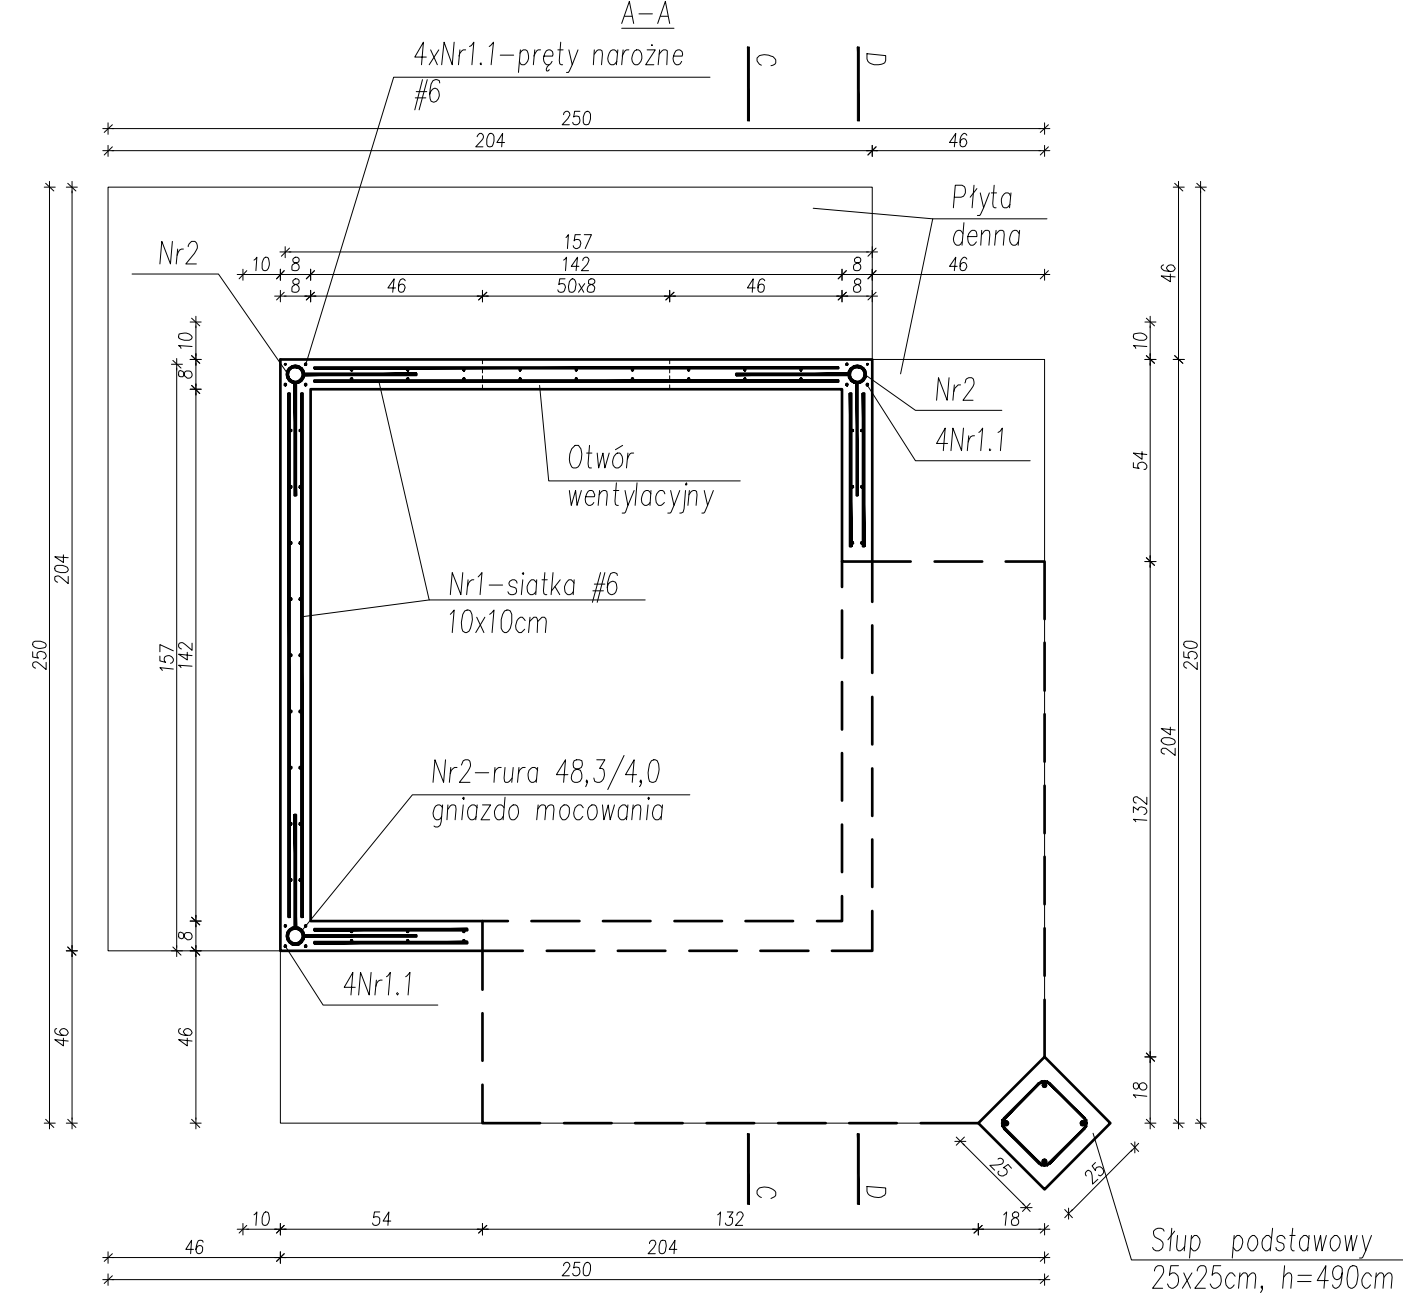


MODUŁ PODSTAWOWY (MAŁA WIATA)-LEWY

[illegible]

DANE MATERIAŁOWE
ZBROJENIE, STAL - PATRZ TABELA WYŻEJ
BETON - C25/30
DOMIESZKI DO BETONU:
- PENETRON ADMIX
- PLASTYFIKATOR

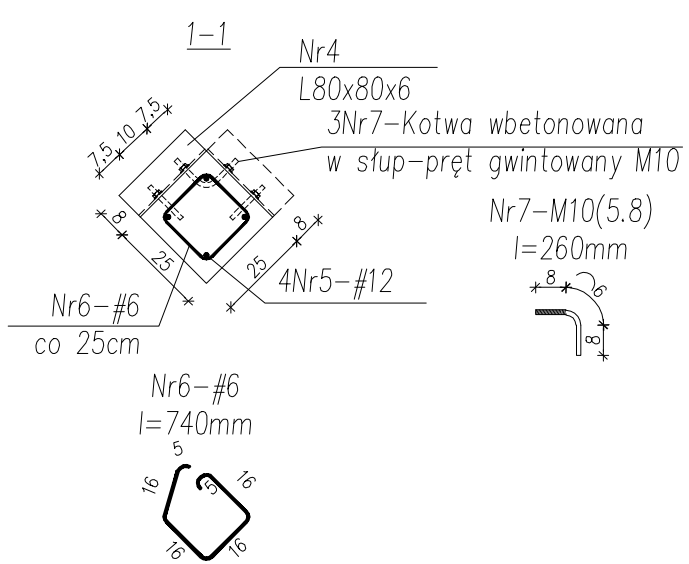

Wersja Kod Data

Lech BARAŃSKI

projekto®

tel. + 48 601 701 751 e_mail: l.baranski@hot.pl

Inwestor

GMINA WLEŃ
 PLAC BOHATERÓW NYSY 7
 59-610 WLEŃ
Tytuł opracowania
 UNIERSALNY PRZYSTANEK
 AUTOBUSOWY
 DLA GMINY WLEŃ

Tytuł rysunku
MODUŁ PODSTAWOWY—LEWY
(MAŁA WIATA)
KONSTRUKCJA

Faza opracowania	Branża
PROJEKT WYKONAWCZY KONSTRUKCJA	

Projektant:
arch. Lech BARAŃSKI upr. nr 382/82 WBPP Wr
do proj. bez ograniczeń w spec. architektonicznej

Sprawdzający:
arch. Jacek SAFIAK upr. nr 155/82 WBPP Wr
do proj. bez ograniczeń w spec. architektonicznej

Skala 1:20

Numer rysunku	K01
---------------	-----