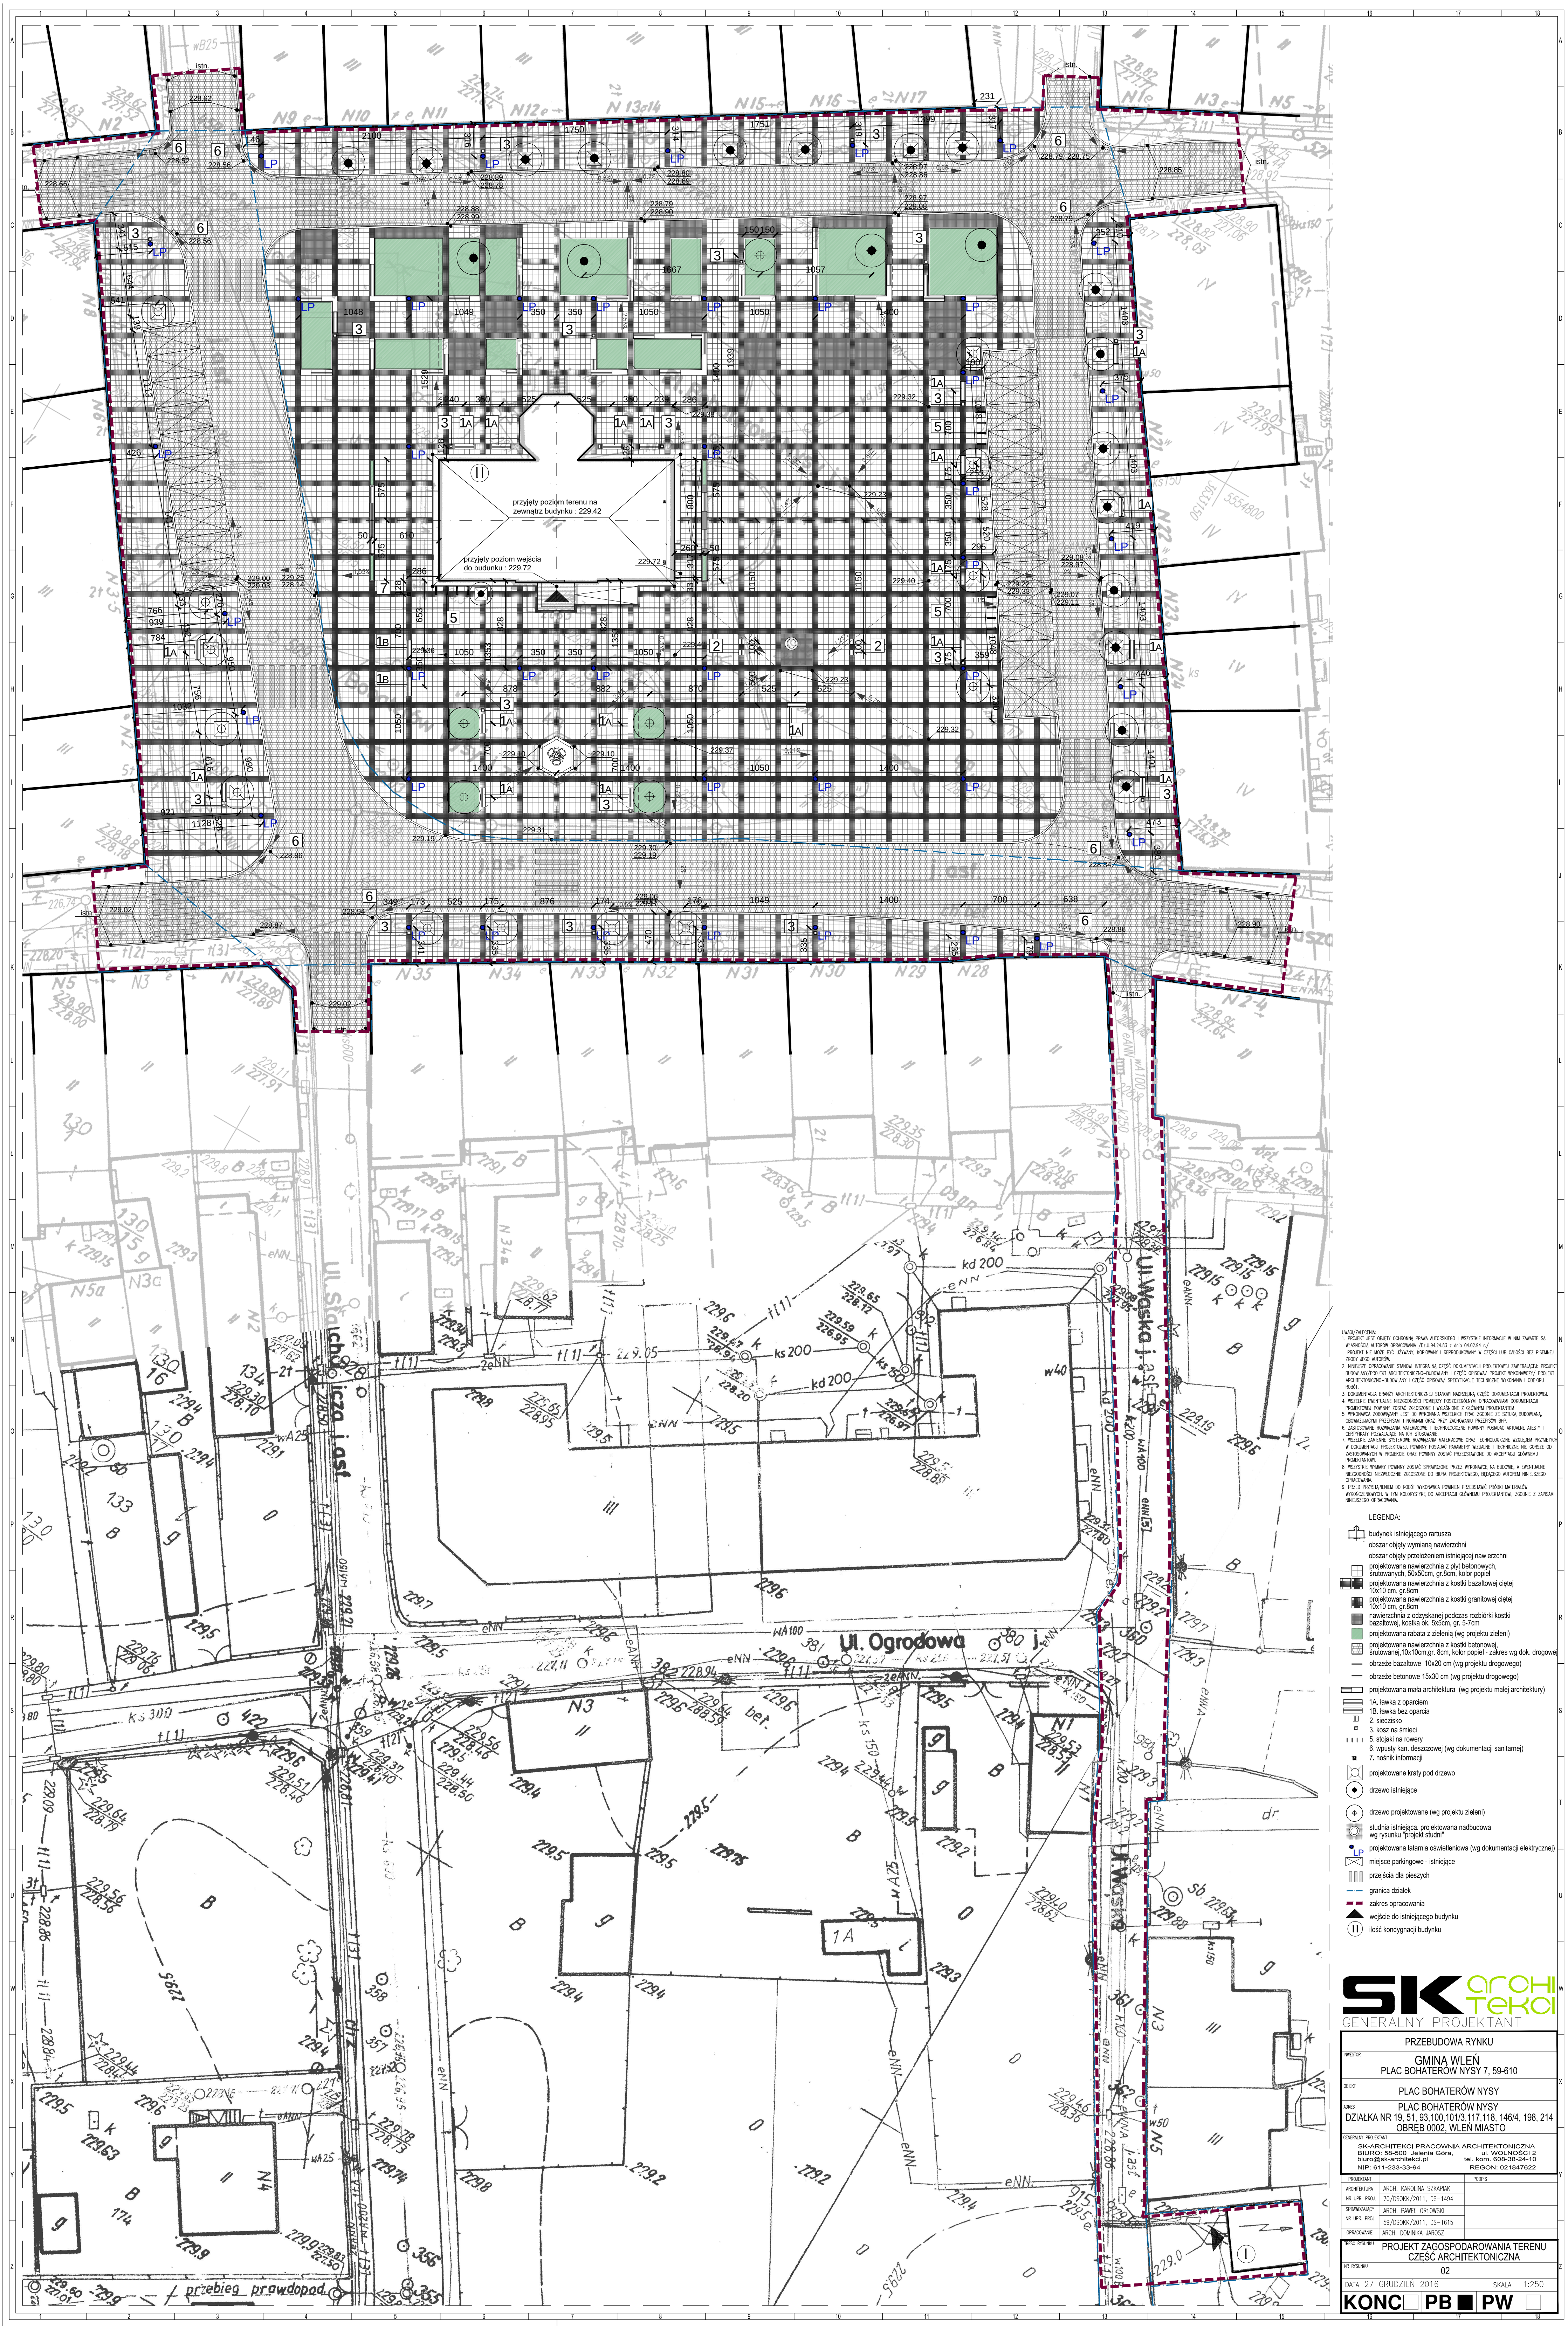


[illegible]

LEGENDA:

-  budynek istniejącego ratusza
-  obszar objęty wymaganą nawierzchnią
-  obszar objęty przełożeniem istniejącej nawierzchni
-  projektowana nawierzchnia z płyt betonowych, szutwników, 50x50cm, gr. 8cm, kolor: popiel
-  projektowana nawierzchnia z kostki bazaltowej dętej 10x10 cm, gr. 8cm
-  projektowana nawierzchnia z kostki granitowej ostęp 10x10 cm, gr. 8cm
-  nawierzchnia z odrywaną podłożą rozbiórki kostki bazaltowej, kostka ok. 5x5cm, gr. 5-7cm
-  projektowana rabata z zielenią (wg projektu zieleni)
-  projektowana nawierzchnia z kostki betonowej, szutwników, 10x10cm, gr. 8cm, kolor: popiel - zakres wg dok. drogowego
-  obrzeże białe 10x20 cm (wg projektu drogowego)
-  obrzeże białe 15x30 cm (wg projektu drogowego)
-  projektowana maza architektura (wg projektu mazi architektury)
-  1A, lawka z oparciem
-  1B, lawka bez oparcia
-  2, siedzisko
-  3, kosz na śmieci
-  5, stopki na rowery
-  6, wpusty kan. deszczowej (wg dokumentacji sanitarnej)
-  7, nośnik informacji
-  projektowane kraty pod drzewo
-  drzewo istniejące
-  drzewo projektowane (wg projektu zieleni)
-  studnia istniejąca, projektowana nadbudowa wg rysunku
-  projektowana latarnia oświetleniowa (wg dokumentacji elektrycznej)
-  miejsce parkingowe - istniejące
-  przejście dla pieszych
-  granica działek
-  zakres opracowania
-  wejście do istniejącego budynku
-  ilość kondygnacji budynku

SIK ARCHITECTS
GENERALNY PROJEKTANT

PRZEBUDOWA RYNKU	
INWESTOR	GMINA WŁEŃ PLAC BOHATERÓW NYSY 7, 59-610
OBIEKT	PLAC BOHATERÓW NYSY
KODS	PLAC BOHATERÓW NYSY DZIAŁKA NR 19, 91, 93, 100, 101/3, 117, 118, 146/4, 198, 214 OBREB OZC 198, NYSY MIASTO
OGÓLNY OPIS PRACOWNI	SKARCHOWIECKI PRACOWNIA ARCHYTEKTOWNICZNA BIURO: 58-500 Jelenia Góra, ul. WOLNOŚCI 2 biuro@sk-architect.pl tel. kom. 608-38-24-10 NIP: 611-233-33-94 REGON: 021947622

PROJEKTANT	POPISEK
ARCHITEKTURA NR UPFR. PROJ.	ARCH. KAROLINA SZKAPIAK 70/DSOKK/2011. 05-1494
SPRZĄDZAJĄCY NR UPFR. PROJ.	ARCH. PAWEŁ ORŁOWSKI 59/DSOKK/2011. 05-1615
OPRACOWUJĄCY	ARCH. DOMINIKA JAROSZ

TYTUŁ RYSUNKU: **PROJEKT ZAGOSPODAROWANIA TERENU CZĘŚĆ ARCHYTEKTONICZNA**

NR RYSUNKU: **02**

DATA: **27 GRUDZIEŃ 2016** SKALA: **1:250**

KONC ☐ **PB** ☒ **PW** ☐