


Posiadać się zgodność niniejszej kopii z treścią materiału państwowego zasobu geodezyjnego i kartograficznego

Mapa zasadnicza
Skala 1:500

dn. 08-07-2021 r.

z up. STAROSTY LWÓWECKIEGO
Jolanta Włodarczyk
Specjalista w Wydziale Geodezji, Kartografii i Terenu

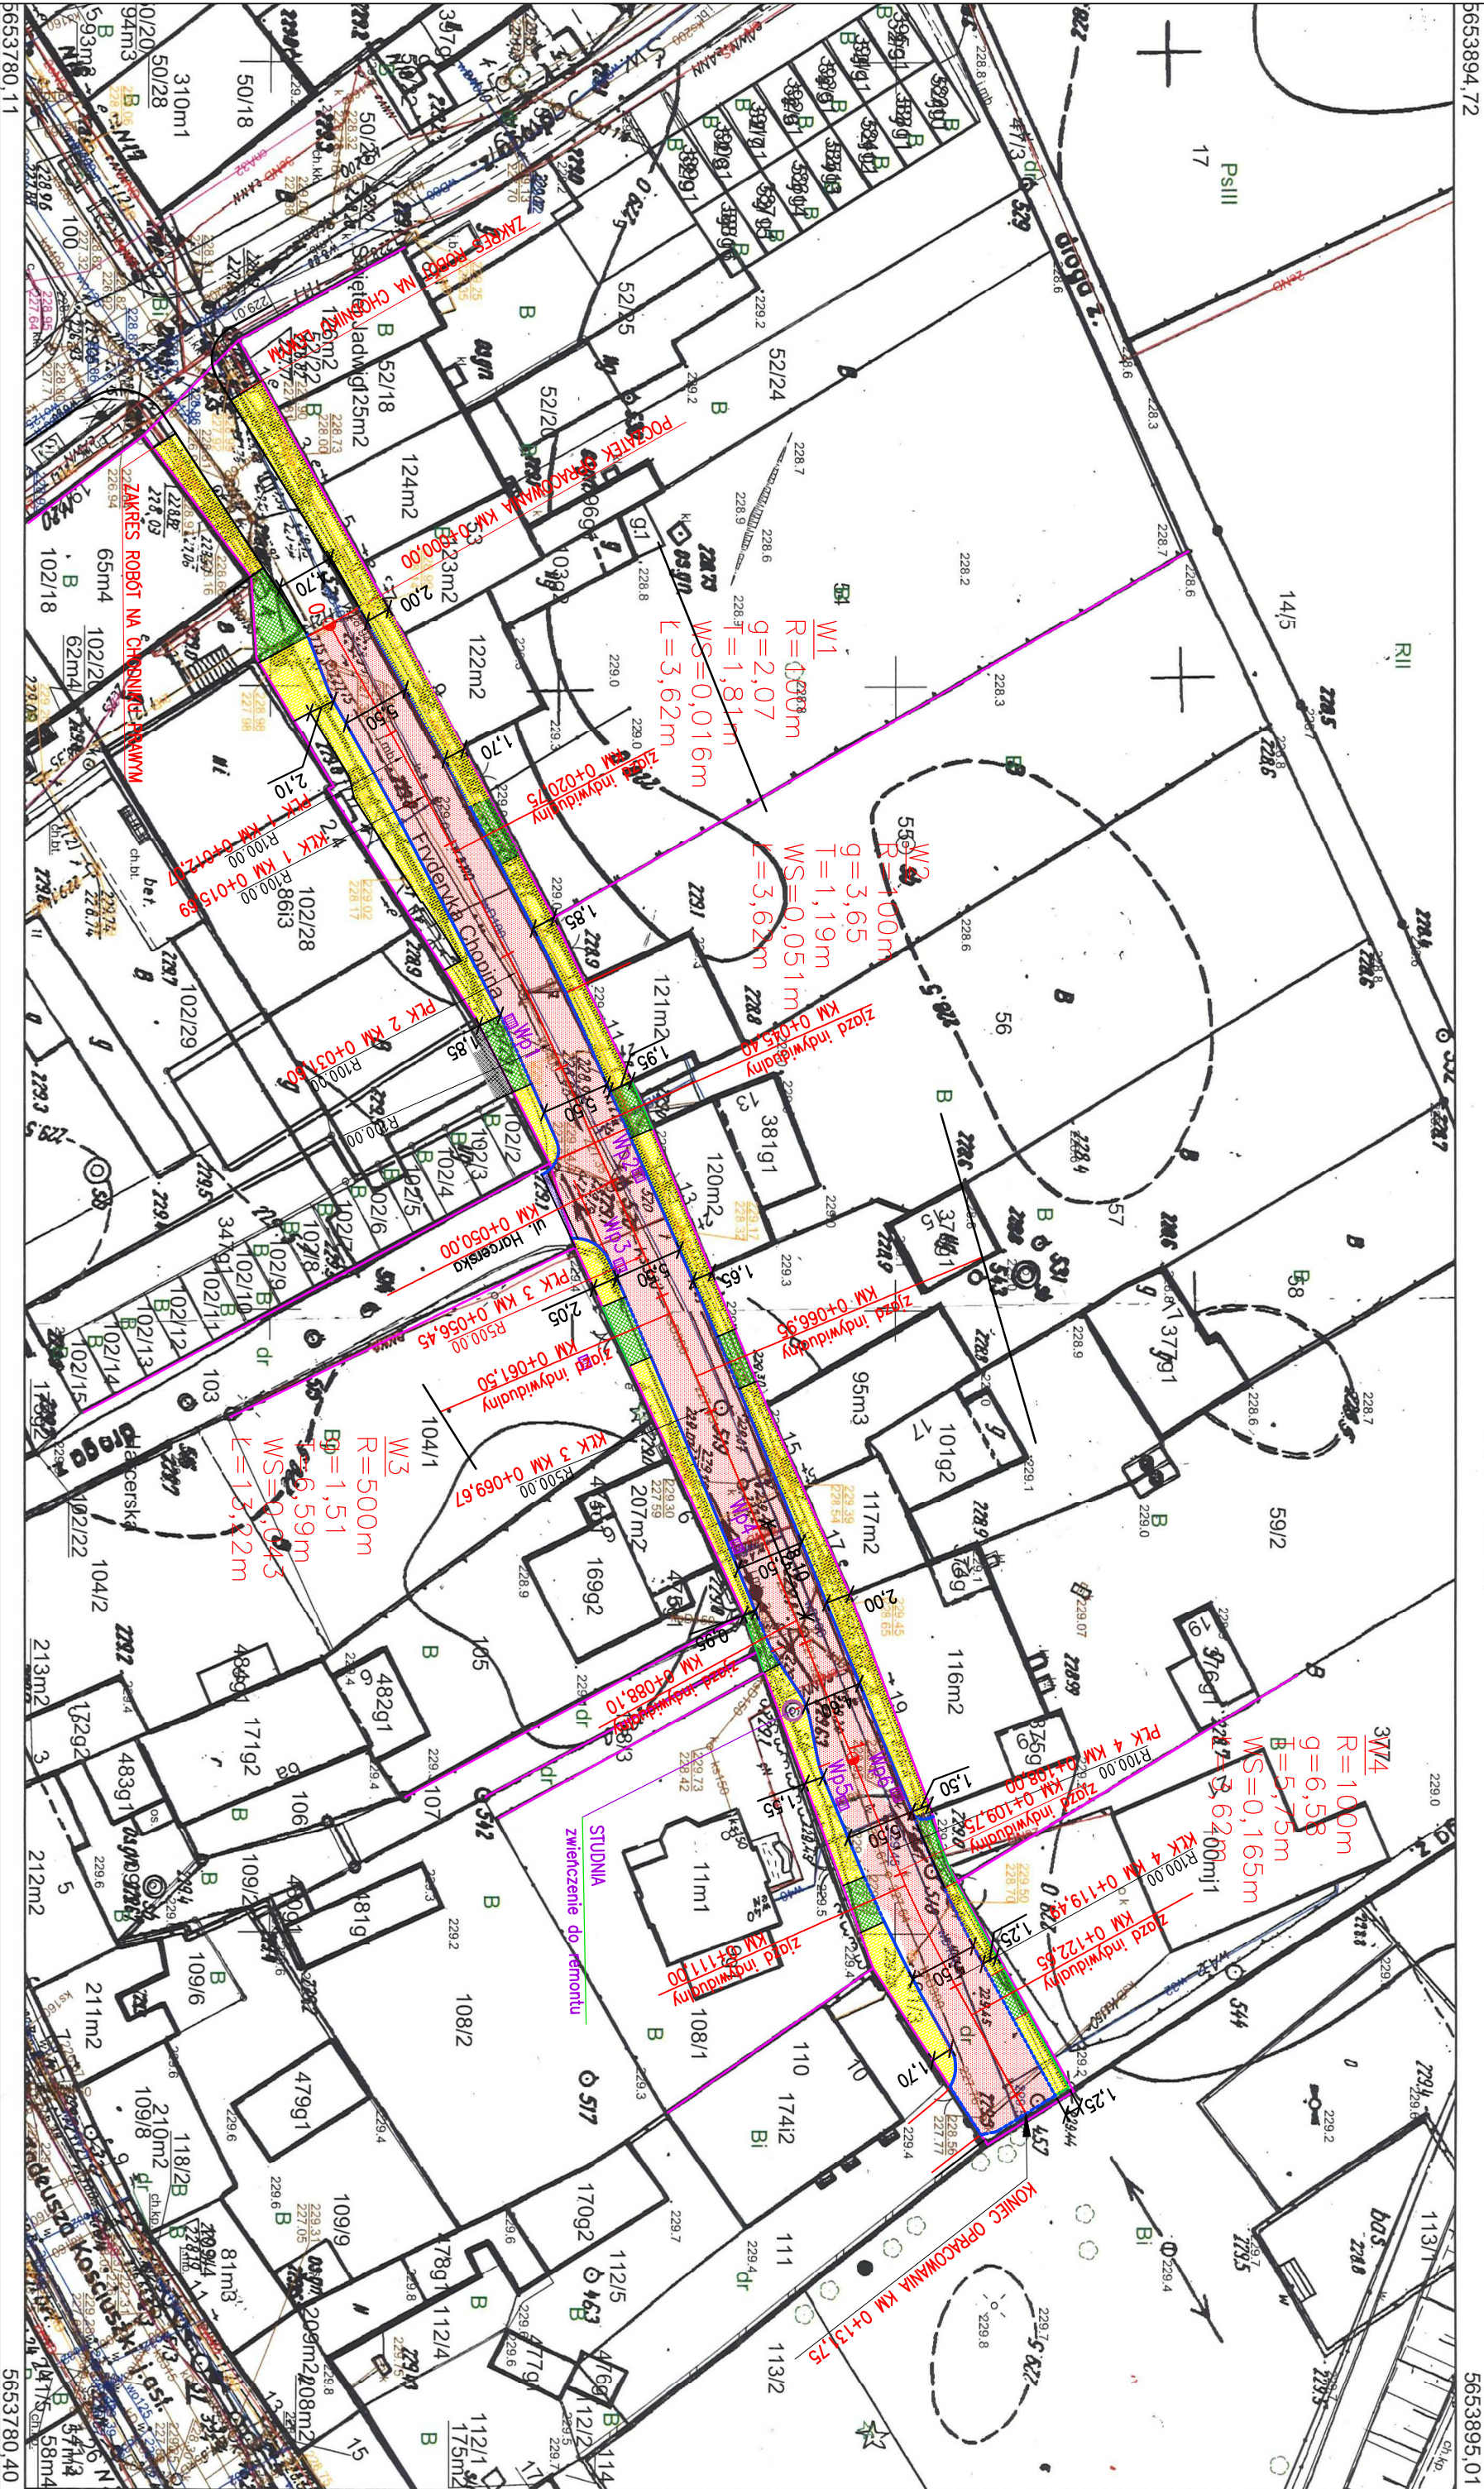

PROJEKT ZAGOSPODAROWANIA TERENU

PRZEBUDOWA ULICY CHOPINA WE WLENIU

SKALA 1:500

LEGENDA:

- Obrysza betonowe
- Krawężniki betonowy nadjezdowe 15x22
- Osie ulicy
- Granice działek ewidencyjnych
- Studzienki ściekowe z wpustem ulicznym
- Nawierzchnia jezdni
- Nawierzchnia chodników
- Nawierzchnia gładzów
- Remont cząstkowy naw. bitum.

"OLEX"		FIRMA BUDOWLANO-INŻYNIERYJNA	
Aleksander Lorych		88-560 JELENIA GÓRA, ul. Strzelecka 6	
tel. 601 772 063, biuro@olexprojekt.pl			
Nazwa i adres obiektu	Przebudowa ulicy Chopina we Wleń	Skala 1:500	Rys. nr 2
Przedmiot rysunku	Projekt zagospodarowania terenu		
Projektant	mgr inż. Aleksander Lorych	upr. nr 36/98/JG	10.08.2021
	spec. konstr. bud. bez organ.		
AutoCAD LT 2009, ID licencji B5588000, Nr produktu 390-63340945			