


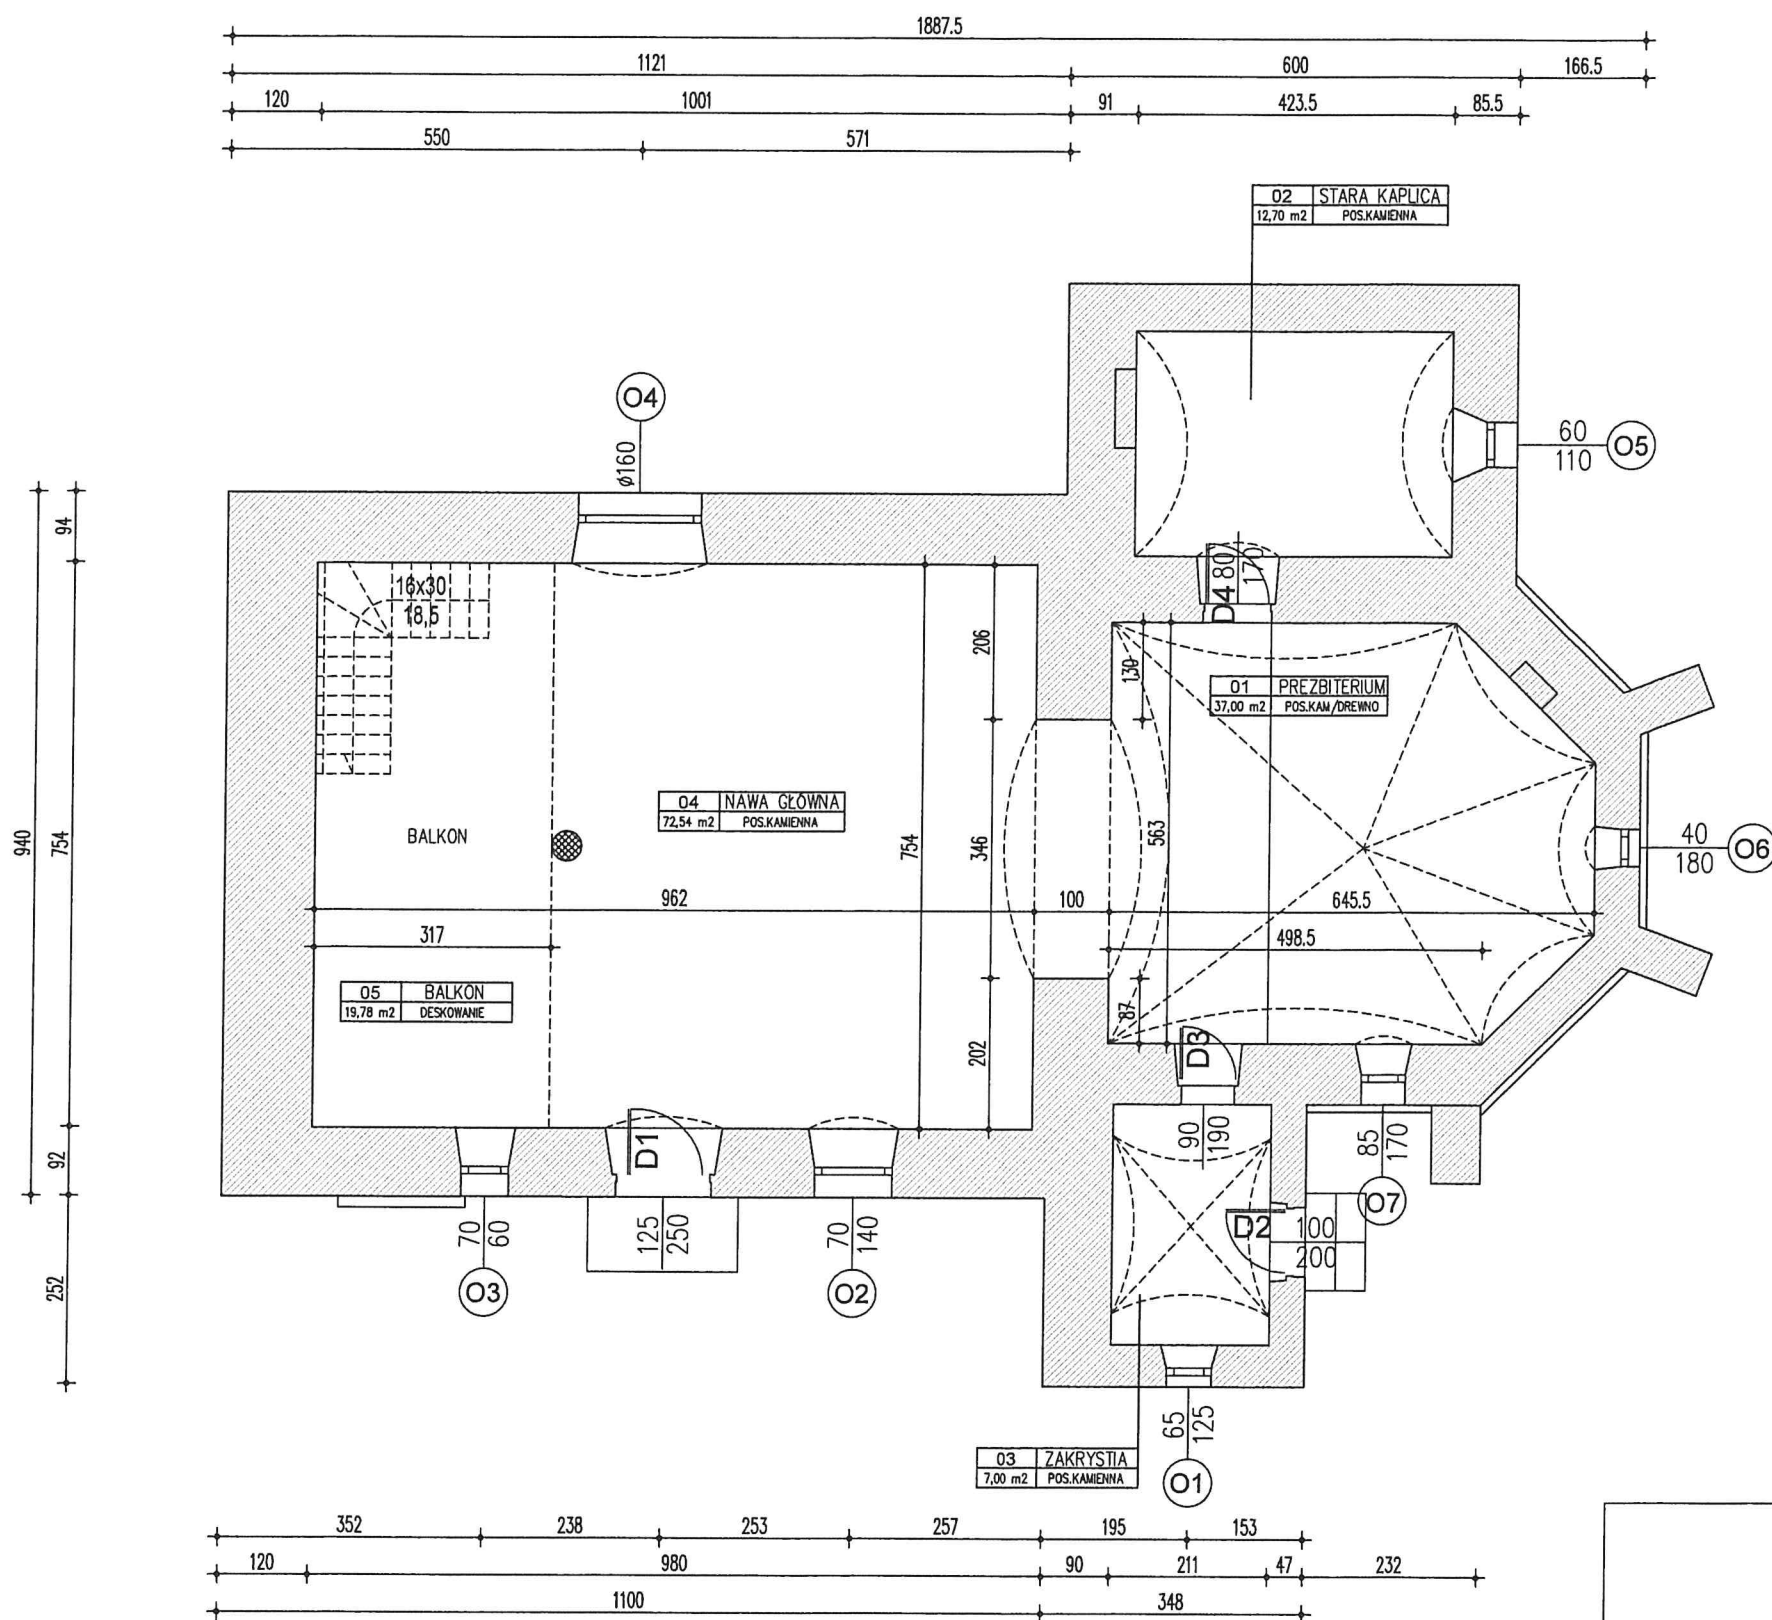
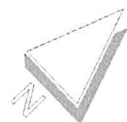


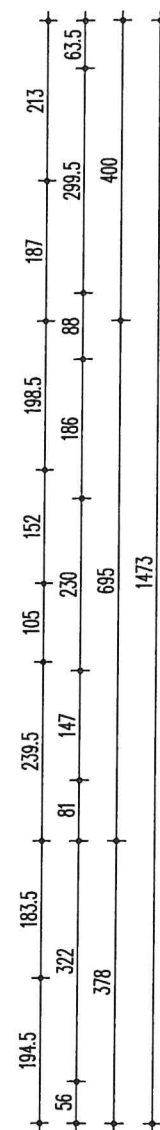

INWENTARYZACJA PARTERU

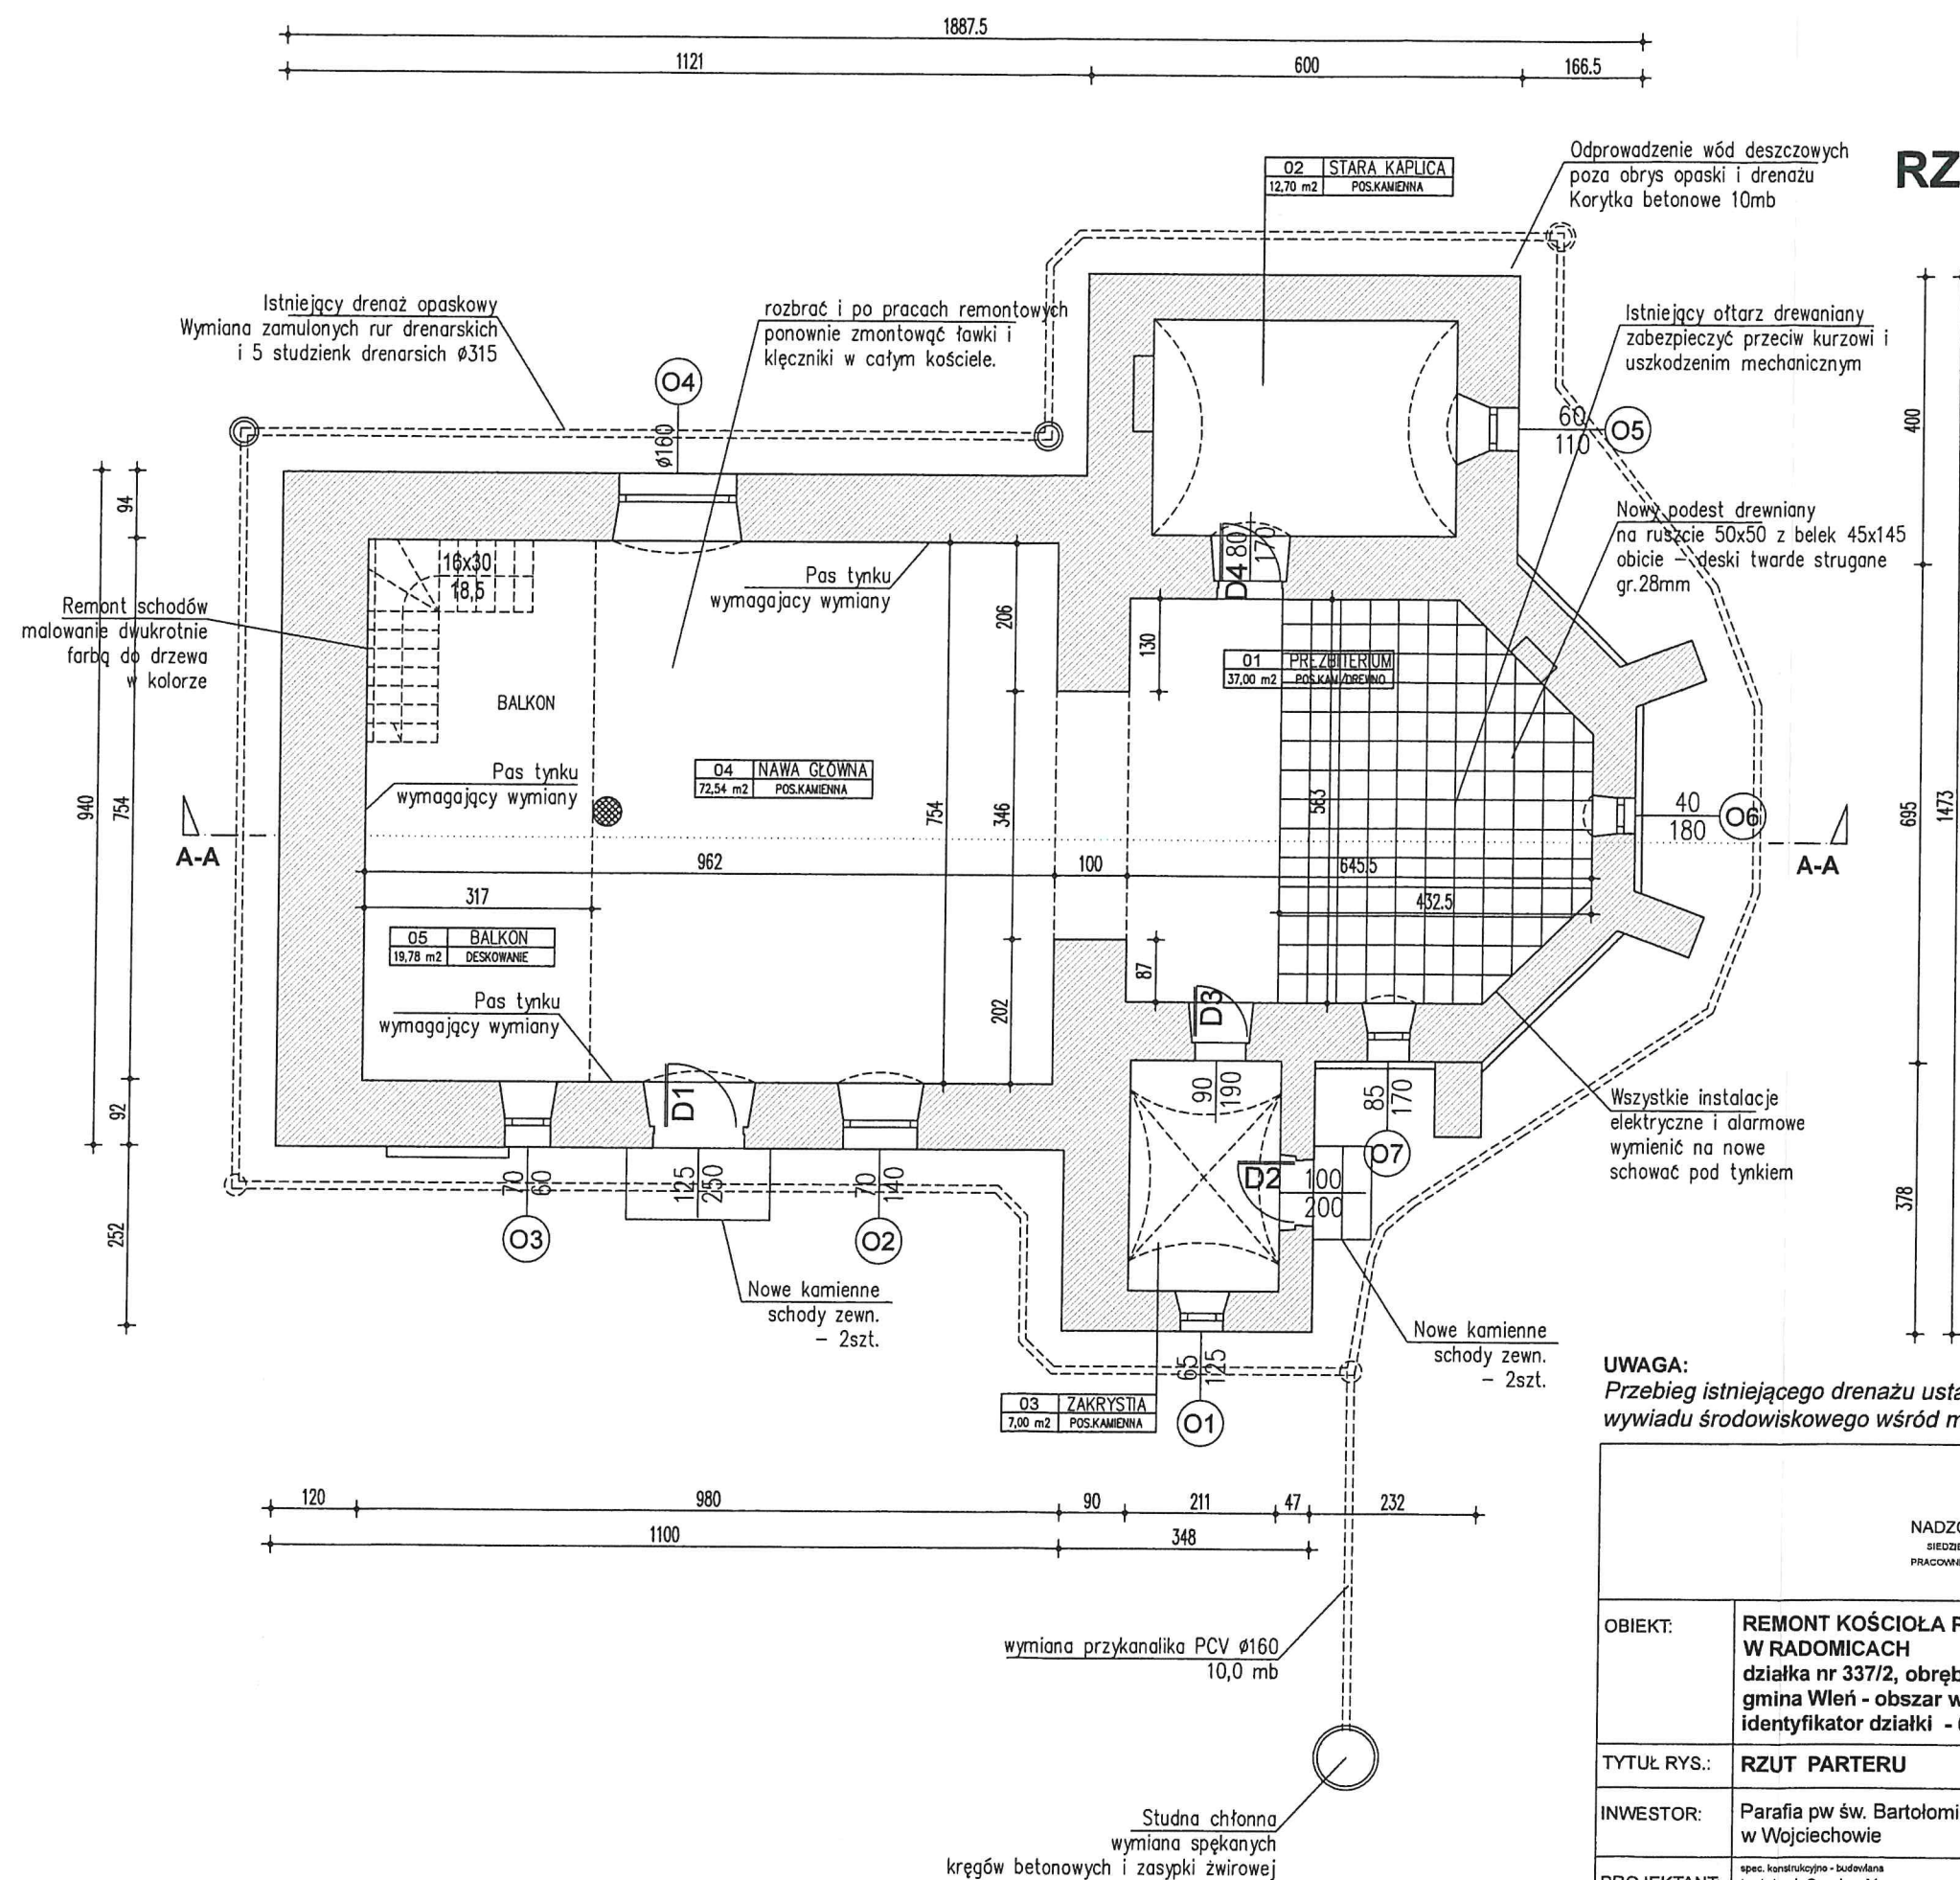

"PROJEKT - M" CZESŁAW MYSONA NADZORY I PROJEKTY BUDOWLANE SIEDZIBA - 58-560 JELENIA GÓRA ul. LELEWELA 9 PRACOWNIA - 58-500 JELENIA GÓRA ul. WOLNOŚCI 150 TEL. 075/7550049 TEL. KOM. 0604/915328 e-mail: projekt@mym.pl		
OBIEKT:	REMONT KOŚCIOŁA P.W. ŚŚ. JAKUBA I KATARZYNY w RADOMICACH działka nr 337/2, obręb Radomice, gmina Wleń - obszar wiejski identyfikator działki - 021205_5.0010.337/2	SSTADIUM: PA-B
TYTUŁ RYS.:	INWENTARYZACJA PARTERU	BRANŻA: ARCH. - BUD.
INWESTOR:	Parafia pw św. Bartłomieja Apostoła w Wojciechowie	SKALA: 1:100 20.06.2024 r.
PROJEKTANT:	spec. konstrukcyjno - budowlana tech.bud. Czesław Mysona 2687/94 DOŚ/BO/0532/01 spec. konstrukcyjno - budowlana mgr inż. Jarosław Seostianin 248/99/DUW DOŚ/BO/0474/01	RYS. NR A 1

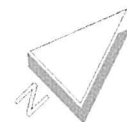


RZUT PARTERU


UWAGA:
Przebieg istniejącego drenażu ustalono na podstawie
wywiadu środowiskowego wśród mieszkańców Radomic.

"PROJEKT - M"		
CZESŁAW MYSONA NADZORY I PROJEKTY BUDOWLANE SIEDZIBA - 58-550 JELENIA GÓRA ul. LELEWELA 9 PRACOWNIA - 58-500 JELENIA GÓRA ul. WOLNOŚCI 150 TEL. 075/7550048 TEL. KOM. 0604815226 e-mail: projekt@onet.pl		
OBIEKT:	REMONT KOŚCIOŁA P.W. ŚŚ. JAKUBA I KATARZYNY W RADOMICACH działka nr 337/2, obręb Radomice, gmina Wleń - obszar wiejski identyfikator działki - 021205_5.0010.337/2	STADIUM: PA-B
TYTUŁ RYS.:	RZUT PARTERU	BRANŻA: ARCH. - BUD.
INWESTOR:	Parafia pw św. Bartołomieja Apostoła w Wojciechowie	SKALA: 1:100 20.06.2024 r.
PROJEKTANT:	spec. konstrukcyjno - budowlana tech.bud. Czesław Mysona spec. konstrukcyjno - budowlana mgr inż. Jarosław Seostianin	2687/94 DOŚ/BO/0532/01 248/99/DUW DOŚ/BO/0474/01 RYS. NR A 2

PRZEKRÓJ A-A

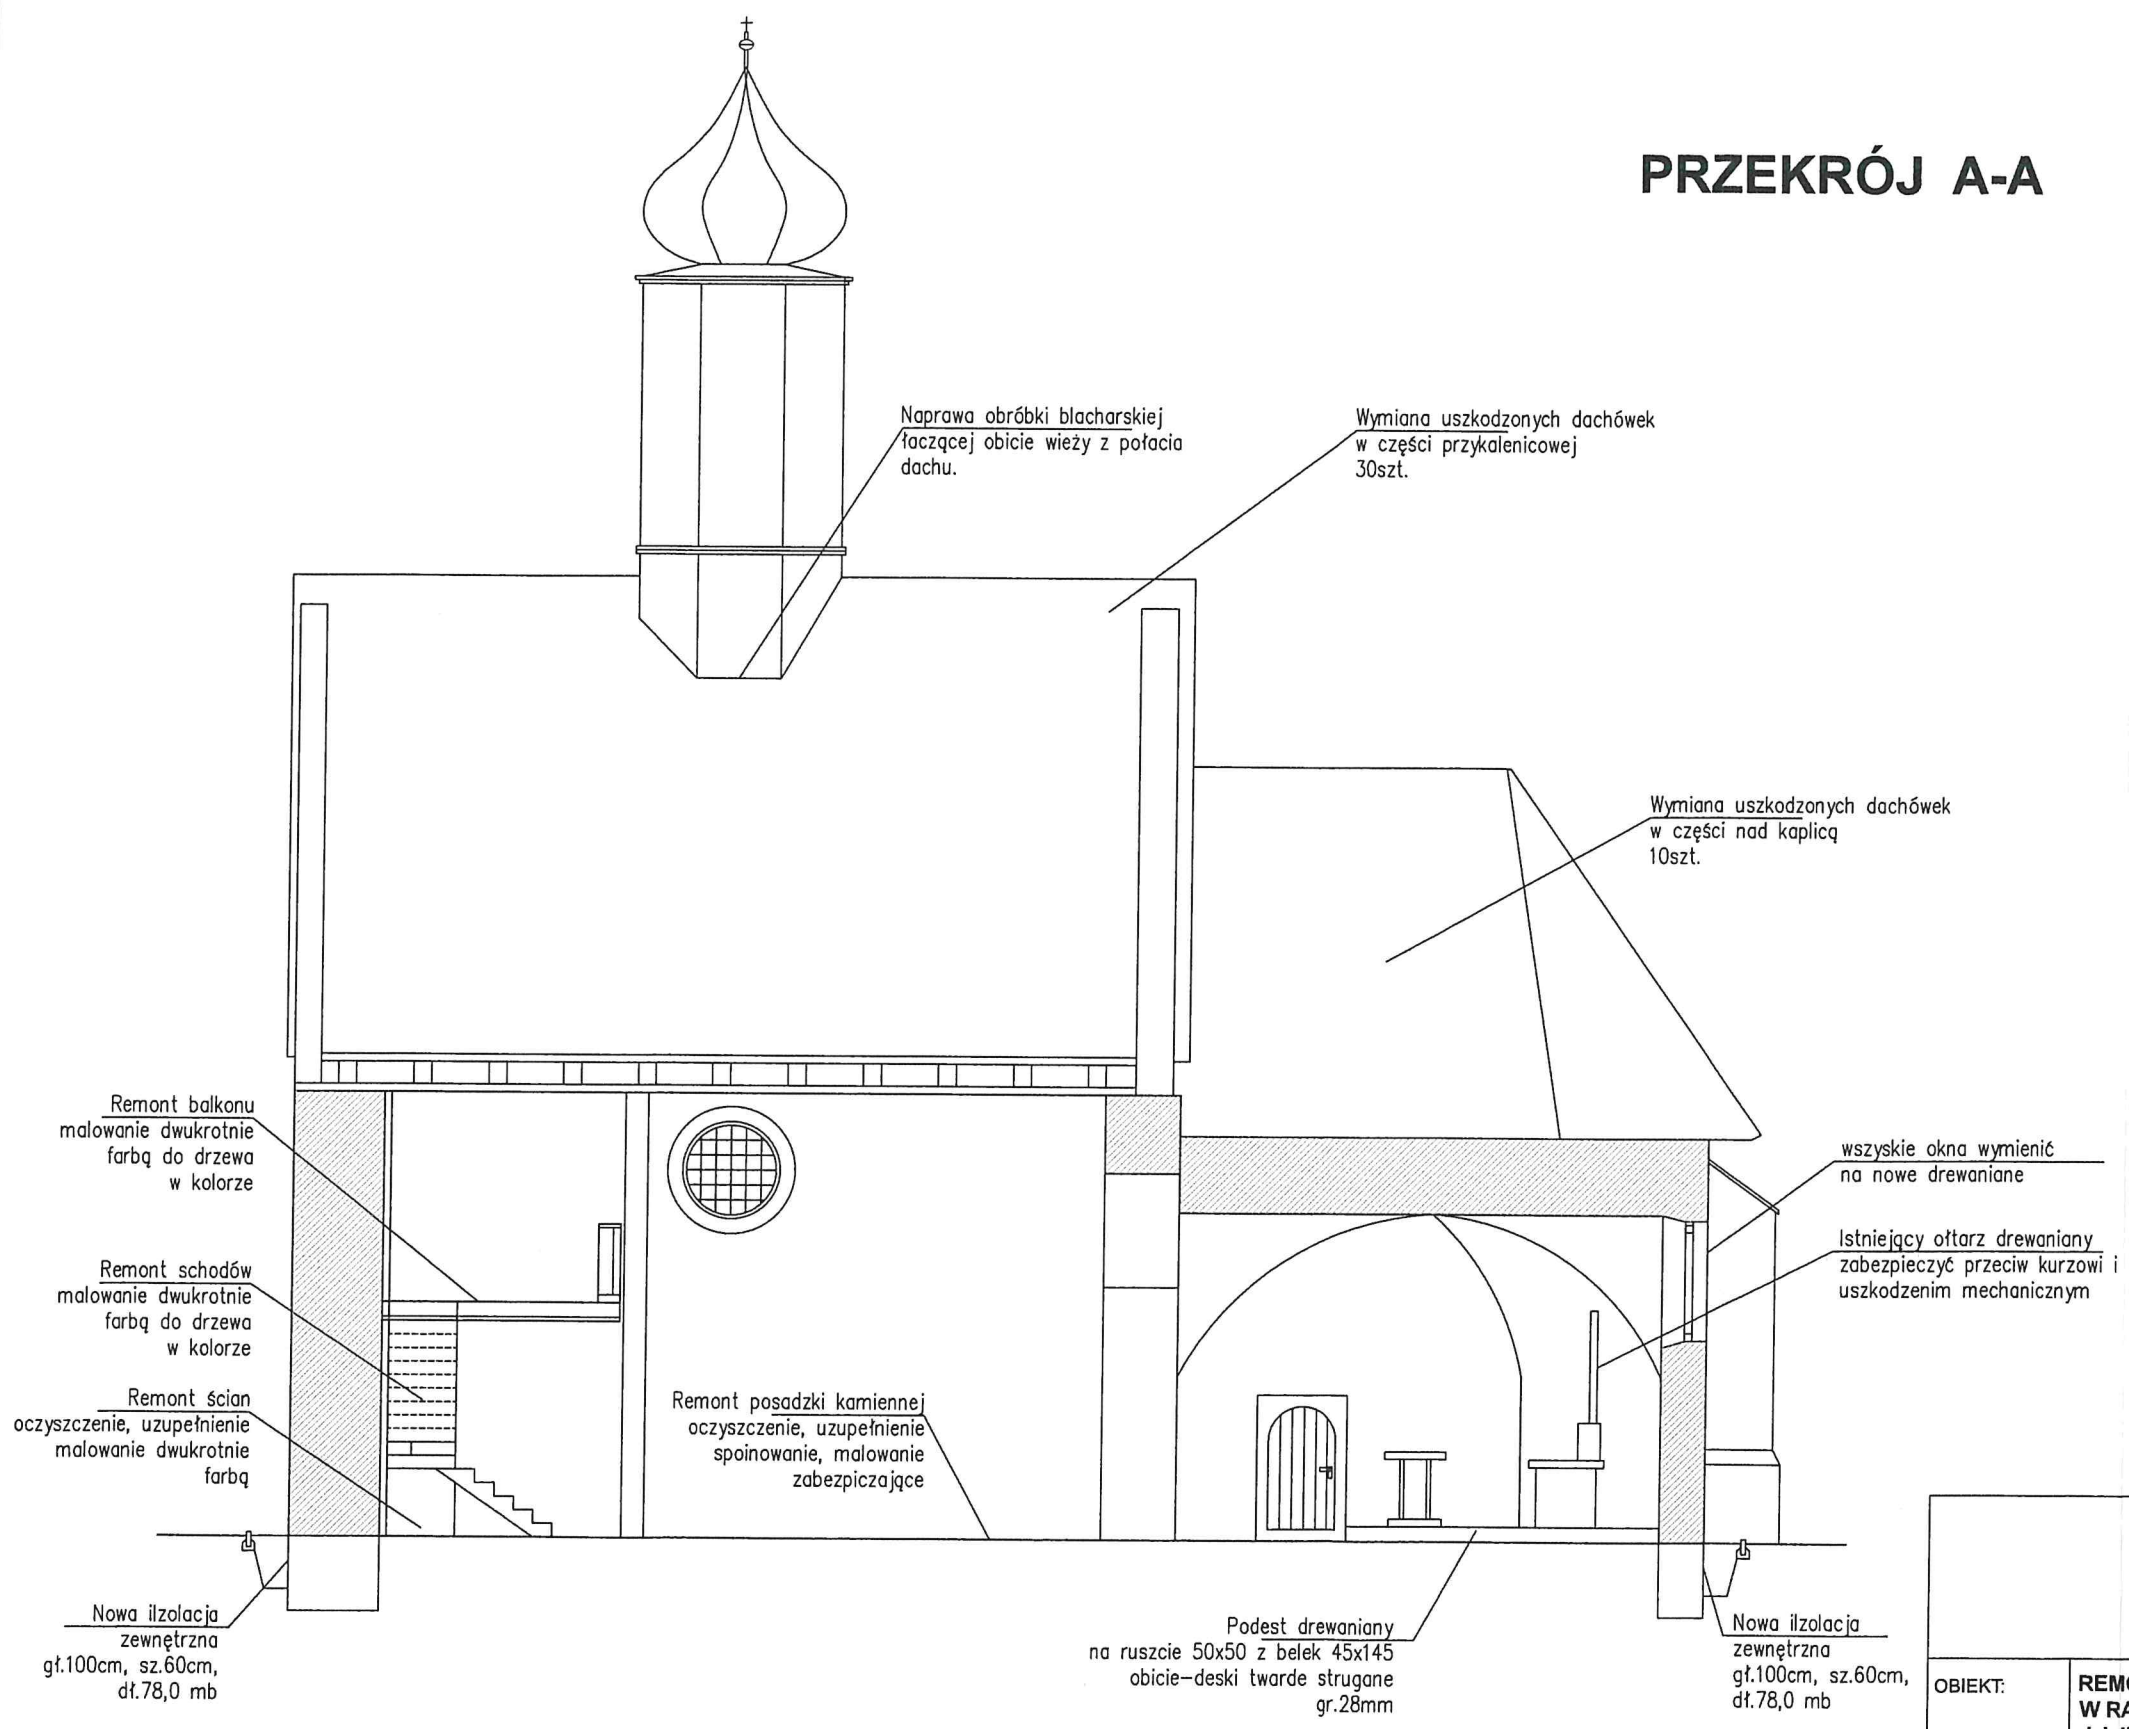

"PROJEKT - M" CZESŁAW MYSONA NADZORY I PROJEKTY BUDOWLANE SIEDZIBA - 55-550 JELENIA GÓRA ul. LELEWELA 9 PRACOWNIA - 55-500 JELENIA GÓRA ul. WOLNOŚCI 150 TEL. 0757550049 TEL. KOM. 0604915126 e-mail: projekt@onet.PL						
OBIEKT:	REMONT KOŚCIOŁA P.W. ŚŚ. JAKUBA I KATARZYNY W RADOMICACH działka nr 337/2, obręb Radomice, gmina Wleń - obszar wiejski identyfikator działki - 021205_5.0010.337/2	STADIUM: PA-B				
TYTUŁ RYS.:	PRZEKRÓJ A-A	BRANŻA: ARCH. - BUD.				
INWESTOR:	Parafia pw św. Bartołomieja Apostoła w Wojciechowie	SKALA: 1:100 20.06.2024 r.				
PROJEKTANT:	<table><tr><td>spec. konstrukcyjno - budowlana tech.bud. Czesław Mysona</td><td>2687/94 DOŚ/BO/0532/01</td></tr><tr><td>spec. konstrukcyjno - budowlana mgr inż. Jarosław Seostianin</td><td>248/99/DUW DOŚ/BO/0474/01</td></tr></table>	spec. konstrukcyjno - budowlana tech.bud. Czesław Mysona	2687/94 DOŚ/BO/0532/01	spec. konstrukcyjno - budowlana mgr inż. Jarosław Seostianin	248/99/DUW DOŚ/BO/0474/01	RYS. NR A 3
spec. konstrukcyjno - budowlana tech.bud. Czesław Mysona	2687/94 DOŚ/BO/0532/01					
spec. konstrukcyjno - budowlana mgr inż. Jarosław Seostianin	248/99/DUW DOŚ/BO/0474/01					

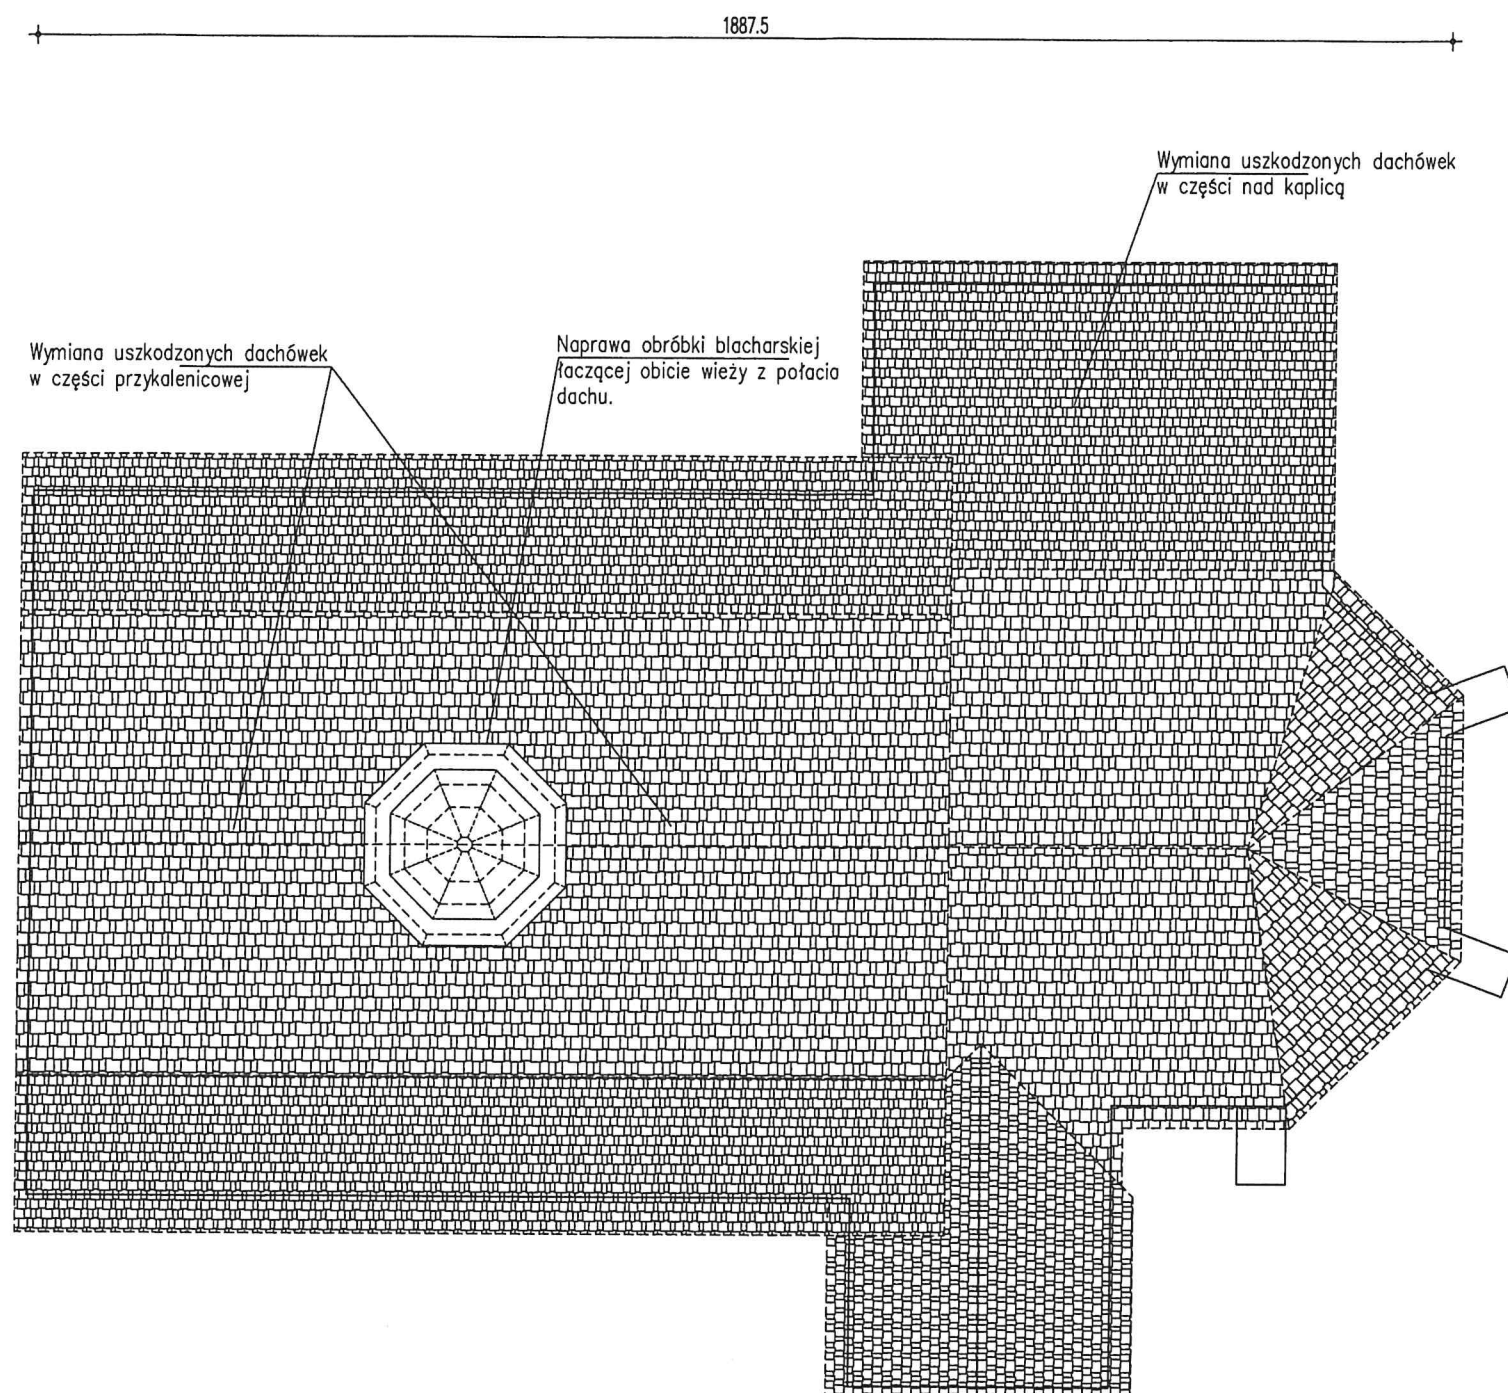

RZUT DACHU

1473

"PROJEKT - M"
CZESŁAW MYSONA
NADZORY I PROJEKTY BUDOWLANE
SIEDZIBA - 58-550 JELENIA GÓRA ul. LELEWELA 9
PRACOWNIA - 58-500 JELENIA GÓRA ul. WOLNOŚCI 150
TEL. 0757550049 TEL. KOM. 0604915226
e-mail: projekt@one.pl

OBIEKT:	REMONT KOŚCIOŁA P.W. ŚŚ. JAKUBA I KATARZYNY w RADOMICACH działka nr 337/2, obręb Radomice, gmina Wleń - obszar wiejski identyfikator działki - 021205_5.0010.337/2	STADIUM: PA-B
TYTUŁ RYS.:	RZUT DACHU	BRANŻA: ARCH. - BUD.
INWESTOR:	Parafia pw św. Bartołomieja Apostoła w Wojciechowie	SKALA: 1:100 20.06.2024 r.
PROJEKTANT:	spec. konstrukcyjno - budowlana tech.bud. Czesław Mysona spec. konstrukcyjno - budowlana mgr inż. Jarosław Seostianin	2687/94 DOŚ/BO/0532/01 248/99/DUW DOŚ/BO/0474/01 RYS. NR A 4


OZNACZENIE NA RYS.		O1	O2	O3	O4	O5	O6	O7
ZESTAWIENIE OKIEN		NOWE	NOWE	NOWE	NOWE	NOWE	NOWE	NOWE
SCHEMAT (widok od zewnątrz)								
Wymiary otworu w świetle	S	65	70	70	ø160	60	40	85
	H	125	140	60	—	110	180	170
SKRZYDŁO lewe/prawe	L	P	L	P	L	P	L	P
	P	L	P	L	P	L	P	L
RAZEM	szt.	—	1	—	1	—	—	—
TYP	Okna z drewna klejonego, dwuszybowe, uchylne, z zapewnieniem infiltracji powietrza zewnętrznego przez okucia rozszczelniające oraz nawiewniki okienne. w kolorze naturalnym—jasny dąb. Od zewnątrz zamontować parapety z balchy tynan—cynk o kształcie dopasowanym do wymiarów okien <u>Wymiary pobrać z natury!</u>							

OZNACZENIE NA RYS.		D1		D2		D3		D4	
ZESTAWIENIE DRZWI ZEWNĘTRZNYCH I WEWNĘTRZNYCH SCHEMAT		Istniejące do renowacji		NOWE		Istniejące do renowacji		Istniejące do renowacji	
Wymiary otworu	S	125		100		80		90	
w świetle przejścia	H	250		200		170		190	
SKRZYDŁO lewe/prawe		L	P	L	P	L	P	L	P
RAZEM	szt.	—	1	—	1	—	1	—	1
TYP		<u>WEJŚCIE GŁÓWNE</u> Drzwi zewnętrzne drewniane, dębowe, z zamkiem i skoblem, w kolorze naturalnym—jasny dąb. <u>Drzwi ISTNIEJĄCE do renowacji.</u>		<u>WEJŚCIE DO ZAKRYSTII</u> Drzwi zewnętrzne lite z drewna naturalnego, z podwójnym zamkiem, w kolorze naturalnym—jasny dąb. <u>Drzwi NOWE—wymiary pobrać z natury!</u>		<u>WEJŚCIE DO KAPLICY</u> Drzwi wewnętrzne drewniane, dębowe, z klamką, w kolorze naturalnym—jasny dąb. <u>Drzwi ISTNIEJĄCE do renowacji.</u>		<u>WEJŚCIE DO PREZBITERIUM</u> Drzwi wewnętrzne drewniane, dębowe, z klamką, w kolorze naturalnym—jasny dąb. <u>Drzwi ISTNIEJĄCE do renowacji.</u>	


UWAGA:
PRZED ZAMÓWIENIEM STOLARKI WYMIARY OTWORÓW W ŚWIECIE MURU NALEŻY DOKŁADNIE SPRAWDZIĆ NA BUDOWIE !!!

Okna o współczynniku przewodzenia ciepła $U=0,9 \text{ W/m}^2\text{K}$.

"PROJEKT - M" CZESŁAW MYSONA NADZORY I PROJEKTY BUDOWLANE SIEDZIBA - 58-560 JELENIA GÓRA ul. LELEWELA 9 PRACOWNIA - 58-500 JELENIA GÓRA ul. WOLNOŚCI 150 TEL. 075/7550049 TEL. KOM. 0604015226 e-mail: projekt@onet.pl			OBIEKT: REMONT KOŚCIOŁA P.W. ŚŚ. JAKUBA I KATARZYNY W RADOMICACH działka nr 337/2, obręb Radomice, gmina Wleń - obszar wiejski identyfikator działki - 021205_5.0010.337/2		STADIUM: PA-B
TYTUŁ RYS.: ZESTAWIENIE STOLARKI OKIENNEJ I DRZWIOWEJ			INWESTOR: Parafia pw św. Bartołomieja Apostoła w Wojciechowie		BRANŻA: ARCH. - BUD.
PROJEKTANT: spec. konstrukcyjno - budowlana tech.bud. Czesław Mysona mgr inż. Jarosław Seostianin			2687/94 DOŚ/BO/0532/01 248/99/DUW DOŚ/BO/0474/01		SKALA: 1:100 20.06.2024 r.
			RYS. NR A 5		

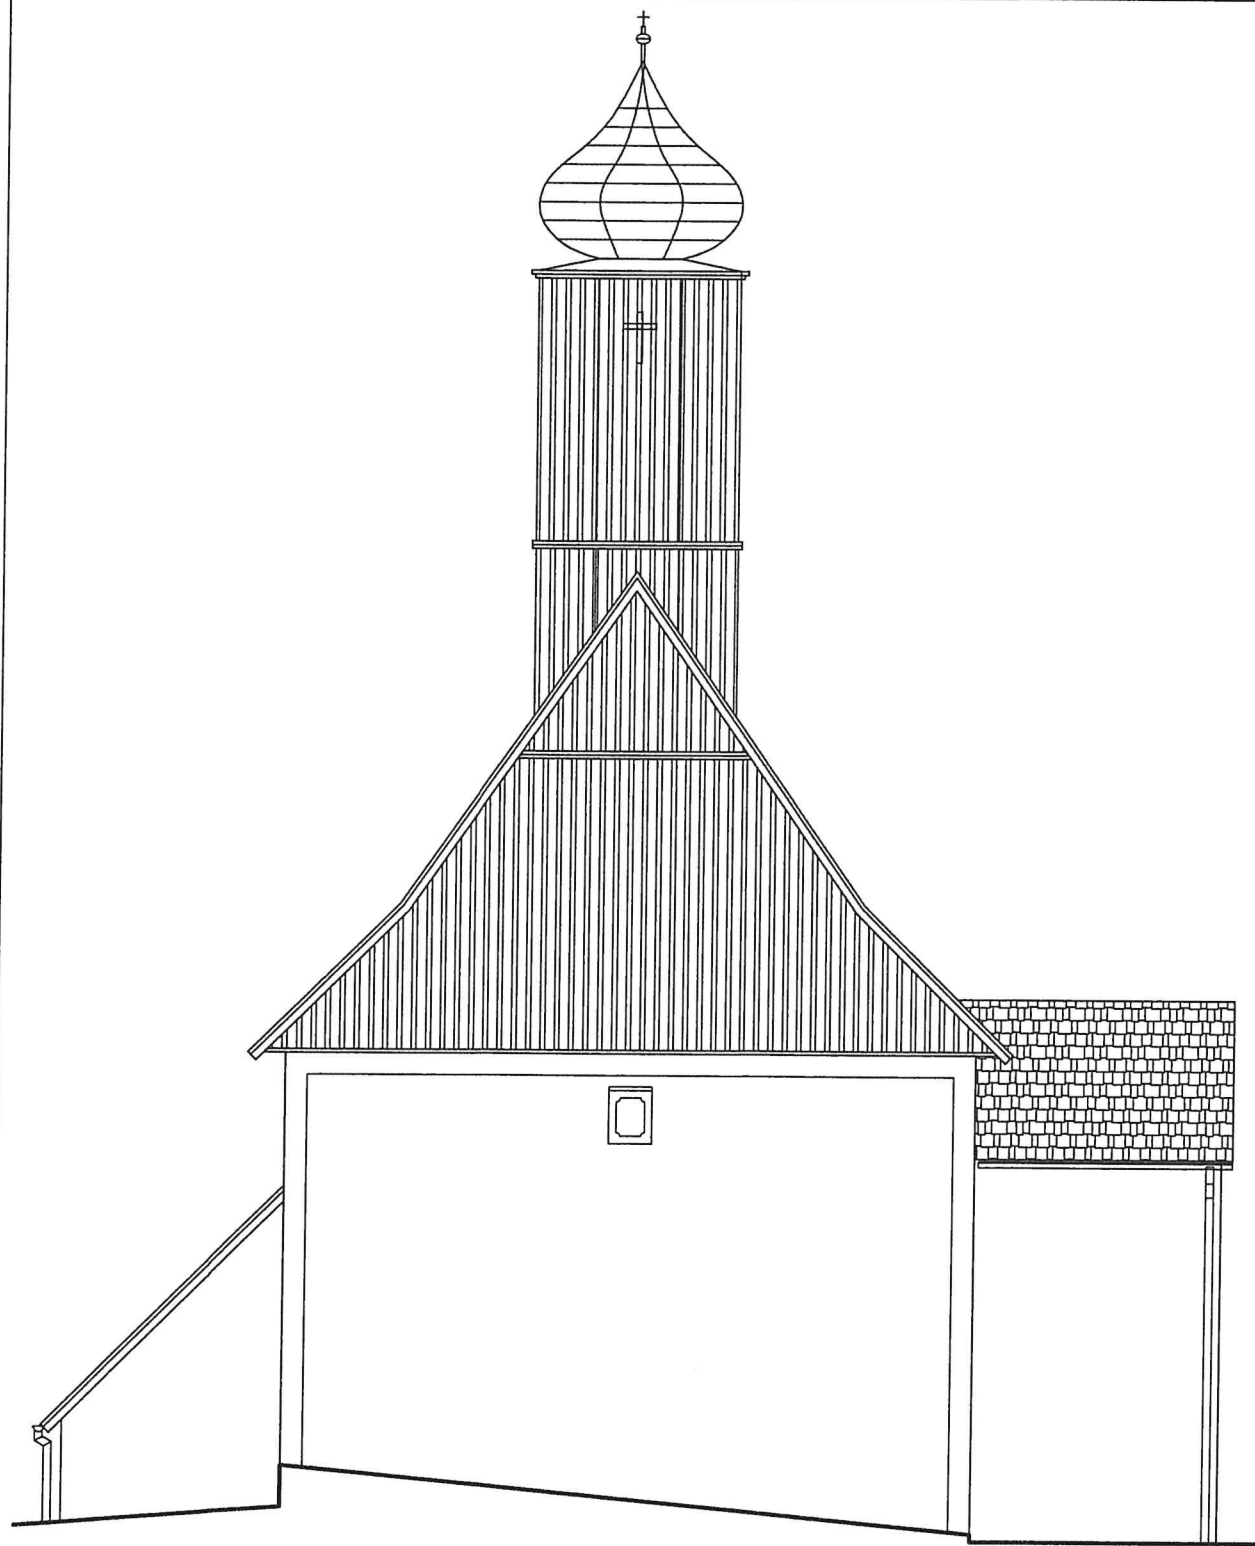


ELEWACJA ZACHODNIA

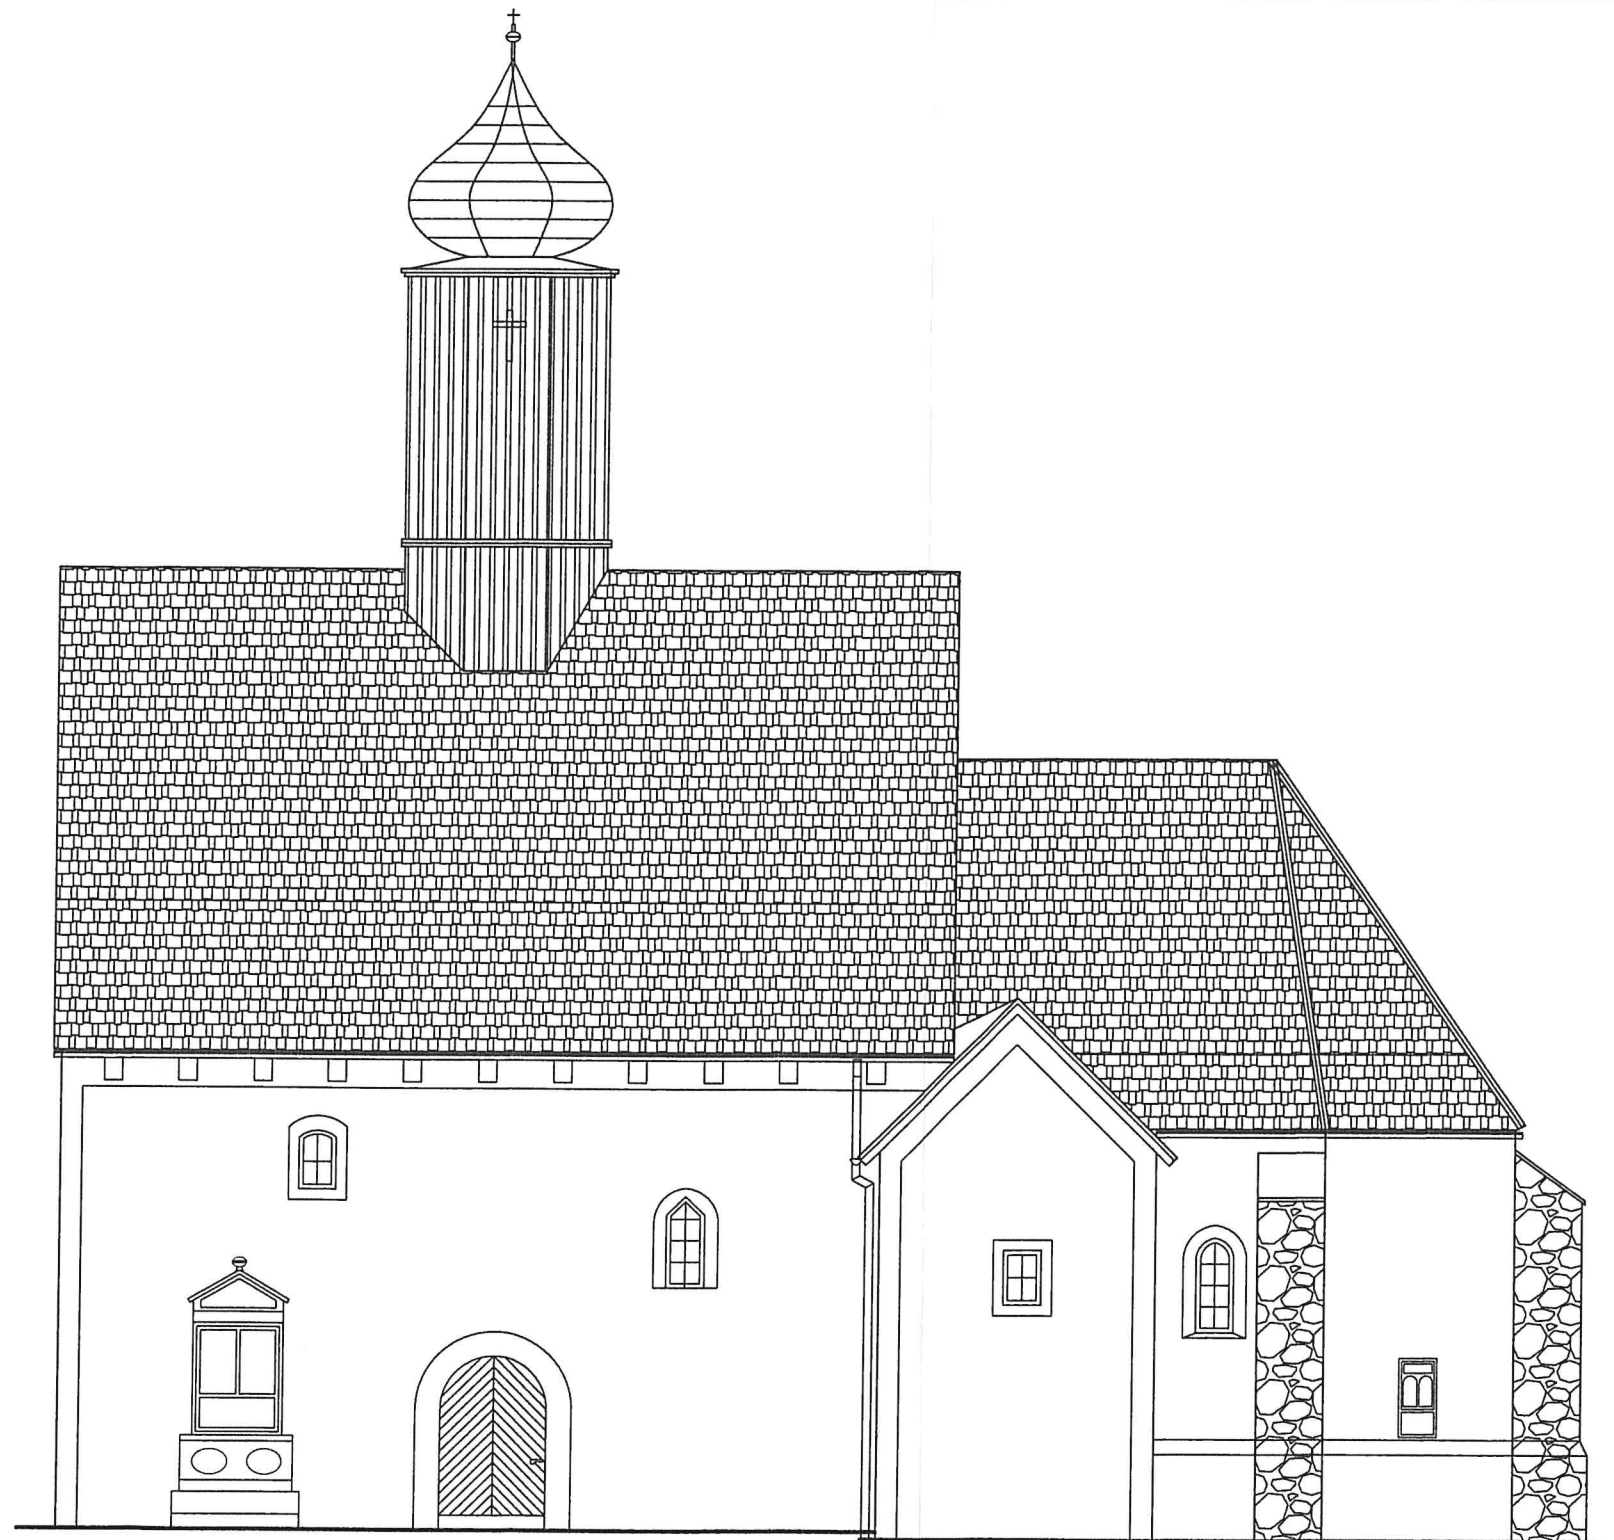


ELEWACJA POŁUDNIOWA

"PROJEKT - M"		
CZESŁAW MYSONA NADZORY I PROJEKTY BUDOWLANE SIEDZIBA - 58-500 JELENIA GÓRA UL. LELEWELA 8 PRACOWNIA - 58-500 JELENIA GÓRA UL. WOLNOŚCI 150 TEL. 075/7550049 TEL. KOM. 0604915226 e-mail: projekt@one.pl		
OBIEKT:	REMONT KOŚCIOŁA P.W. ŚŚ. JAKUBA I KATARZYNY W RADOMICACH działka nr 337/2, obręb Radomice, gmina Wleń - obszar wiejski identyfikator działki - 021205_5.0010.337/2	STADIUM: PA-B
TYTUŁ RYS.:	ELEWACJE ZACHODNIA I POŁUDNIOWA	BRANŻA: ARCH. - BUD.
INWESTOR:	Parafia pw św. Bartłomieja Apostoła w Wojciechowie	SKALA: 1:100 20.06.2024 r.
PROJEKTANT:	spec. konstrukcyjno - budowlana tech.bud. Czesław Mysona	2687/94 DOŚ/BO/0532/01
	spec. konstrukcyjno - budowlana mgr inż. Jarosław Seostanin	248/99/DUW DOŚ/BO/0474/01
		RYS. NR A 6

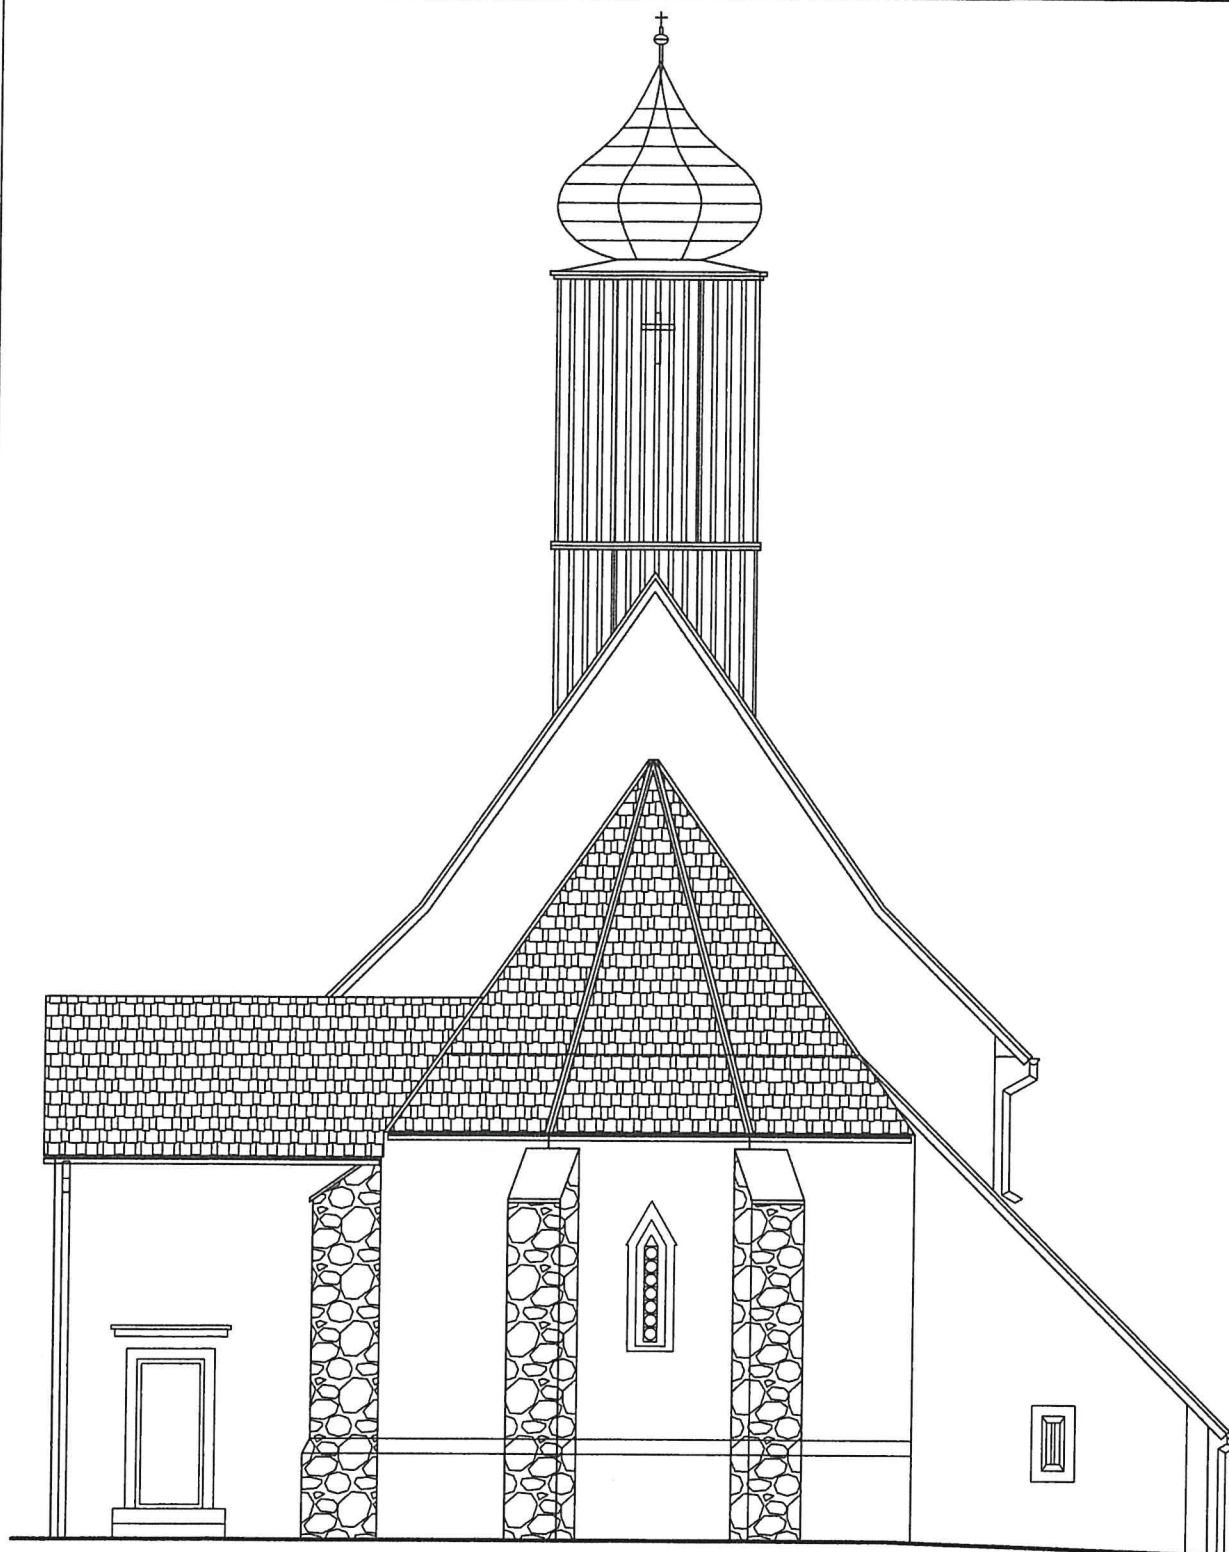

ELEWACJA WSCHODNIA

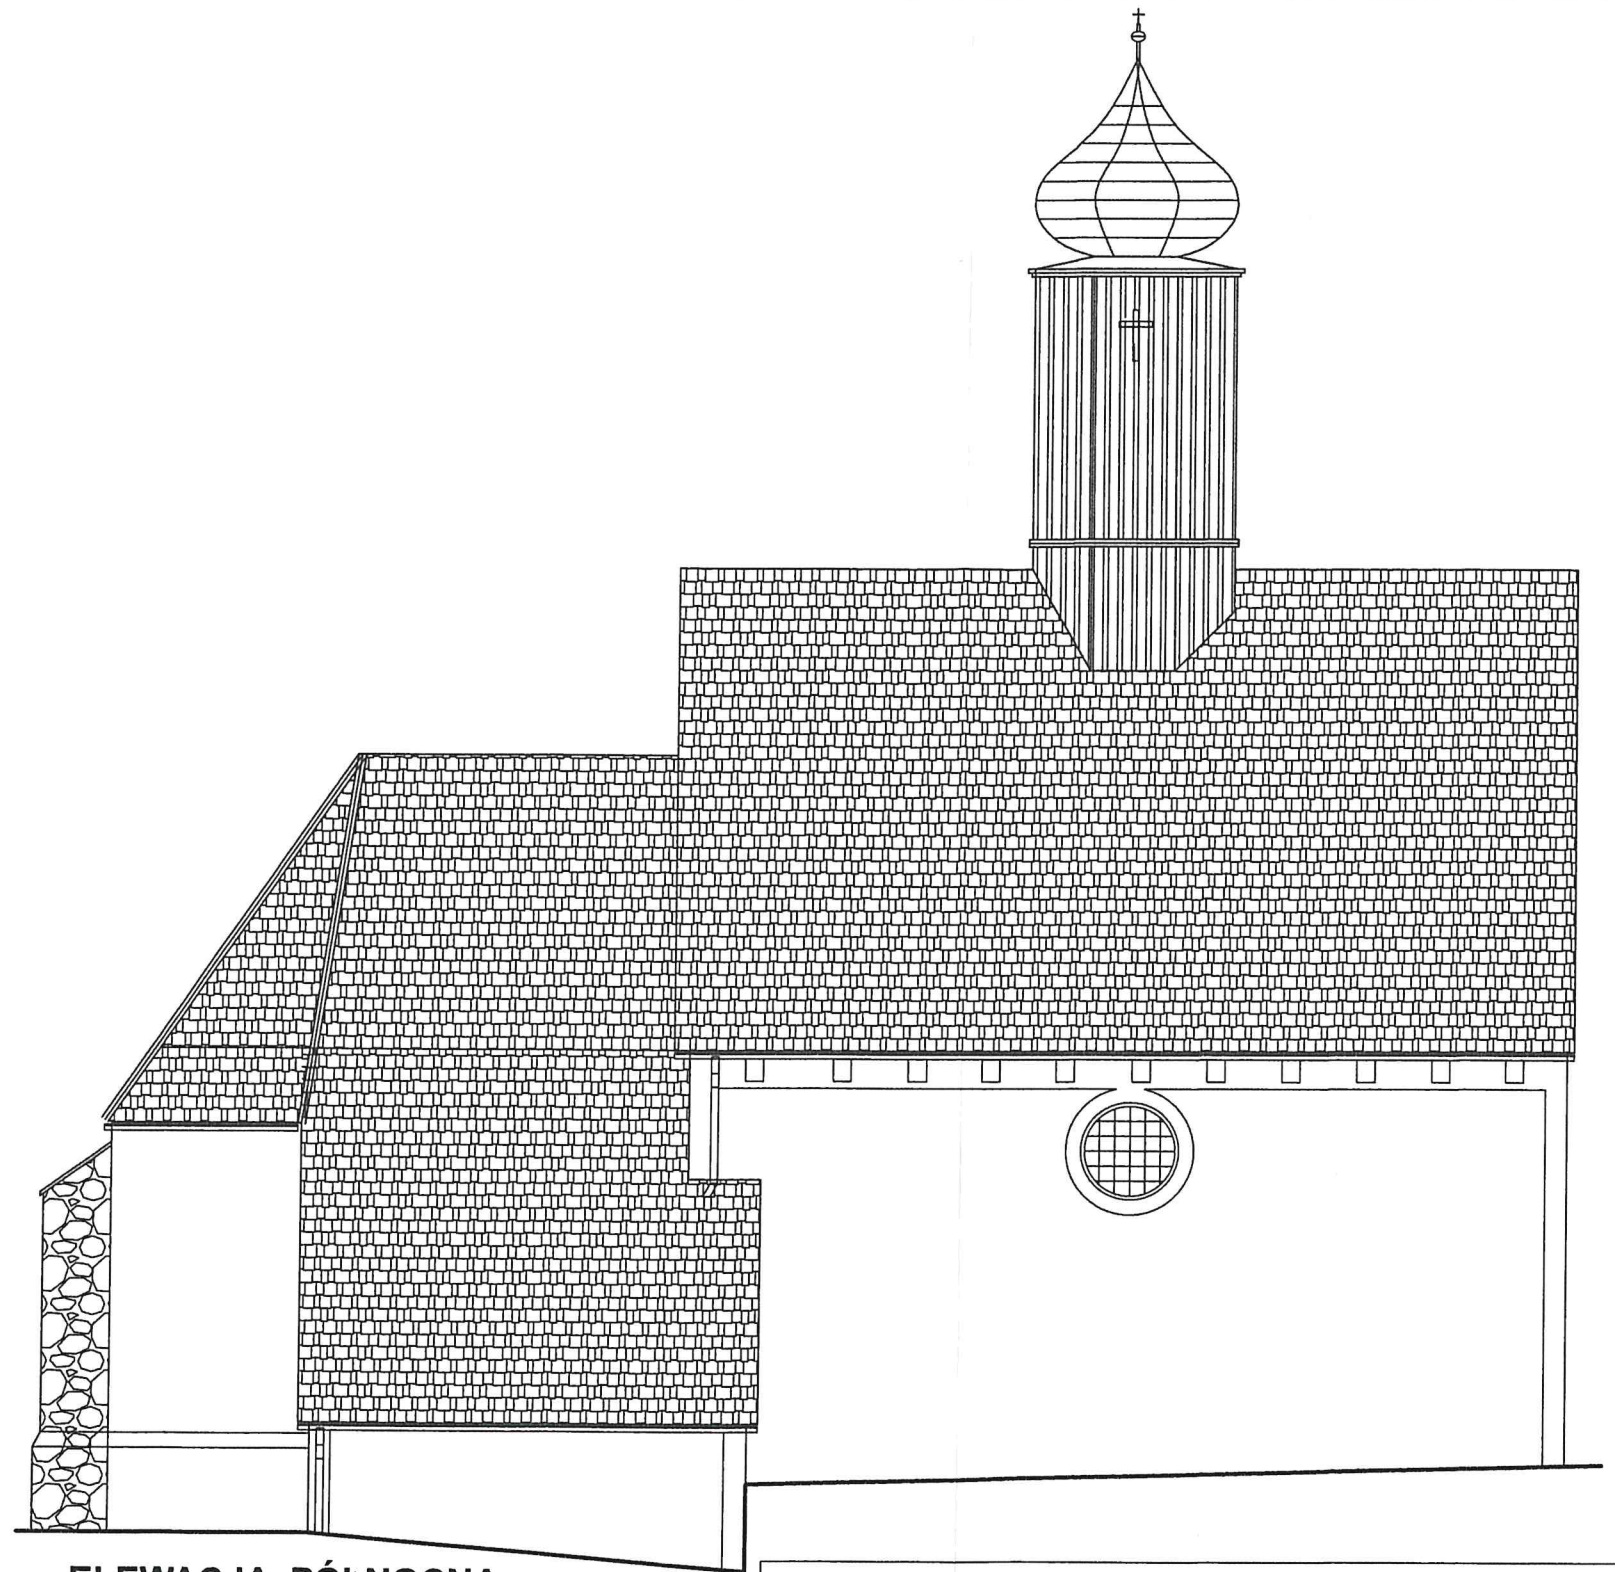


ELEWACJA PÓŁNOCNA


"PROJEKT - M"
CZESŁAW MYSONA
NADZORY I PROJEKTY BUDOWLANE
SIEDZIBA - 58-560 JELENIA GÓRA ul. LELEWELA 9
PRACOWNIA - 58-500 JELENIA GÓRA ul. WOLNOŚCI 150
TEL. 075/7550048 TEL. KOM. 0604810326
e-mail: projekt@onet.pl

OBIEKT:	REMONT KOŚCIOŁA P.W. ŚŚ. JAKUBA I KATARZYN W RADOMICACH działka nr 337/2, obręb Radomice, gmina Wleń - obszar wiejski identyfikator działki - 021205_5.0010.337/2	STADIUM: PA-B
TYTUŁ RYS.:	ELEWACJE WSCHODNIA I PÓŁNOCNA	BRANŻA: ARCH. - BUD.
INWESTOR:	Parafia pw św. Bartołomieja Apostoła w Wojciechowie	SKALA: 1:100 20.06.2024 r.
PROJEKTANT:	spec. konstrukcyjno - budowlana tech.bud. Czesław Mysona spec. konstrukcyjno - budowlana mgr inż. Jarosław Seostianin	2687/94 DOŚ/BO/0532/01 248/99/DUW DOŚ/BO/0474/01 RYS. NR A7

Studnia chłonna
Wymiana spękanych kregów

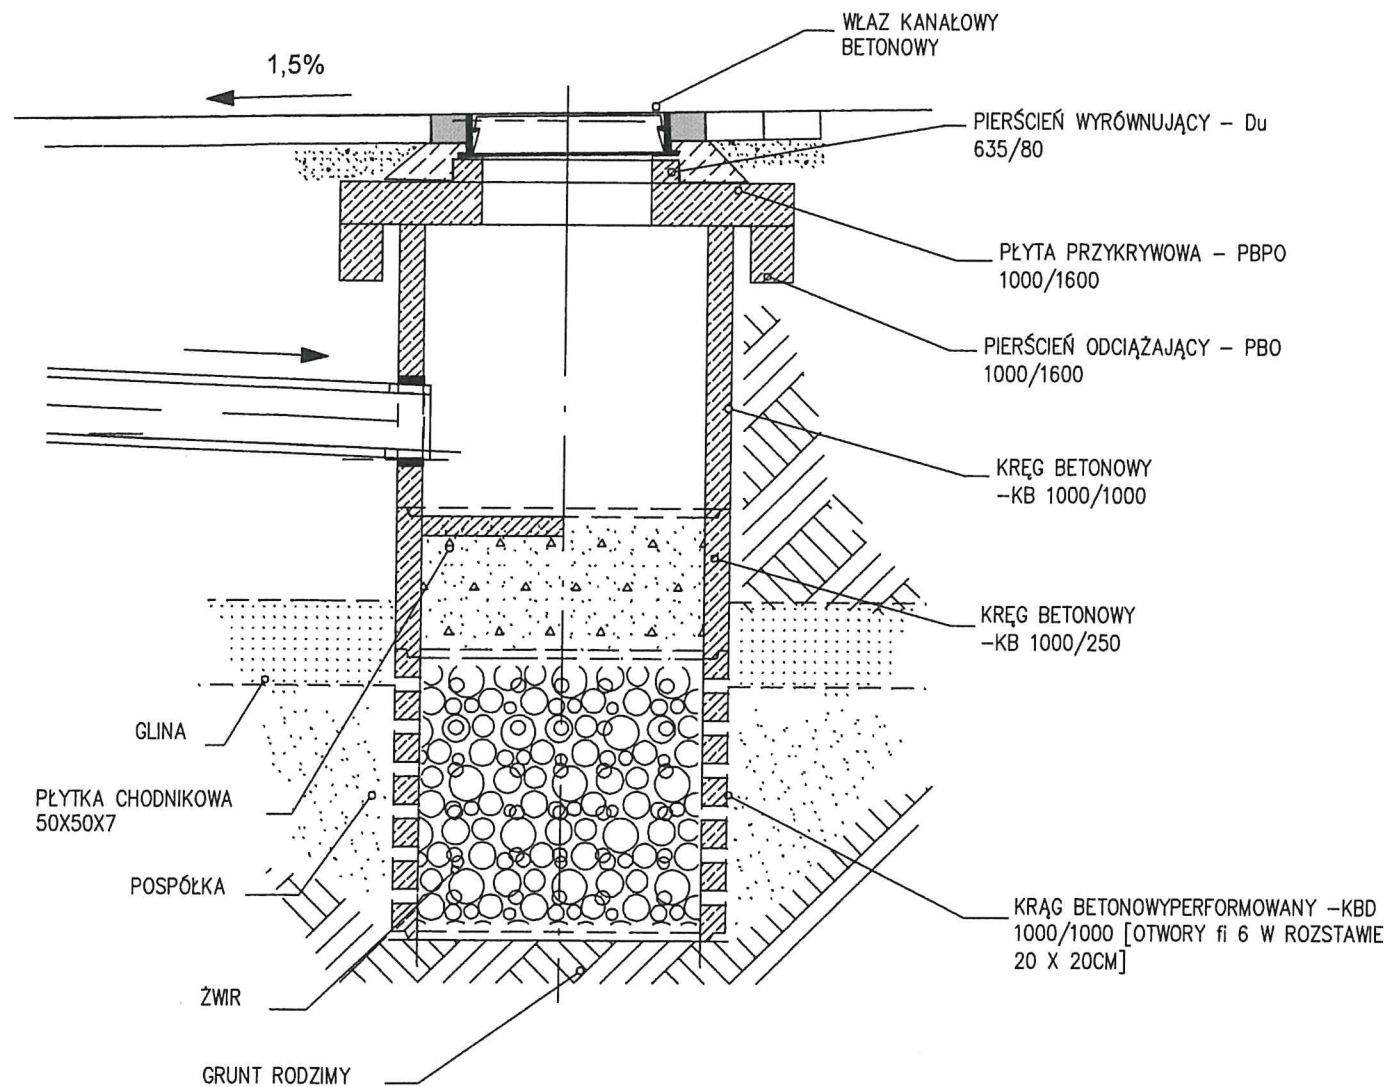

Drenaż opaskowy
Szczegół wykopu

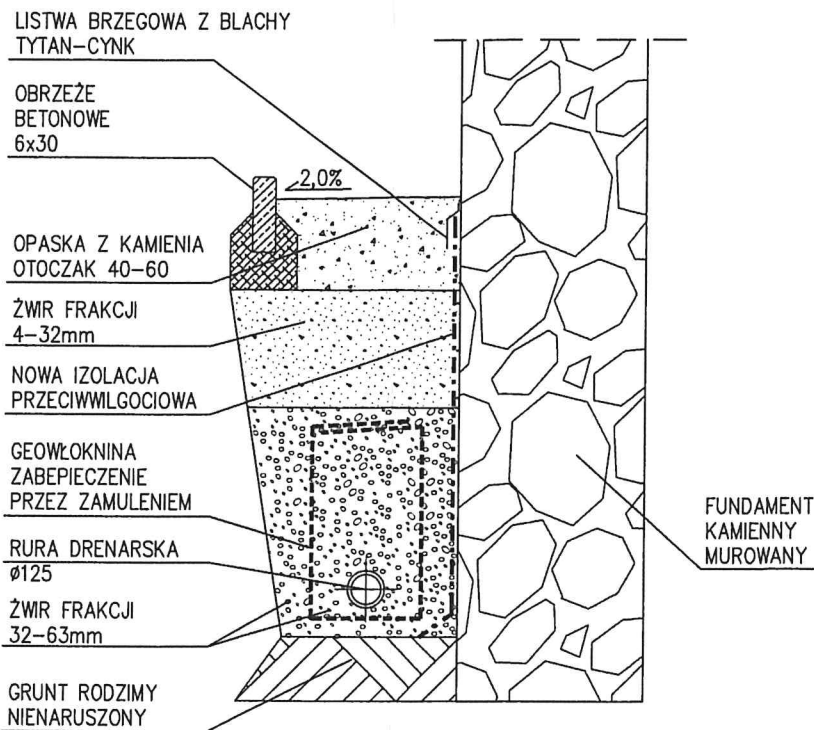

"PROJEKT - M" CZESŁAW MYSONA NADZORY I PROJEKTY BUDOWLANE SIEDZIBA - 58-550 JELENIA GÓRA ul. LELEWELA 9 PRACOWNIA - 58-500 JELENIA GÓRA ul. WOLNOŚCI 150 TEL. 075/7550049 TEL. KOM. 0604915228 e-mail: projekt@one.pl			
OBIEKT:	REMONT KOŚCIOŁA P.W. ŚŚ. JAKUBA I KATARZYNY w RADOMICACH działka nr 337/2, obręb Radomice, gmina Wleń - obszar wiejski identyfikator działki - 021205_5.0010.337/2	STADIUM: PA-B	
TYTUŁ RYS.:	ELEMENTY DRENAŻU OPASKOWEGO	BRANŻA: ARCH. - BUD.	
INWESTOR:	Parafia pw św. Bartołomieja Apostoła w Wojciechowie	SKALA: 1: 20 20.06.2024 r.	
PROJEKTANT:	spec. konstrukcyjno - budowlana tech.bud. Czesław Mysona mgr inż. Jarosław Seostianin	2687/94 DOŚ/BO/0532/01 248/99/DUW DOŚ/BO/0474/01	RYS. NR A 8