

PROJEKT ZAGOSPODAROWANIA
TERENU

SKALA 1:500


OBIEKT: BOISKO DO PIŁKI NOŻNEJ
UNISZKI ZAWADZKIE
dz. nr 213/4

INWESTOR: GMINA WIECZFŃNIA KOŚCIELNA
Wieżfnia Kościelna nr 48
06-513 Wieżfnia Kościelna

LEGENDA:




PROJEKTOWANE BOISKO

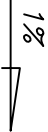

PROJ. SPADKI NAWIERZCHNI



PROJ. PODZIAŁ WÓD

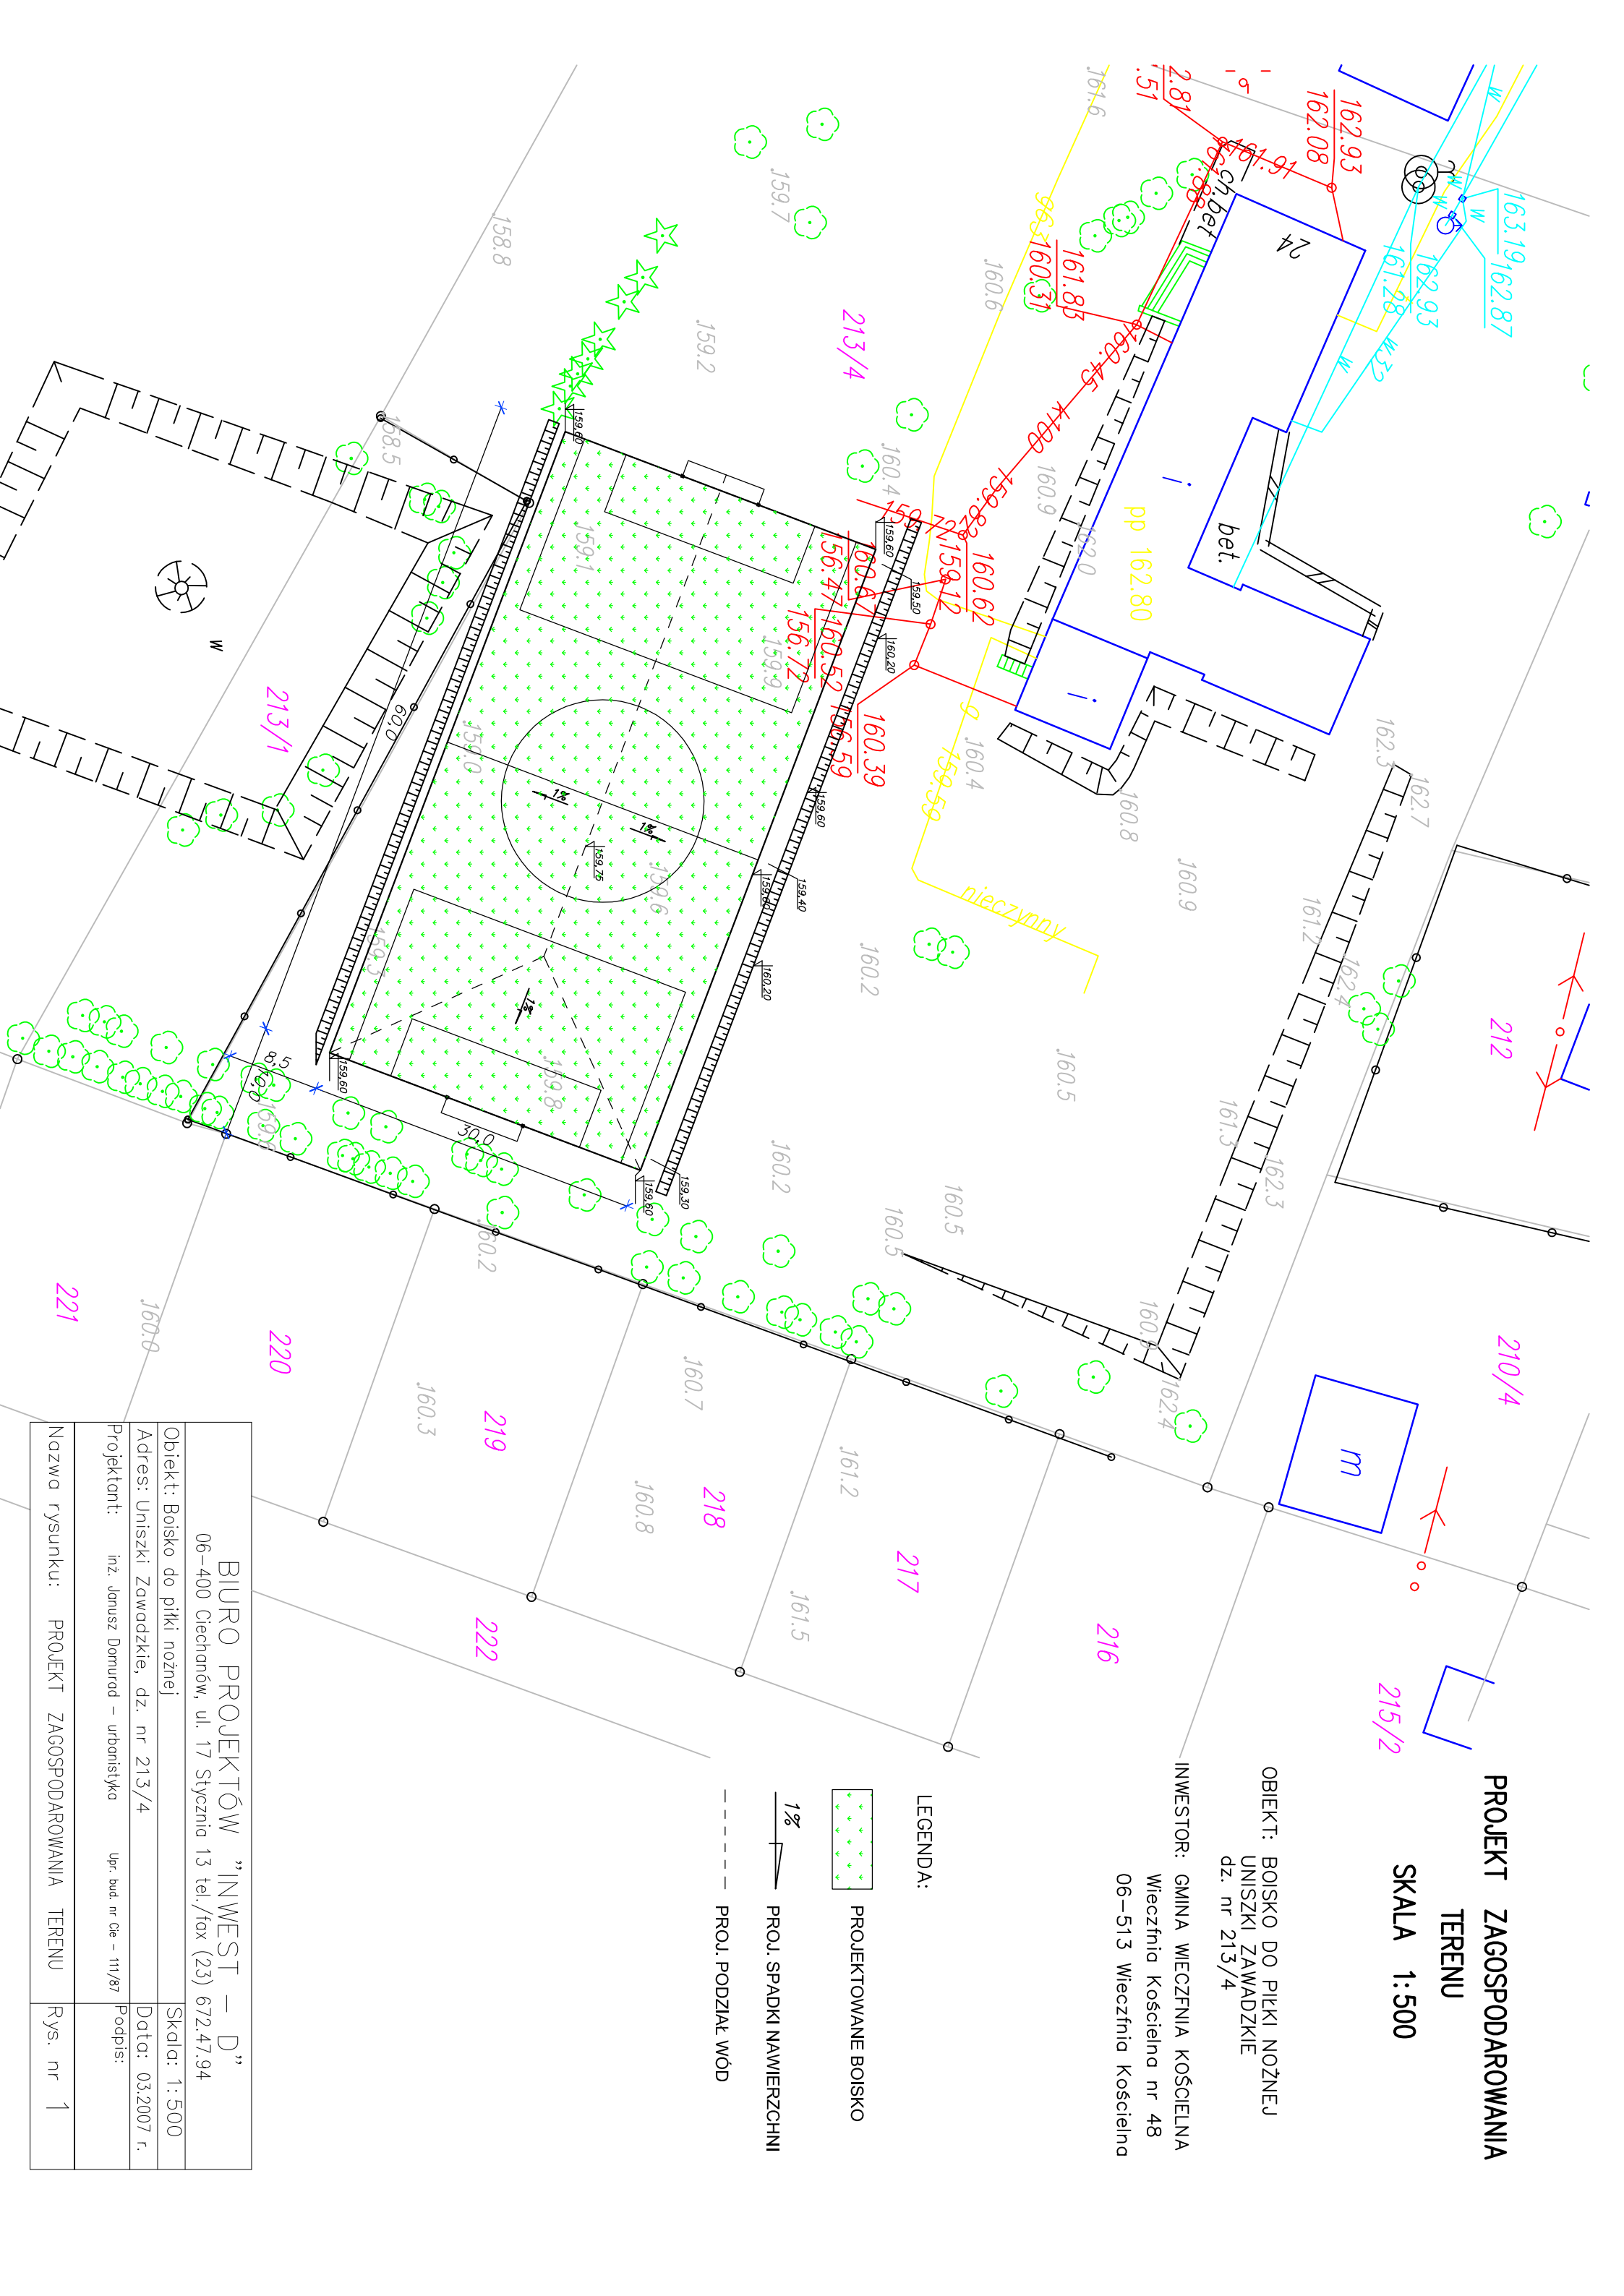

BIURO PROJEKTÓW "INWEST - D"

06-400 Ciechanów, ul. 17 Stycznia 13 tel./fax (23) 672.47.94

Obiekt: Boisko do piłki nożnej

Skala: 1:500

Adres: Uniszki Zawadzkie, dz. nr 213/4

Data: 03.2007 r.

Projektant: inż. Janusz Domurad - urbanistyka

Upr. bud. nr Cie - 111/87

Podpis:

Nazwa rysunku: PROJEKT ZAGOSPODAROWANIA TERENU

Rys. nr 1