


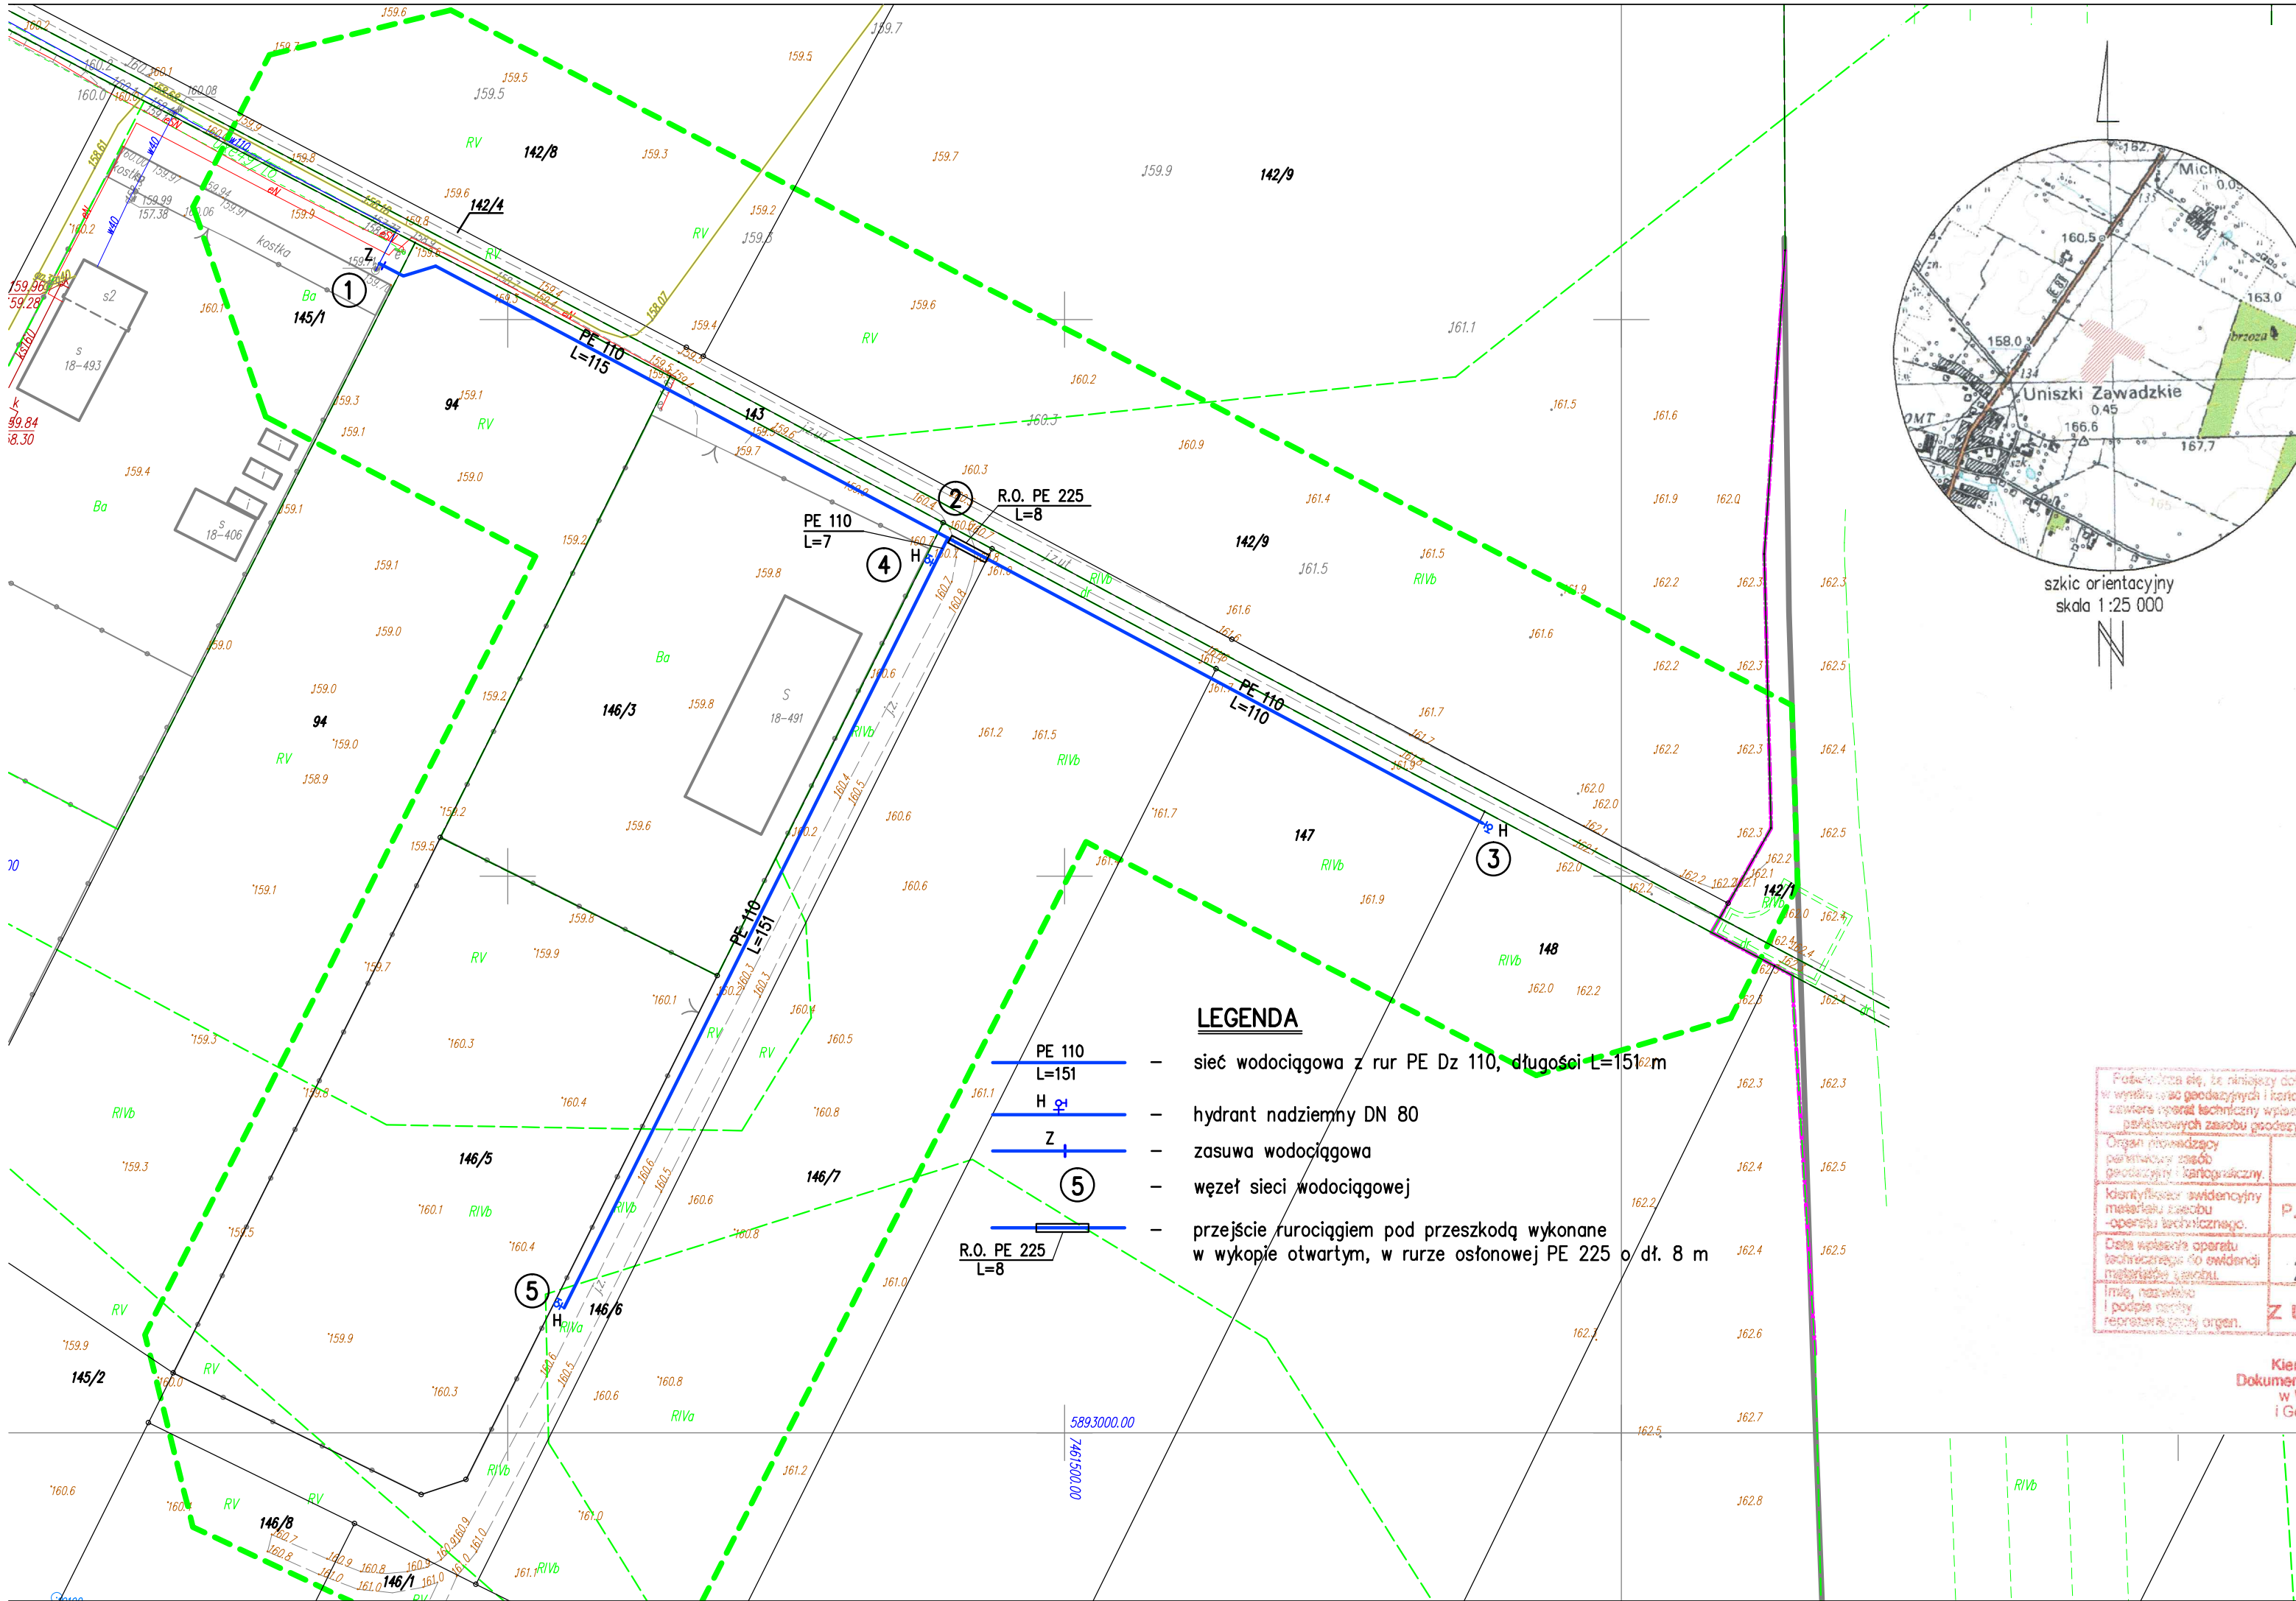

MAPA DO CELÓW PROJEKTOWYCH
Skala 1:1000

Obręb: Uniszki Zawadzkie – 141309_2.0018
Gmina: Wieczfnia Kościelna – 141309_2
Ark. 7.194.16.06.4; 16.07.3; 16.11.2
Układ współrzędnych PL-2000
Układ wysokościowy PL-KRON86-NH
Nr ewid: G.6640.092.109.2020

Obszar poddany aktualizacji oznaczono kolorem zielonym

Granice działek przyjęto z PZGIK.
Położenie punktów spełnia wymaganą dokładność umożliwiającą lokalizację budynku w:
-odległości mniejszej lub równej 4 m od granicy
-odległości większej niż 4 m od granicy.
Innych obiektów budowlanych w:
-odległości mniejszej lub równej 3 m od granicy
-odległości większej niż 3 m od granicy.


Granice konturów użytków gruntowych i konturów klas gleboznawczych są zgodne z mapą ewidencyjną

Ze względu na linowy / kubaturowy charakter inwestycji służebności gruntowe badano – nie badano:
-uwidoczniono na mapie
-w kolorze brązowym
-brak służebności gruntowej
Służebność osobista

Poza wykazanymi na niniejszej mapie urządzeniami podziemnymi nie wyklucza się istnienia w terenie innych urządzeń i budowli podziemnych, dla których brak jest informacji branżowych i nie zostały odnalezione w czasie inwentaryzacji geodezyjnej

Kierownik prac geodezyjnych inż. Andrzej Zachorowski

Mapę opracował inż. Andrzej Zachorowski

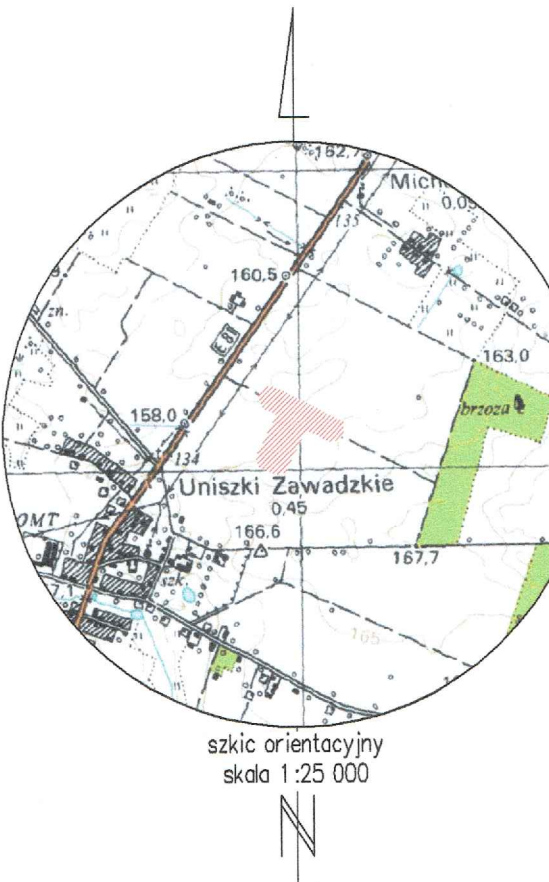

PPUMH „MIARBUD”
PRACOWNIA GEODEZYJNA
06-500 Mława, ul. Ks. Piotra Skargi 7
tel./fax 23 654 40 79

Podkreślam, że niniejszy dokument został opracowany w wyniku prac geodezyjnych i kartograficznych, których rezultaty zawiera opisanie techniczne wpisy do ewidencji materiałów geodezyjnych zasobu geodezyjnego i kartograficznego.	
Organ prowadzący:	STAROSTA MŁAWSKI
Kierownik:	P.1413.2020.1831
Data wykonania:	2020-10-28
z up. STAROSTY	

Kierownik Powiatowego Ośrodka Dokumentacji Geodezyjnej i Kartograficznej w Wydziale Geodezji, Katastru i Gospodarki Nieruchomościami

Za zgodność z oryginałem mapy do celów projektowych

Grzegorz Pokorski

ZAKŁAD PROJEKTOWANIA WODOCIĄGÓW I KANALIZACJI W OLSZTYNIE			
Objekt: Rozbudowa sieci wodociągowej w Uniszkach Zawadzkich – Etap II		Adres: obręb Uniszki Zawadzkie	
Rysunek: Projekt zagospodarowania terenu		Gmina Wieczfnia Kościelna	
Nr rys: 1	Projektował: mgr inż. Grzegorz Pokorski upr. bud. nr 06/01/OL spec. instal. sanit.		Skala: 1:1000
Data: 11.2020	Sprawdził: mgr inż. Stefan Pokorski upr. bud. nr 62/89/OL spec. instal.–inżynieryjna		Branża: sanit.