


RZUT PARTERU - BUDYNEK NR 1

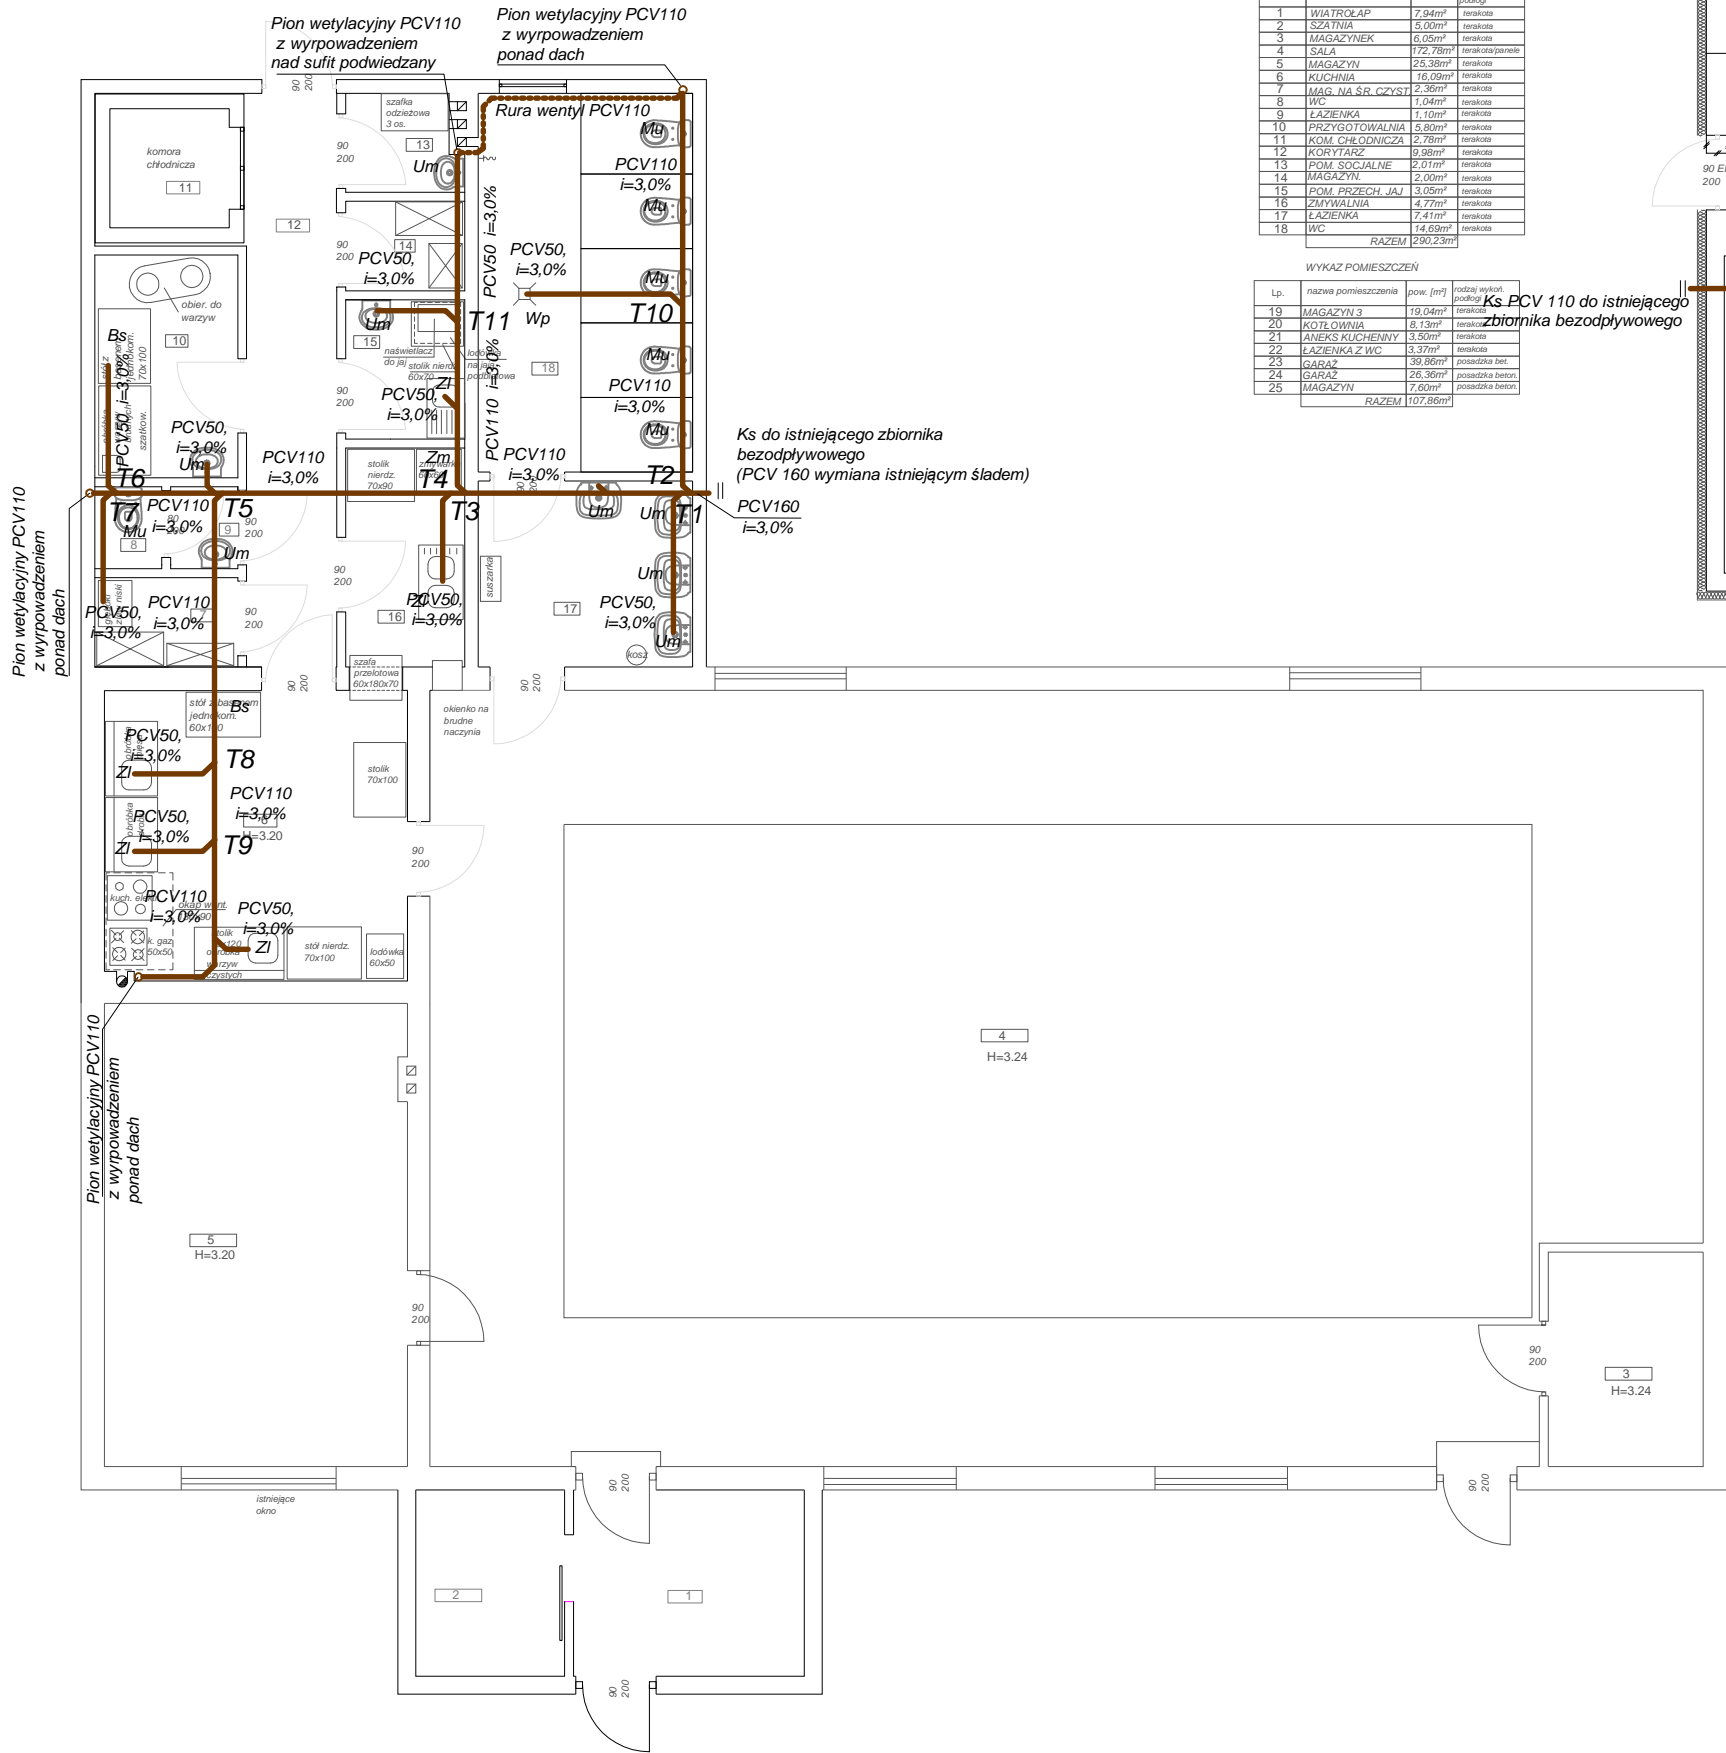

RZUT PARTERU - BUDYNEK NR 2 i 3

PRZEBUDOWA


BUDYNEK NR 2 BUDYNEK NR 3

WYKAZ POMIESZCZEŃ				
Lp.	nazwa pomieszczenia	pow. [m²]	rodzaj wykońc.	podłoga
1	WIATROLAP	7.94m²	terakota	
2	SZATNIA	5.00m²	terakota	
3	MAGAZYN	6.05m²	terakota	
4	SALA	172.78m²	terakota/paralele	
5	MAGAZYN	25.38m²	terakota	
6	KUCHNIA	16.09m²	terakota	
7	MAG. NA ŚR. CZYST.	2.36m²	terakota	
8	WC	1.04m²	terakota	
9	ŁAZIENKA	1.10m²	terakota	
10	PRZYGOTOWALNIA	9.80m²	terakota	
11	KOM. CHŁODNICZA	2.78m²	terakota	
12	KORYTARZ	9.08m²	terakota	
13	POM. SOCJALNE	2.01m²	terakota	
14	MAGAZYN	2.00m²	terakota	
15	POM. PRZECZ. JAJ	3.05m²	terakota	
16	ZMYWALNIA	4.77m²	terakota	
17	ŁAZIENKA	7.41m²	terakota	
18	WC	14.69m²	terakota	
RAZEM		290.23m²		

WYKAZ POMIESZCZEŃ				
Lp.	nazwa pomieszczenia	pow. [m²]	rodzaj wykońc.	podłoga
19	MAGAZYN 3	19.04m²	terakota	
20	KOTŁOWNIA	8.13m²	terakota	
21	ANEKS KUCHENNY	3.50m²	terakota	
22	ŁAZIENKA Z WC	3.37m²	terakota	
23	GARAŻ	38.86m²	posadzka bet.	
24	GARAŻ	26.36m²	posadzka beton.	
25	MAGAZYN	7.60m²	posadzka beton.	
RAZEM		107.89m²		

kraśka
nawiewna
15x15

Ks. PCV 110 do istniejącego
zbiornika bezodpływowego

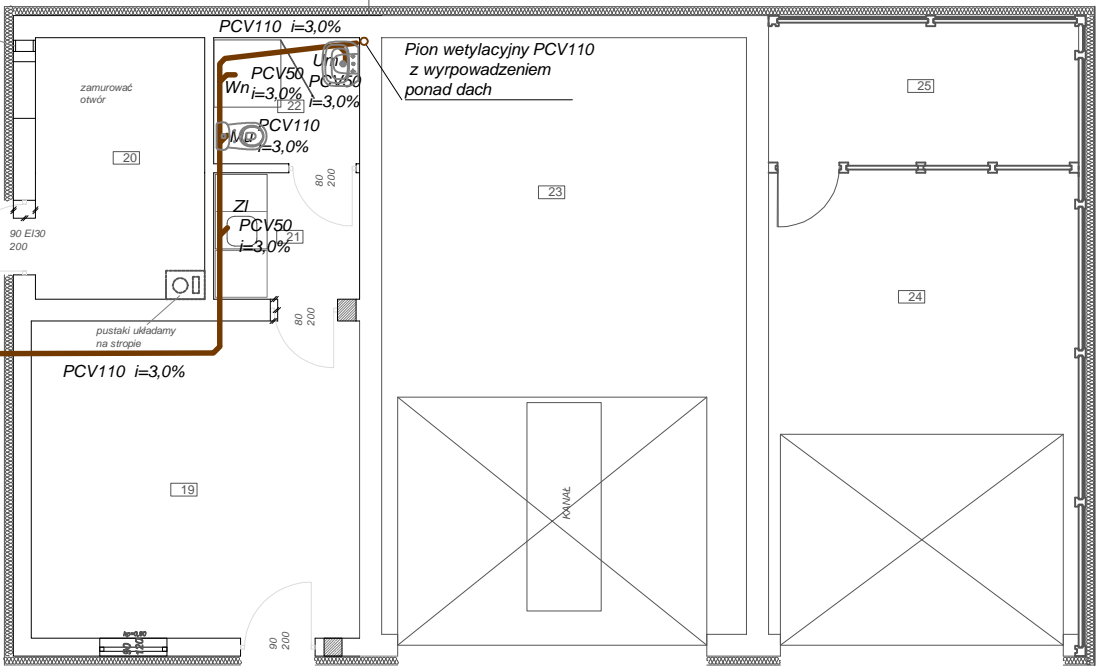

Oznaczenia

- projektowana instalacja ks
- Um - umywalka
Mu - miska ustępowa
Wn - wanna nartyjskowa
Wp - wpust podłogowy
Z - zmywarka
Zg - zlew głęboki
Zl - zlewozmywak

INWESTYCJA:

ROZBUDOWA, PRZEBUDOWA I TERMOMODERNIZACJA
ZESPOŁU BUDYNKÓW OSP W POŹDZENICACH
dz. nr 561/8, obręb Poźdzenie, gm. Żelów

INWESTOR:

GMINA ŻELÓW, Urząd Miejski w Żelowie
Urząd Miejski w Żelowie
97-425 Żelów, ul. Żeromskiego 23

KONSTRUKCJA:



PRZEDSIĘBIORSTWO PROJEKTOWANIA
I NADZORU
JUKON PROJEKT

97-400 Białobłoty ul. Lipowa 96A, tel/fax: 44/712-90-66, email: biuro@jukon-projekt.pl, www.jukon-projekt.pl

ZESPÓŁ PROJEKTOWY:

IMIĘ I NAZWISKO:

NR UPRAWNIENI:

PODPIS:

PROJEKTANT:

LOD/1259/POOS/09

inż. Rafał Majewski

FAZA:

PROJEKT BUDOWLANY

BRANŻA:

Sanitarna

DATA:

Czerwiec 2012

TREŚĆ RYSUNKU:

INWESTYCJA:

Instalacja kanalizacji sanitarnej - rzut parteru

SKALA:

1:100

NR.RYS.:

S.02

INDEX:

.