

MAPA DO CELÓW PROJEKTOWYCH

SKALA 1:500

Woj. łódzkie
Powiat: bełchatowski
Miasto: Żelów
Obr. 8

GK.6641.143.2016

Poziom odniesienia "Kronsztadt 60"
Układ współrzędnych "2000 6/18"
Uzgodniono w Z.U.D.
Aktualna na dzień: 21.01.2016


Jednostka ewidencyjna: 100108_4
ID dz: 100108_4.0008.38

Granice w/g ewidencji gruntów.

Zakres opracowania

Dla dz. nr 38 o KW PT1B/0000465/3 brak wpisu o służebności gruntowej.

Objekt: Przebudowa kanatu sanitarnego w ul. Wąskiej w Żelowie		
Treść rysunku: Projekt zagospodarowania terenu		
Projektant: inż. Elżbieta Andrzejczak uprGPI460-80/76		
Sprawdzenie: mgr inż. Anna Andrzejczak-Moder upr 71/03/WŁ		
Skala: 1:500	Data: 02.2016 r.	Nr rys. 1

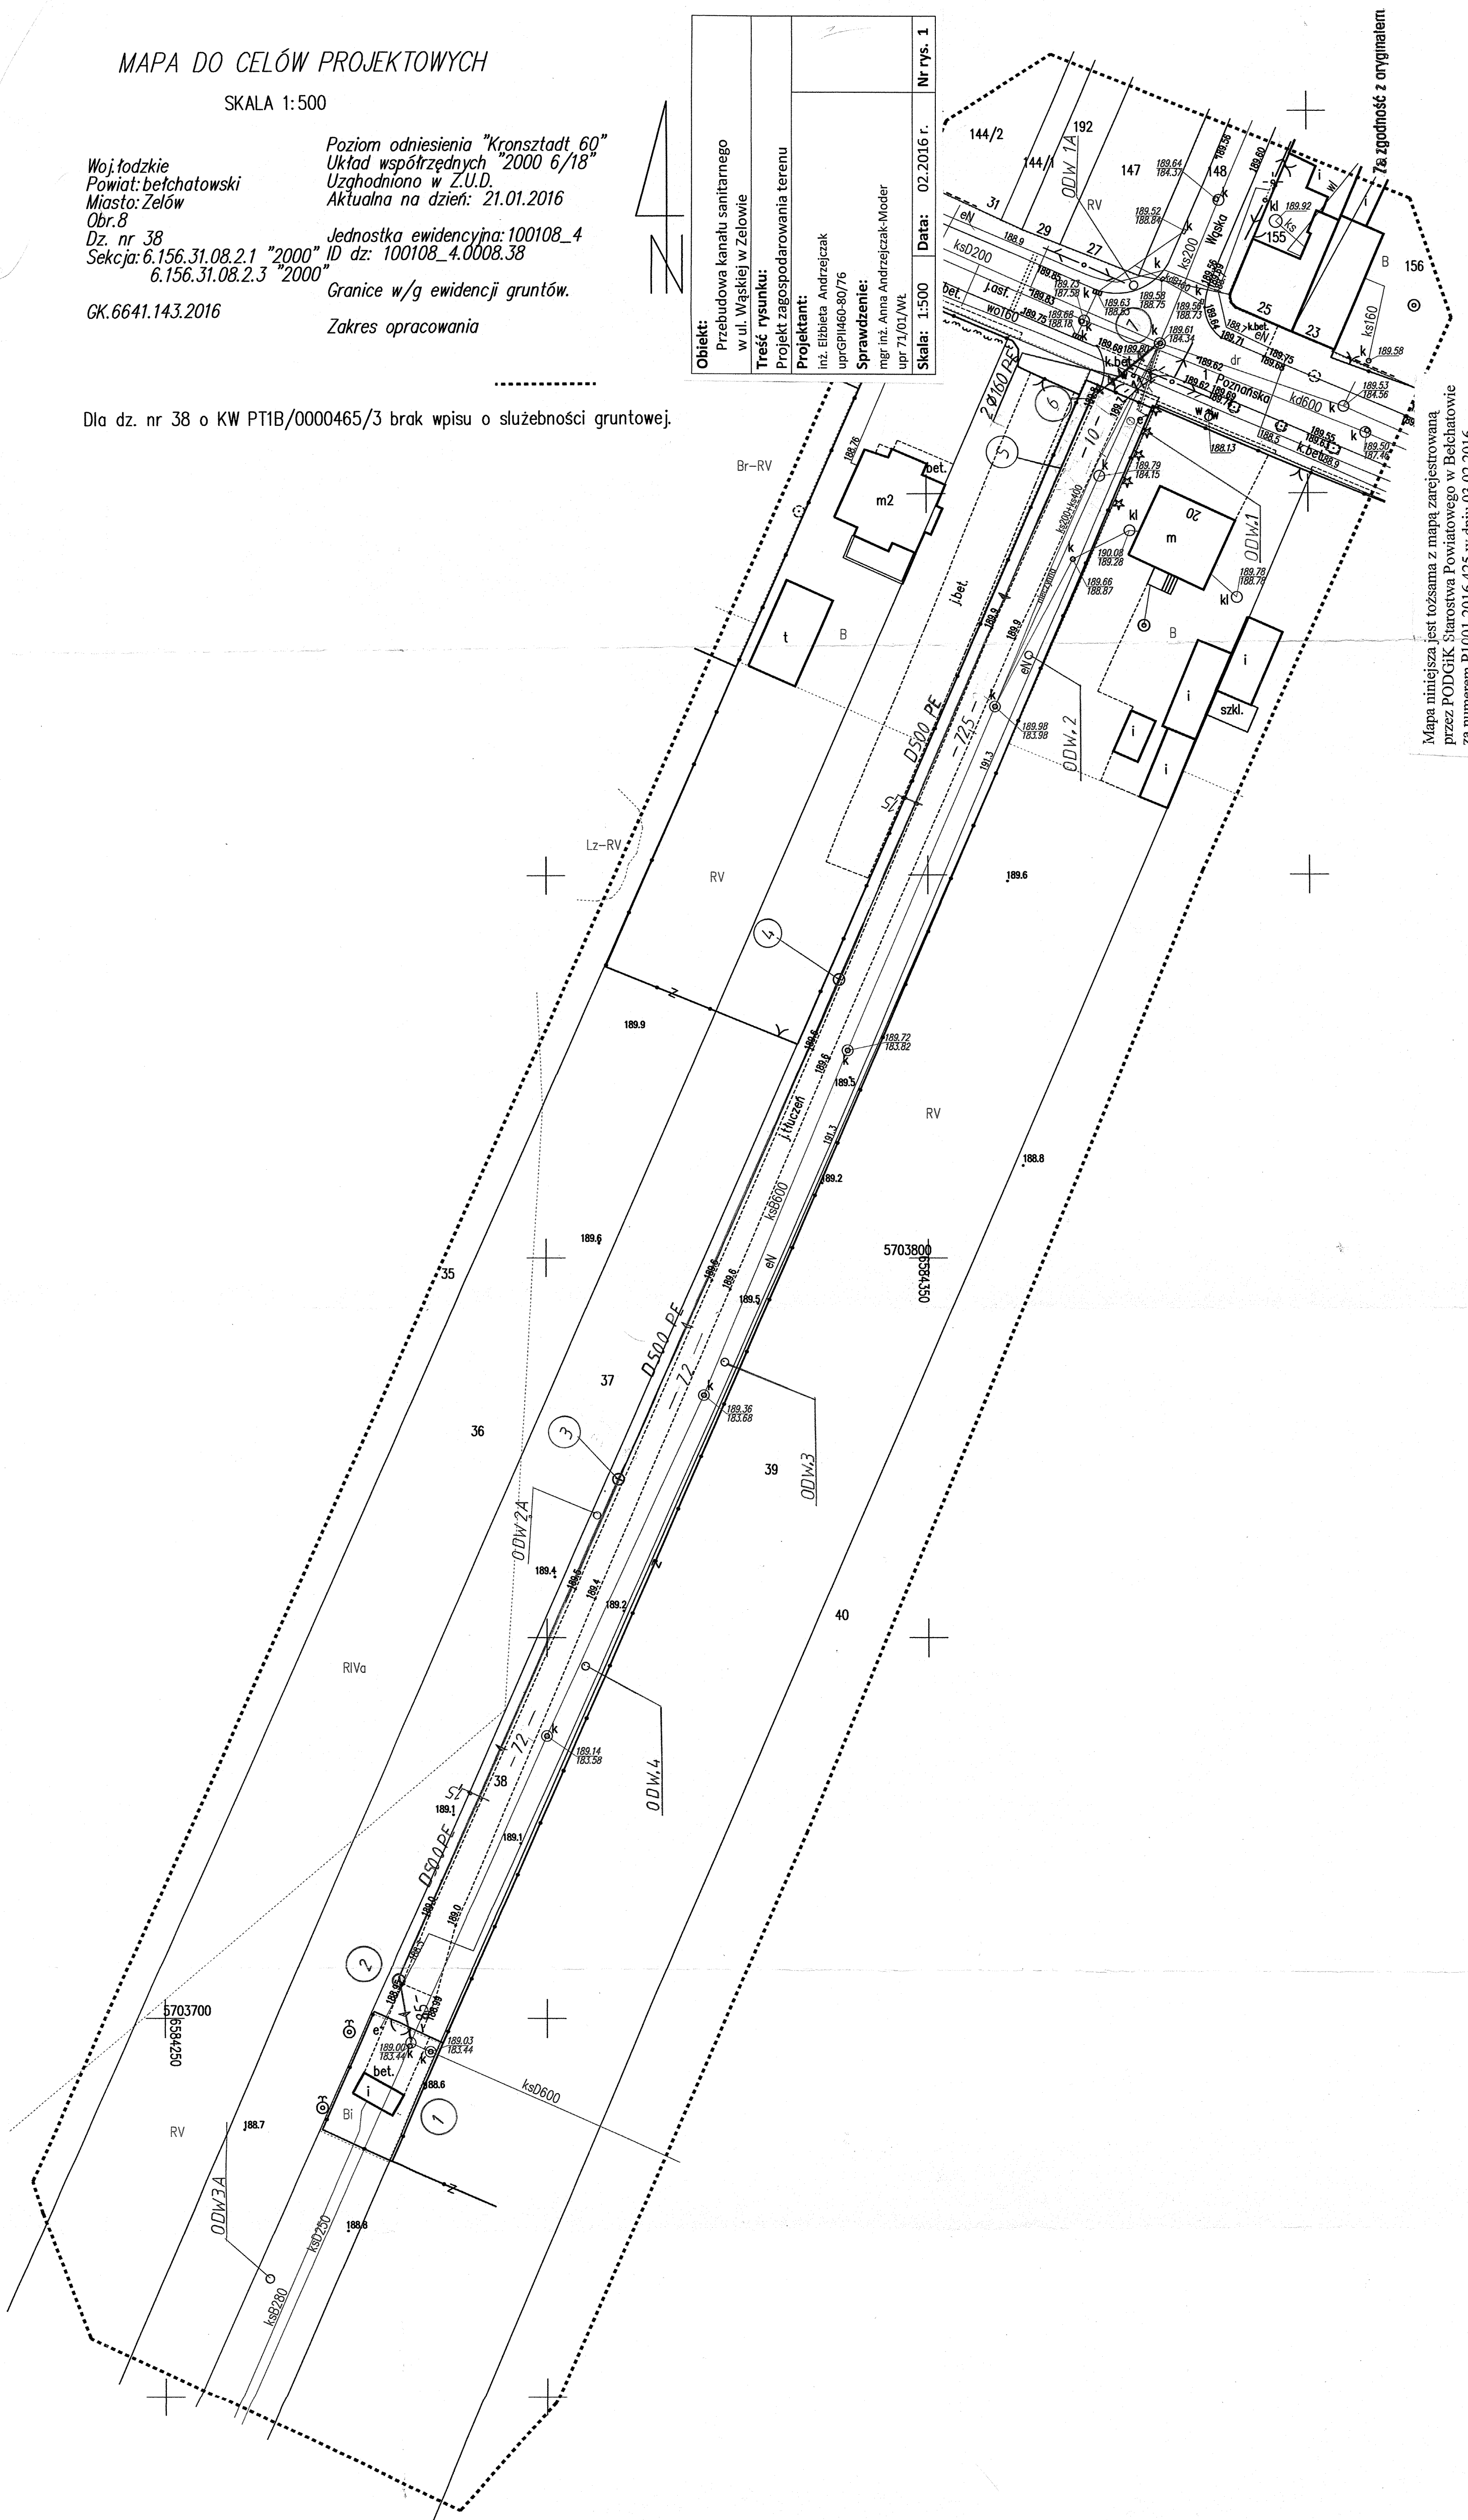

Mapa niniejsza jest tożsama z mapą zarejestrowaną przez PODGiK Starostwa Powiatowego w Belchatowie za numerem P1001 2016 425 w dniu 02.03.2016