


RZUT KONSTRUKCJI DACHU - STAN PROJEKTOWANY

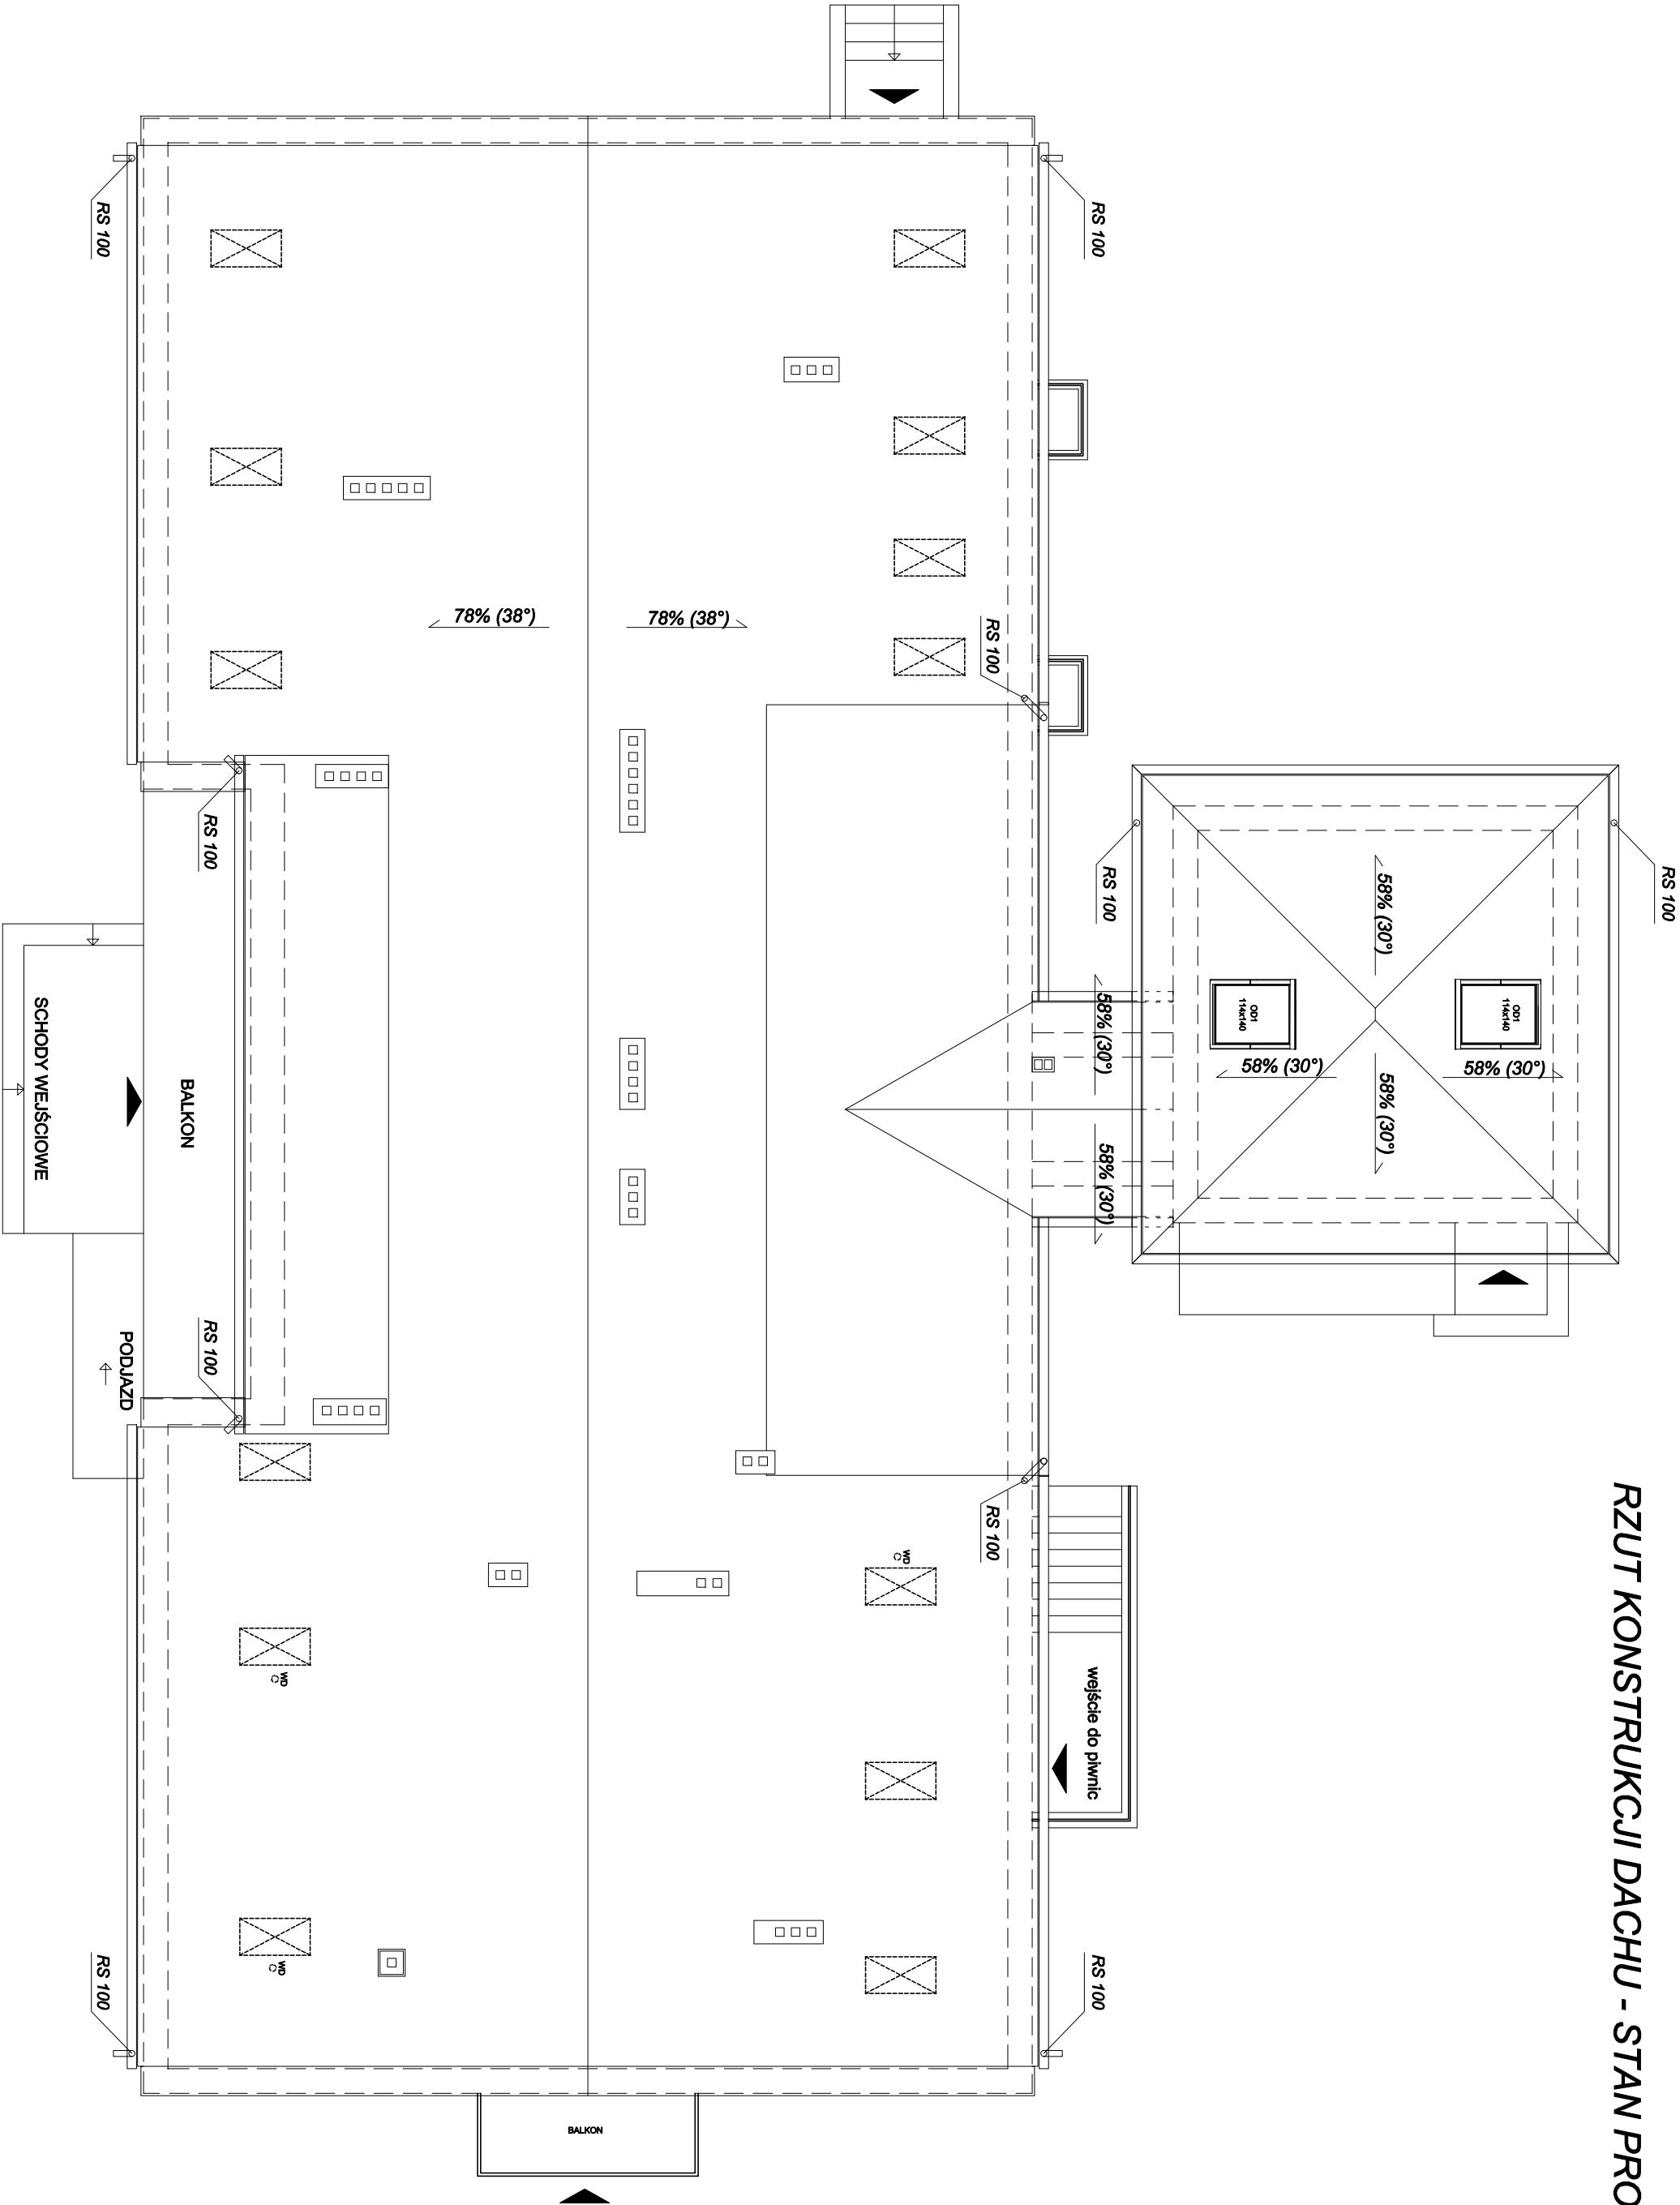

INWESTYCJA: Rozbudowa budynku Środowiskowego Domu Samopomocy w Walewicach o klatkę schodową wraz z szczybem windowym. Dz. nr ew. 1, obręb Walewice, gm. Żelów			
INWESTOR: Gmina Żelów ul. Żeromskiego 28 97-425 Żelów			
JEDNOSTKA PROJEKTOWA:			
ZESPÓŁ PROJEKTOWY:			
IMIE I NAZWISKO:	NR UPRAWNIENI:	PODPIS:	
PROJEKTANT: architektura	mgr inż. arch. MAŁGORZATA SUCHORSKA	41/R-156/LDIA/08	
SPRAWDZAJĄCY: architektura	mgr inż. arch. ANNA BACZNAJA	27/LOOKK/2012	
PROJEKTANT: konstrukcja	mgr inż. JAROSŁAW JURCZAK	LOD/0153/POOK/04	
SPRAWDZAJĄCY: konstrukcja	mgr inż. DARIUSZ KUKAWSKI	LOD/0143/POOK/04	
ASYSTENT PROJEKTANTA:	mgr inż. TOMASZ SZWED		
ASYSTENT PROJEKTANTA:	inż. PRZEMYSŁAW GRZYBEK		
FAZA: PROJEKT BUDOWLANY		DATA: listopad 2015	
BRANŻA: ARCHITEKTONICZNO-BUDOWLANA		SKALA: 1:100	
TREŚĆ RYSUNKU: RZUT DACHU - STAN PROJEKTOWANY		NR RYS.: B.06	INDEX: -