


RZUT DACHU  
skala 1:100

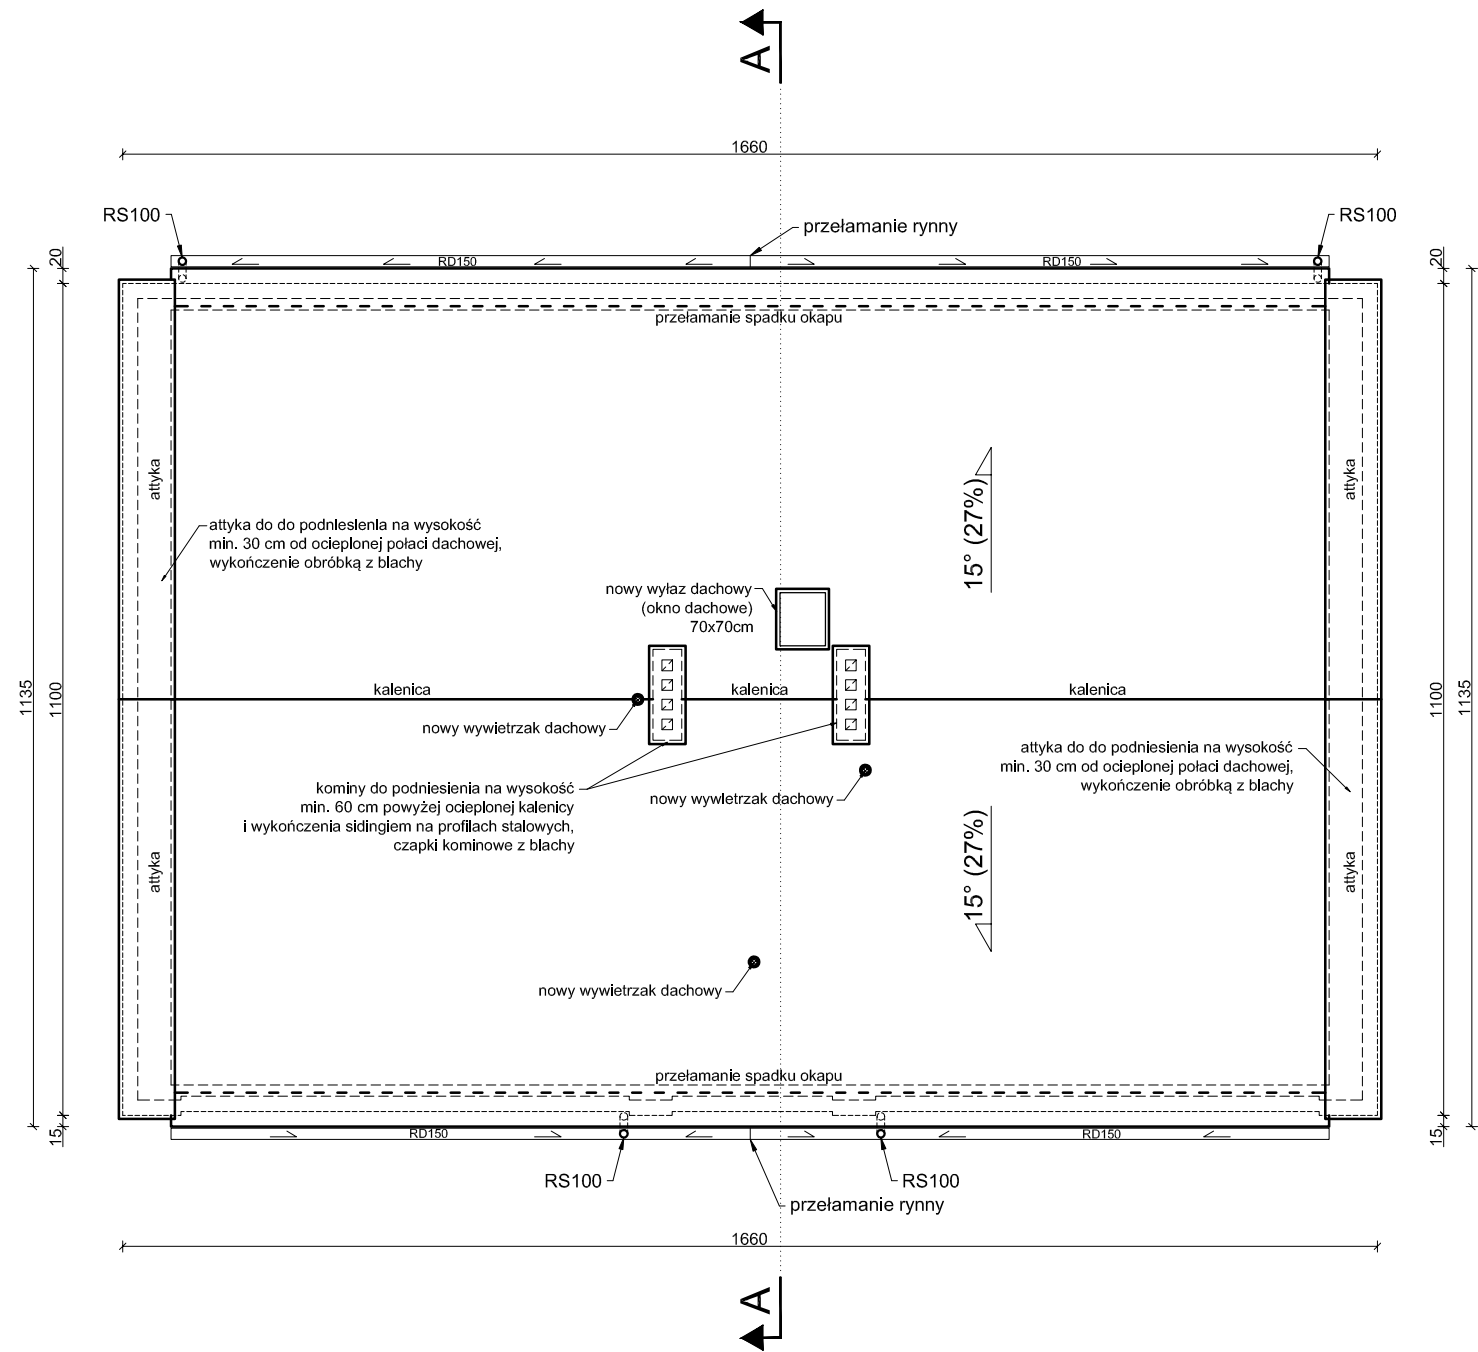

INWESTYCJA:

**Termomodernizacja budynku przy ulicy Szkolnej nr 5a w Żelowie.**

dz. ew. nr 44/6, obr. 06, miasto Żelów

INWESTOR:

**GMINA ŻELÓW**

ul. Żeromskiego 23, 97-425 Żelów

JEDNOSTKA PROJEKTOWA:



PRZEDSIĘBIORSTWO PROJEKTOWANIA  
I NADZORU

**JUKON PROJEKT**

97-400 Bełchatów ul. Kaczyńskich 14, tel.: 530 480 545, email: [biuro@jukon-projekt.pl](mailto:biuro@jukon-projekt.pl), [www.jukon-projekt.pl](http://www.jukon-projekt.pl)

ZESPÓŁ PROJEKTOWY:	IMIĘ I NAZWISKO:	NR UPRAWNIENI:	PODPIS:
	PROJ. GŁÓWNY: konstrukcje mgr inż. JAROSŁAW JURCZAK	LOD/0153/POOK/04	
	WSPÓŁPRACA: konstrukcje inż. PRZEMYSŁAW GRZYBEK	LOD/4603/PWOKb/21	

FAZA:	<b>PROJEKT TECHNICZNY</b>		DATA:	<b>czerwiec 2023</b>	
BRANŻA:	<b>BUDOWLANA</b>		SKALA:	<b>1:100</b>	
TREŚĆ RYSUNKU:	<b>RZUT DACHU - STAN PROJEKTOWANY</b>		NR.RYS.:	<b>B.03</b>	INDEX: -