
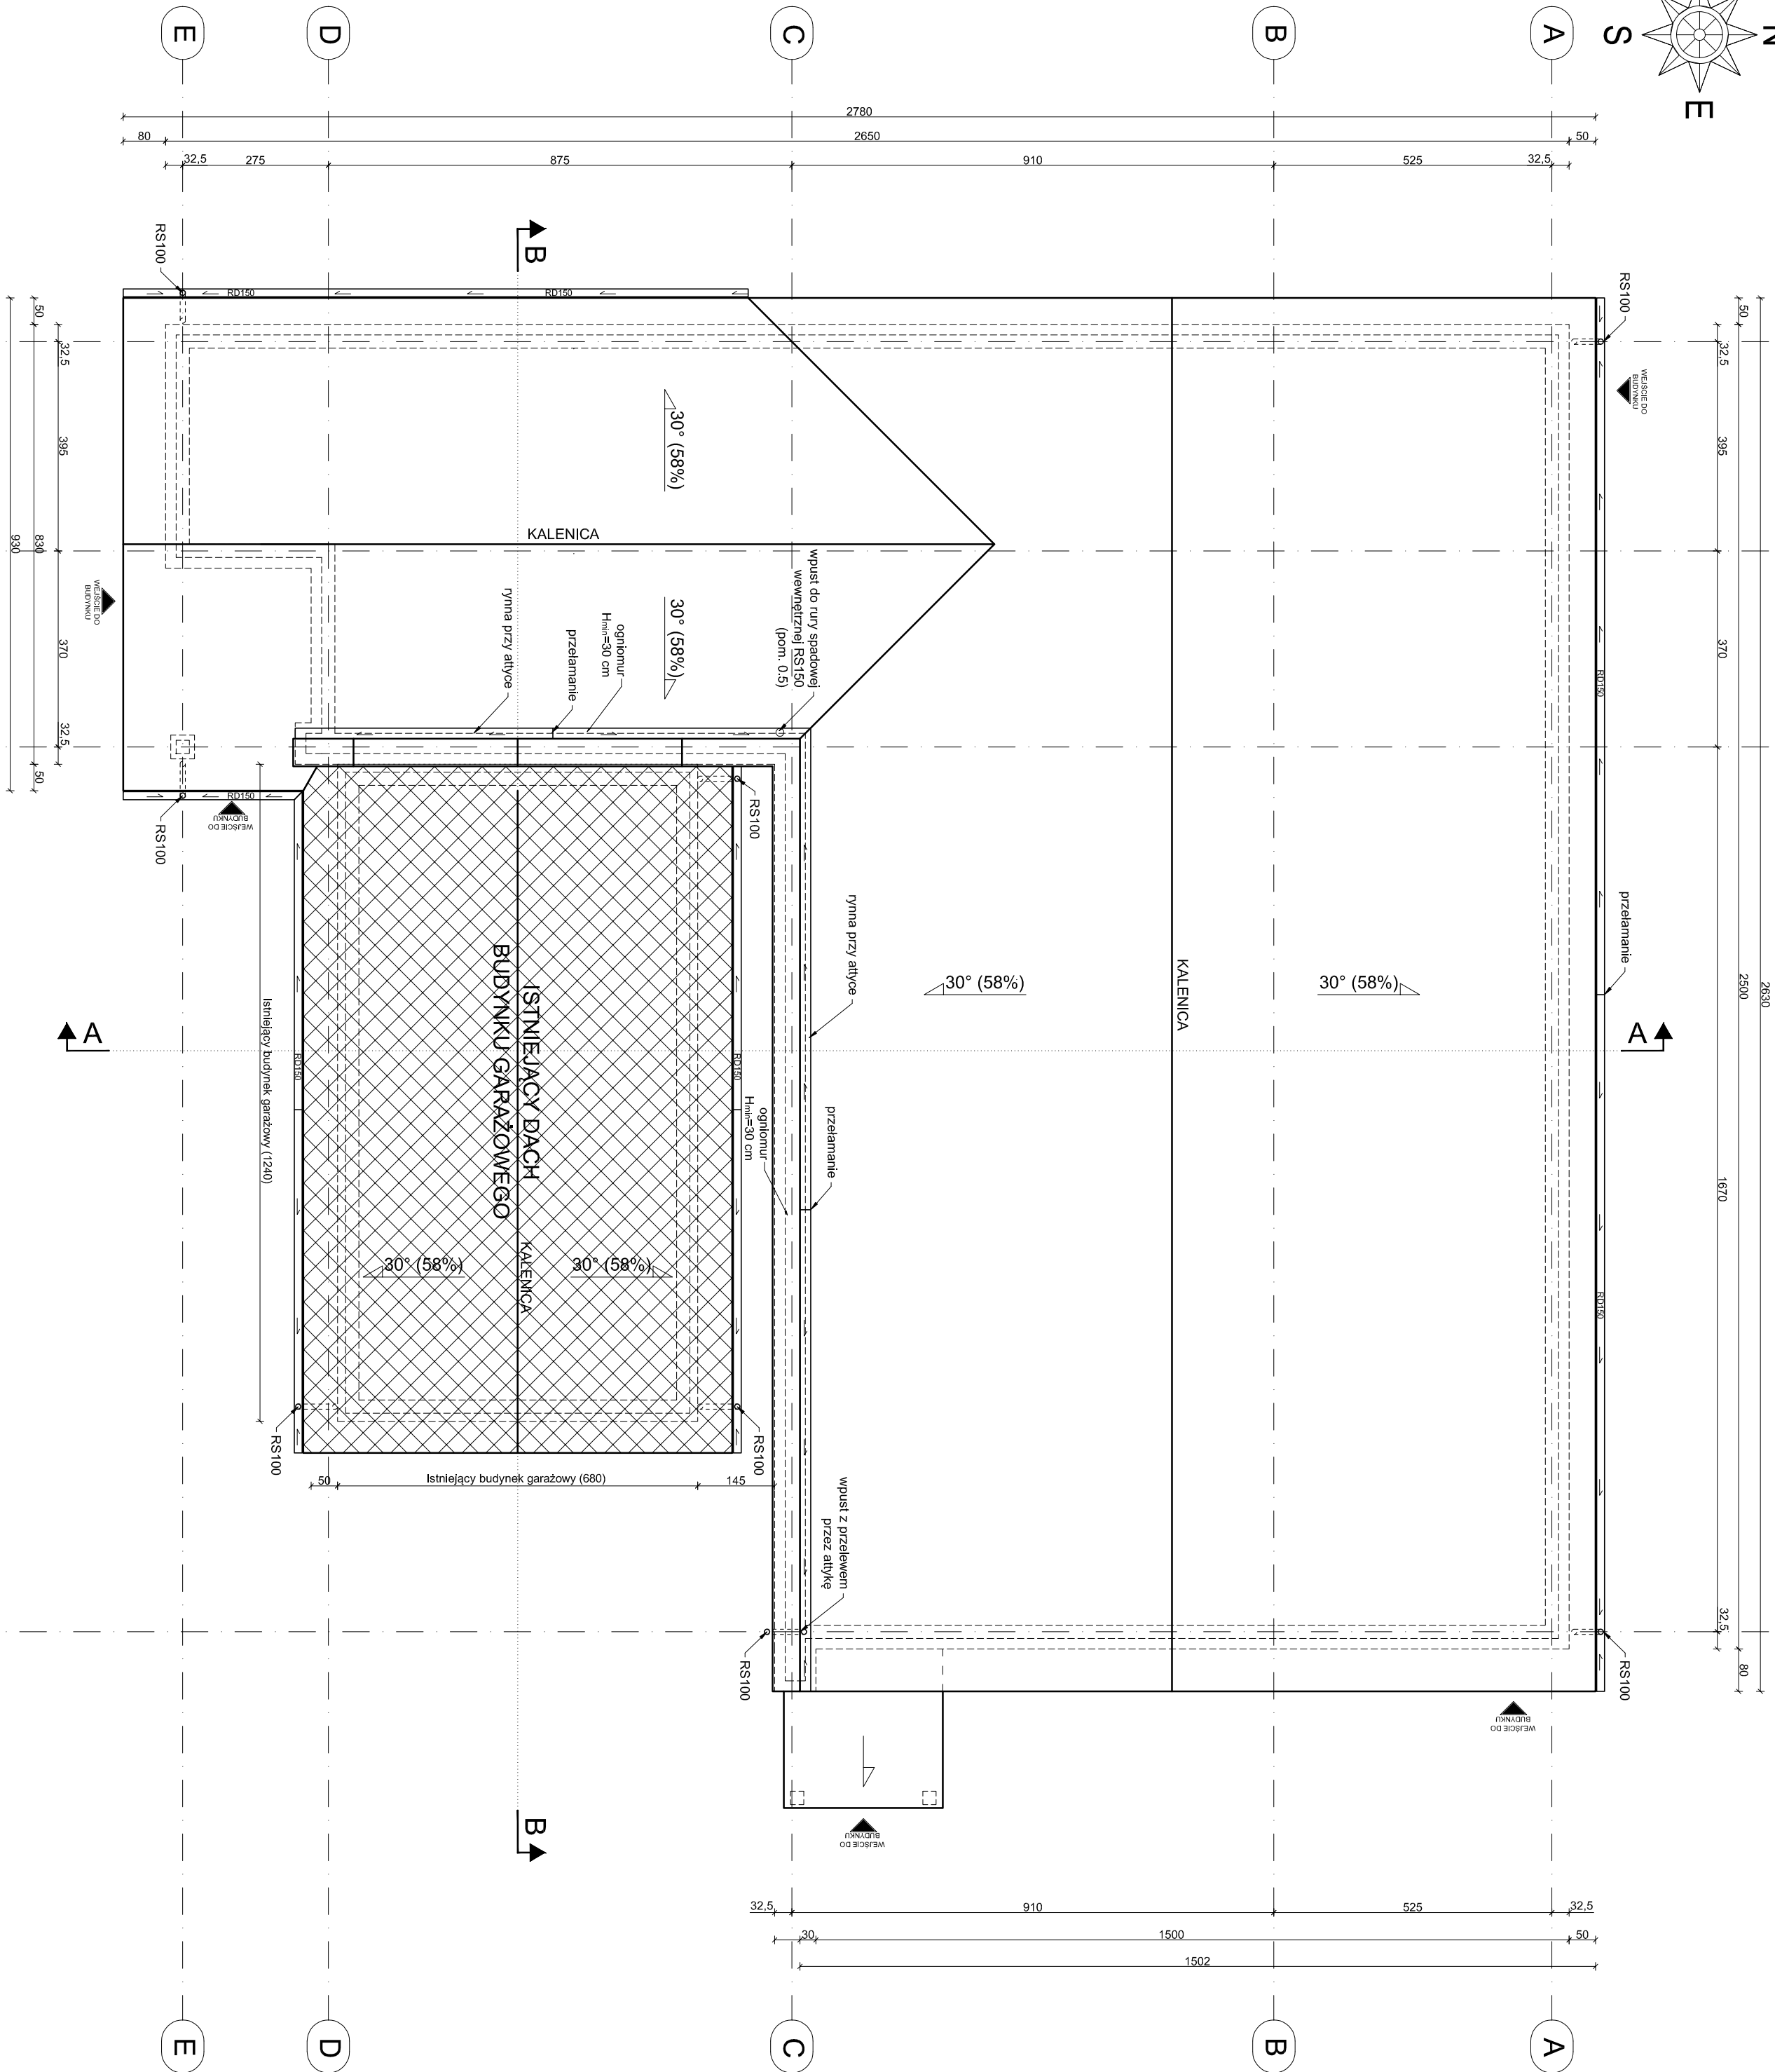


RZUT DACHU
skala 1:100

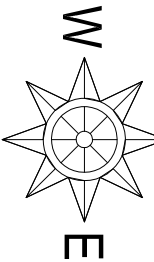

INWESTOR:
BUDOWA budynku świetlicy wiejskiej wraz z niezbędną infrastrukturą techniczną w Sobkach.
dz. ew. nr 251, obr. 31 Sobki, gmina Żelów

INWESTOR:
GMINA ŻELÓW
ul. Żeromskiego 23, 97-425 Żelów

JEDNOSTKA PROJEKTOWA:

PRZEDSIĘWZIENIE PROJEKTOWANIA
I NADZORU
PROJEKT
JUKON PROJEKT

97-400 Belchatów ul. Kaczyńskich 14, tel.: 530 480 545, email: biuro@jukon-projekt.pl, www.jukon-projekt.pl

ZESPÓŁ PROJEKTOWY:	IMIĘ I NAZWISKO:	NR UPRAWNIENI:	PODPIS:
--------------------	------------------	----------------	---------

PROJEKTANT:	mgr inż. arch. ANNA BACZYŃSKA	27/LOOKK2012	
-------------	-------------------------------	--------------	--

SPRAWDZAJĄCY:	mgr inż. arch. MAŁGORZATA SUCHORSKA	41/R-156/LCJA/08	
---------------	-------------------------------------	------------------	--

PROJ. GŁÓWNY:	mgr inż. JAROSŁAW JURCZAK	LOD/0153/POOK/04	
---------------	---------------------------	------------------	--

SPRAWDZAJĄCY:	mgr inż. TOMASZ SZNIED	LOD/3696/PWBR/18	
---------------	------------------------	------------------	--

WSPÓŁPRACUJĄCY:	inż. PRZEMYSŁAW GRZEBEK	LOD/4603/PWOK/21	
-----------------	-------------------------	------------------	--

FAZA:	PROJEKT ARCHITEKTONICZNO-BUDOWLANY	DATA:	lipiec 2022
-------	------------------------------------	-------	-------------

BRANŻA:	ARCHITEKTONICZNO-BUDOWLANA	SKALA:	1:100
---------	----------------------------	--------	-------

TREŚĆ RYSUNKU:	RZUT DACHU	NR RYS.:	B.04	INDEKS:	-
----------------	------------	----------	------	---------	---