
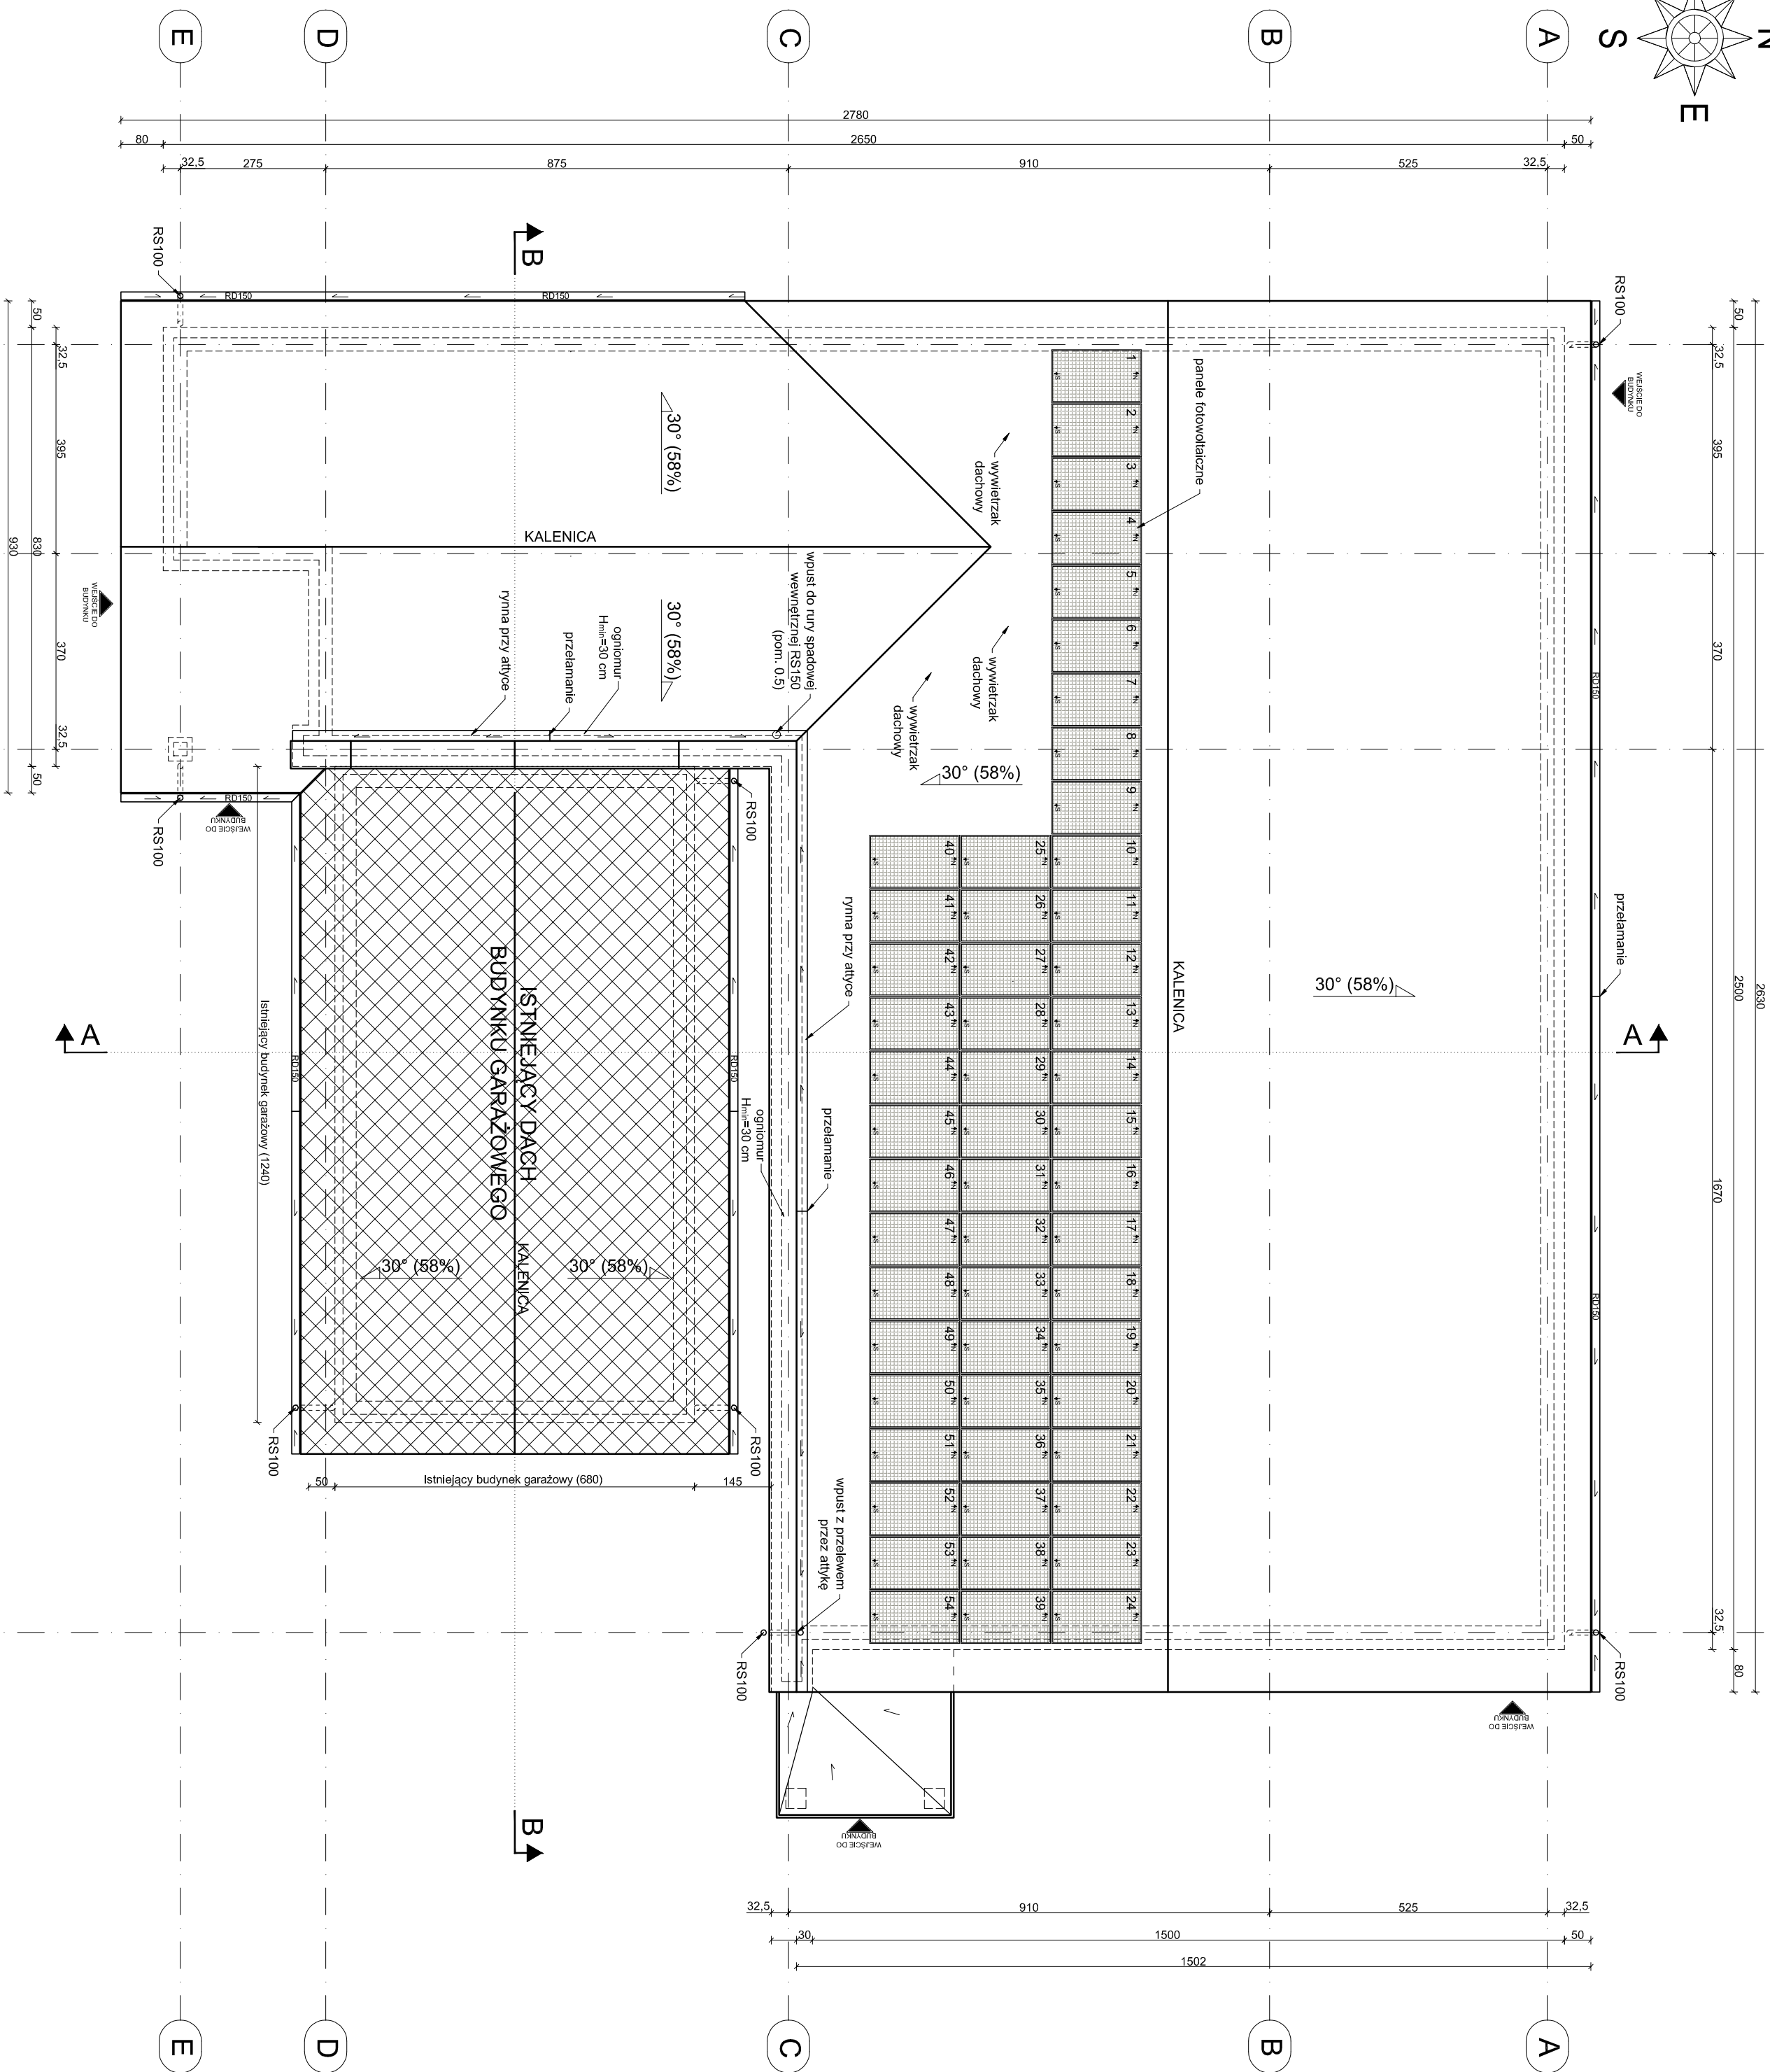


RZUT DACHU  
skala 1:100

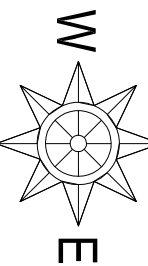

INWESTOR:  
Budowa budynku świetlicy wiejskiej wraz z niezbędną infrastrukturą techniczną w Sobkach.  
dz. ew. nr 251, obr. 31 Sobki, gmina Żelów

INWESTOR:  
GMINA ŻELÓW  
ul. Żeromskiego 23, 97-425 Żelów

JEDNOSTKA PROJEKTOWA:

PRZEDSIĘBIORSTWO PROJEKTOWANIA  
I NADZORU  
PROJEKT  
JUKON PROJEKT

97-400 Belchatów ul. Kaczyńskich 14, tel.: 530 480 545, email: biuro@jukon-projekt.pl, www.jukon-projekt.pl

ZESPÓŁ PROJEKTOWY:	IMIĘ I NAZWISKO:	NR UPRAWNIENIE:	PODPIS:
PROJEKTANT:	mgr inż. arch. ANNA BACZYŃSKA	27/LOOKK2012	

SPRAWDZAJĄCY:	mgr inż. arch. MAŁGORZATA SUCHORSKA	41/R-156/LCJA/08	
PROJ. GŁÓWNY:	mgr inż. JAROSŁAW JURCZAK	LOD/0153/POOK/04	

SPRAWDZAJĄCY:	mgr inż. TOMASZ SZNIED	LOD/3696/PWIKV/18	
WSPÓŁPRACOWNIK:	inż. PRZEMYSŁAW GRZEBEK	LOD/4603/PWOKa/21	

FAZA:	DATA:
PROJEKT TECHNICZNY	wrzesień 2022

BRANŻA:	SKALA:
ARCHITEKTONICZNO-BUDOWLANA	1:100

TREŚĆ RYSUNKU:	NR RYS.:	INDEKS:
RZUT DACHU	TB.04	-