


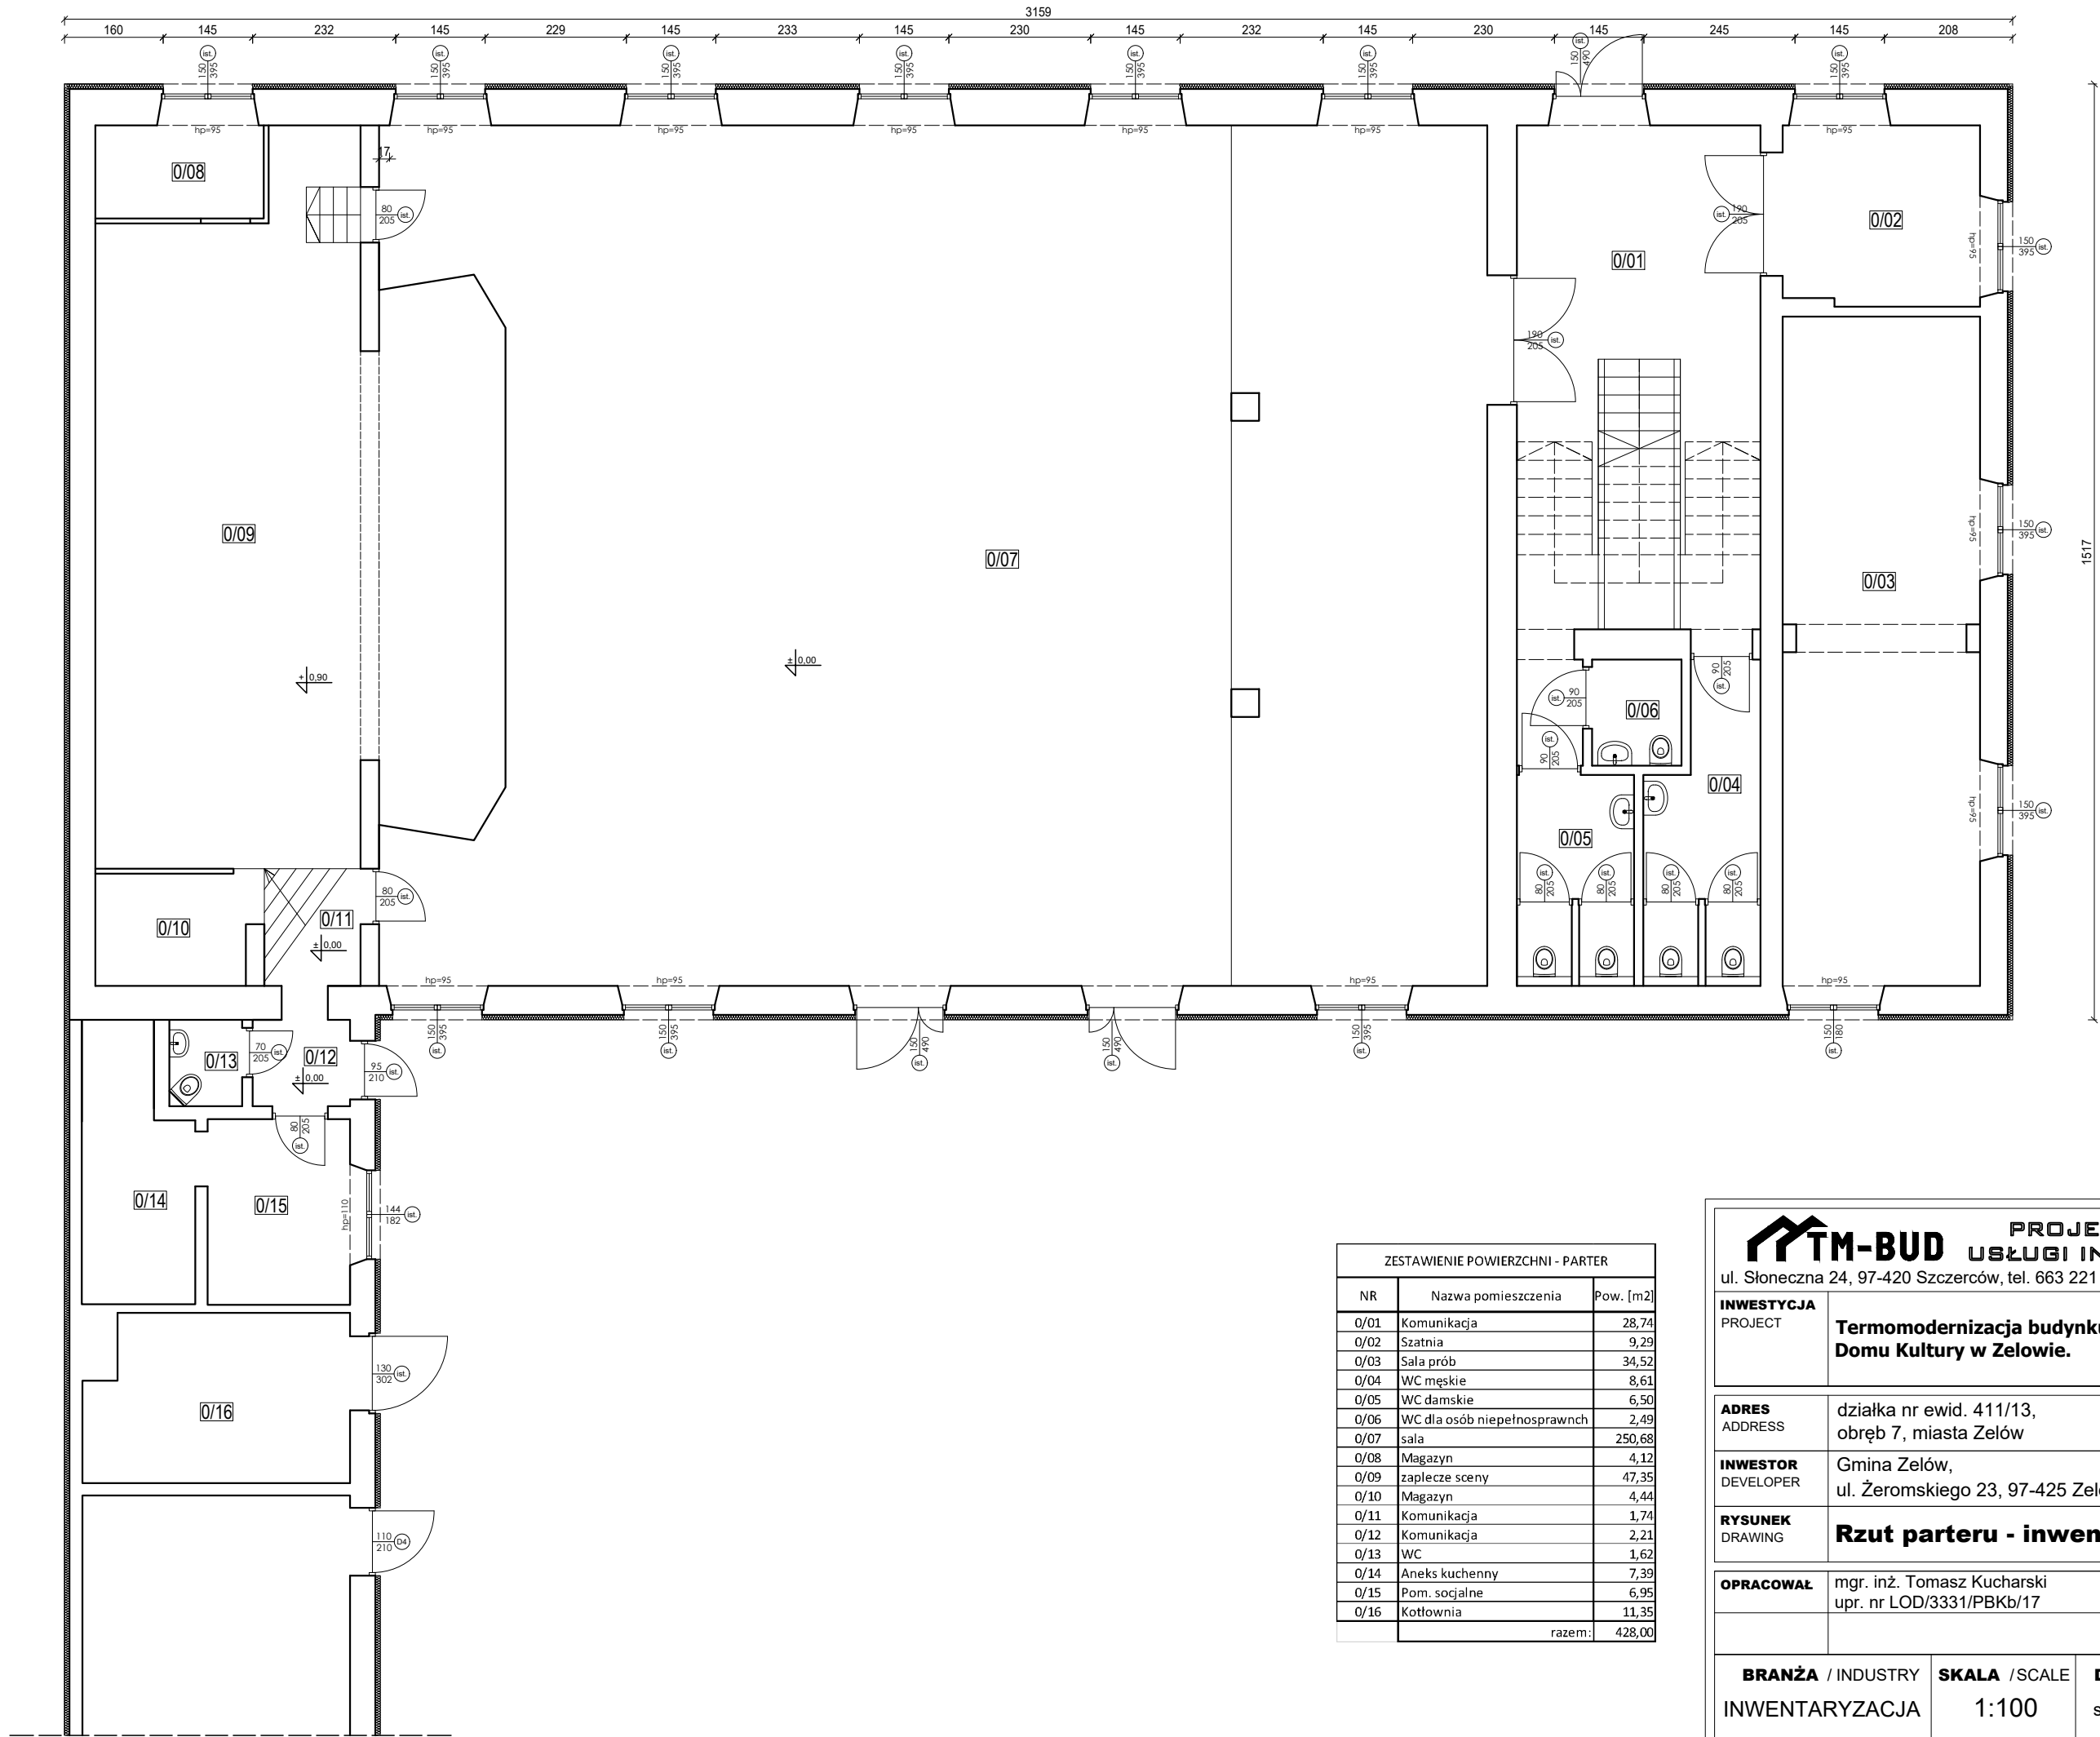

ZESTAWIENIE POWIERZCHNI - PARTER		
NR	Nazwa pomieszczenia	Pow. [m2]
0/01	Komunikacja	28,74
0/02	Szatnia	9,29
0/03	Sala prób	34,52
0/04	WC męskie	8,61
0/05	WC damskie	6,50
0/06	WC dla osób niepełnosprawnych	2,49
0/07	sala	250,68
0/08	Magazyn	4,12
0/09	zaplecze sceny	47,35
0/10	Magazyn	4,44
0/11	Komunikacja	1,74
0/12	Komunikacja	2,21
0/13	WC	1,62
0/14	Aneks kuchenny	7,39
0/15	Pom. socjalne	6,95
0/16	Kotłownia	11,35
razem:		428,00



PROJEKTOWANIE
USŁUGI INWESTYCYJNE

ul. Słoneczna 24, 97-420 Szczerców, tel. 663 221 900, www.tmbud.com.pl

INWESTYCJA PROJECT	Termomodernizacja budynku Domu Kultury w Żelowie.		
ADRES ADDRESS	działka nr ewid. 411/13, obręb 7, miasta Żelów		
INWESTOR DEVELOPER	Gmina Żelów, ul. Żeromskiego 23, 97-425 Żelów		
RYSunek DRAWING	Rzut parteru - inwentaryzacja		
OPRACOWAŁ	mgr. inż. Tomasz Kucharski upr. nr LOD/3331/PBKb/17		
BRANŻA / INDUSTRY INWENTARYZACJA	SKALA / SCALE 1:100	DATA / DATE sierpień 2024	NR / No. I/01