
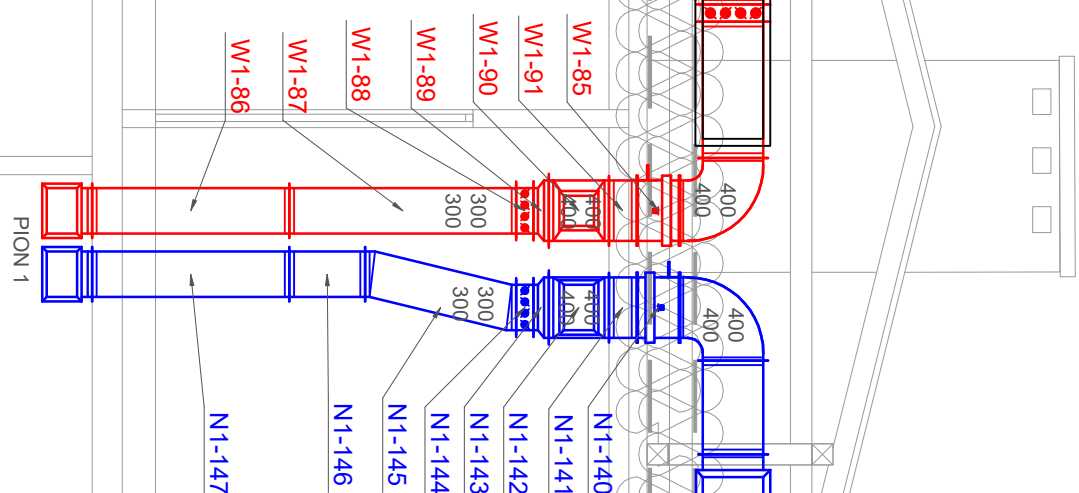
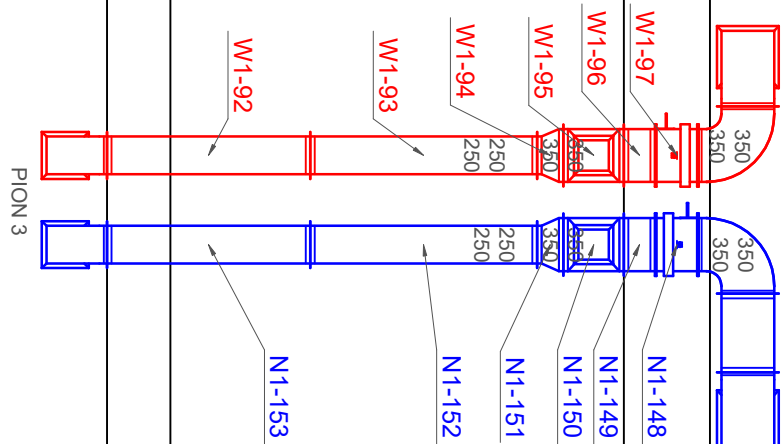


SZCZEGÓŁ C

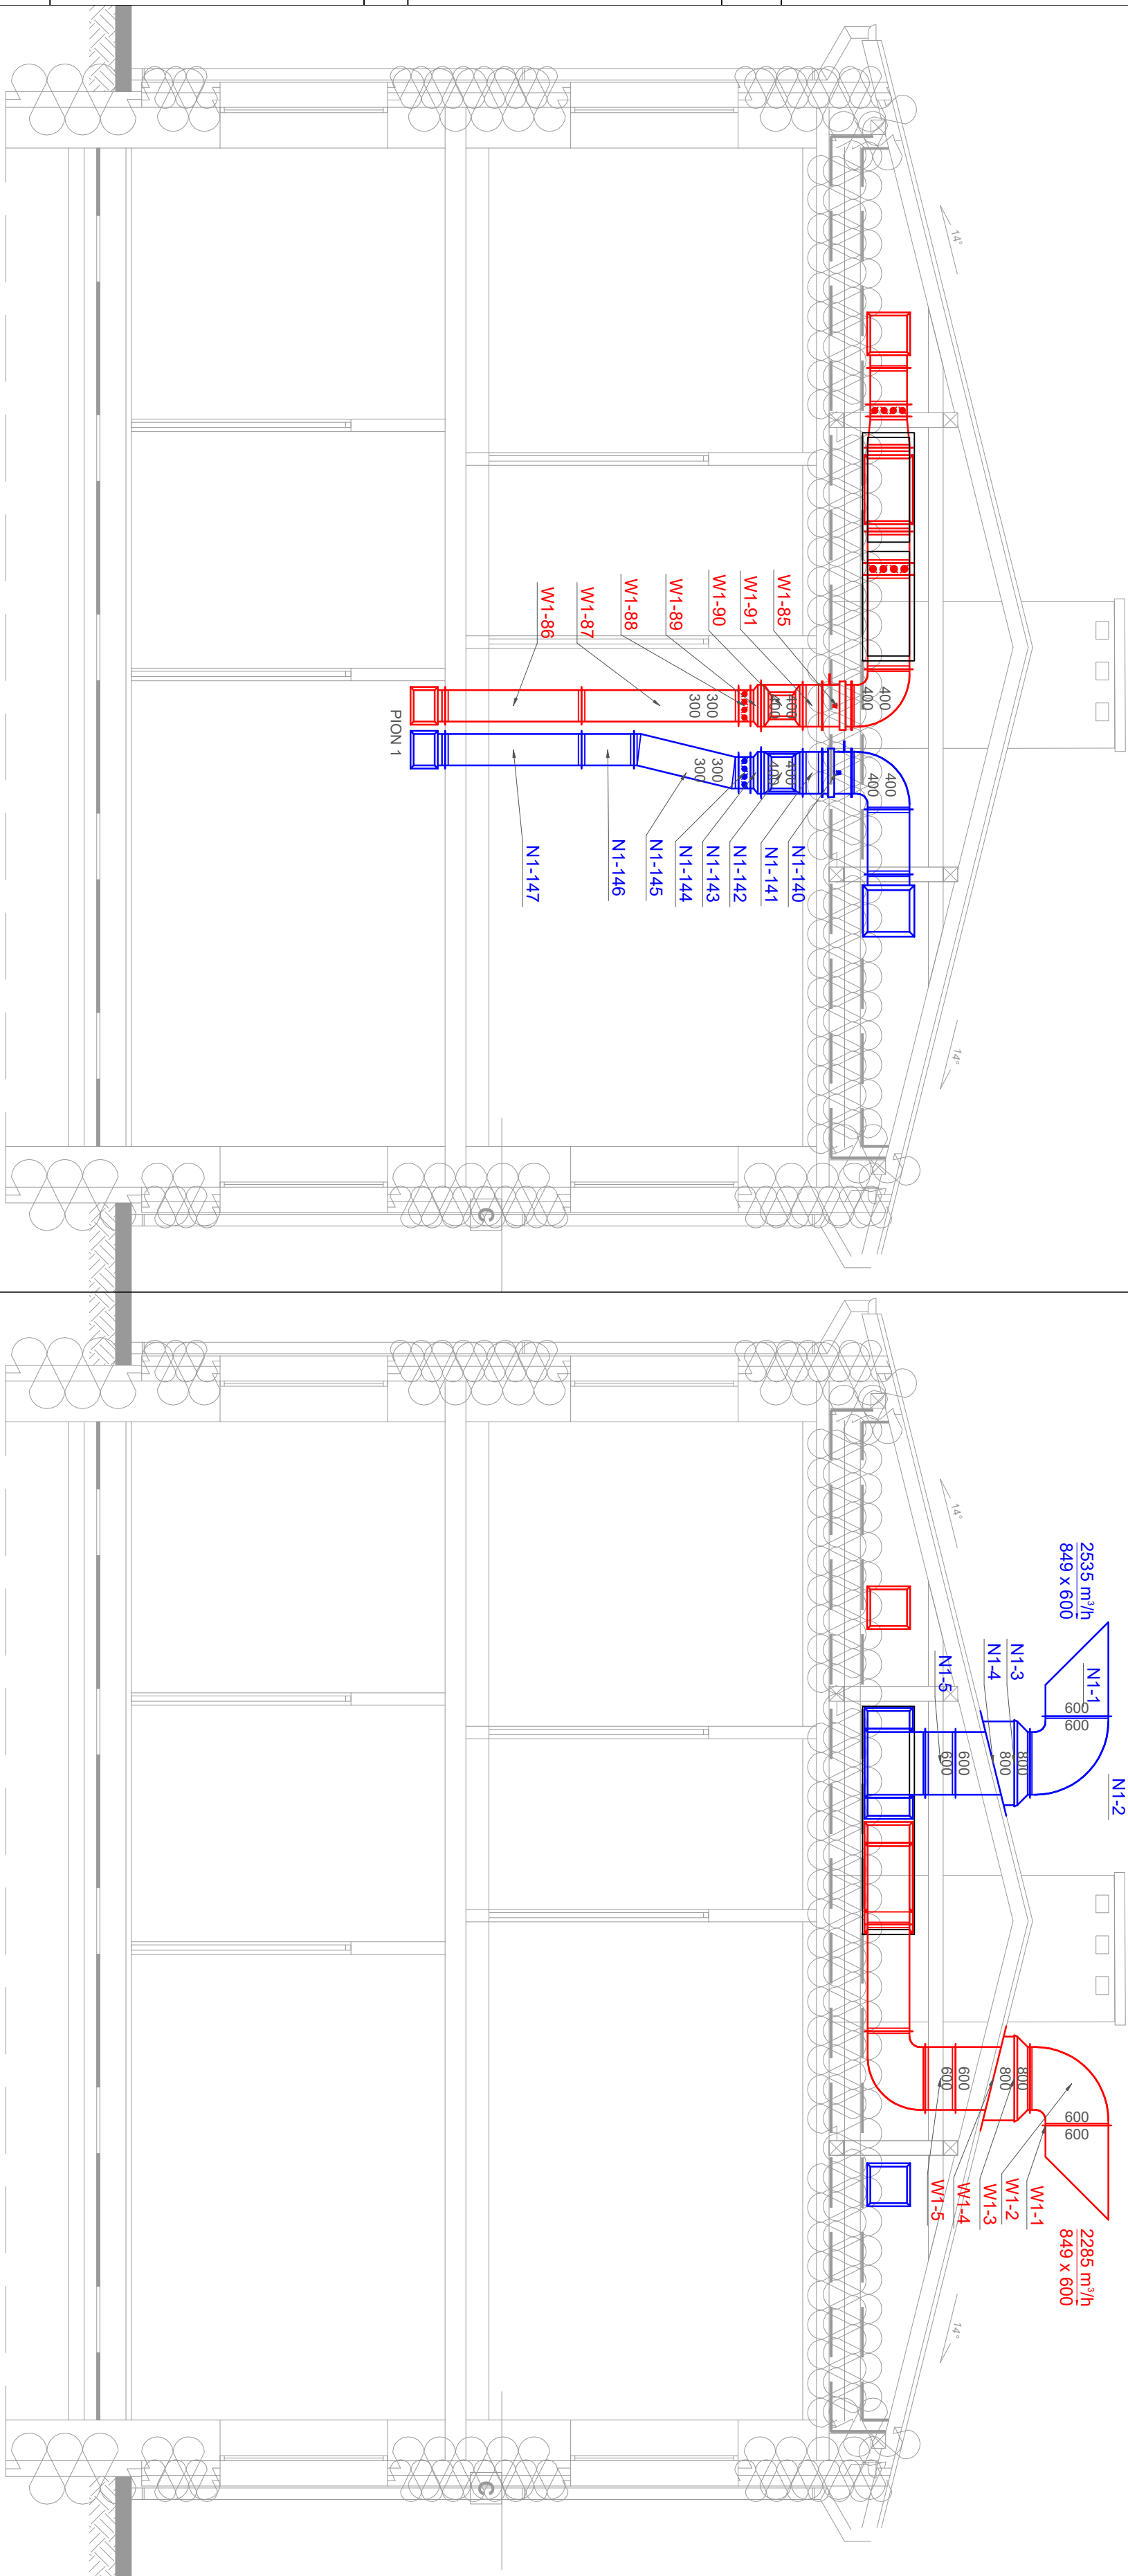

- [illegible]

Uwagi:

Uwagi

1. Kłany w przeszłości opierały się na wieloletniej gromadzonej doświadczeniach pokoleń wiedzy, która umożliwiała prowadzenie badań naukowych i technicznych, a także wytworzenie i rozpowszechnienie nowych wynalazków i odkryć. W tym celu kłany musiały posiadać odpowiednie zasoby ludzkie, finansowe i techniczne, które umożliwiały im realizację swoich celów. W tym celu kłany musiały posiadać odpowiednie zasoby ludzkie, finansowe i techniczne, które umożliwiały im realizację swoich celów.
2. Istniejący wówczas zryw protestacyjny oraz spróby prowadzić podziemny ruch oporu zabiłyby nie tylko samych badaczy, ale także ich rodziny i najbliższych, co mogłoby doprowadzić do całkowitego zniszczenia kłanu.
3. Nie przeszkadzało przy tym, że badacze musieli być w stanie wykonywać swoje zadania w sposób niezauważalny dla władz, co wymagało od nich wyjątkowej ostrożności i umiejętności ukrywania swoich działań.
4. Cechą kłanów było, że w ich skład wchodziły osoby o różnych wykształceniu i doświadczeniach, co umożliwiało im realizację swoich celów w sposób efektywny i skuteczny.
5. W tym celu kłany musiały posiadać odpowiednie zasoby ludzkie, finansowe i techniczne, które umożliwiały im realizację swoich celów.
	
PROJEKTOWANIE USŁUG INWESTYCYJNYCH	
ul. Stolarszcza 24, 97-420 Szczecznów, tel. 663 221 900, www.itmbud.com.pl	
INWESTYCJA PROJEKT	TERMO-MODERNIZACJA BUDYNKU URZĘDÓW MIEJSKIEGO W SZCZECZYNIE - PROJEKT WENTYLACJI MECHANICZNEJ
ADRES ADRES	dzielnica nr ewid. 167/127, 167/128, obręb nr 4, miasto Żelów
INWESTOR DEVELOPER	Gmina Żelów, ul. Żeromskiego 23, 97-425 Żelów
RYSYMIER PRACOWNIK	Szczeciński wykonania układu NW1
PROJEKTANT P.2A2A	mgr inż. Kamili Woźniak upr. nr LOJ/3907/PWBS/19 PROJEKT TECHNICZNO-WYKONAWCZY
BRANŻA / INDUSTRY SANITARNIA	SKALA / SCALE 1:50 DATA / DATE Lisopad 2024 NR / No S/6