
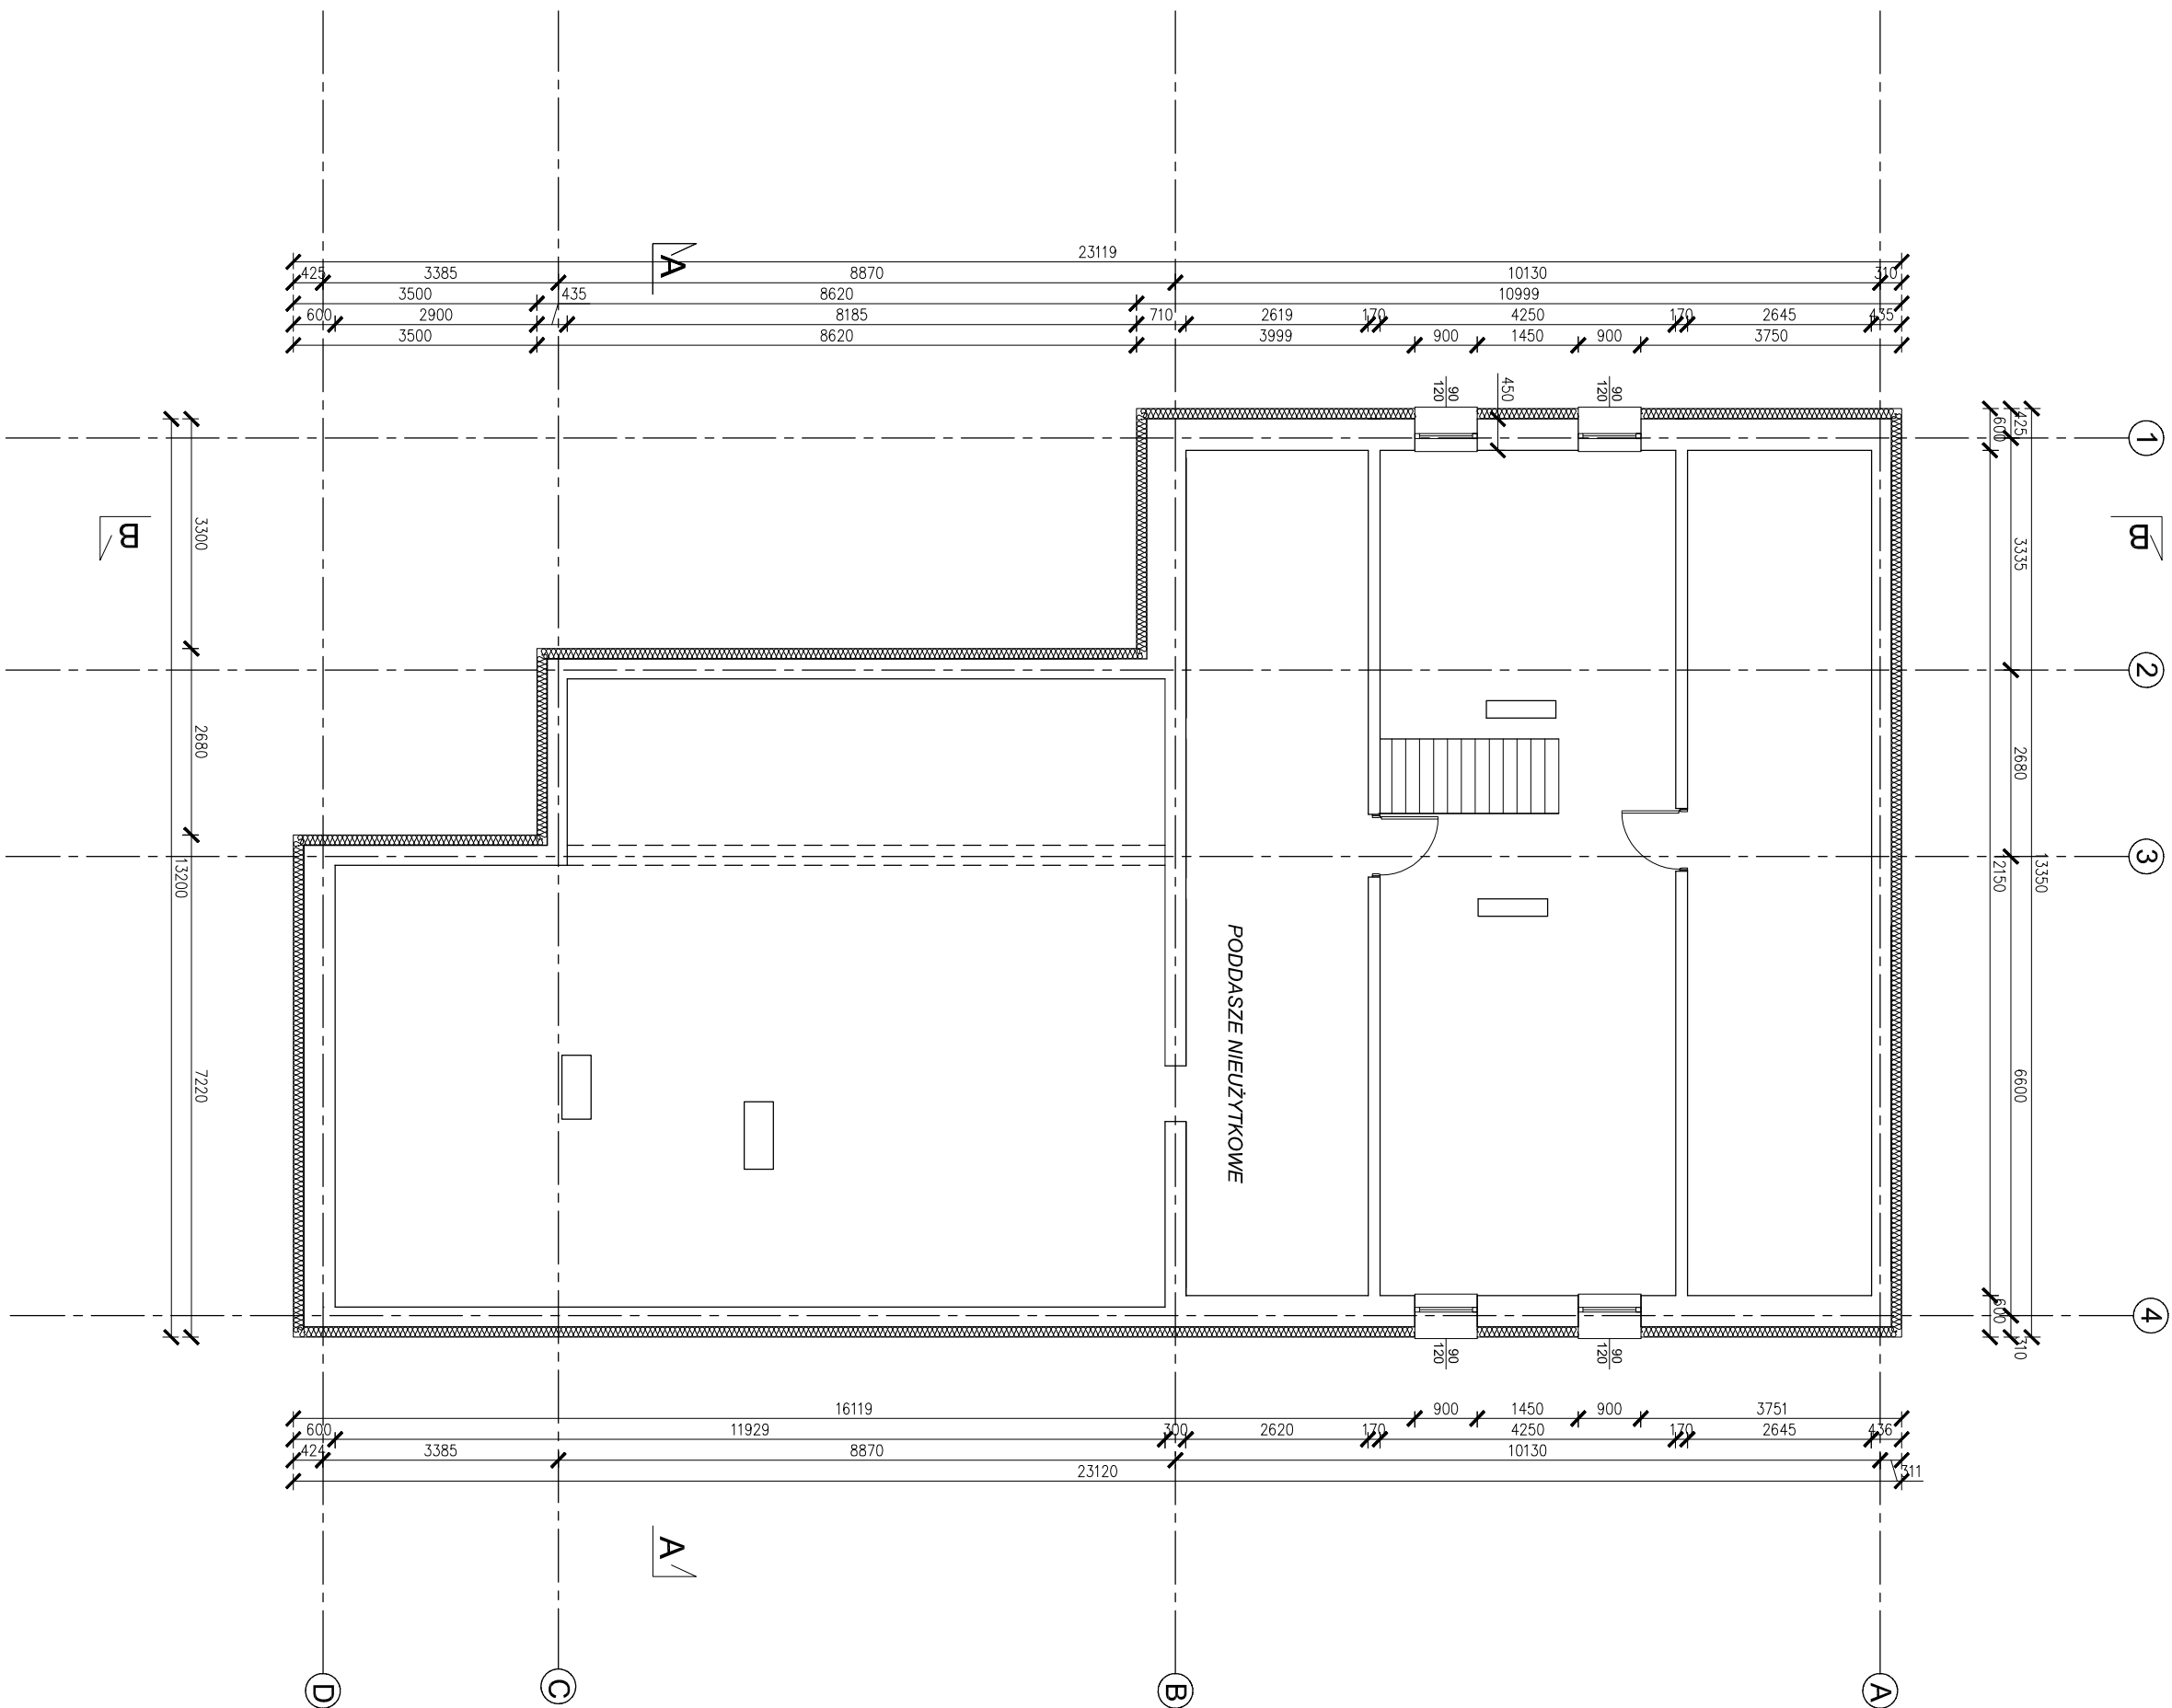


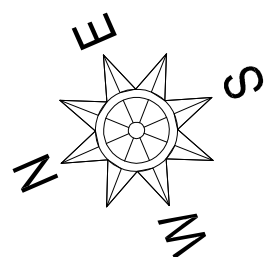

INWESTYCJA:
TERMOMODERNIZACJA BUDYNKU SPON W ZELOWIE
dz. ew. nr 33, obr. 6, miasto Żelów

INWESTOR:
Gmina Żelów
ul. Żelomskiego 23
97-425 Żelów

JEDNOSTKA PROJEKTOWA:

JKP PRZEDSIĘBIORSTWO PROJEKTOWANIA I NADZORU
„JUKON PROJEKT”

97-400 Bełchatów ul. Kaczyńskich 14, tel.: 530 480 545, email: biuro@jkon-projekt.pl, www.jkon-projekt.pl

ZESPÓŁ PROJEKTOWY: IMIĘ I NAZWISKO: NR UPRAWNIENI: PODPIS:

PROJ. GŁÓWNY: mgr inż. JAROSŁAW JURCZAK LOD/0153/P.OOK/04

WSPÓŁPRACZA: mgr inż. HUBERT DEBSKI

FAZA: **PROJEKT TECHNICZNY** DATA: **lipiec 2024**

BRANŻA: **ARCHITEKTONICZNO-BUDOWLANA** SKALA: **1:100**

TREŚĆ RYSUNKU: NR RYS.: **A.02** INDEKS: **-**

RZUT PIĘTRA - STAN PROJEKTOWANY