
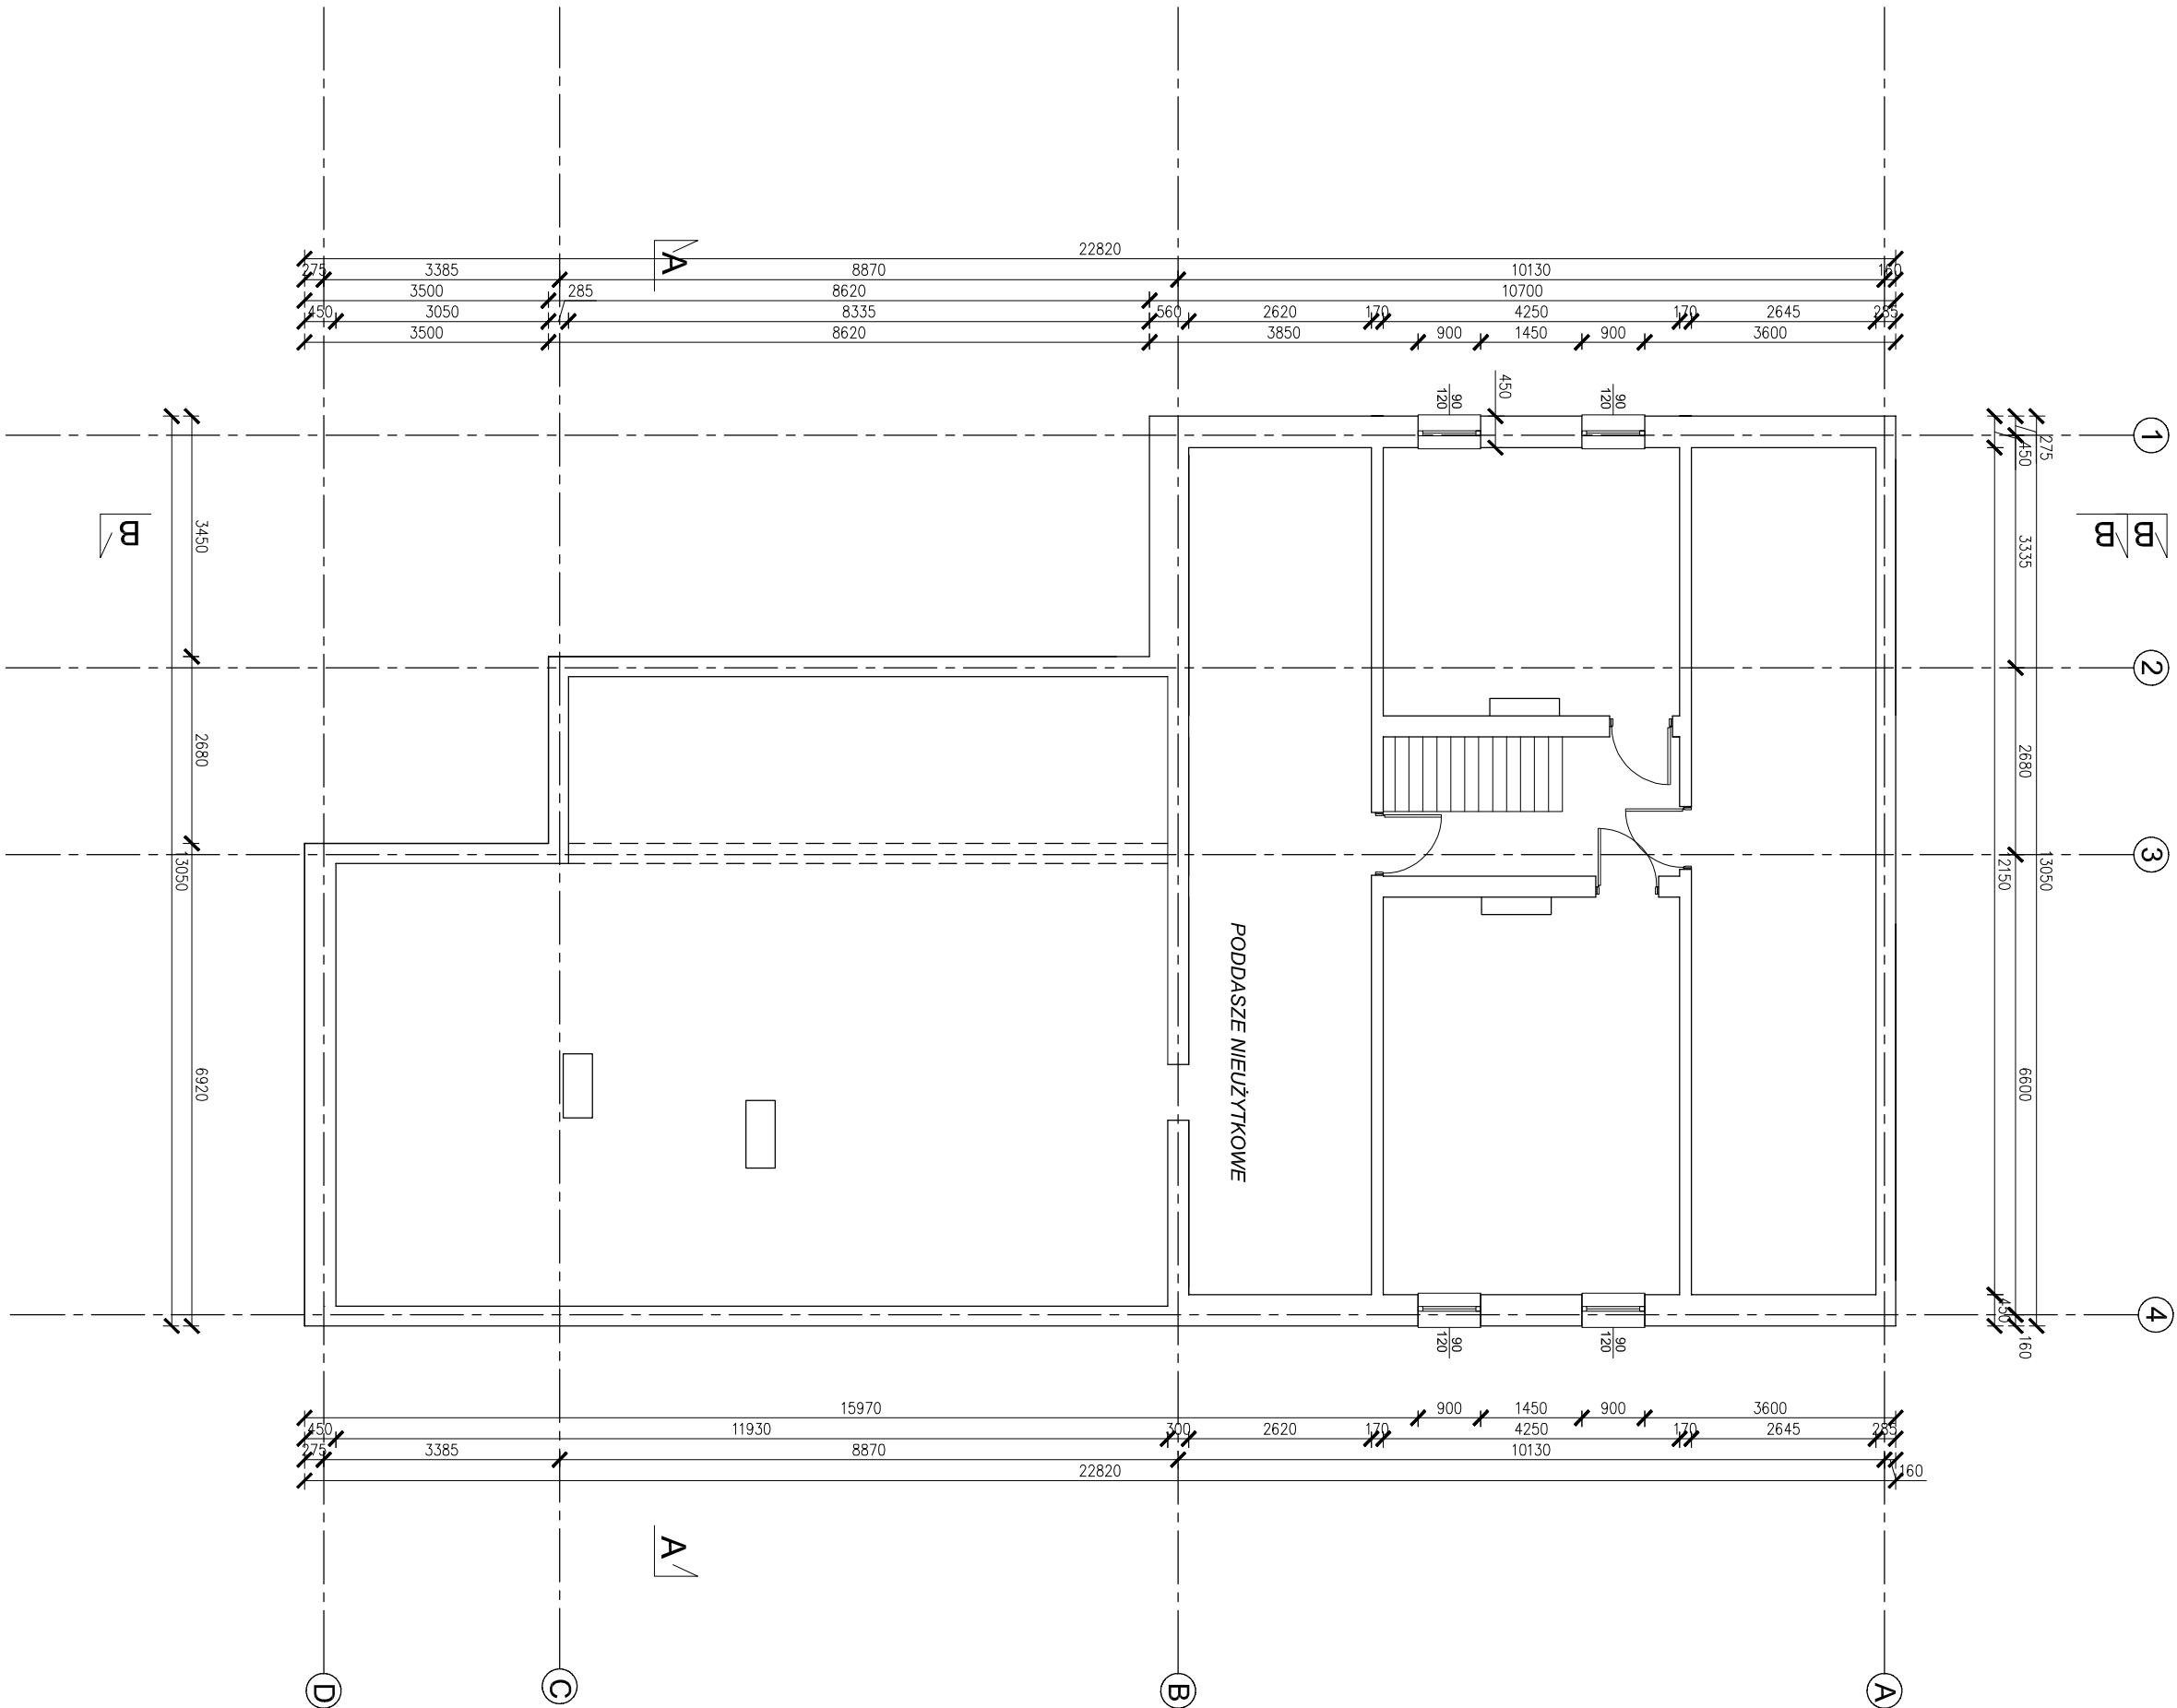


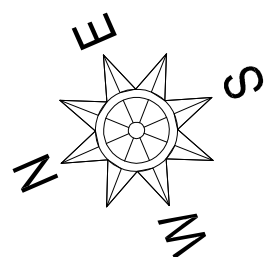

INWESTYCJA: TERMOMODERNIZACJA BUDYNKU SPON W ZELOWIE		INWESTOR: Gmina Żelów ul. Żelomskiego 23 97-425 Żelów	
JEDNOSTKA PROJEKTOWA: JTK PRZEDSIĘBIORSTWO PROJEKTOWANIA I NADZORU "JUKON PROJEKT"		FAZA: PROJEKT TECHNICZNY	
ZESPÓŁ PROJEKTOWY: IMIĘ I NAZWIŚKO: PROJ. GŁÓWNY: konstrukcja WSPÓŁPRACA: mgr inż. HUBERT DEBSKI		BRANŻA: ARCHITEKTONICZNO-BUDOWLANA	
97-400 Bełchatów ul. Kaczyńskich 14, tel.: 530 480 545, email: biuro@jtkon-projekt.pl, www.jtkon-projekt.pl		TREŚĆ RYSUNKU: RZUT PIĘTRA - INWENTARYZACJA	
NR. RYS.: 1.02		SKALA: 1:100	
DATA: lipiec 2024		INDEKS: -	