


PARKING PRZY UL. M. KOPERNIKA
PLAN ZAGOSPODAROWANIA TERENU

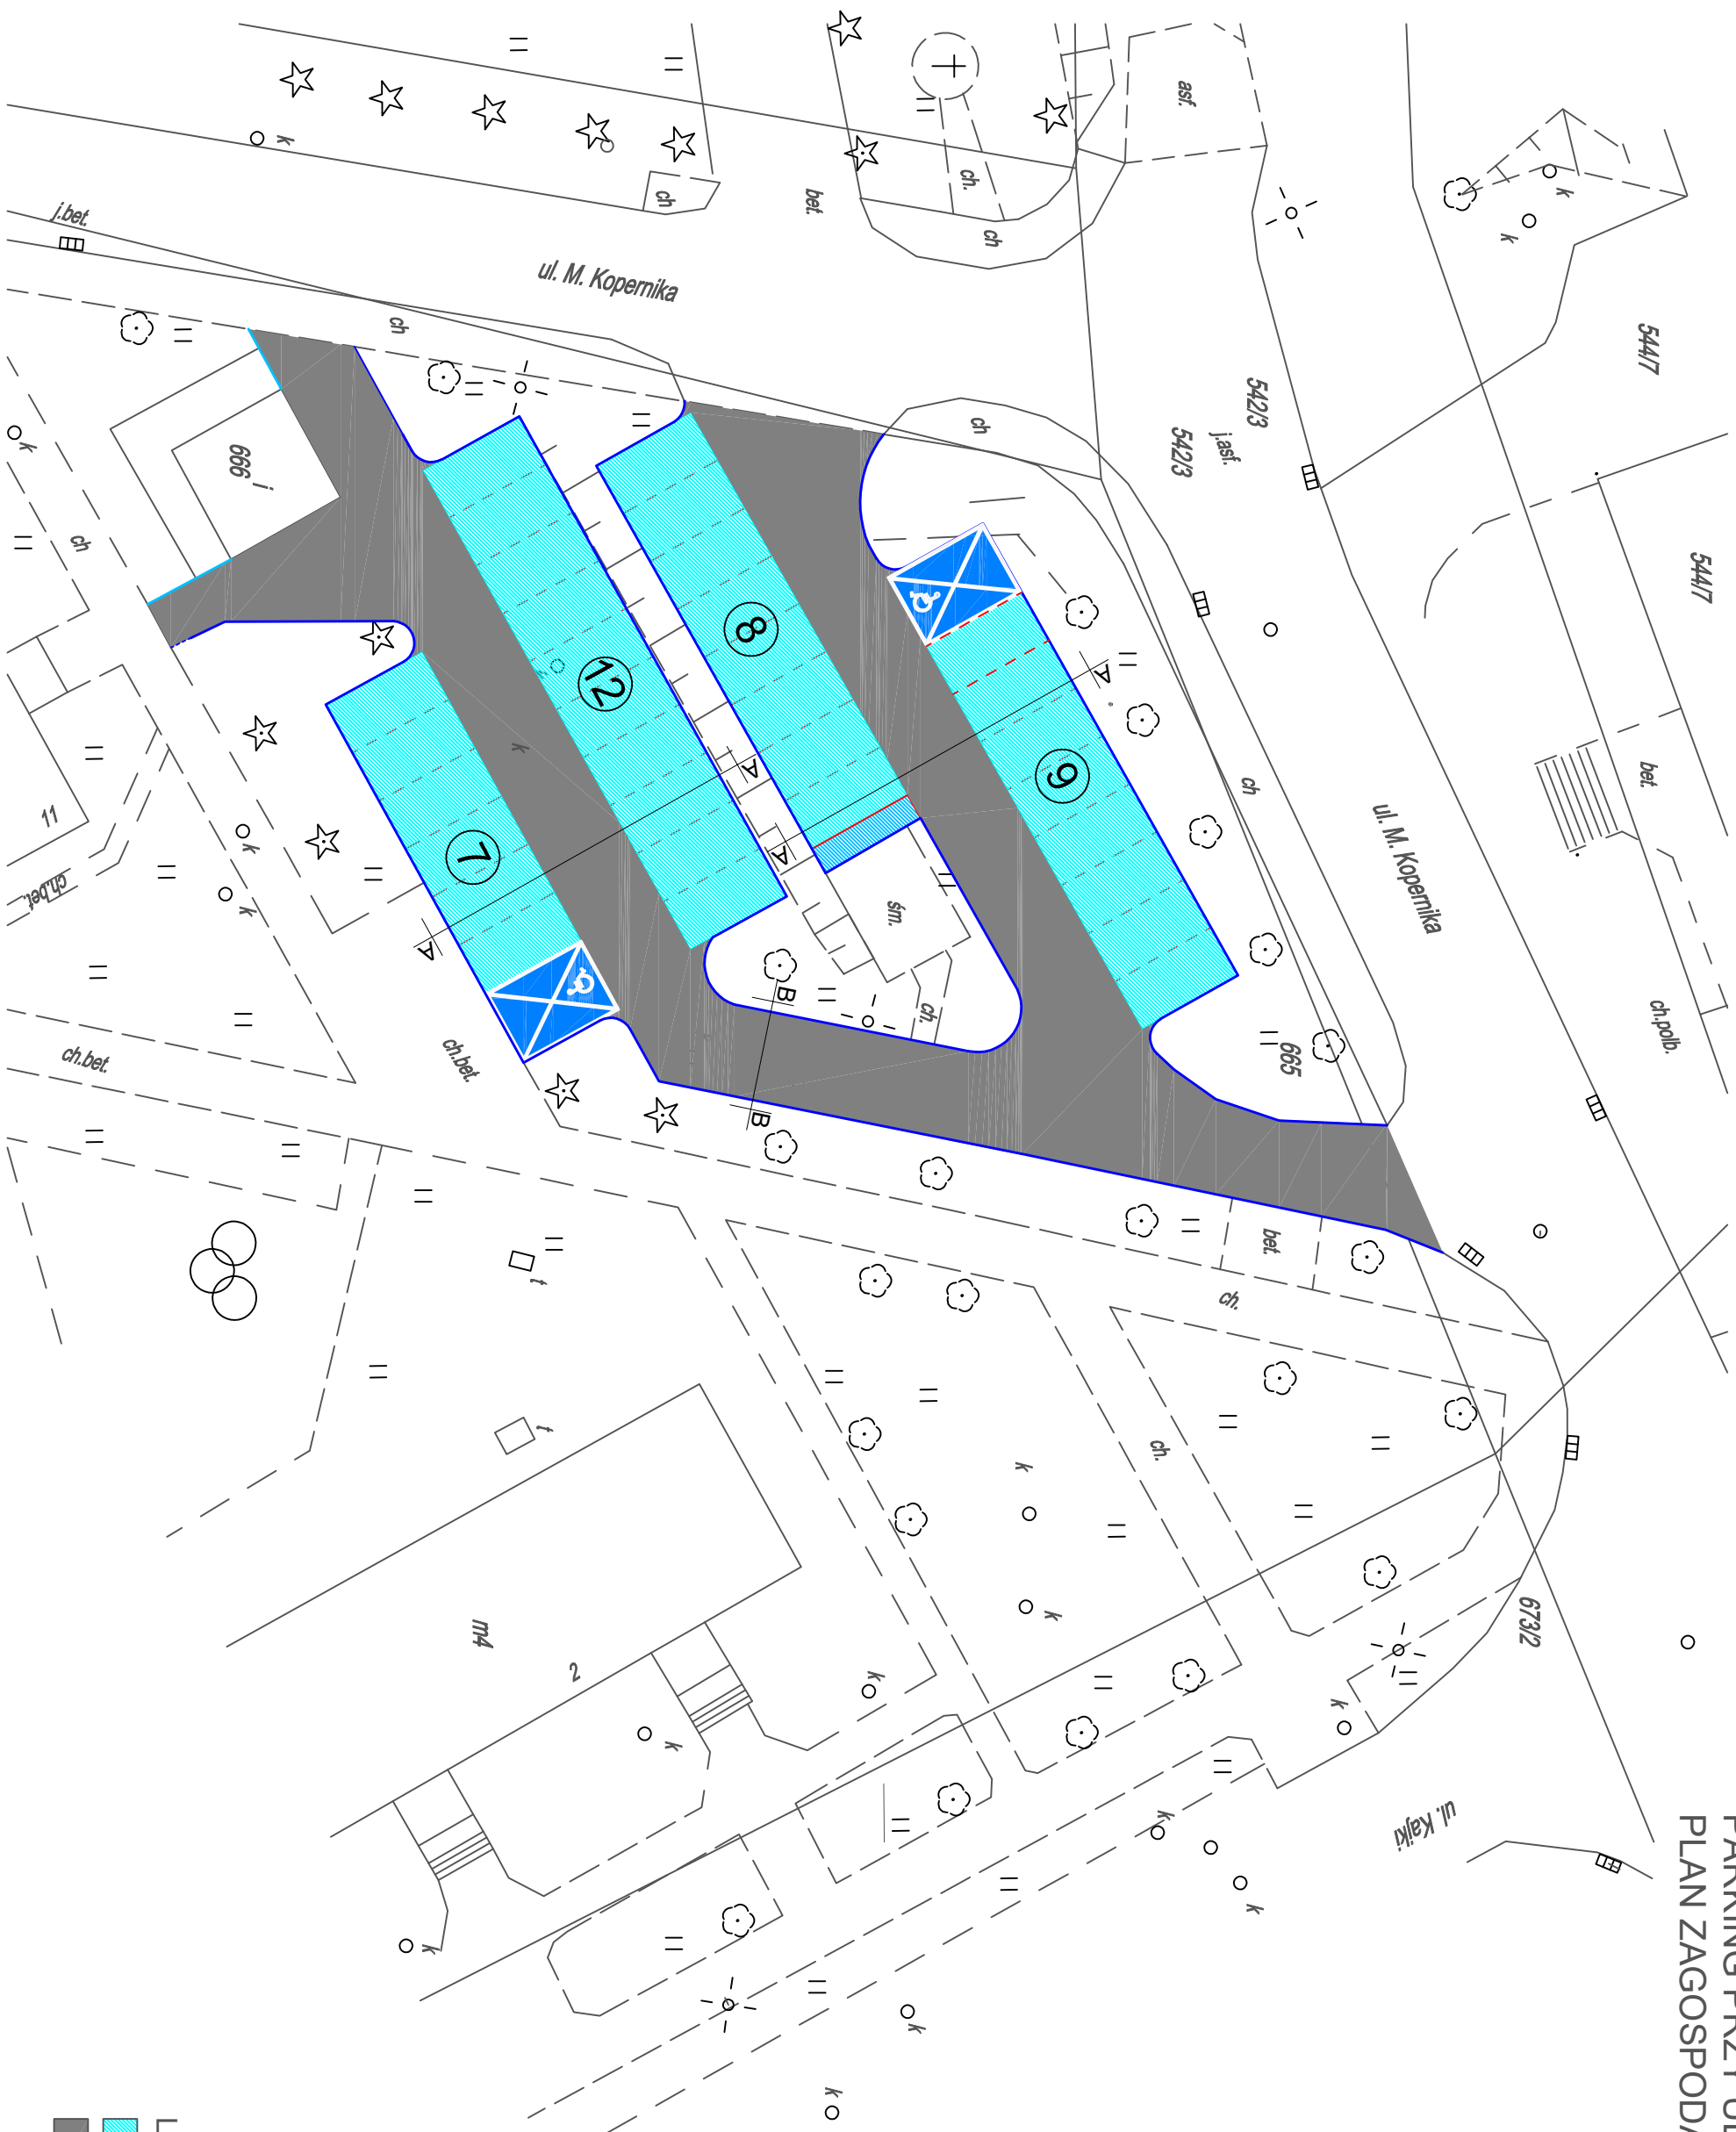

SKALA 1:500

- LEGENDA:
- Miejsca postojowe - kostka betonowa - 8 cm
 - Droga dojazdowa - kostka betonowa - 8 cm
 - Miejsca postojowe dla osób niepełnosprawnych