


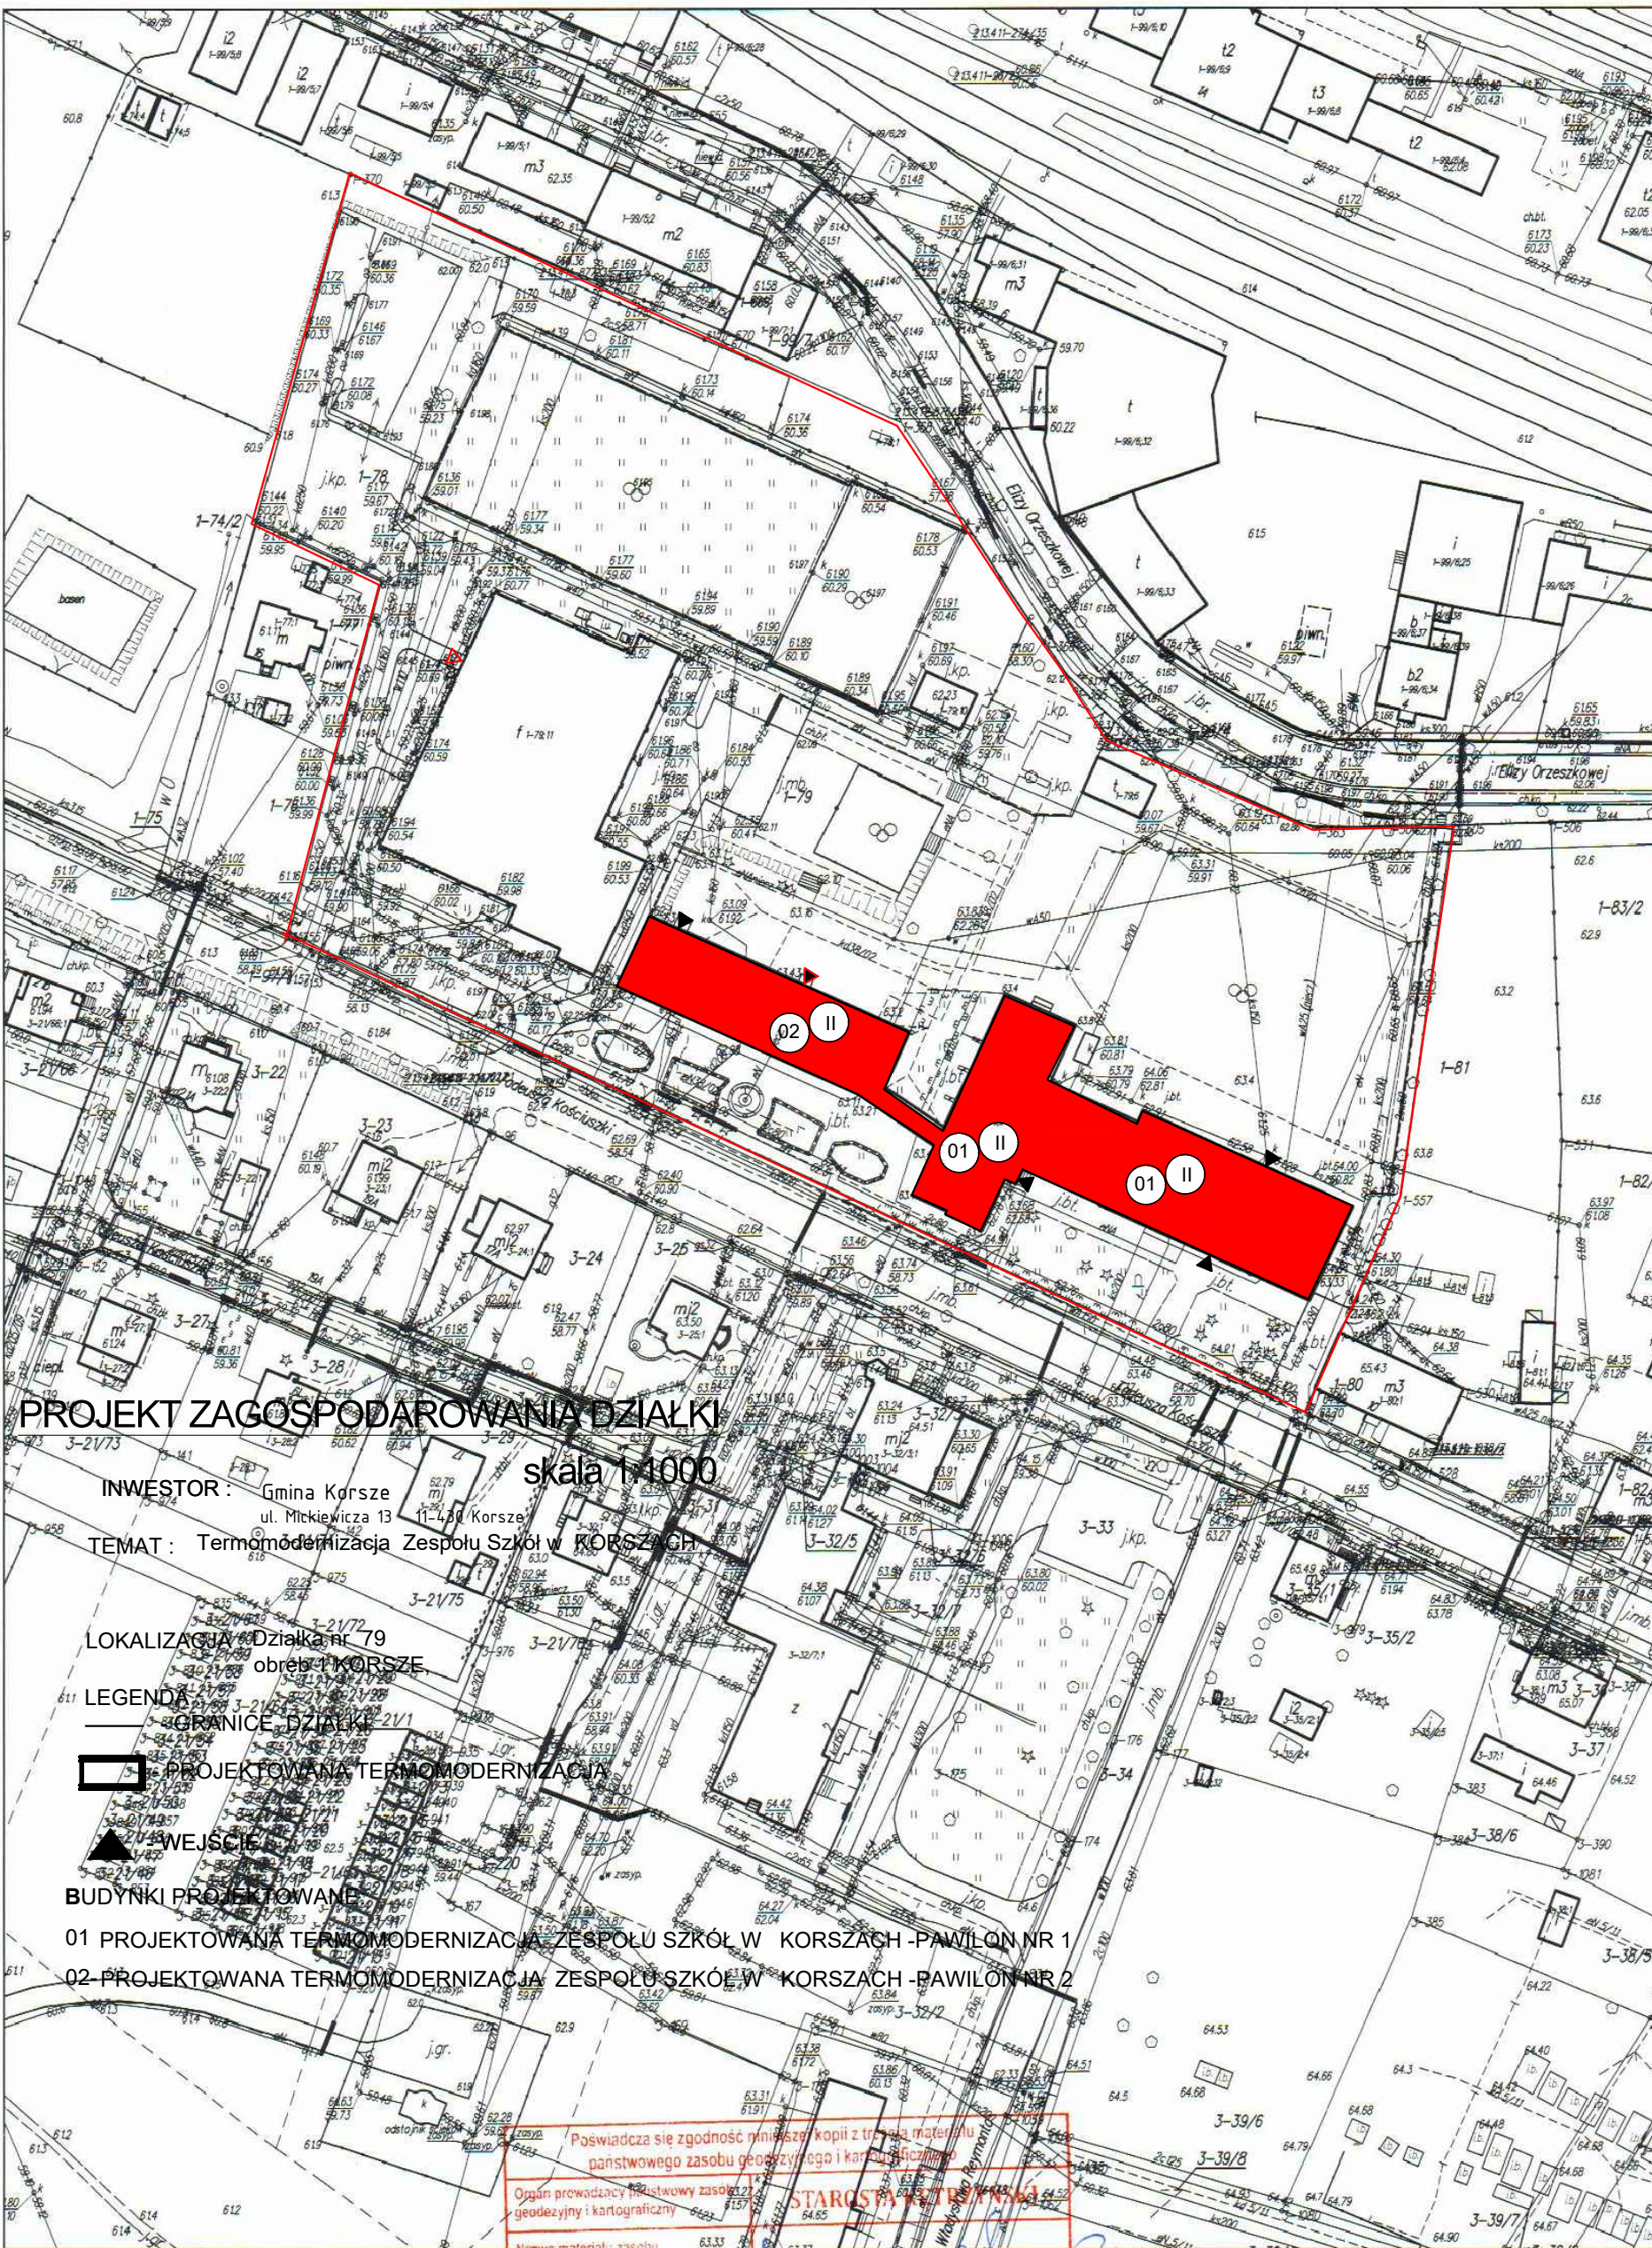

PROJEKT ZAGOSPODAROWANIA DZIAŁKI
skala 1:1000

INWESTOR : Gmina Korsze
ul. Mickiewicza 13 11-400 Korsze
TEMAT : Termomodernizacja Zespołu Szkół w KORSZACH

LOKALIZACJA : Działka nr 79
obszaru KORSZE

LEGENDA :
— GRANICE DZIAŁKI

▭ PROJEKTOWANA TERMOMODERNIZACJA

▲ WŁĘSKIE

BUDYNKI PROJEKTOWANE

01 PROJEKTOWANA TERMOMODERNIZACJA ZESPOŁU SZKÓŁ W KORSZACH - PAVILON NR 1


02 PROJEKTOWANA TERMOMODERNIZACJA ZESPOŁU SZKÓŁ W KORSZACH - PAVILON NR 2

Poswiadcza się zgodność niniejszej kopii z treścią materiału państwowego zasobu geodezyjnego i kartograficznego	
Organ prowadzący państwowy zasób geodezyjny i kartograficzny	
Nazwa materiału zasobu	63.33
Identyfikator ewidencyjny materiału zasobu	64.52
Data wykonania kopii	02.01.2014
Imię, nazwisko i podpis osoby reprezentującej organ	Andrzej Budnik

miasto Korsze skala 1:1000

w Wydziale Geodezji, Kartografii,
Katastru i Nieruchomości


Rzut piwnic 1:100

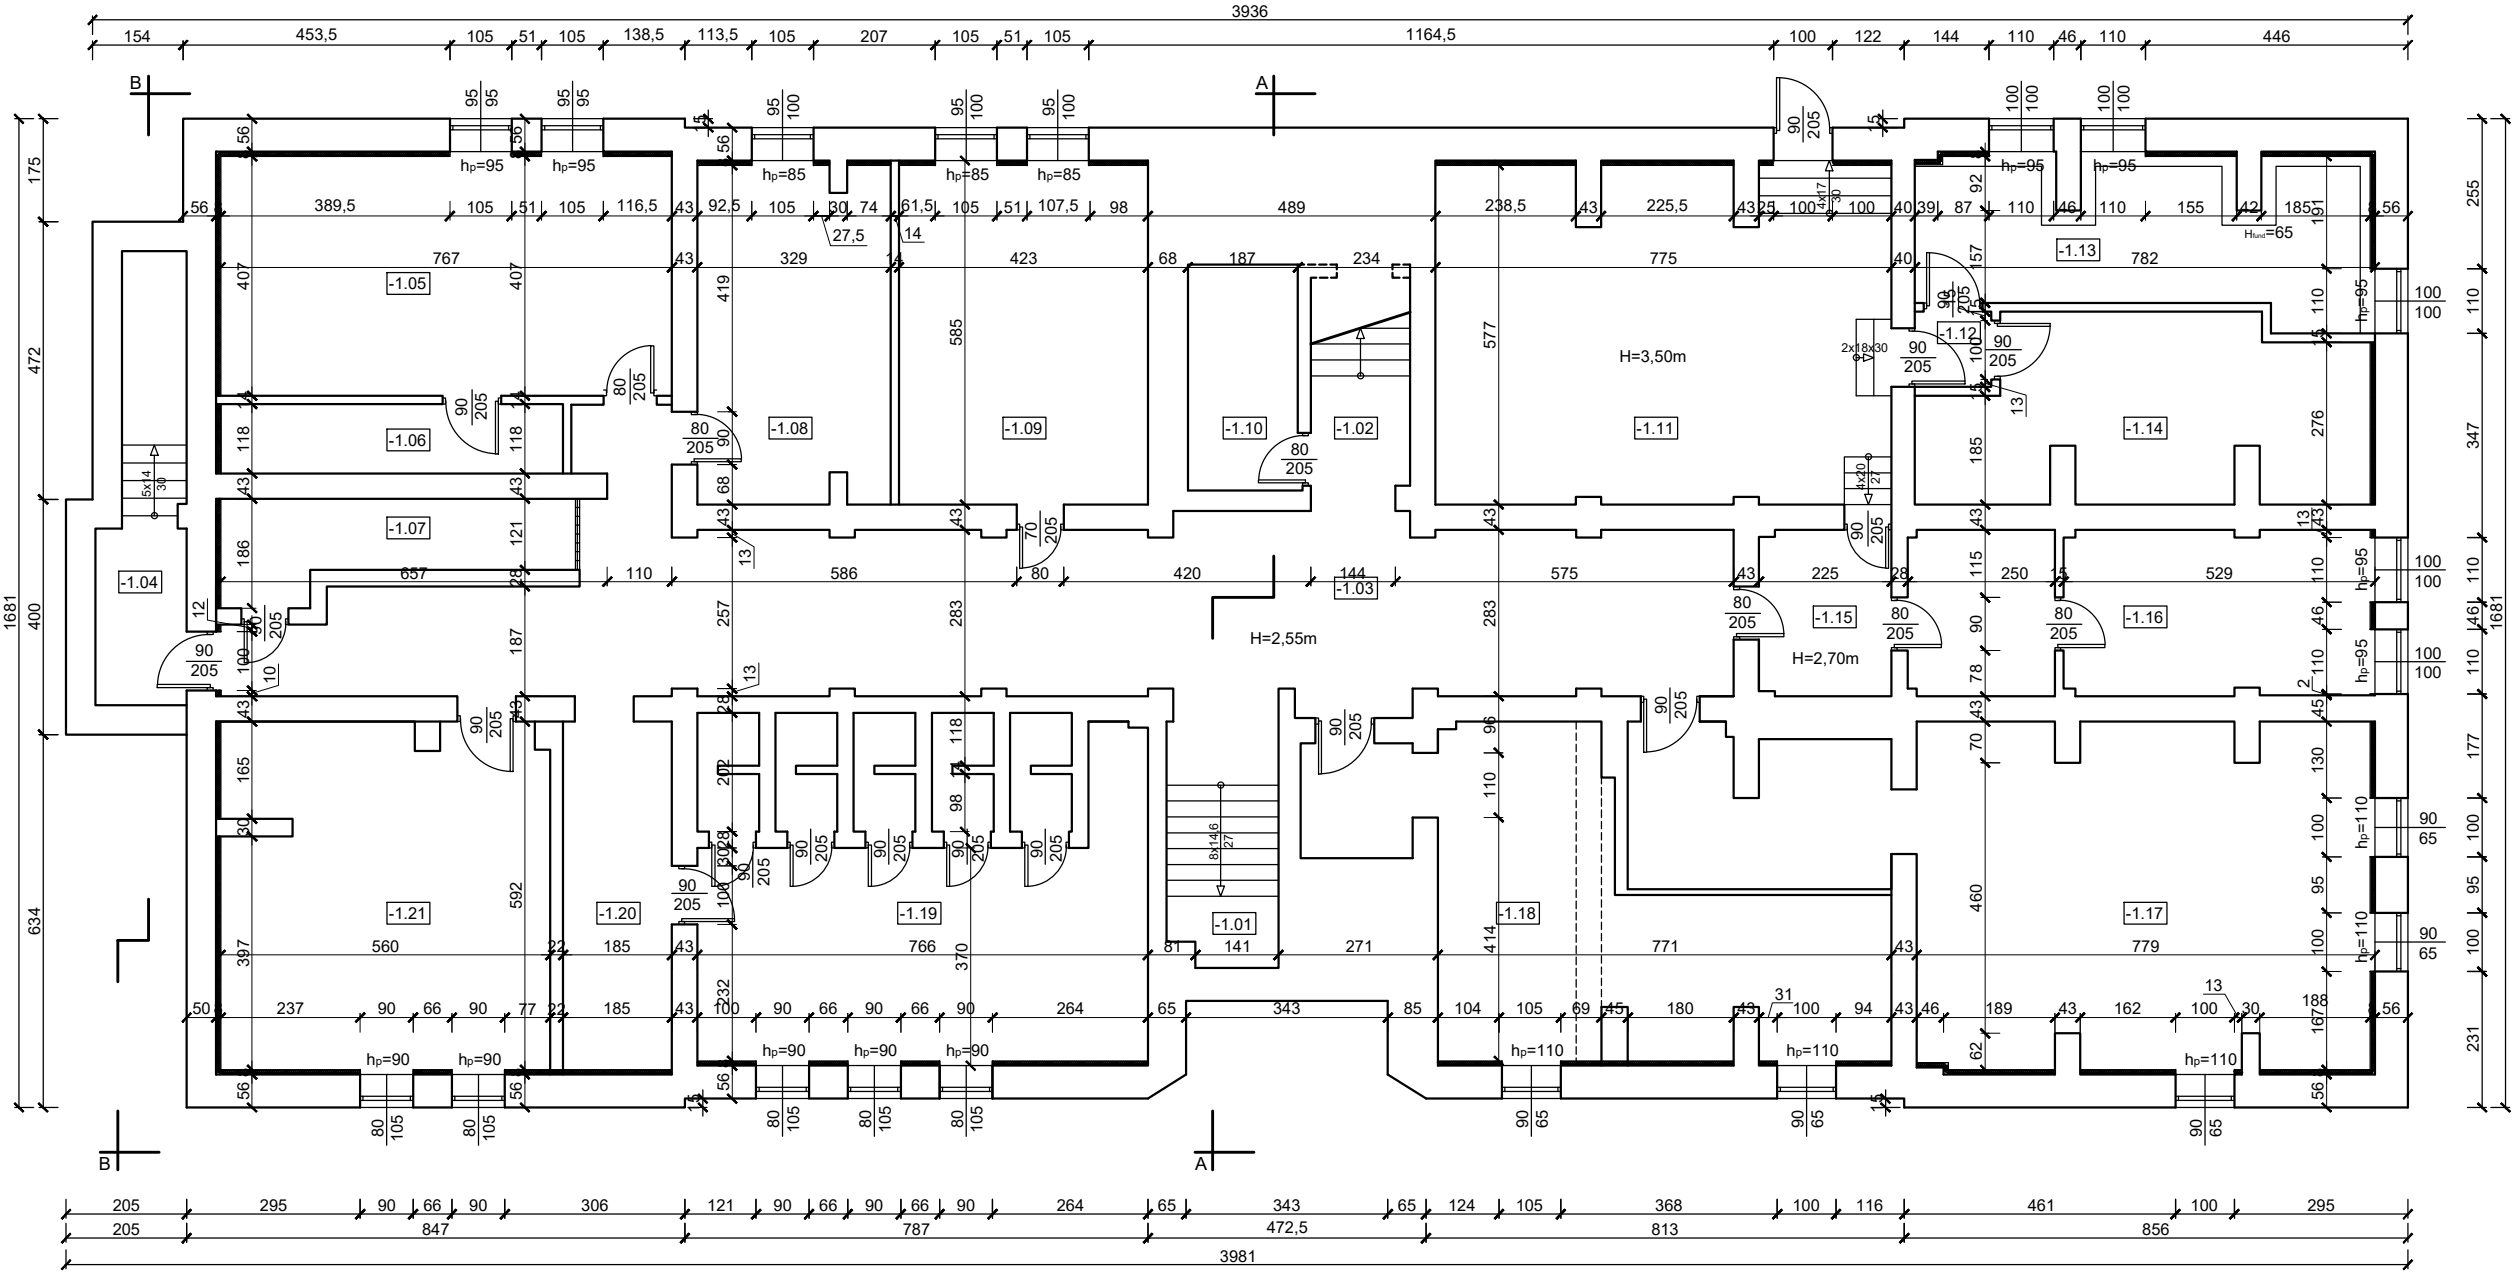

Nr pom.	Nazwa pomieszczenia	Powierzchnia m ²
-1.01	Klatka schodowa	8,74
-1.02	Klatka schodowa	6,00
-1.03	Komunikacja	70,26
-1.04	Archiwum	9,78
-1.05	Magazyn	32,16
-1.06	Magazyn	6,96
-1.07	Szatnia	8,43
-1.08	Pom. Socjalne	18,92
-1.09	Szatnia	24,75
-1.10	Pom. Socjalne	6,00
-1.11	Stara kotłownia	44,25
-1.12	Komunikacja	1,66
-1.13	Magazyn	20,12
-1.14	Wymiennikownia	21,17
-1.15	Komunikacja	6,31
-1.16	Pom. Socjalne	21,90
-1.17	Sala lekcyjna	57,55
-1.18	Pom. Gospodarcze	34,27
-1.19	Pom. Socjalne	40,62
-1.20	Komunikacja	11,10
-1.21	Sala lekcyjna	33,35
Razem:		484,30

BIURO INWESTYCYNNO-PROJEKTOWE "PIECKI" EMILIA FIDRYCH 11-710 PIECKI, ul. PLAC 1-GO MAJA 3B			
Adres obiektu: ul. Kosztowna 12 11-430 KORSZE		Stadium: PROJEKT	Rys. nr: 1
Inwestor: Gmina Korsze		Nazwa obiektu: Zespół Szkół w Korszach Pawilon szkolny Nr 1.	Skala: 1:100
		Przedmiot rysunku: Rzut piwnic	11. Data: 2016r
Opracował: mgr inż. orch. Anna Urban		Uprawnienia: 8/20/30	Podpis:


Rzut parteru
1:100

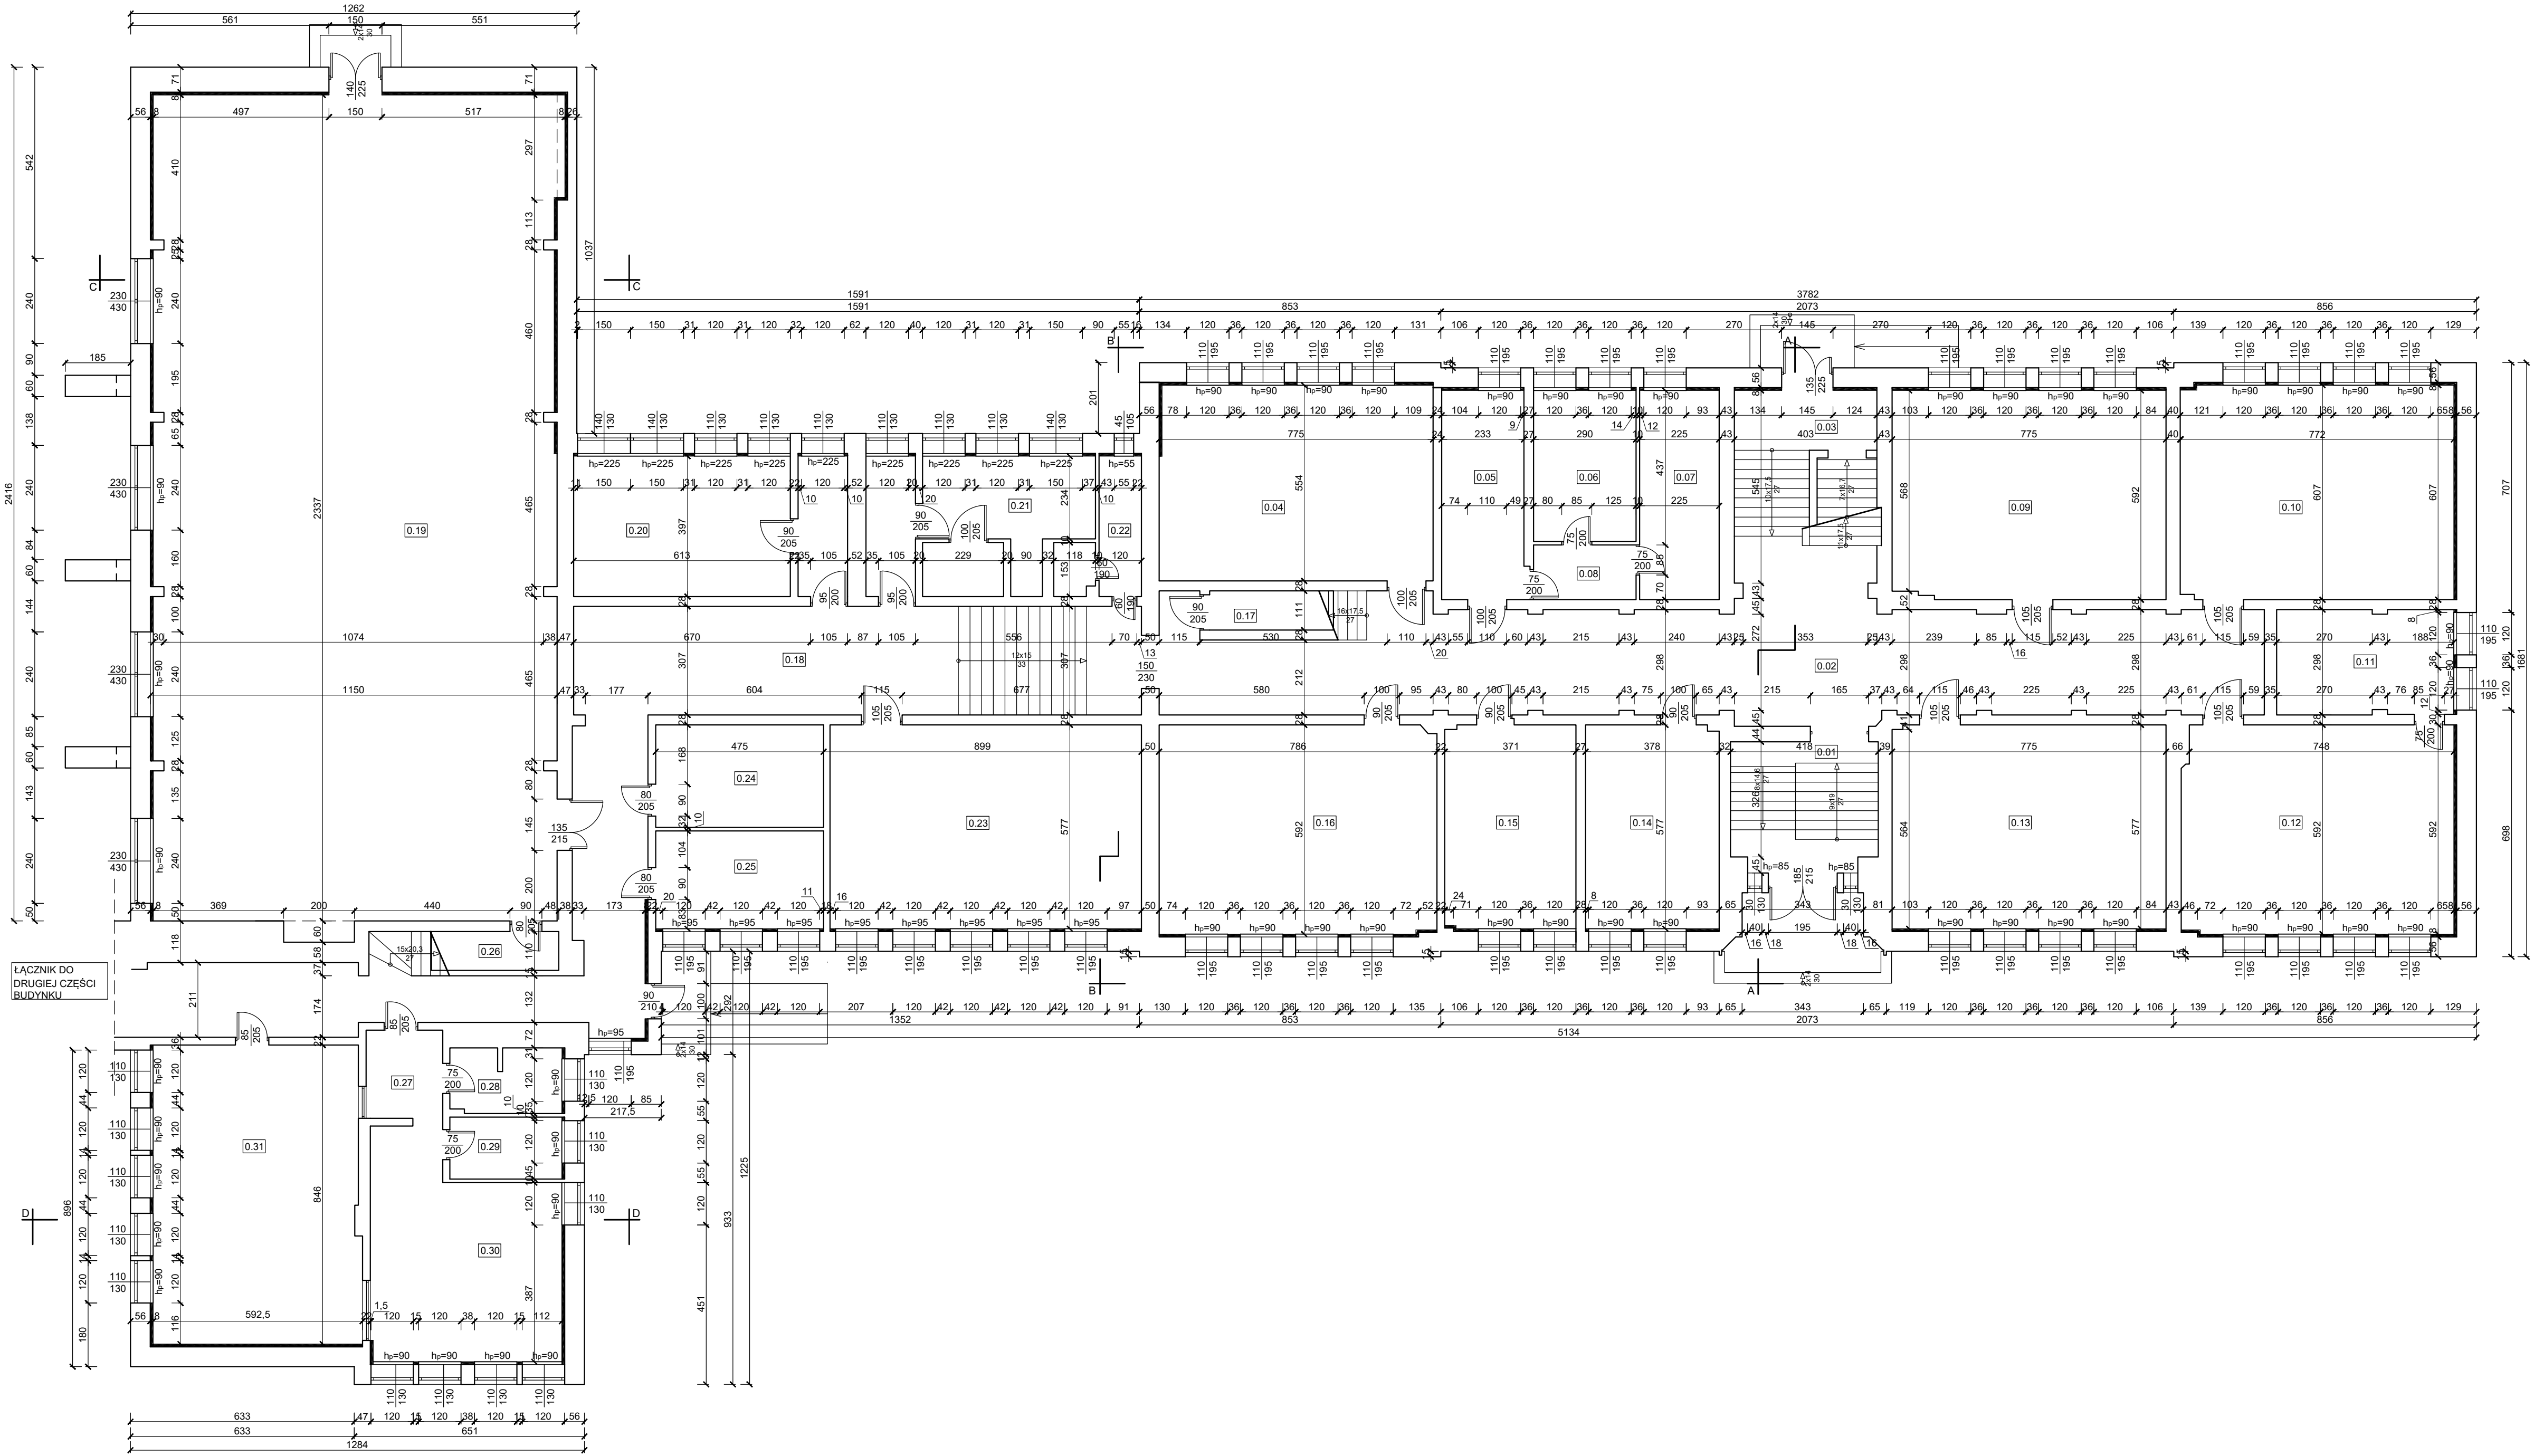

Nr pom.	Nazwa pomieszczenia	Powierzchnia m ²
0.01	Hol wejściowy	15,03
0.02	Komunikacja	93,43
0.03	Klatka schodowa	22,29
0.04	Sala lekcyjna	43,56
0.05	Sekretariat	13,98
0.06	Pokój vc.dyrektora	12,62
0.07	Pokój dyrektora	13,50
0.08	Sekretariat	4,50
0.09	Sala lekcyjna	46,26
0.10	Sala lekcyjna	47,98
0.11	Zaplecze	15,00
0.12	Sala lekcyjna	46,42
0.13	Sala lekcyjna	45,30
0.14	Pokój administ.	22,00
0.15	Pokój administ.	21,64
0.16	Pokój nauczycielski	47,00
0.17	Magazyn	2,89
0.18	Komunikacja	88,95
0.19	Sala gimnastyczna	271,00
0.20	WC	30,50
0.21	WC	22,50
0.22	WC	6,59
0.23	Sala lekcyjna	51,53
0.24	Szatnio-rozbiieralnia	13,78
0.25	Szatnio-rozbiieralnia	13,54
0.26	Magazyn	3,95
0.27	Komun. - kuchnia	5,40
0.28	Pom. Socjalne	5,89
0.29	Pom. Socjalne	5,68
0.30	Kuchnia	31,58
0.31	Stołówka	50,52
	Razem:	1114,81

BIURO INWESTYCYJNO-PROJEKTOWE "PIEKI" EMILIA FIDRYCH 11-710 PIEKŁO ul. PL. AC 1-60 MAJA 3B		
Adres obiektu: ul. Kociuski 12 11-430 KORSZE	Stadium: PROJEKT	Rys. nr: 2
Inwestor: Gmina Korsze	Nazwa obiektu: Zespół Szkół w Korszach Pawilon szkolny Nr 1.	Skala: 1:100
Opracował: mgr inż. arch. Anna Urban	Przedmiot rysunku: Rzut parteru	Data: 11.2016r.
	Uprawnienia: 8/20/00	Podpis:


Rzut piętra
1:100

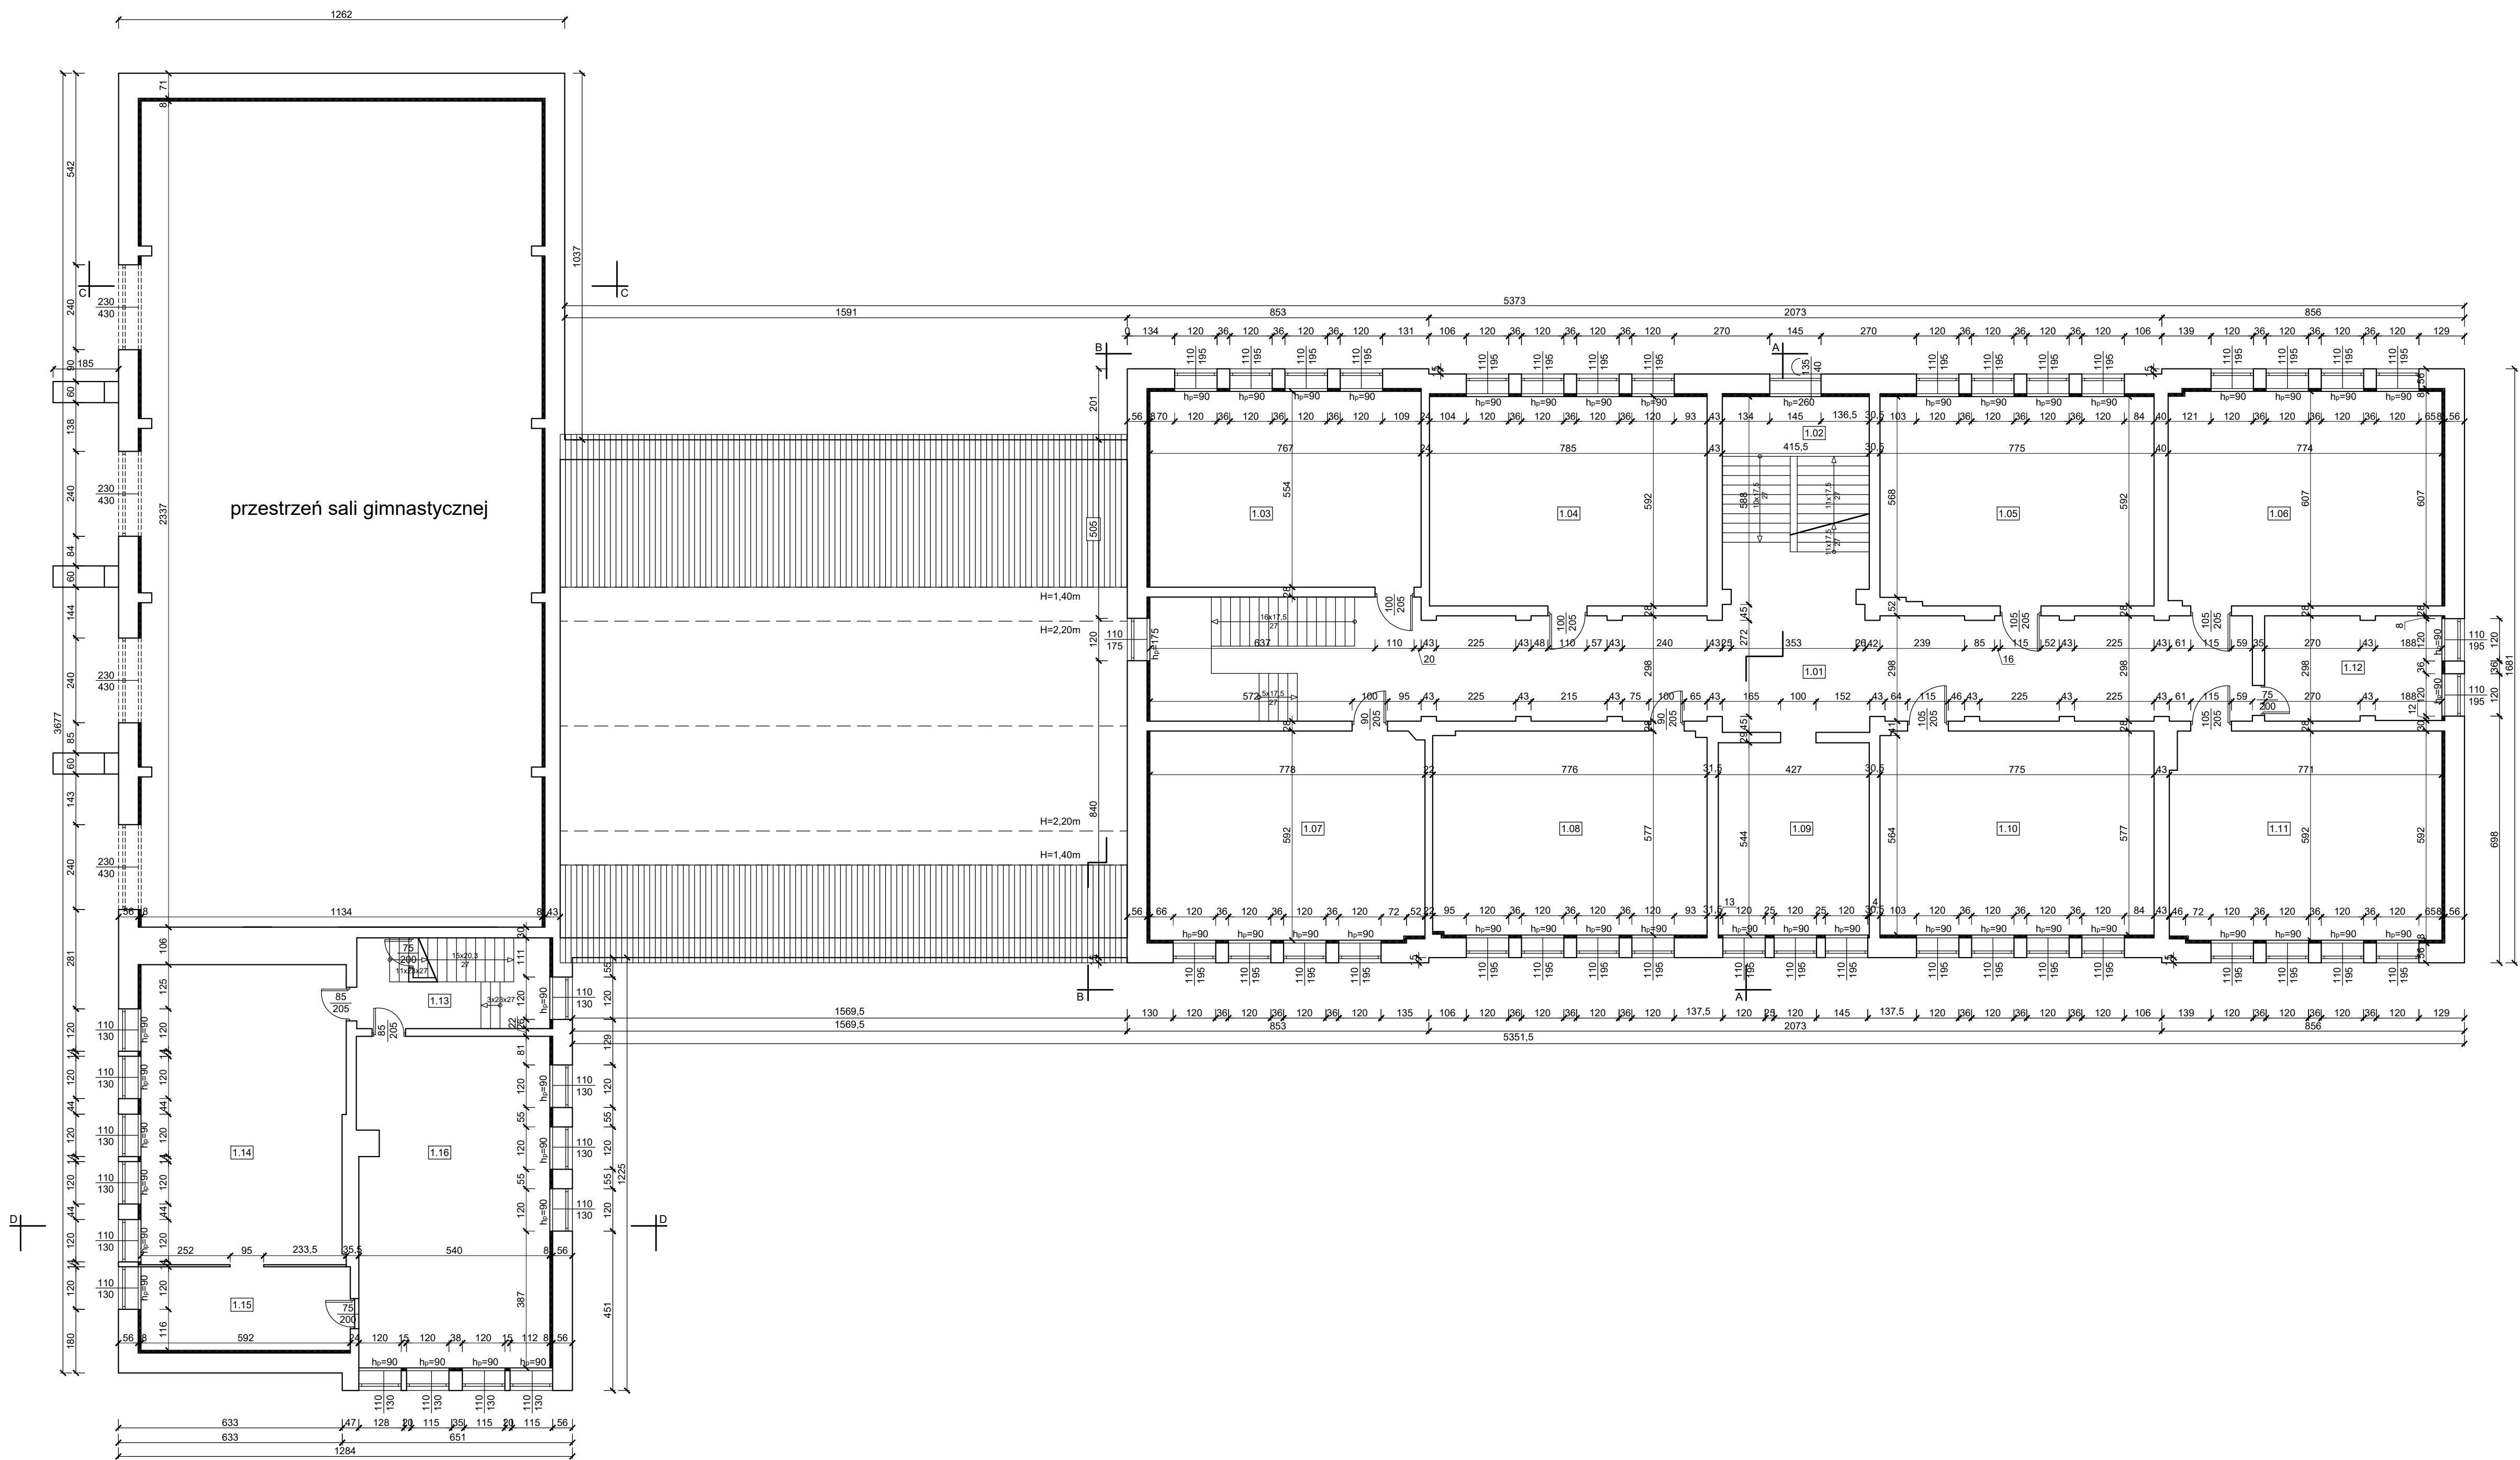

Nr pom.	Nazwa pomieszczenia	Powierzchnia m ²
1.01	Komunikacja	98,95
1.02	Klatka schodowa	22,98
1.03	Sala lekcyjna	43,56
1.04	Sala lekcyjna	47,10
1.05	Sala lekcyjna	46,26
1.06	Sala lekcyjna	47,98
1.07	Sala lekcyjna	47,00
1.08	Sala lekcyjna	45,23
1.09	Pom. Pedagogiczne	23,57
1.10	Sala lekcyjna	45,30
1.11	Sala lekcyjna	46,43
1.12	Pom. Pedagogiczne	15,00
1.13	Klatka schodowa	14,23
1.14	Sala lekcyjna	49,48
1.15	Zaplecze	14,64
1.16	Sala lekcyjna	51,59
Razem:		659,3

BIURO INWESTYCYJNO-PROJEKTOWE "PIECKI" EMILIA FIDRYCH 11-710 PIECKI, ul. PLAC 1-GO MAJA 3B		
Adres obiektu: ul. Kościuszkowska 12 11-430 KORSZE	Stadium: PROJEKT	Rys. nr: 3
Inwestor: Gmina Korsze	Nazwa obiektu: Zespół Szkół w Korszach Pawilon szkolny Nr 1.	Skala: 1:100
Opracował: mgr inż. arch. Anna Urban	Przedmiot rysunku: Rzut piętra	Data: 11.2016r
	Uprawnienia:	Podpis:


Rzut poddasza
1:100

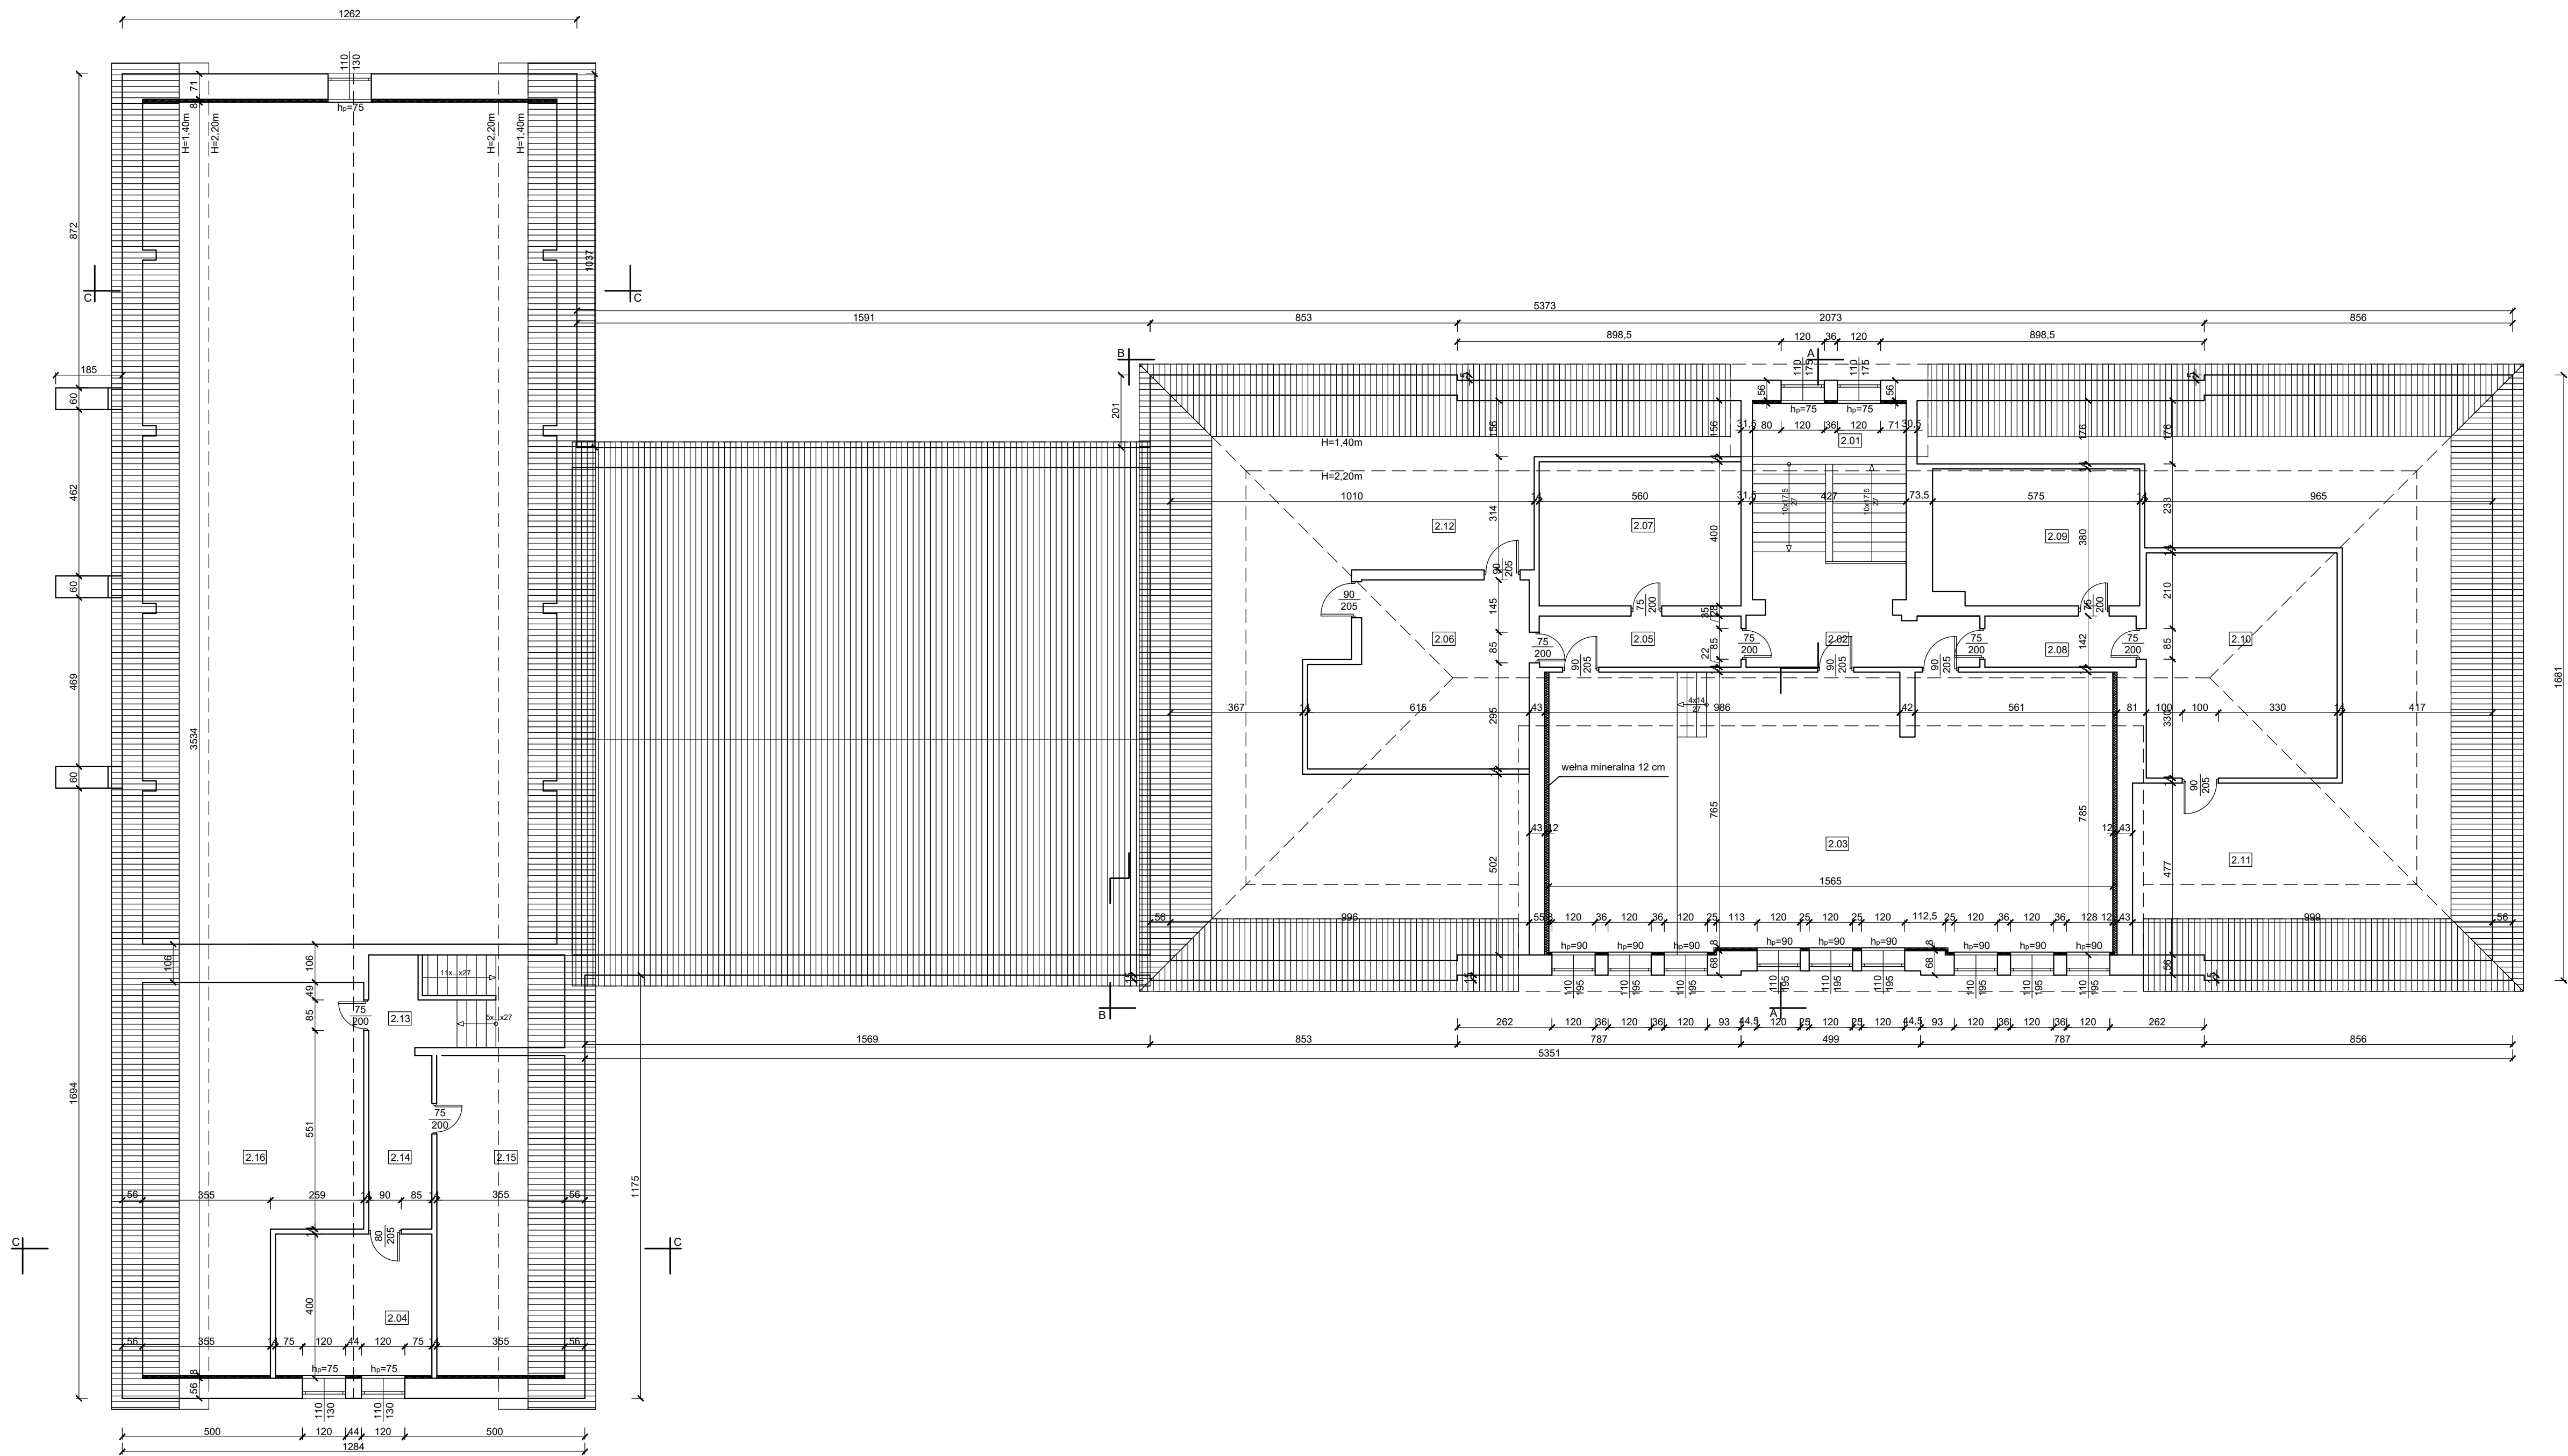


Nr.pom	Nazwa pomieszczenia	Powierzchnia m2
2.01	Klatka schodowa	23.61
2.02	Komunikacja	9.24
2.03	Seweracja	123.22
2.04	Pom. Socialne	17.36
Razem :		173.43

BIURO INWESTYCYJNO-PROJEKTOWE "PIECKI" EMILIA FYDRYCH 11-710 PIECKI, ul. PLAC 1-GO MAJA 3B		
Adres obiektu: ul. Kosciuszki 12 11-430 KORSZE	Stadium: PROJEKT	Rys. nr: 4
Inwestor: Gmina Korsze	Nazwa obiektu: Zespół Szkół w Korszech Pawilon szkolny Nr 1.	Skala: 1:100
Opracował: mgr inż. arch. Anna Urban	Przedmiot rysunku: Rzut poddasza	Data: 11.2016r
	Uprawnienia: 8/0/00	Podpis:


Przekrój A-A
1:100

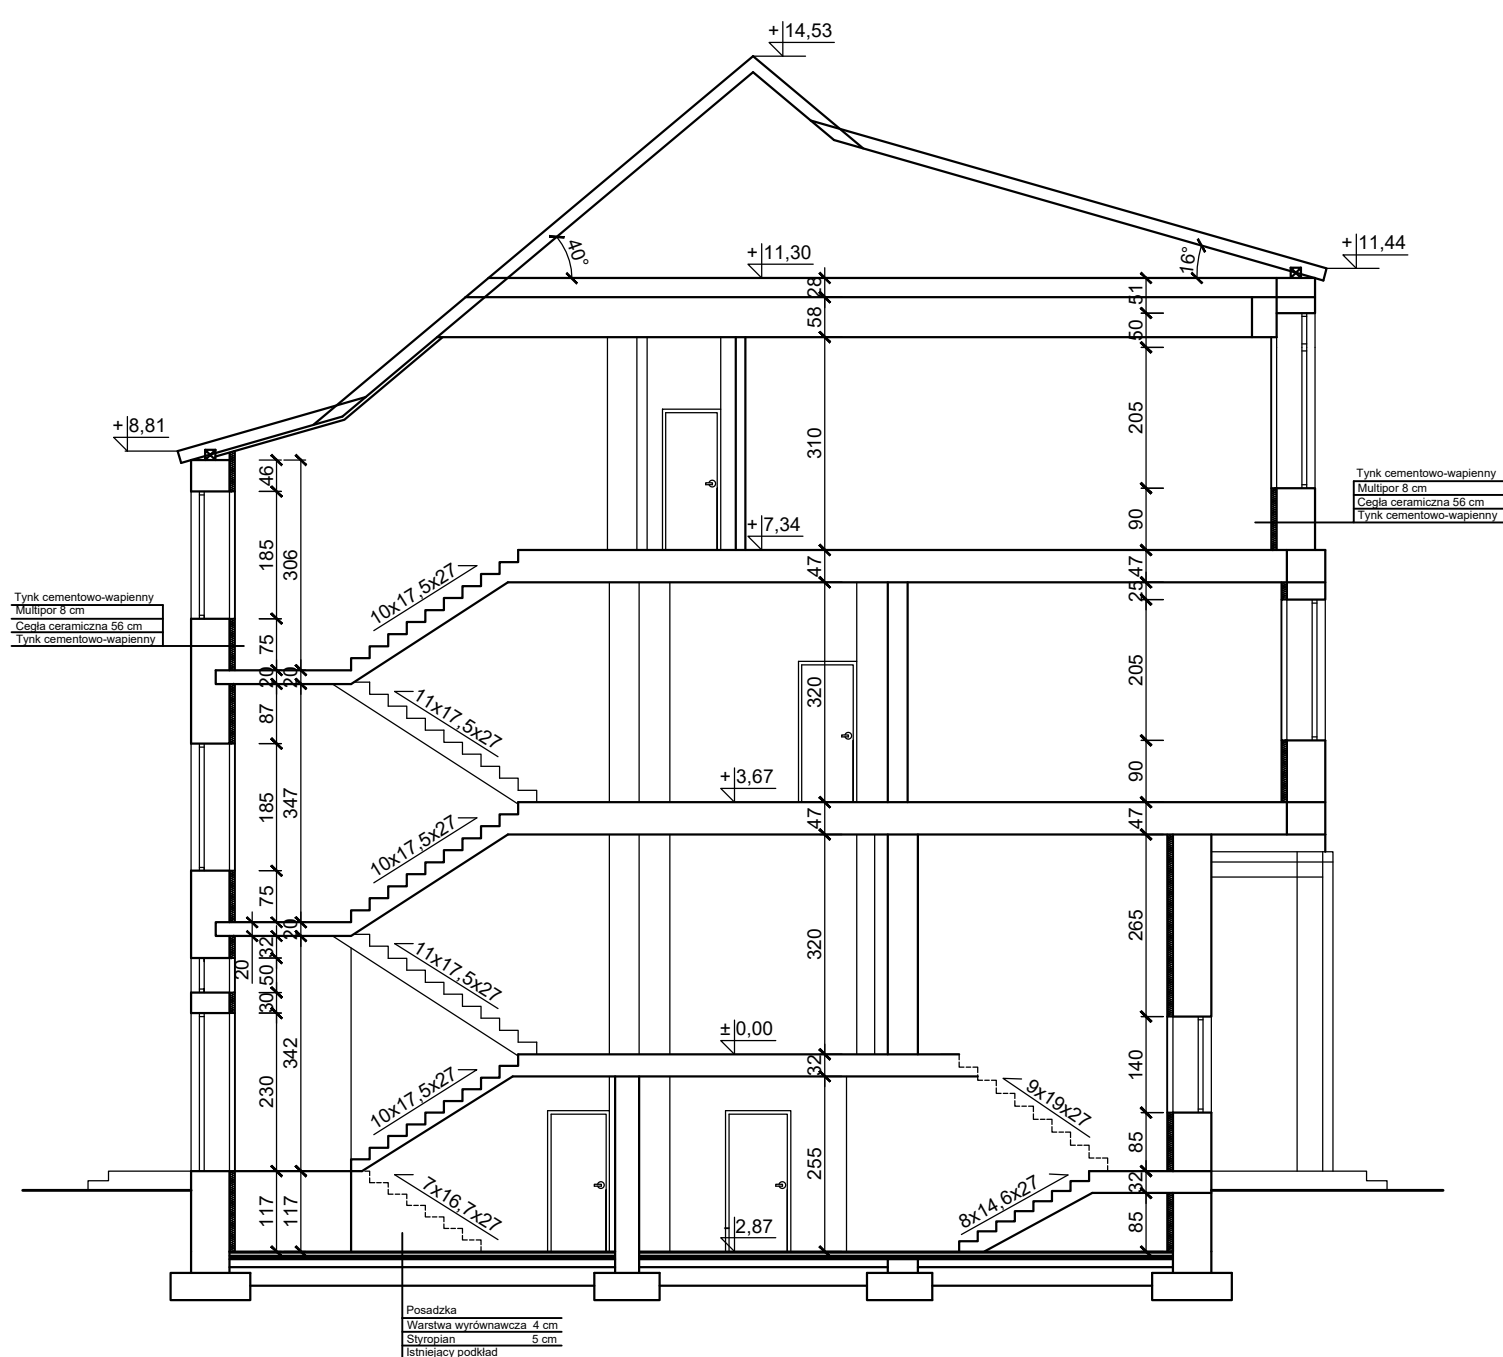


Przekrój C-C
1:100

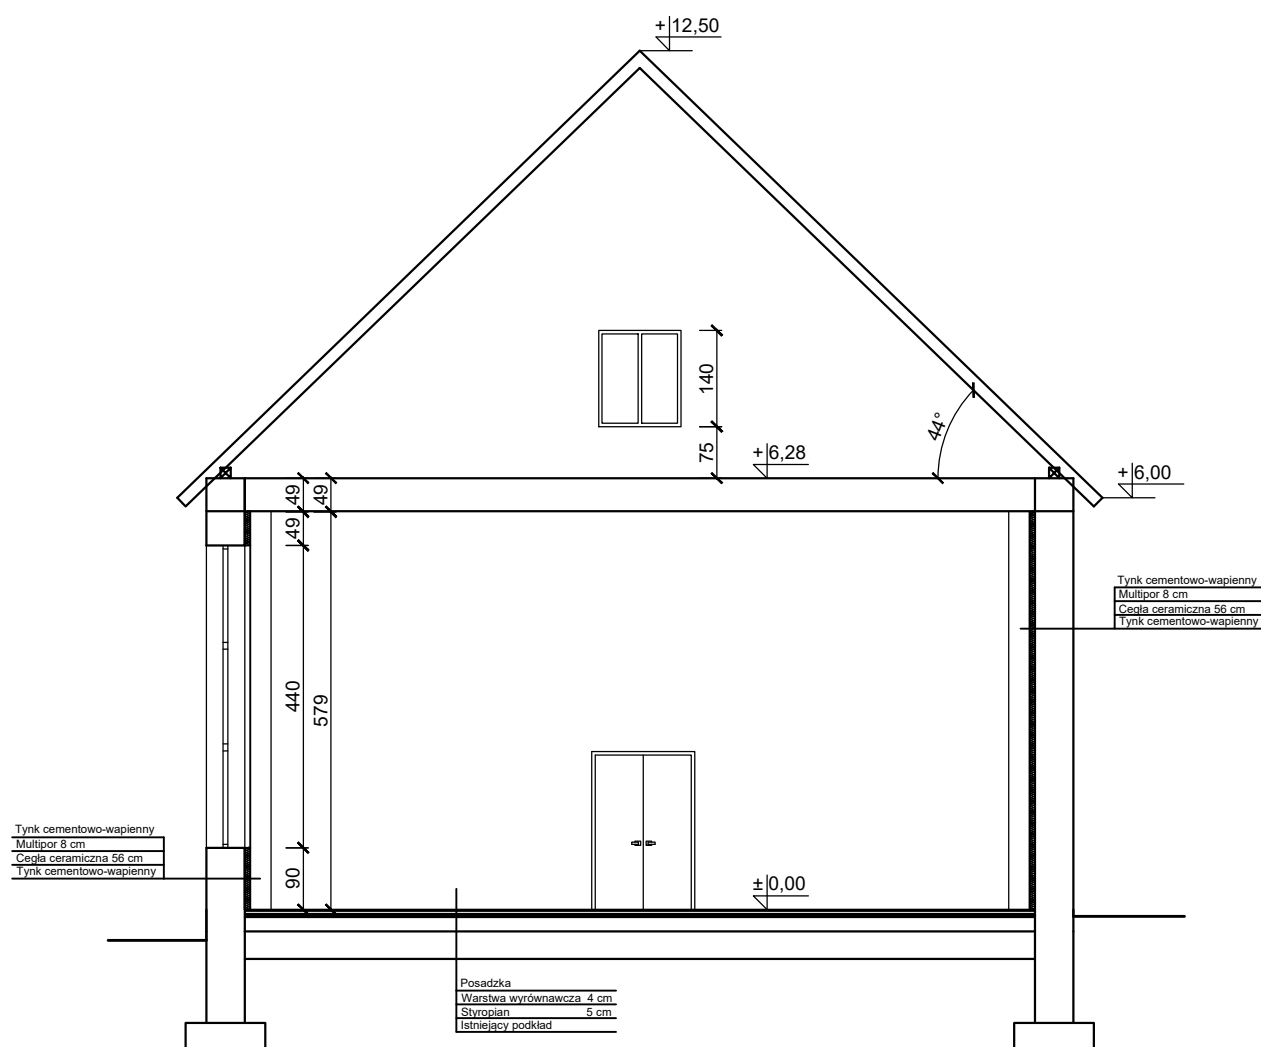

Przekrój B-B
1:100

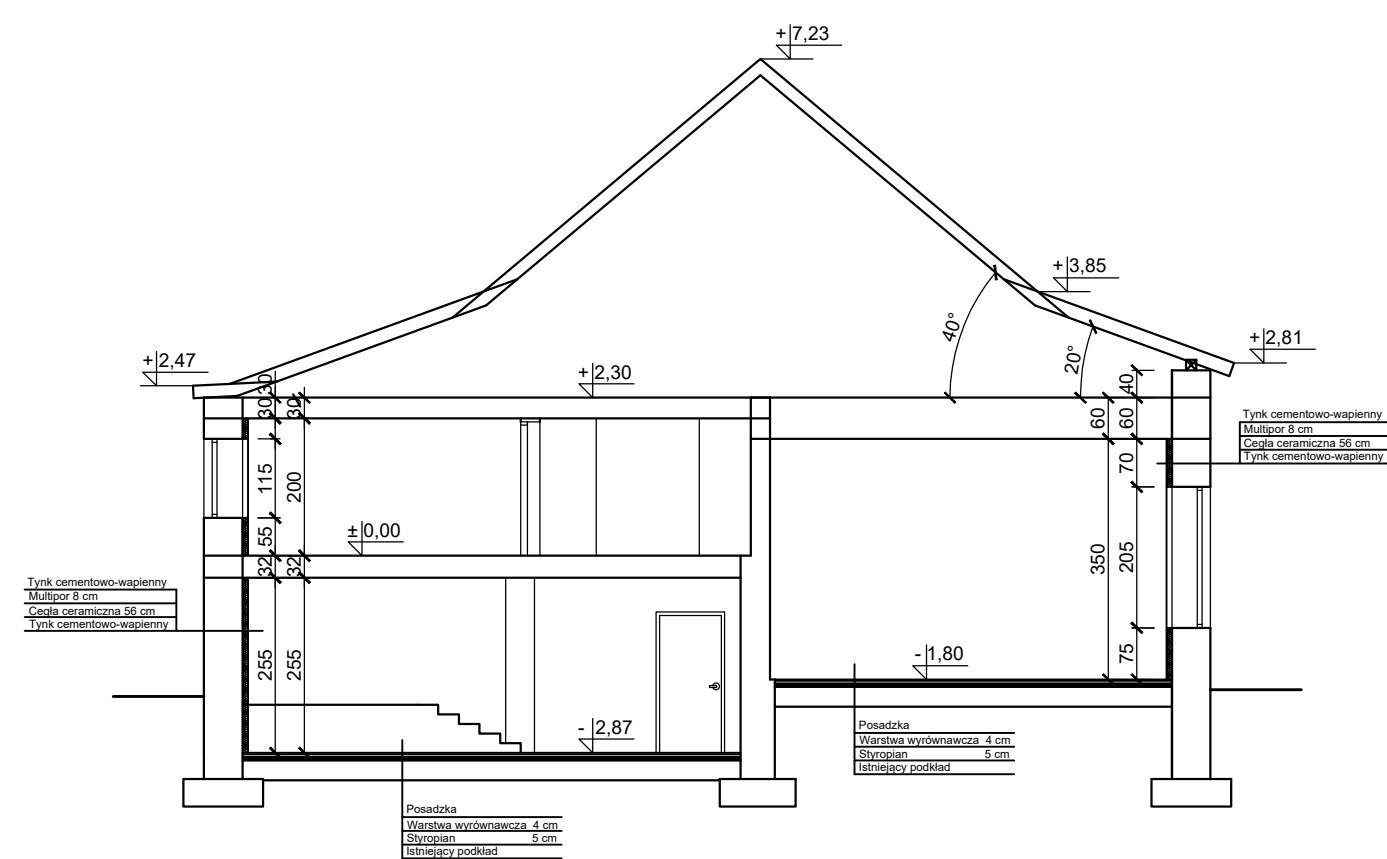

Przekrój D-D
1:100

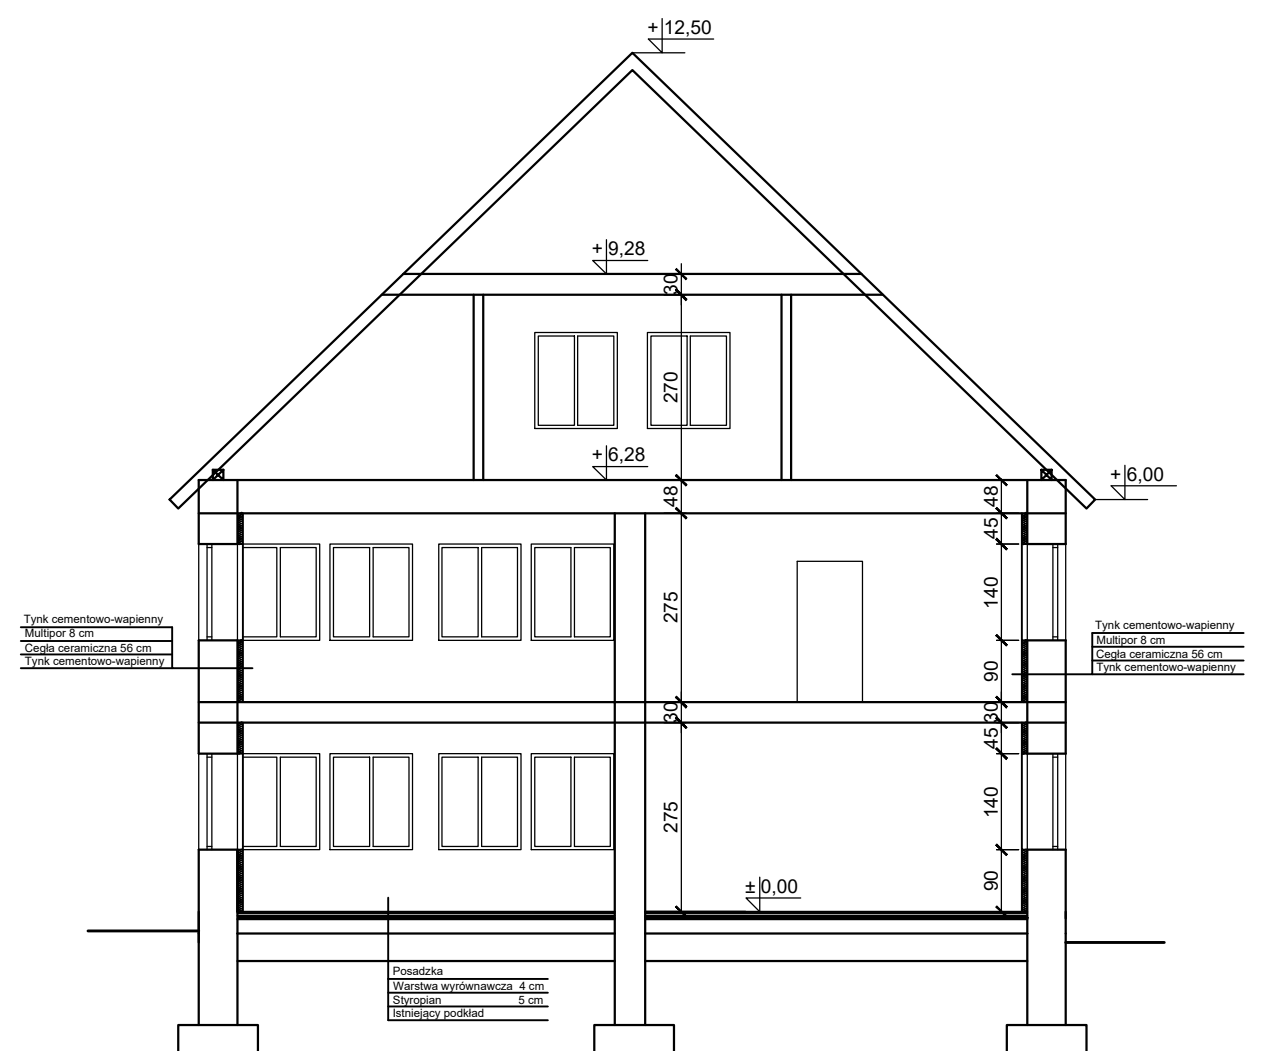

BIURO INWESTYCYJNO-PROJEKTOWE "PIECKI" EMILIA FYDRYCH 11-710 PIECKI, ul. PLAC 1-GO MAJA 3B			
Adres obiektu: ul. Kościuszki 12 11-430 KORSZCZE	Stadium: PROJEKT	Rys. nr: 5	
Inwestor: Gmina Korsze	Nazwa obiektu: Zespół Szkół w Korszach Pawilon szkolny Nr 1.	Skala: 1:100	
Opracował: mgr inż. arch. Anna Urban	Przedmiot rysunku: Przekroje	Data: 11.2016r.	Podpis: B./20/20

Elewacja północno-wschodnia
1:100



Elewacja południowo-zachodnia
1:100





BIURO INWESTYCYJNO-PROJEKTOWE "PIECKI" EMILIA FYDRYCH 11-710 PIECKI, ul. PLAC 1-GO MAJA 3B		
Adres obiektu: ul. Kościuszki 12 11-430 KORSZE	Stadium: PROJEKT	Rys. nr: 6
Inwestor: Gmina Korsze	Nazwa obiektu: Zespół Szkół w Korszach Pawilon szkolny Nr 1.	Skala: 1:100
Przedmiot rysunku: Elewacje	Data: 11.2016r.	Podpis:
Opracował: mgr inż. arch. Anna Urban	Uprawnienia: 8/20/80	

Elewacja południowo-wschodnia
1:100



Elewacja północno-zachodnia
1:100

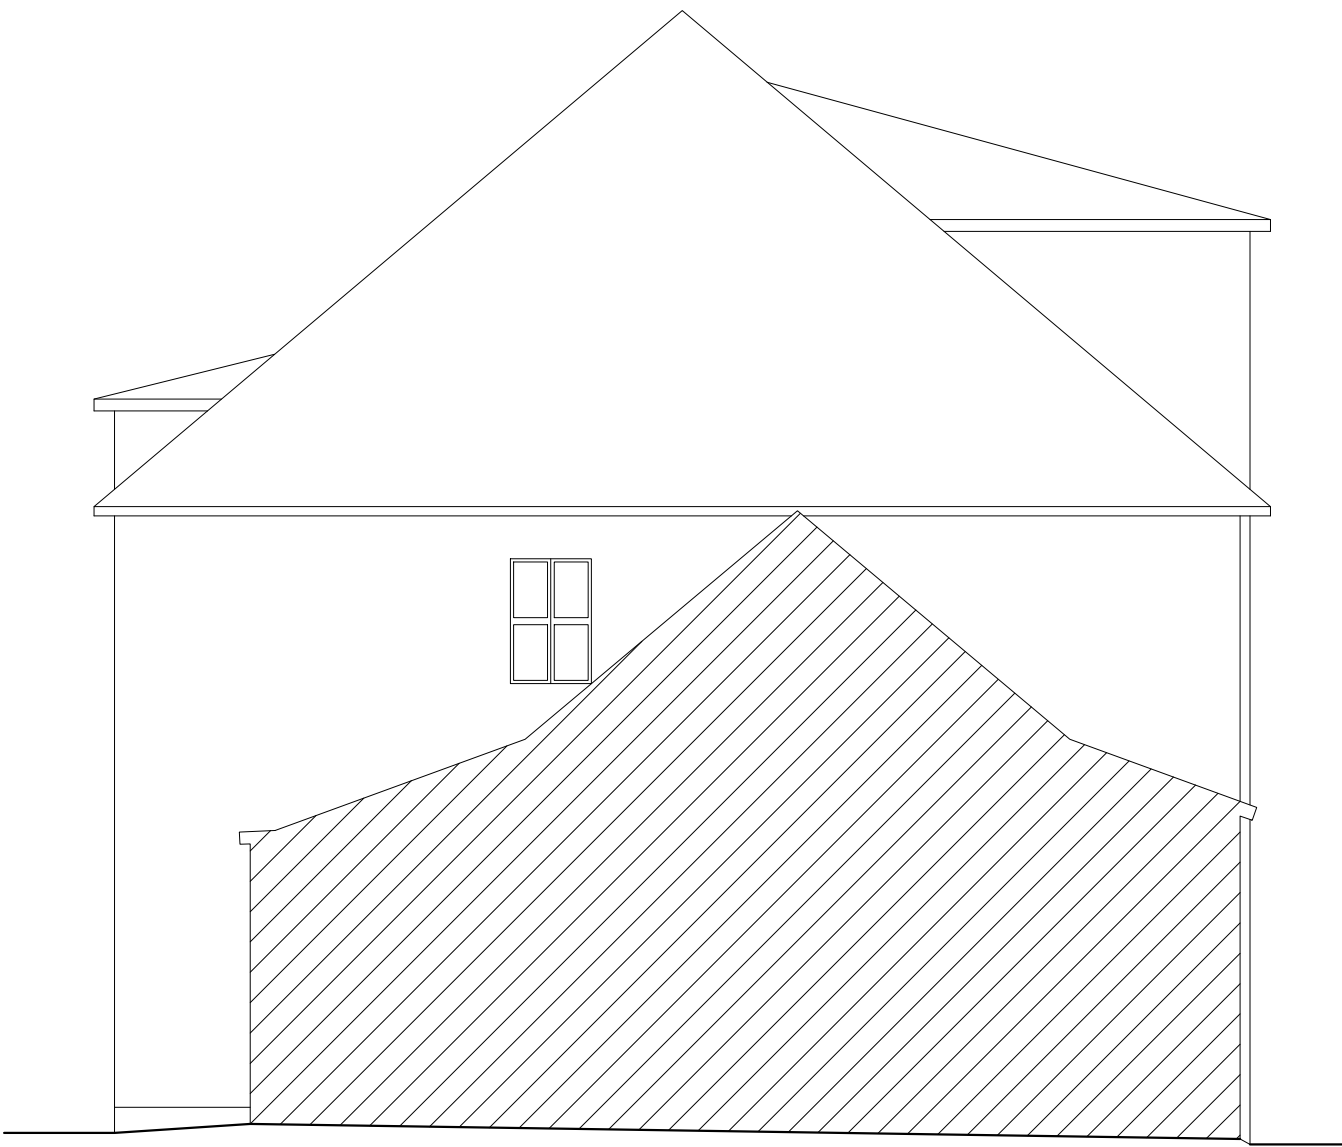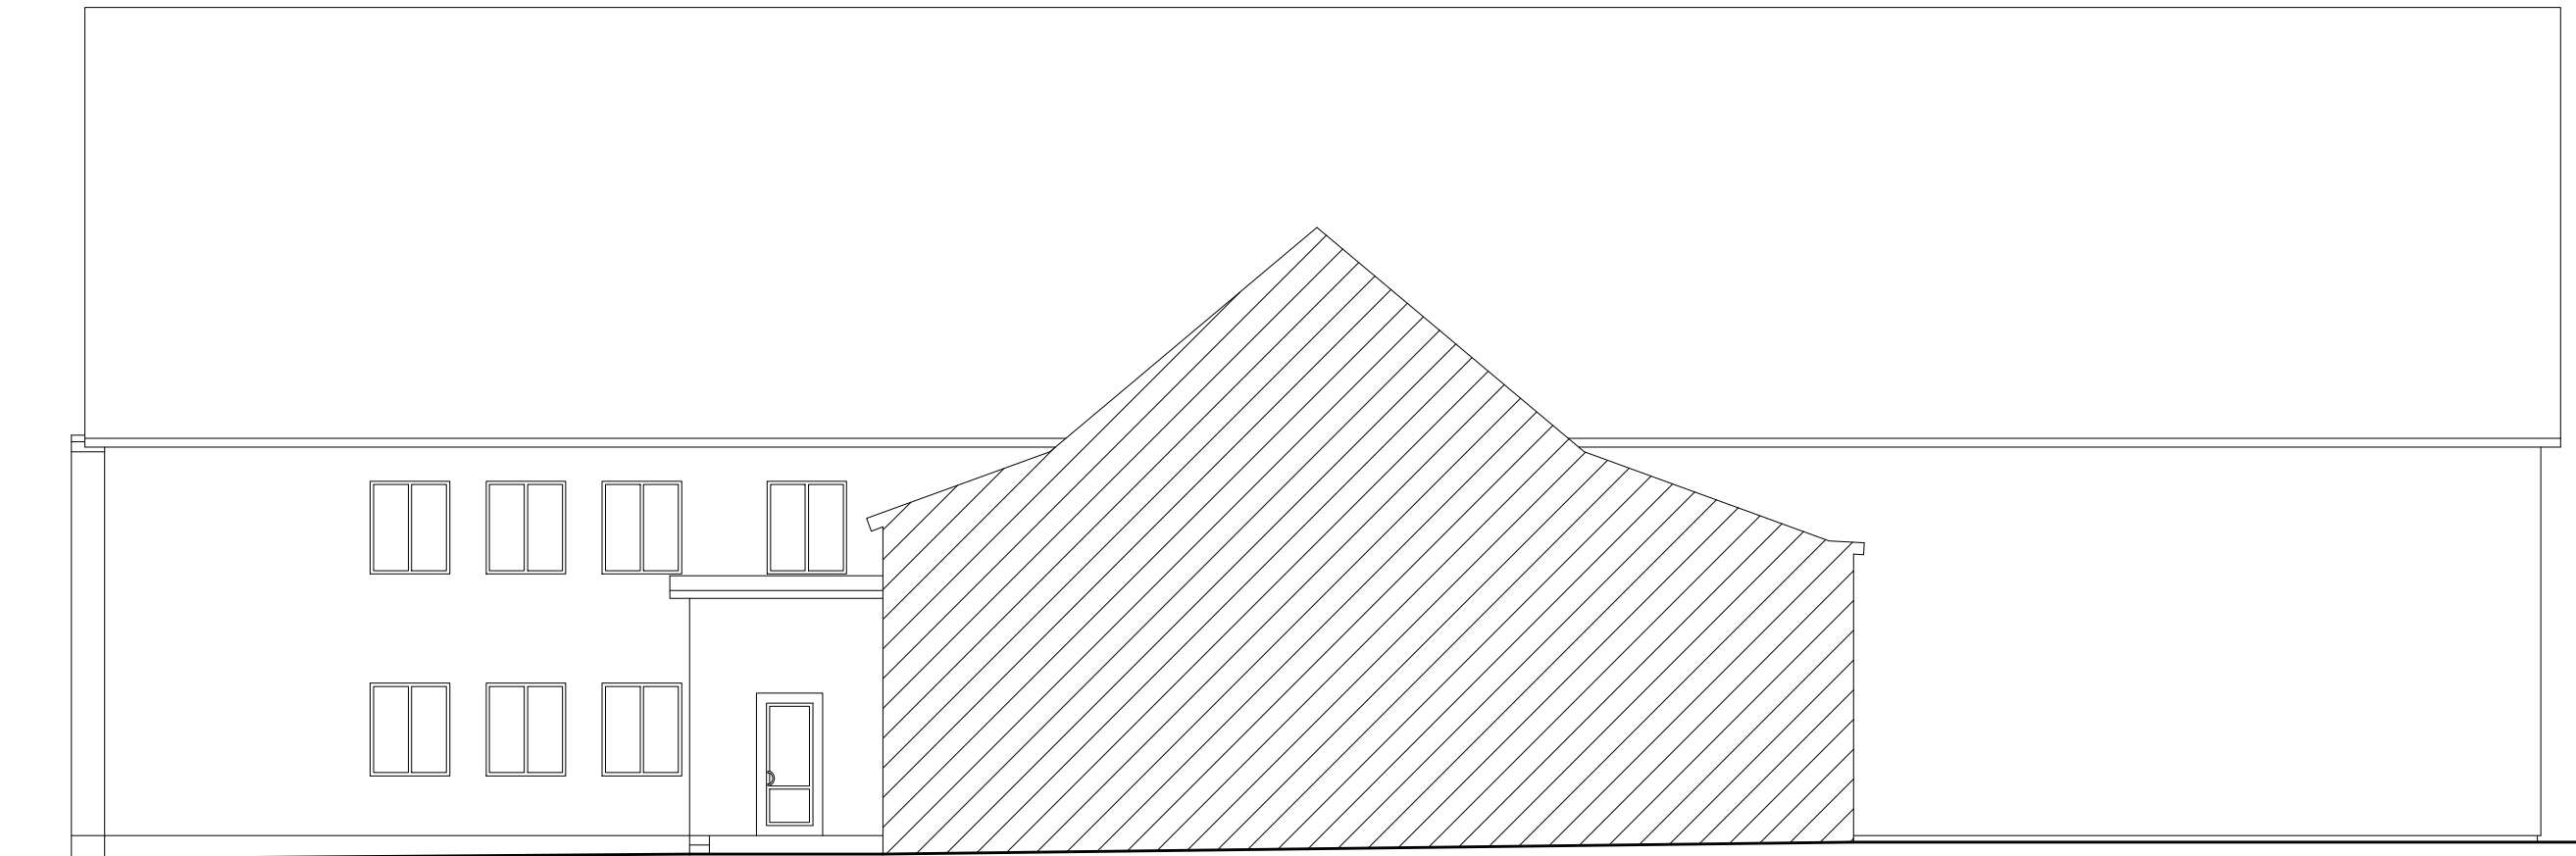

BIURO INWESTYCYJNO-PROJEKTOWE "PIECKI" EMILIA FYDRYCH 11-710 PIECKI, ul. PLAC 1-GO MAJA 3B		
Adres obiektu: ul. Kościuszki 12 11-430 KORSZE	Stadium: PROJEKT	Rys. nr: 7
Inwestor: Gmina Korsze	Nazwa obiektu: Zespół Szkół w Korszach Pawilon szkolny Nr 1.	Skala: 1:100
Opracował: mgr inż. arch. Anna Urban	Przedmiot rysunku: Elewacje	Data: 11.2016r.
	Uprawnienia: R/20/00	Podpis: