



Rzut piwnic
1:100

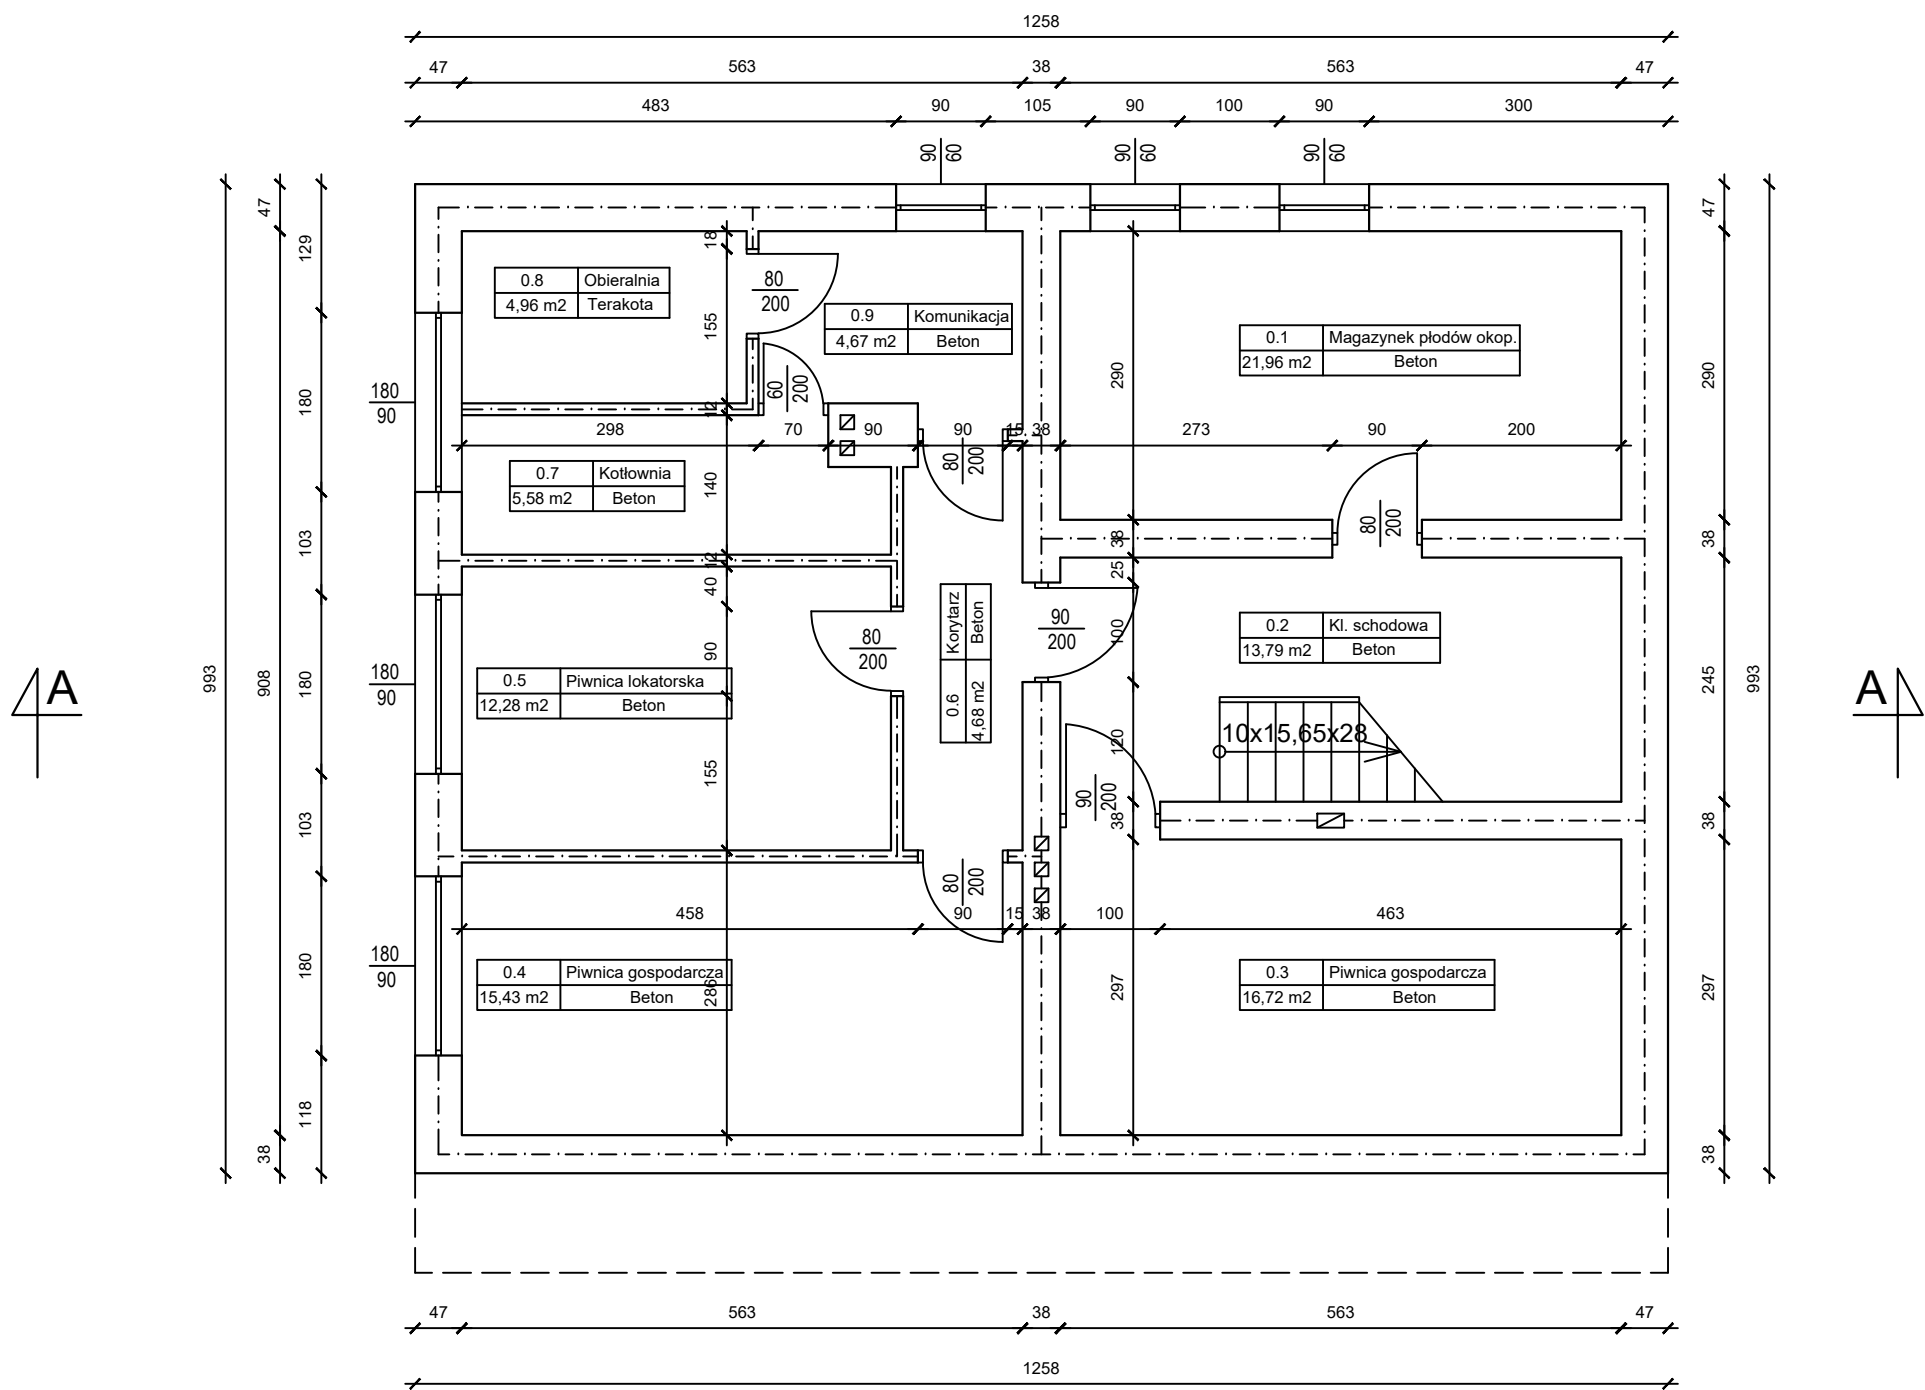

BIURO INWESTYCYJNO-PROJEKTOWE "PIECKI" EMILIA FYDRYCH 11-710 PIECKI, ul. PLAC 1-GO MAJA 3B		
Adres obiektu: ul. Kościuszki 12 11-430 KORSZE	Stadium: PROJEKT	Rys. nr: 4
Inwestor: Gmina Korsze	Nazwa obiektu: Zespół Szkół w Korszach Pawilon szkolny Nr 2.	Skala: 1:100
	Przedmiot rysunku: Rzut piwnic	Data: 11.2016r
Opracował: mgr inż. arch. Anna Urban	Uprawnienia: Bt/20/90	Podpis:


Rzut parteru
1:100

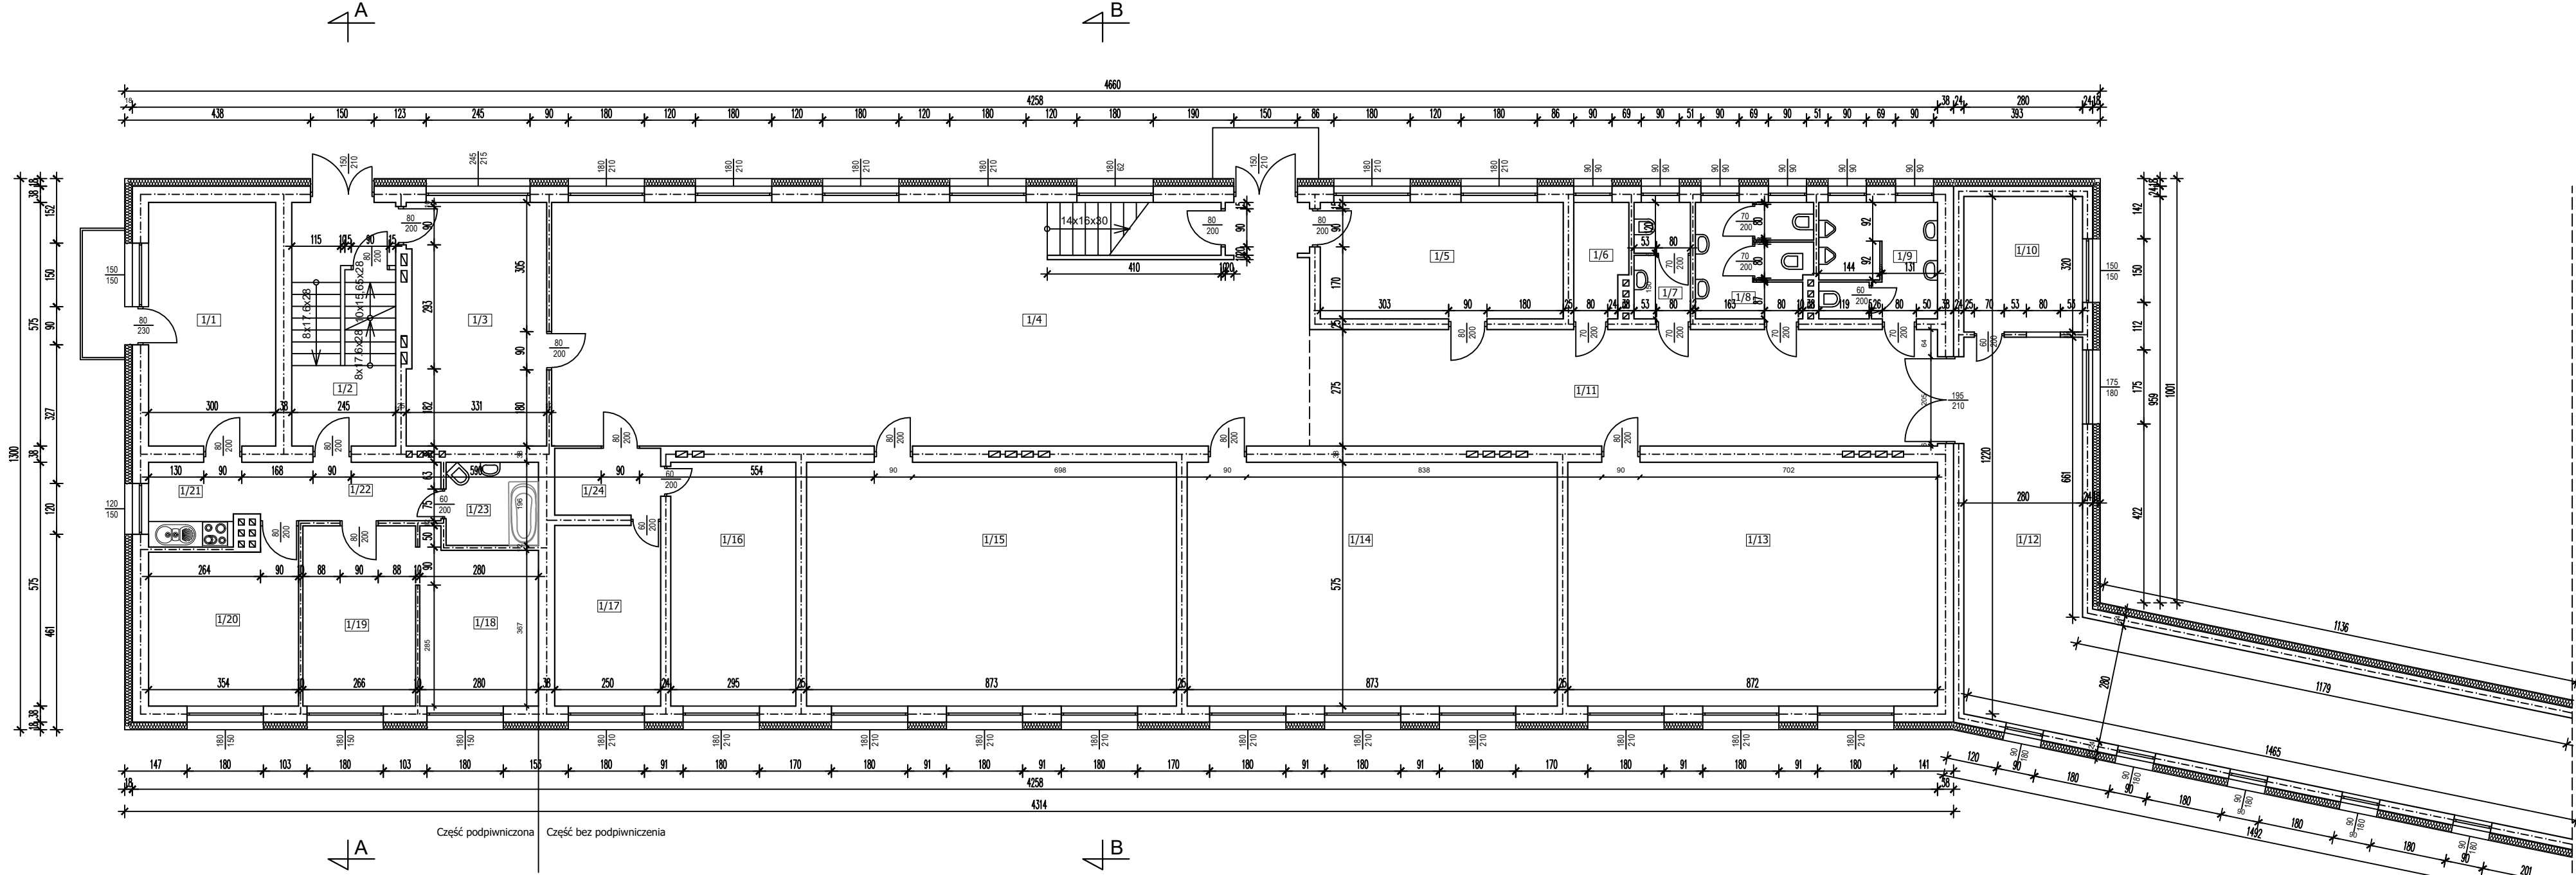

Nr	Nazwa pomieszczenia	Pole powierzchni [m ²]	Podłoga
1.1	Pokój	17,25	parkiet
1.2	Klasa schodowa	14,37	gres
1.3	Magazyn sprzętu sportowego	19,03	parkiet
1.4	Rekrutacja	102,80	parkiet
1.5	Szafnia	15,81	p.c.v.
1.6	Magazyn	3,20	p.c.v.
1.7	W.C	3,70	terakota
1.8	W.C damskie	7,67	terakota
1.9	W.C męskie	7,67	terakota
1.10	Sklepik szkolny	8,96	plastyko
1.11	Komunikacja	40,70	p.c.v.
1.12	Łącznik komunikacji	58,20	plastyko
1.13	Klasa	50,31	terakota
1.14	Klasa	50,31	terakota
1.15	Klasa	50,31	terakota
1.16	Pokój	16,62	terakota
1.17	Pokój	10,21	p.c.v.
1.18	Pokój	10,36	p.c.v.
1.19	Pokój	11,22	p.c.v.
1.20	Pokój	13,63	p.c.v.
1.21	Aneks kuchenny	3,72	terakota
1.22	Przedpokój	6,48	terakota
1.23	Łazienka	4,09	terakota
1.24	Przedpokój	3,93	parkiet
	Razem:	530,55	

BIURO INWESTYCYJNO-PROJEKTOWE "PIECKI" EMILIA FYDRYCH 11-710 PIECKI, ul. PLAC 1-GO MAJA 3B		
Adres obiektu: ul. Kościuszki 12 11-430 KORSZE	Stadium: PROJEKT	Rys. nr: 2
Inwestor: Gmina Korsze	Nazwa obiektu: Zespół Szkół w Korszach Pawilon szkolny Nr 2.	Skala: 1:100
Przedmiot rysunku: Rzut parteru	Data: 11.2016r.	Podpis:
Opracował: mgr inż. arch. Anna Urban	Uprawnienia: 8/20/90	


Rzut piętra
1:100

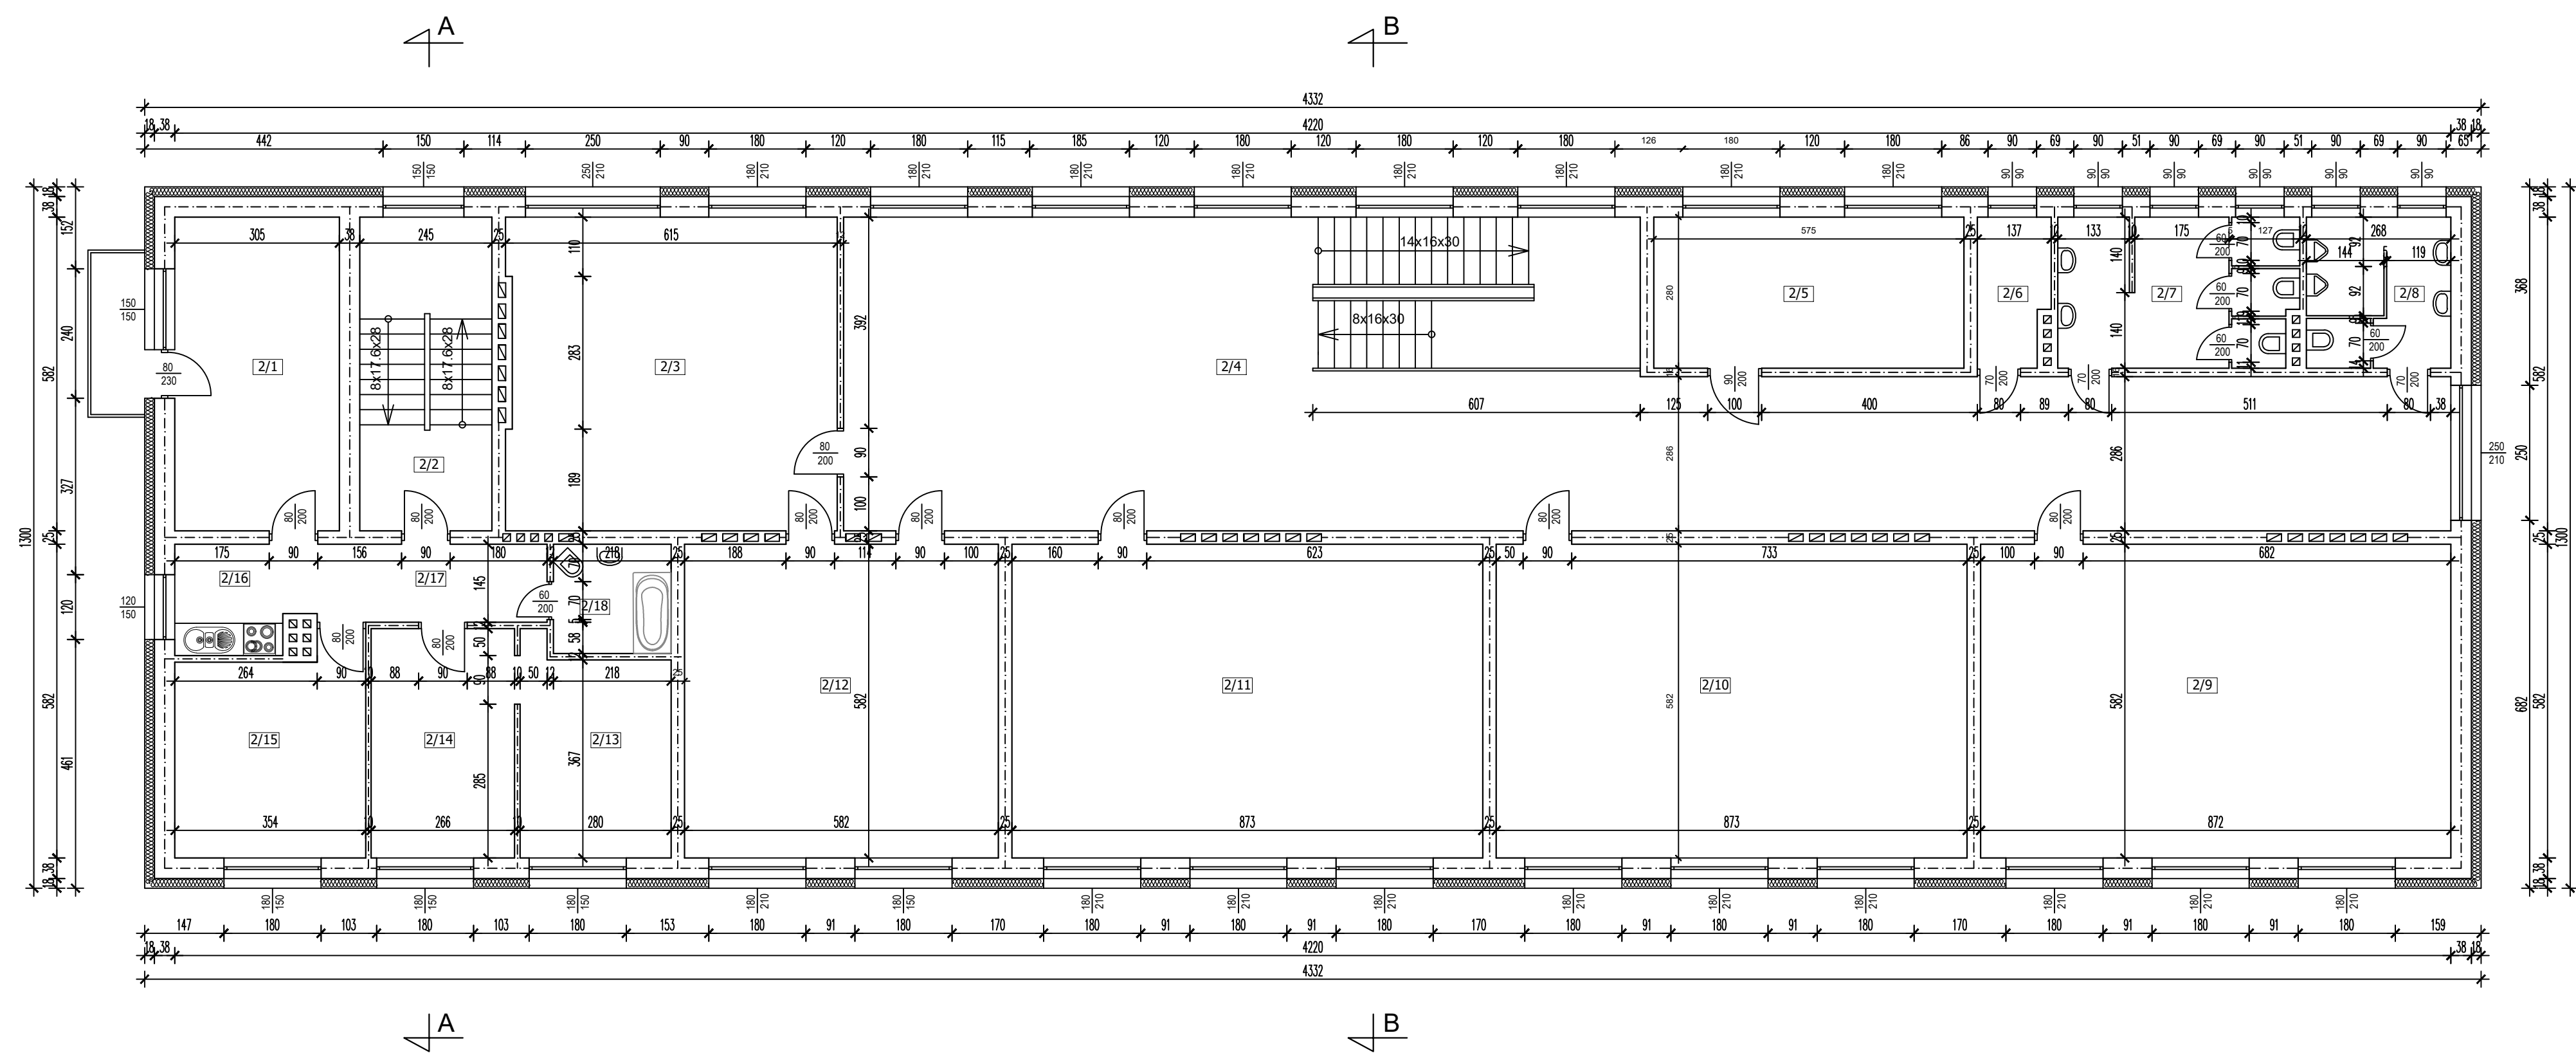


Nr	Nazwa pomieszczenia	Pole powierzchni [m²]	Podłoga
2.1	Pokój	17,25	parkiet
2.2	Klatka schodowa	14,10	łastyko
2.3	Biblioteka	35,36	p.c.v.
2.4	Komunikacja	97,28	p.c.v.
2.5	Magazynek	16,10	p.c.v.
2.6	Pomieszczenie gospodarcze	3,73	beton
2.7	W-C damskie	11,94	terakota
2.8	W-C męskie	5,50	terakota
2.9	Klasa	50,30	terakota
2.10	Klasa	50,30	terakota
2.11	Klasa	50,30	terakota
2.12	Czytelnia	33,06	terakota
2.13	Pokój	10,36	parkiet
2.14	Pokój	11,22	parkiet
2.15	Pokój	13,63	parkiet
2.16	Aneks kuchenny	3,72	terakota
2.17	Przedpokój	6,48	terakota
2.18	Łazienka	4,09	terakota
	Razem:	434,72	

BIURO INWESTYCYJNO-PROJEKTOWE "PIECKI" EMILIA FYDRYCH 11-710 PIECKI, ul. PLAC 1-GO MAJA 3B		
Adres obiektu: ul. Kościuszki 12 11-430 KORSZE	Stadium: PROJEKT	Rys. nr: 2
Inwestor: Gmina Korsze	Nazwa obiektu: Zespl Szkol w Korszach Pawilon szkolny Nr 2.	Skala: 1:100
Opracował: mgr inż. arch. Anna Urban	Przedmiot rysunku: Rzut piętra	Data: 11.2016r
	Uprawnienia: B/20/90	Podpis:

Przekrój A-A
1:100

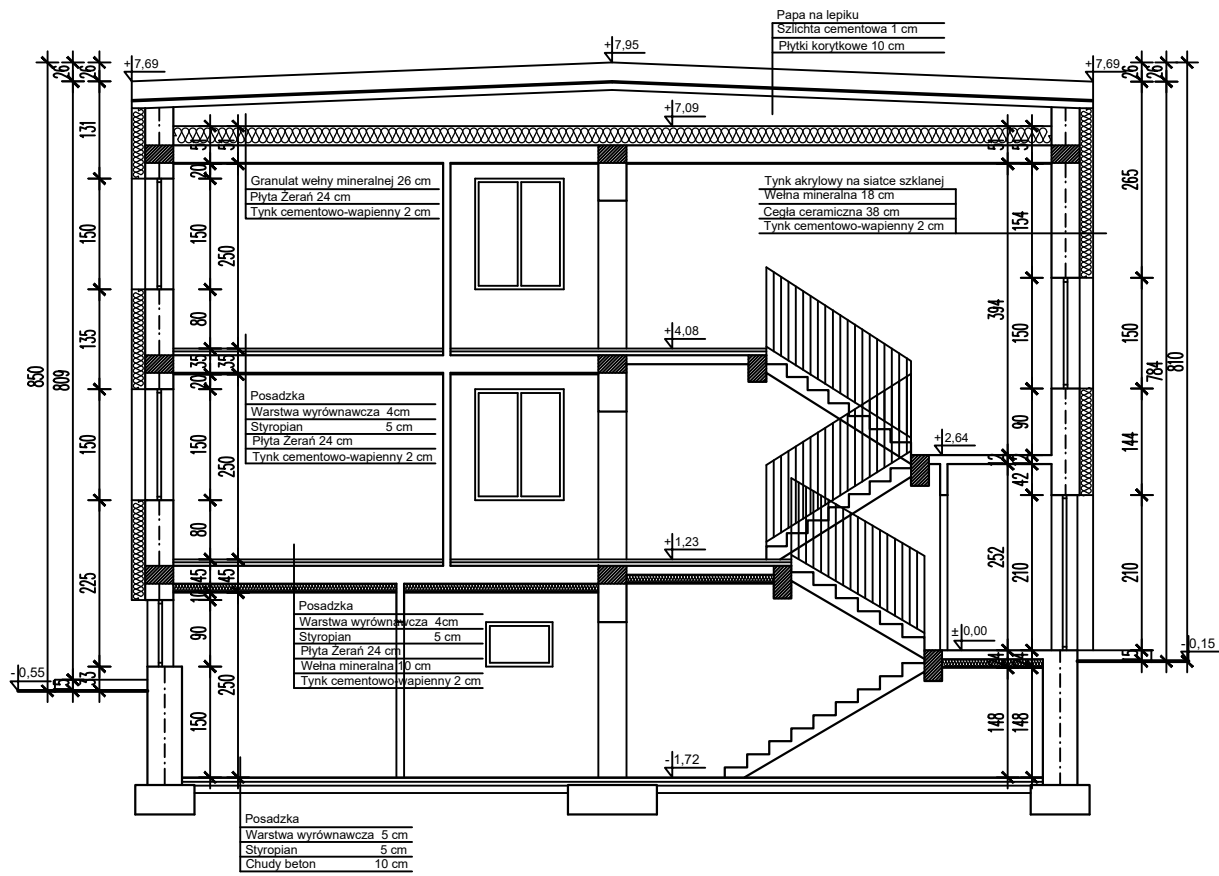

Przekrój B-B
1:100

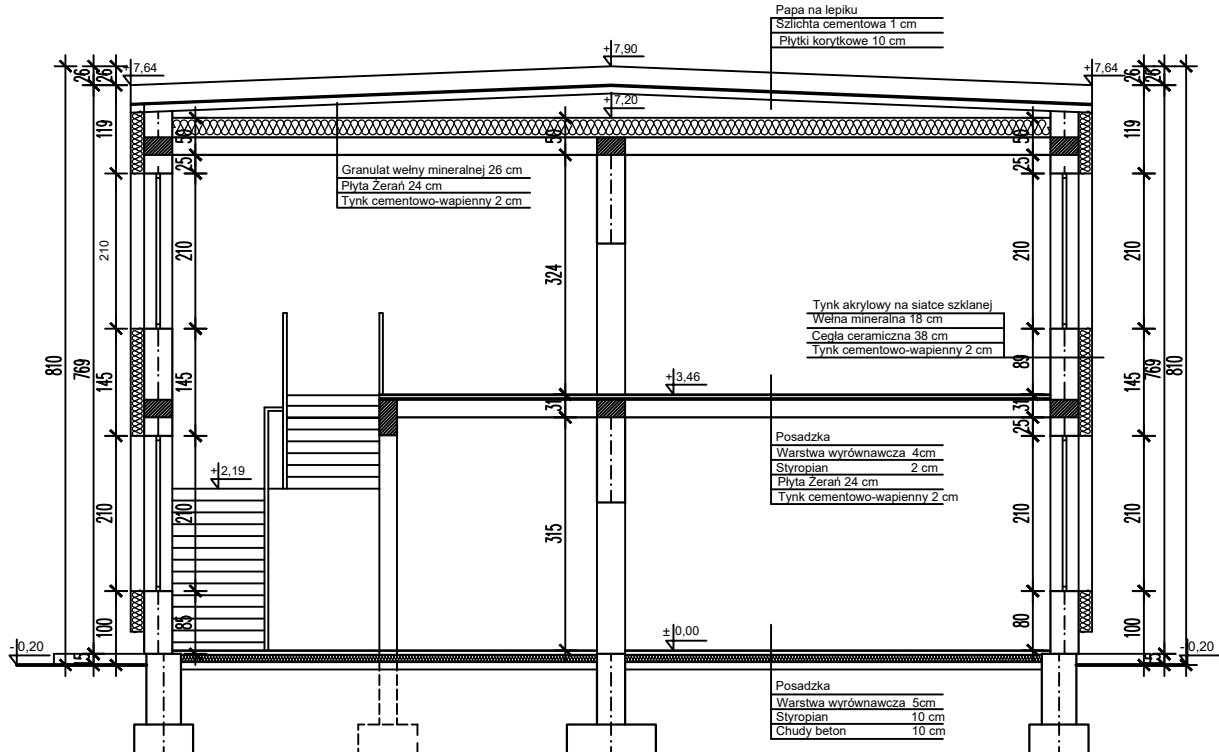

Uwaga :

Ocieplenie stropodachu nad łącznikiem styropapą gr.25 cm

BIURO INWESTYCYJNO-PROJEKTOWE "PIECKI" EMILIA FYDRYCH 11-710 PIECKI, ul. PLAC 1-GO MAJA 3B		
Adres obiektu: ul. Kościuszki 12 11-430 KORSZE	Stadium: PROJEKT	Rys. nr: 4
Inwestor: Gmina Korsze	Nazwa obiektu: Zespół Szkół w Korszach Pawilon szkolny Nr 2.	Skala: 1:100
	Przedmiot rysunku: Przekroje	Data: 11.2016r
Opracował: mgr inż. arch. Anna Urban	Uprawnienia: Bk/20/90	Podpis:

Poludniowo-zachodnia

Pólnocno-zachodnia

Pólnocno-wschodnia

Poludniowo-wschodnia

Elewacje

1:100

BIURO INWESTYCYJNO-PROJEKTOWE "PECKI" EMILIA FYDRYCH 11-710 PIECKI, ul. PLAC 1-GO MAJA 3B		
Adres obiektu: ul. Kościuszki 12 11-430 KORSZE	Stadium: PROJEKT	Rys. nr: 5
Inwestor: Gmina Korze	Nazwa obiektu: Zespół Szkół w Korzech Pawilon szkolny Nr 2	Skala: 1:100
Opracował: mgr inż. arch. Anna Urban	Przedmiot rysunku: Elewacje	Data: 11.2016r.
	Uprawnienia: A/04/04	Podpis:

BIURO INWESTYCYJNO-PROJEKTOWE "PECKI" EMILIA FYDRYCH 11-710 PIECKI, ul. PLAC 1-GO MAJA 3B		
Adres obiektu: ul. Kościuszki 12 11-430 KORSZE	Stadium: PROJEKT	Rys. nr: 5
Inwestor: Gmina Korze	Nazwa obiektu: Zespół Szkół w Korzech Pawilon szkolny Nr 2	Skala: 1:100
Opracował: mgr inż. arch. Anna Urban	Przedmiot rysunku: Elewacje	Data: 11.2016r.
	Uprawnienia: A/04/04	Podpis: