

PROJEKT ZAGOSPODAROWANIA DZIAŁKI


skala 1:500

ul. Mickiewicza 11-430 Korsz
 Termomodernizacja PRZEDSZKOLA MIEJSKIEGO

Działka nr 01-174
 obręb 3 Korsz

LEGENDA

- GRANICE DZIAŁKI
- PROJEKTOWANA TERMOMODERNIZACJA
- MIEJSKIE
- BUDYNKI PROJEKTOWANE

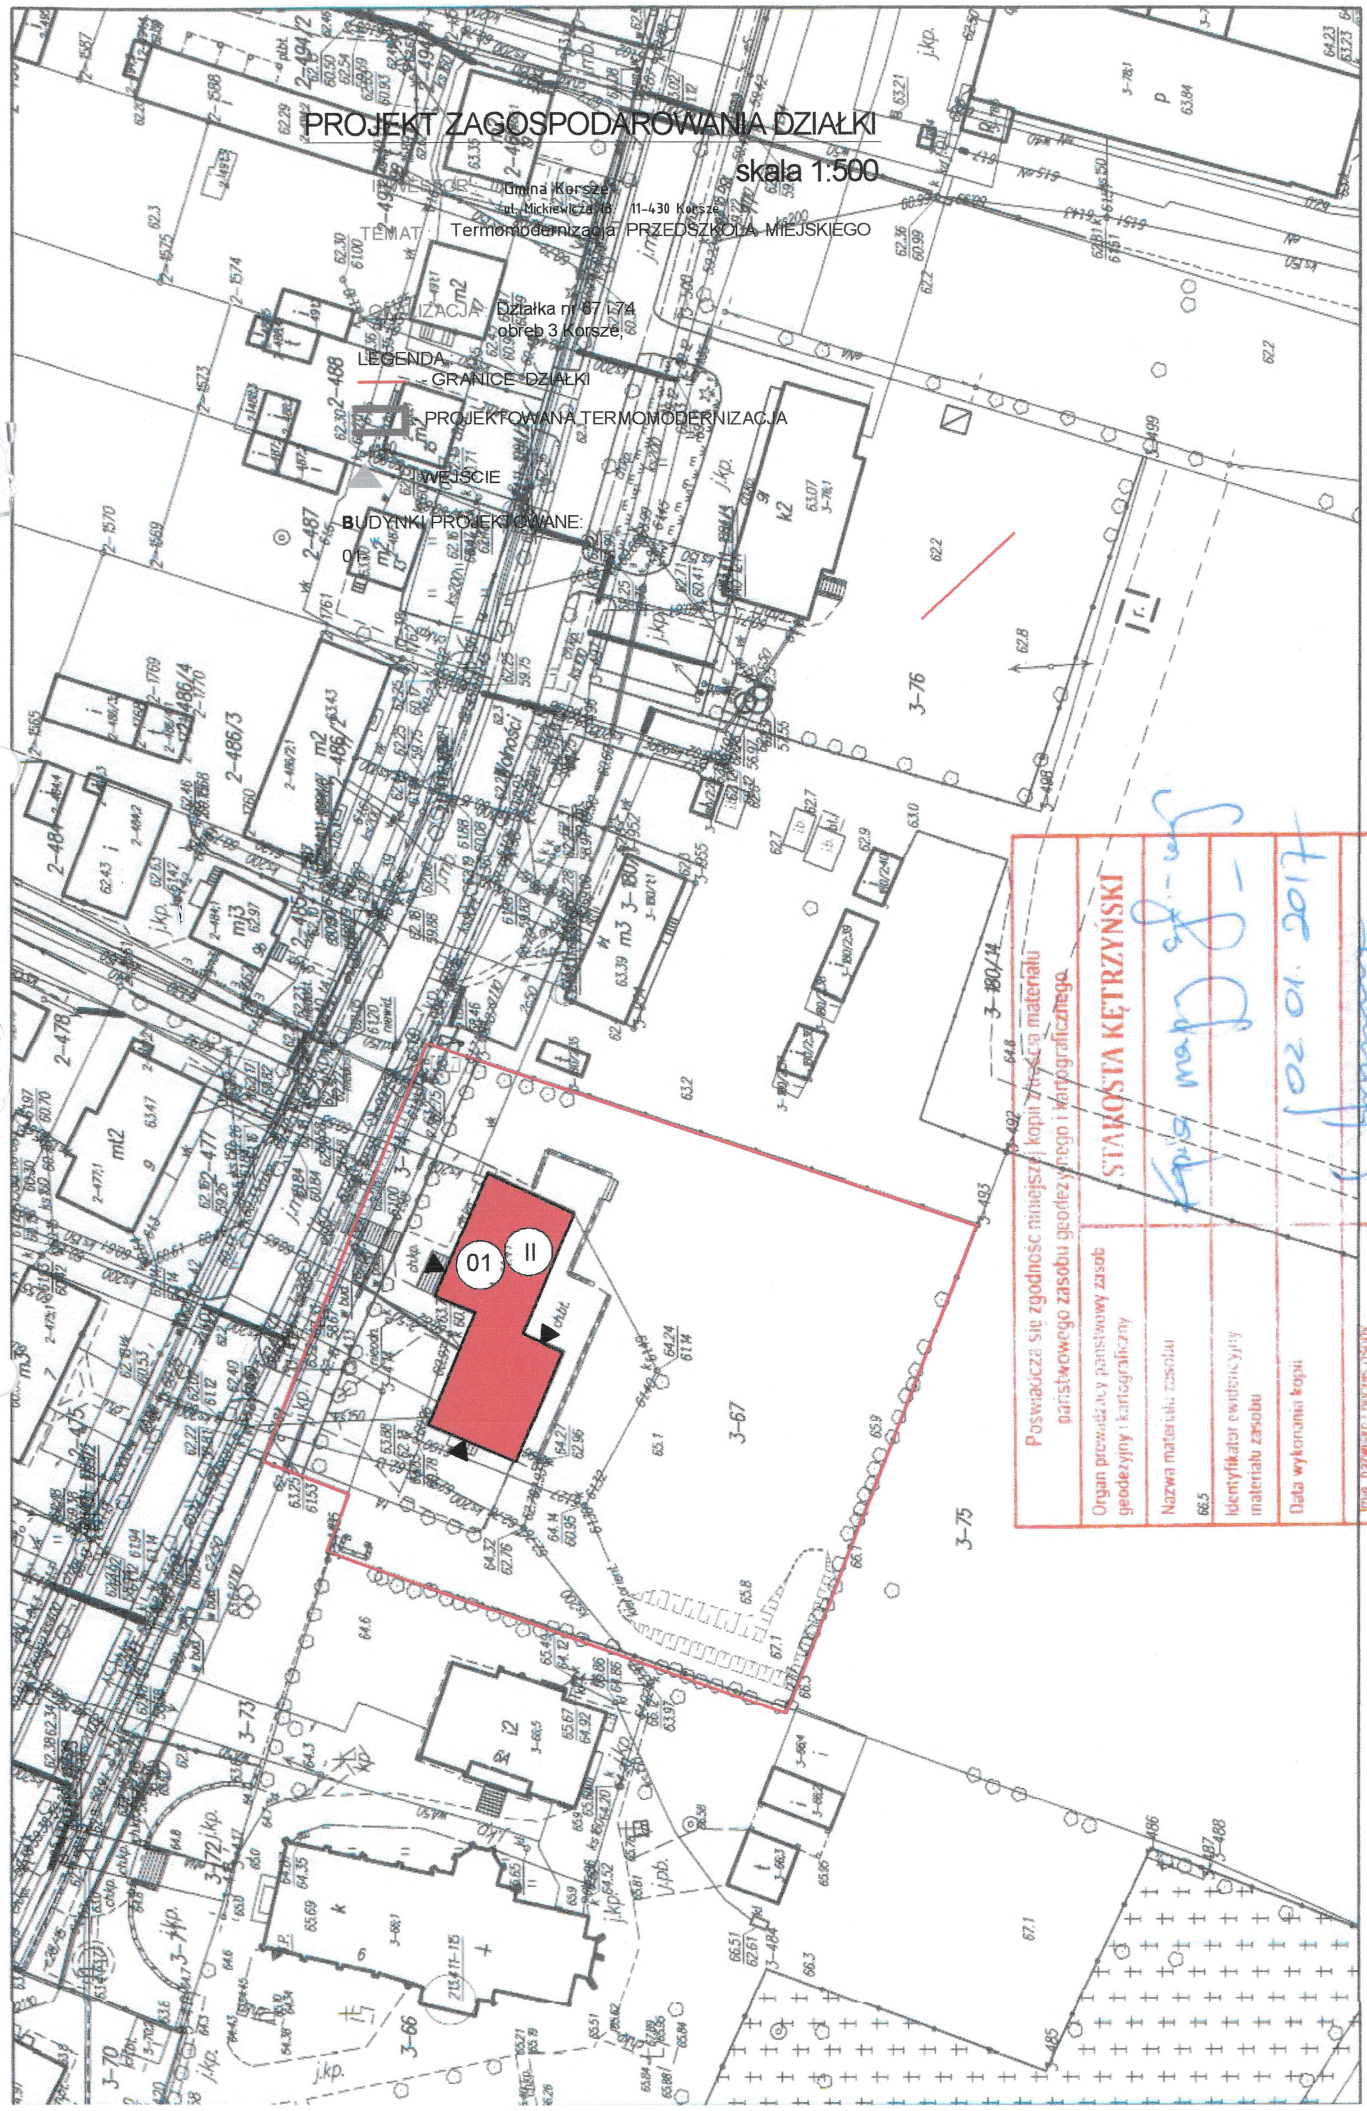


Poswiadcza się zgodność niniejszej kopii z oryginałem materiału państwowego zasobu geodezyjnego i kartograficznego.		STAWOŚTA KĘTRZYŃSKI	
Organ przewidujący państwowy zasob geodezyjny i kartograficzny		<i>mapa 01-174</i>	
Nazwa materiału zasobu	66.5	02.01.2017	
Identyfikator ewidencyjny materiału zasobu		<i>[Signature]</i>	
Data wykonania kopii		<i>[Signature]</i>	
Imię, nazwisko i podpis osoby reprezentującej organ			

miasto Korsz skala 1:1000

RZUT PIWNICY

A |

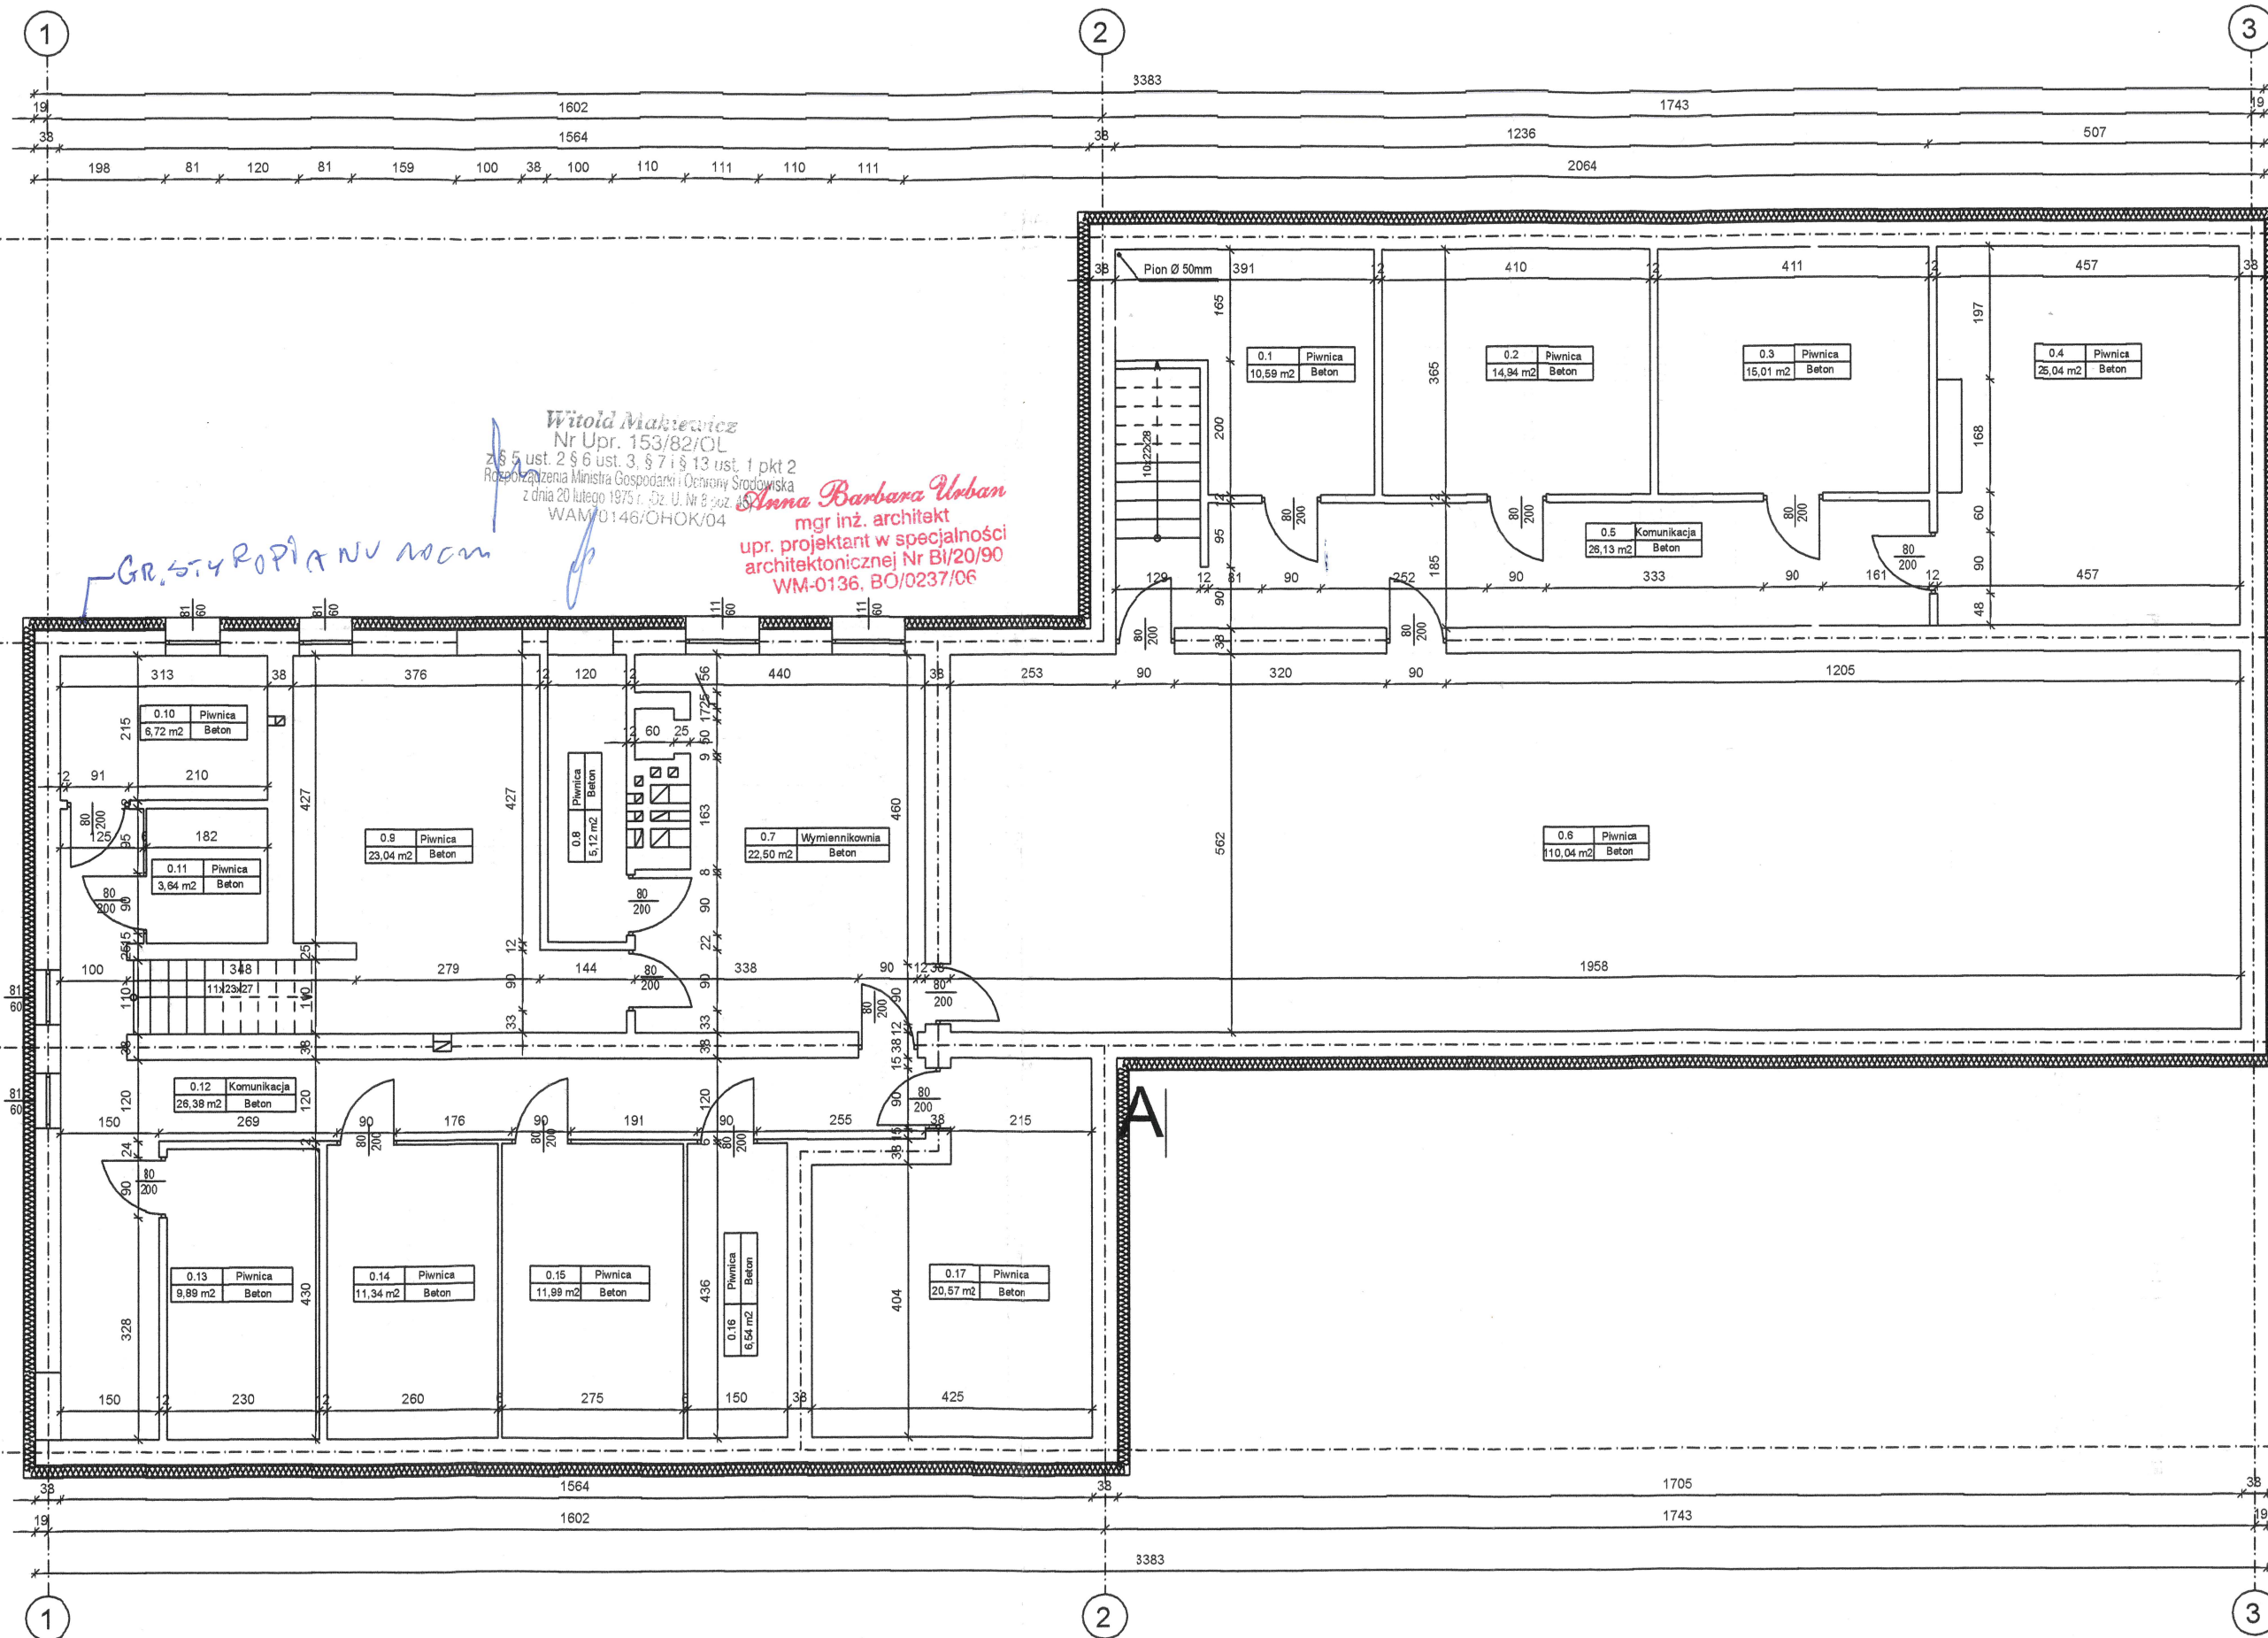


Witold Makiewicz
Nr Upr. 153/82/OL
z 6 ust. 2 § 6 ust. 3, § 7 i § 13 ust. 1 pkt 2
Rozporządzenia Ministra Gospodarki i Ochrony Środowiska
z dnia 20 lutego 1975 r. Dz. U. Nr 8 poz. 102
WAM/0146/OHOK/04


Anna Barbara Urban
mgr inż. architekt
upr. projektant w specjalności
architektonicznej Nr BI/20/90
WM-0136, BO/0237/06

GR. 514 ROPIANU noc

Q2UT PARTERU

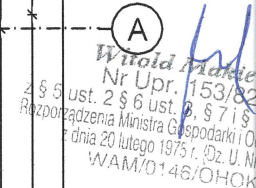


RZUT PIĘTRA

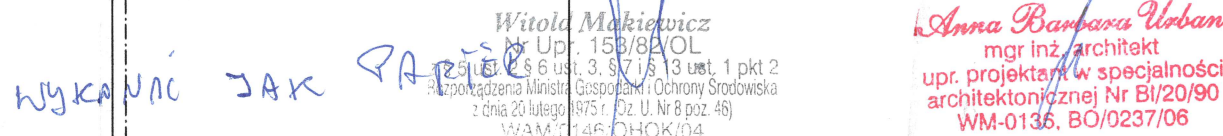

PRZEKRÓJ A-A

SKALA 1:100

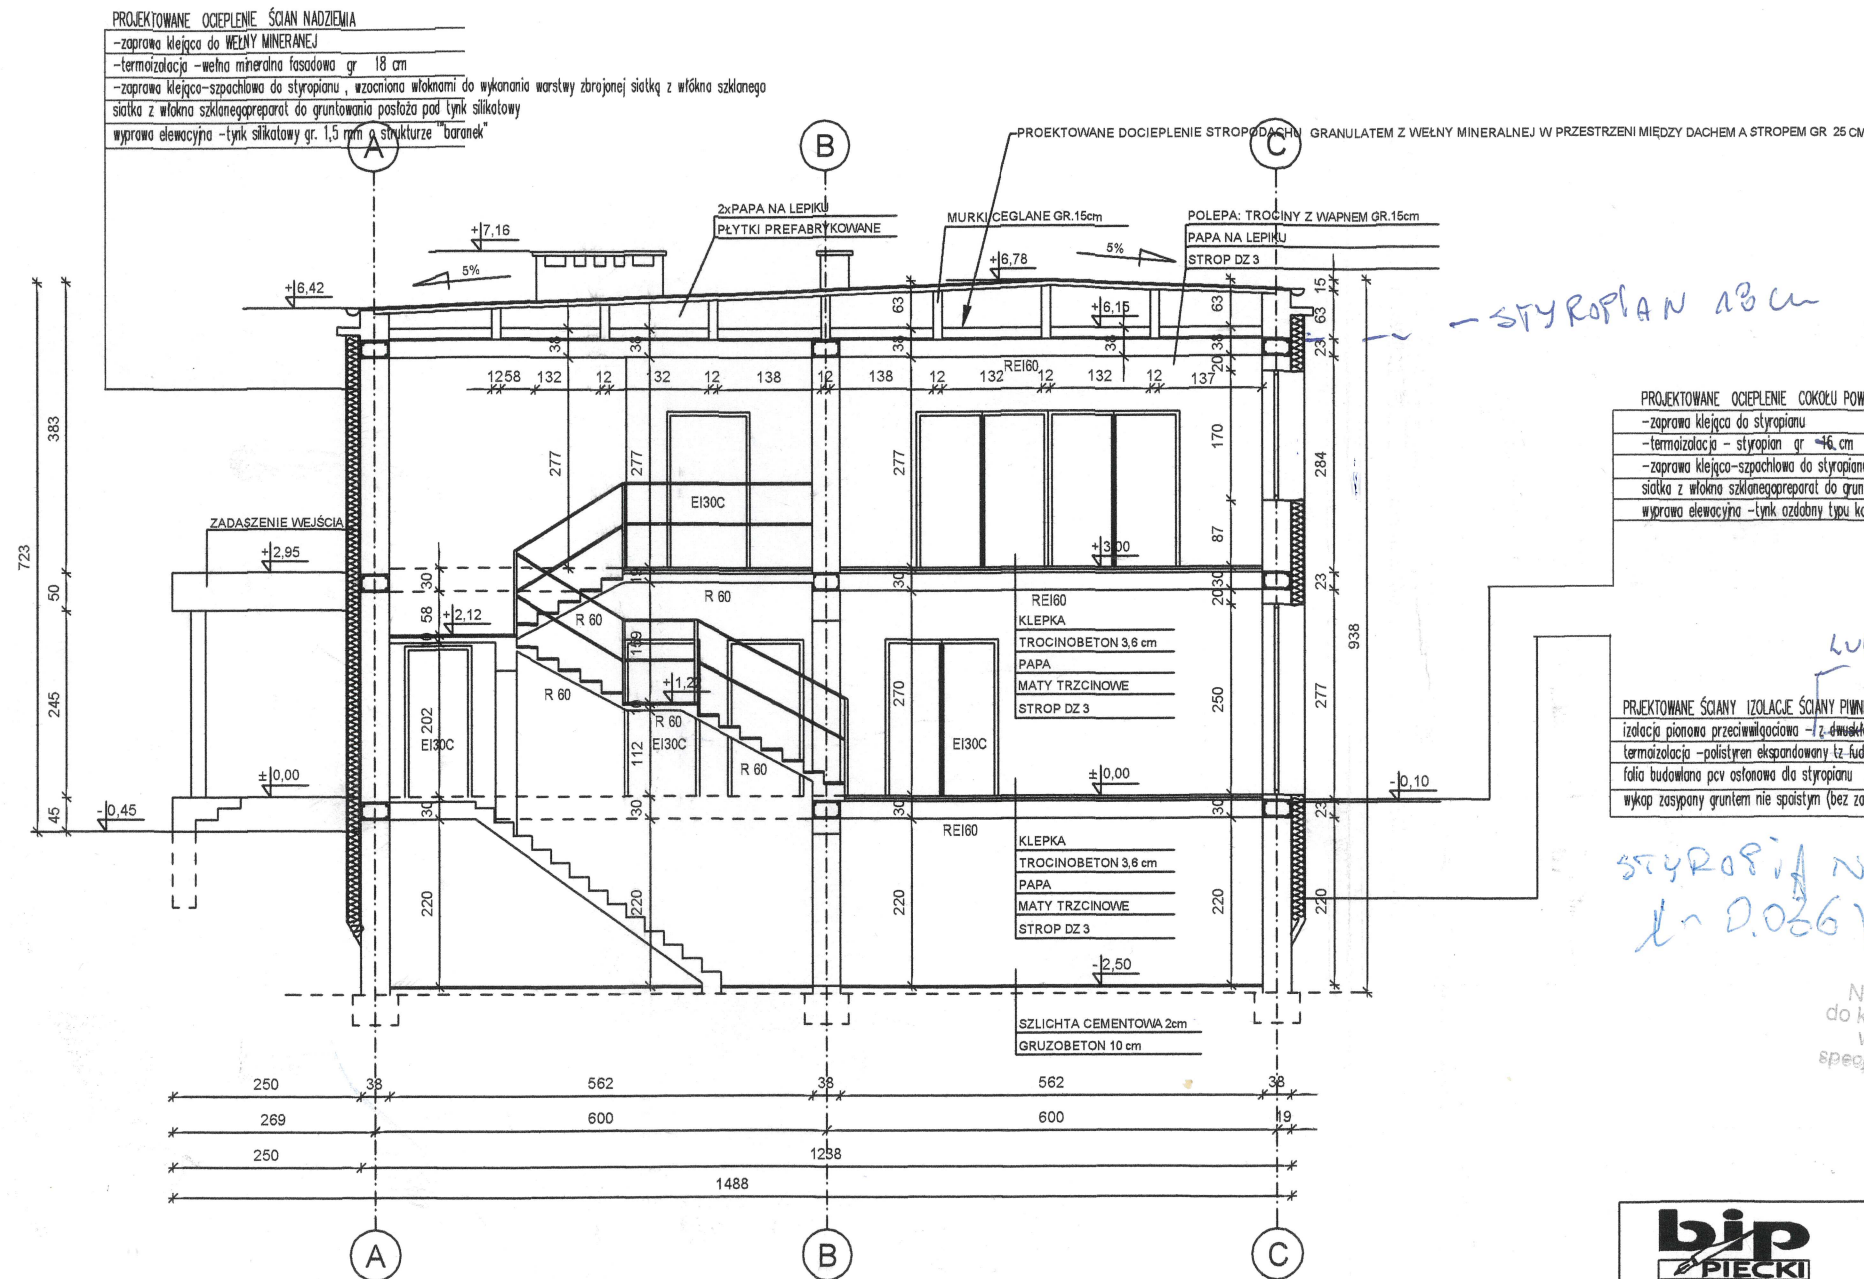

bip PIECKI				BIURO INWESTYCYJNO-PROJEKTOWE "PIECKI"	
				11-710 Piecki, pl. 1-go Maja 3C	
Nazwa rysunku:		Przekrój A-A		Inwestor: GMINA KORSZE	
Obiekt:		PRZEDSZKOLE MIEJSKIE		Branża: ARCHITEKTURA	
Projektant:		mgr inż. arch. Anna Urban		Adres inwestycji: 11-430 Korsze ul. Wolności 12	
Sprawdzający:				Skala: 1:100	
Opracował:		tech. bud. Witold Makiewicz		Data: 11/2016	
Kreślił:				numer rysunku: 4	

ELEWACJA PÓŁNOCNA- INWENTARYZACJA SKALA 1



ELEWACJA POŁUDNIOWA-INWENTARYZACJA SKALA 1 :100



bip
PIEKARSKIE

Nazwa rysunku:

Obiekt:
PRZEDSZKOLE

Projektant:

Sprawdzający:


Opracował:

Kreślił:

ELEWACJA WSCHODNIA-INWENTARYZACJA SKALA 1 :100



ELEWACJA ZACHODNIA-INWENTARYZACJA SKALA 1 :100

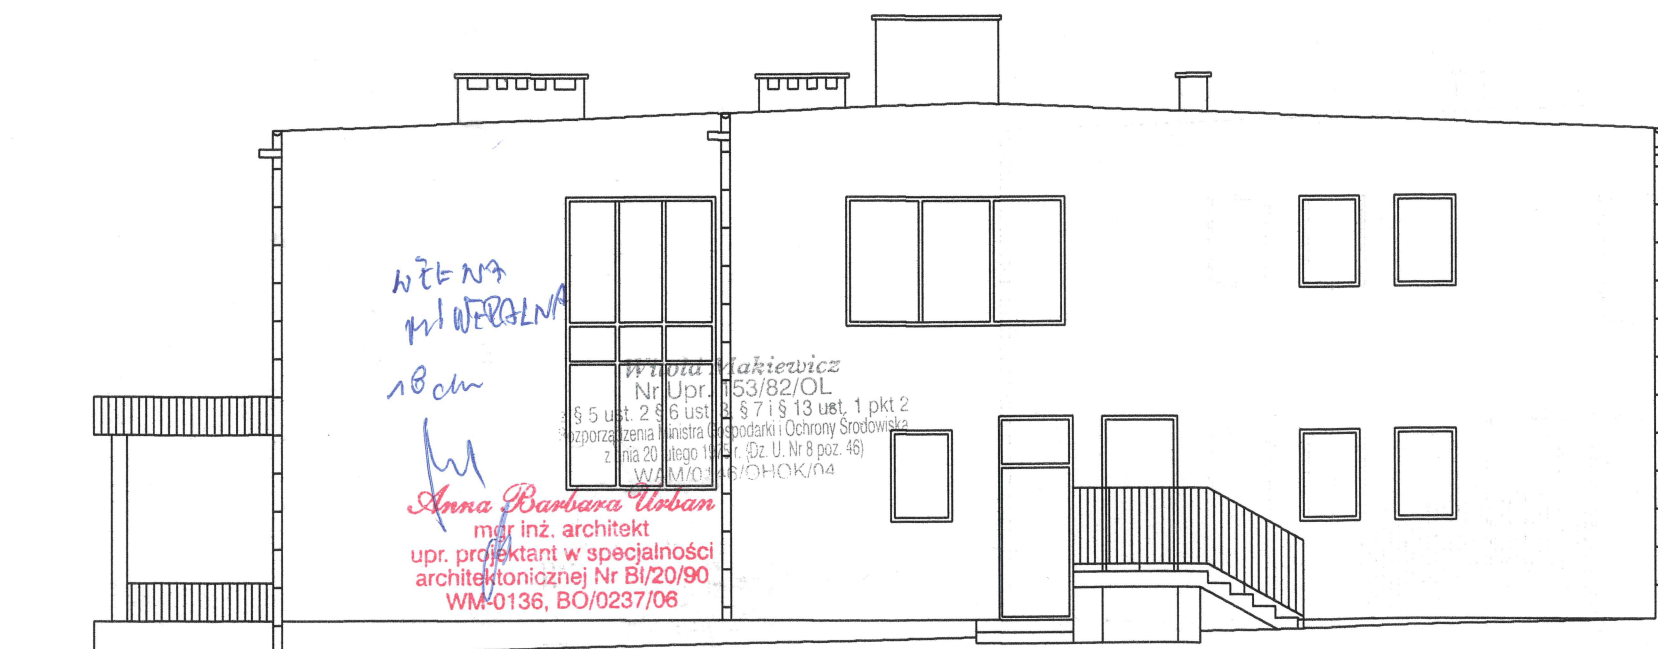

bip PIECKI		BIURO INWESTYCYJNO-PROJEKTOWE "PIECKI" 11-710 Piecki, pl. 1-go Maja 3C	
Nazwa rysunku:		Inwestor:	
Elewacje		GMINA KORSZE	
Obiekt:		Branża:	
PRZEDSZKOLE MIEJSKIE		ARCHITEKTURA	
Projektant:		Adres inwestycji:	
mgr inż. arch. Anna Urban		11-430 Korsze ul. Wolności 12	
Sprawdzający:		Skala:	
		1 : 100	
Opracował:		Data:	
tech. bud. Witold Makiewicz		11/2016	
Kreślił:		numer rysunku:	
		6	